

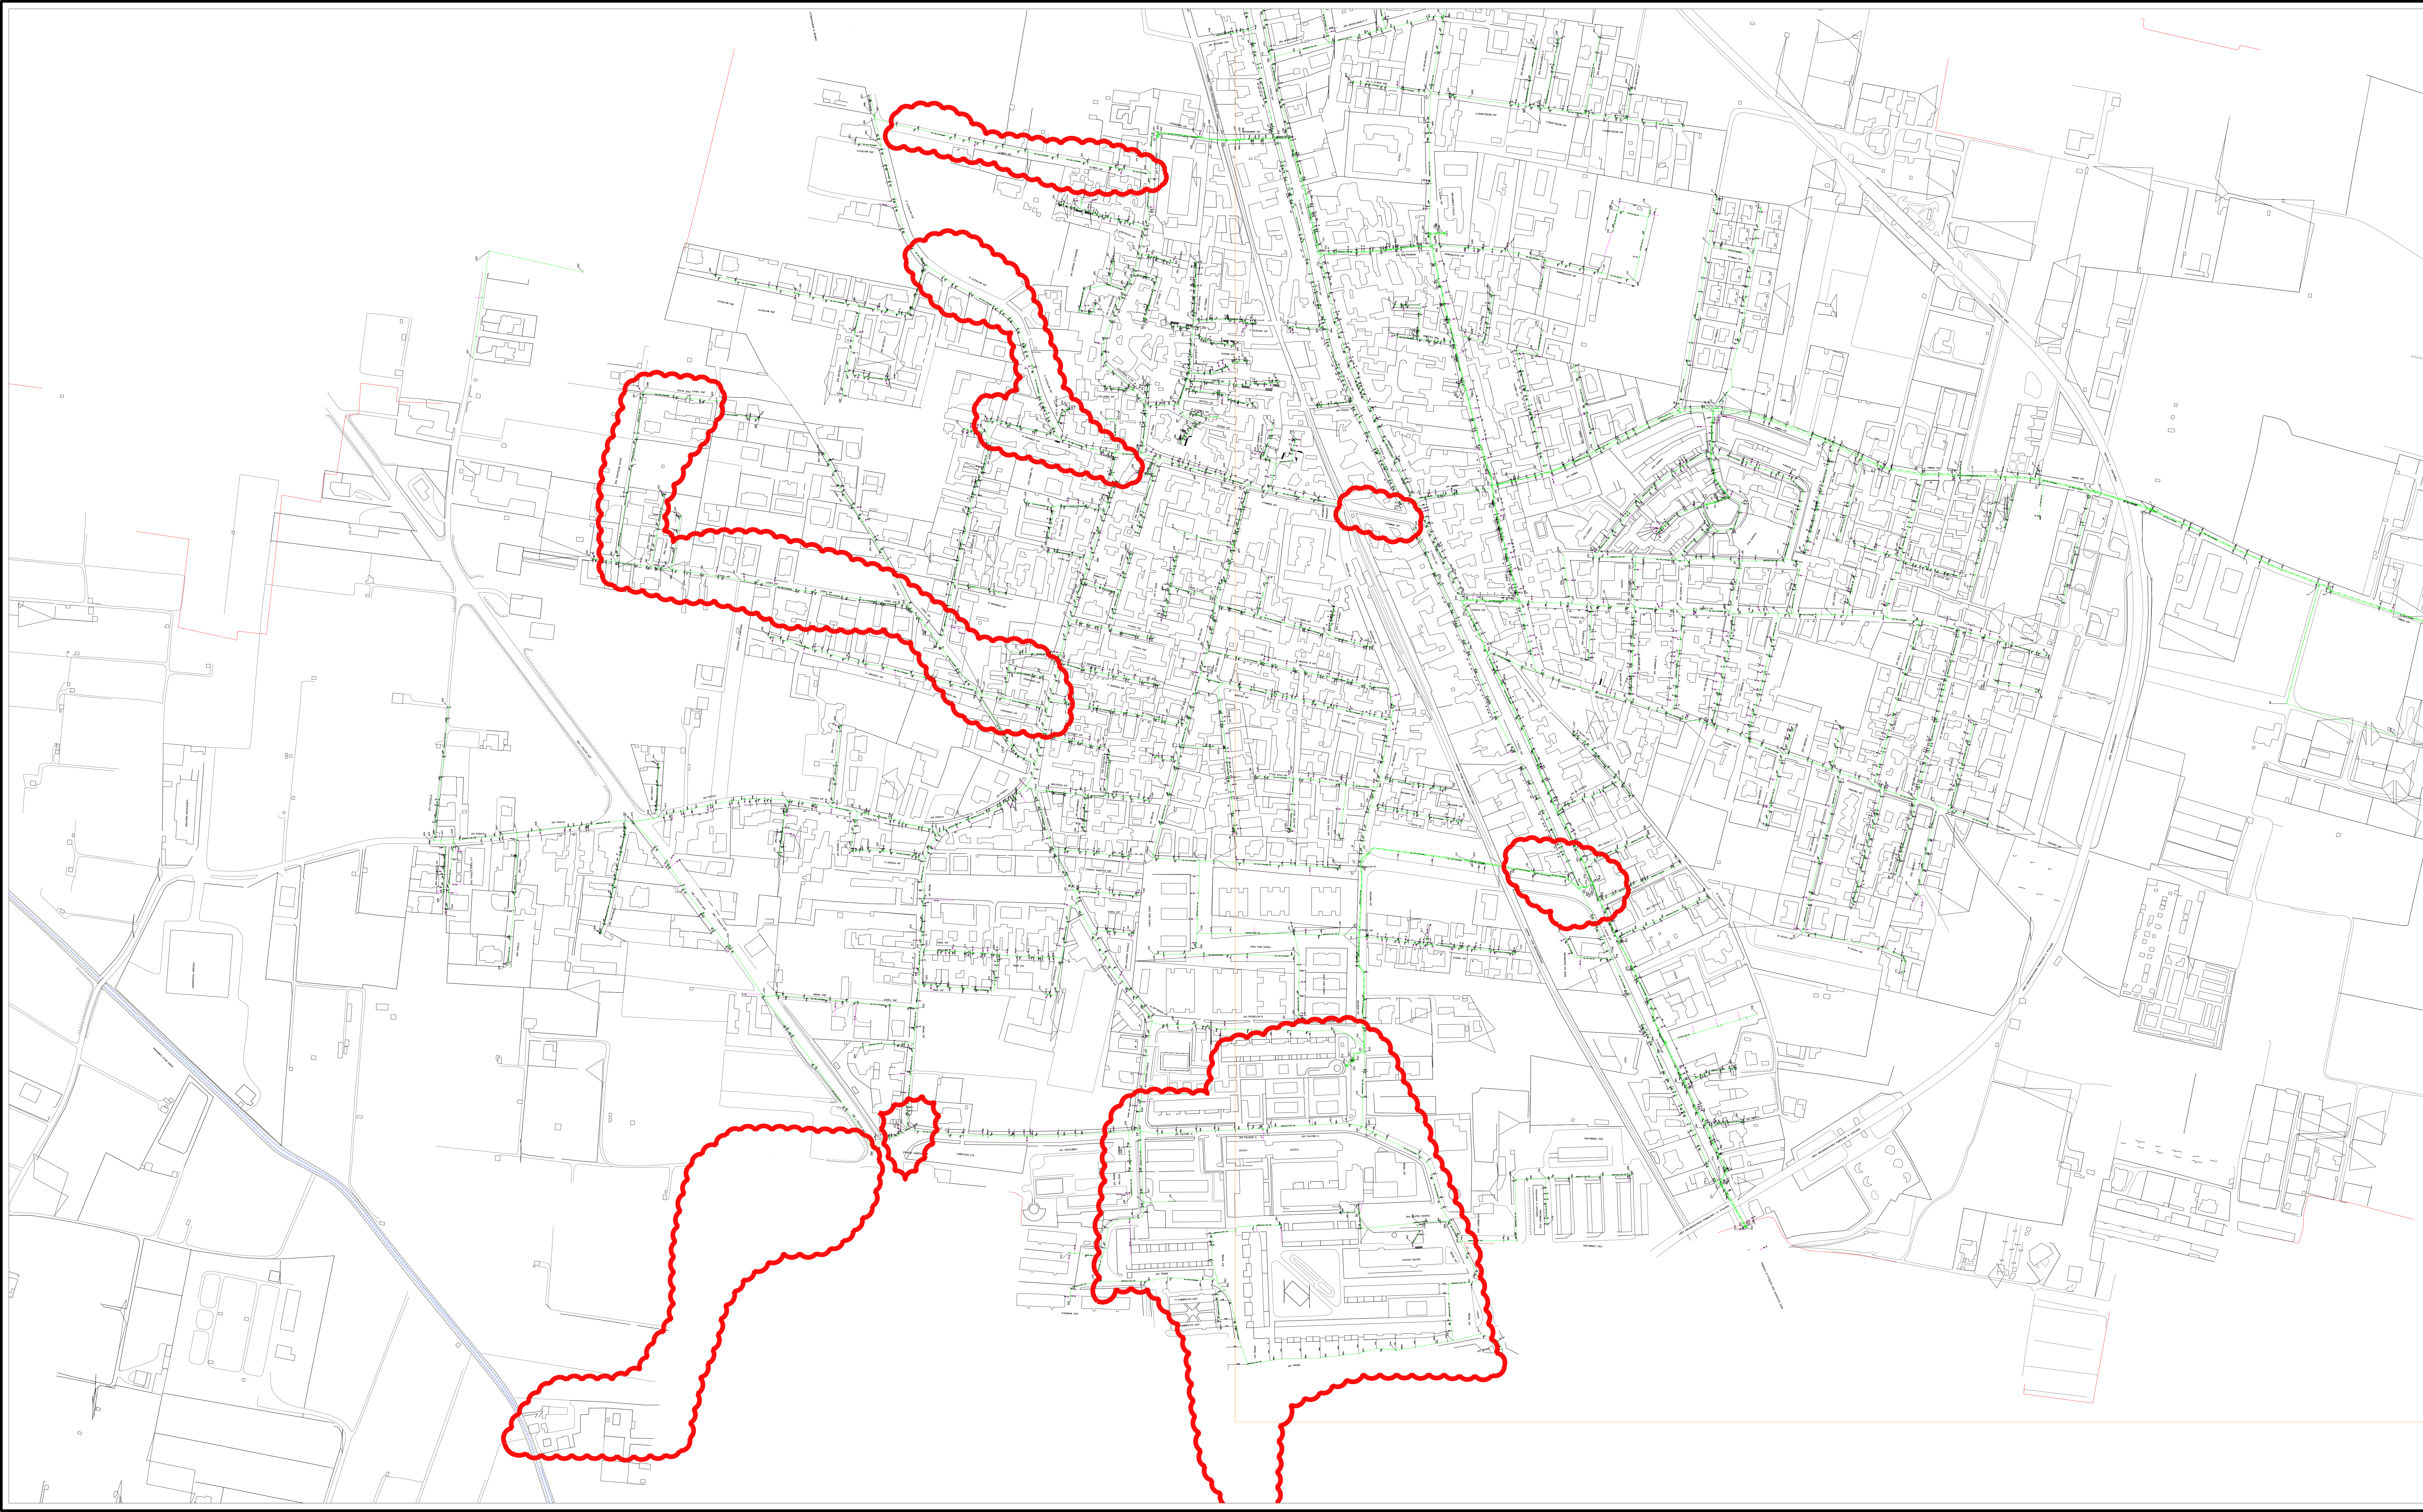


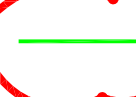

LEGENDA

 Rete Gas

 Area oggetto di intervento

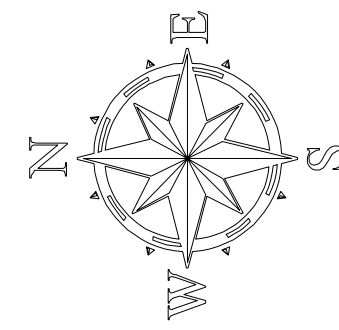



Ambito Distrettuale Sarnese Vesuviano
Legge 02/12/2015



GRUPPO GORI
INGEGNERIA E ARCHITETTURA

OPERA FINANZIATA A VALERE SULLE RISORSE DEL FSC
DI CUI ALLA DELIBERAZIONE CIPE 79/2012

OBIETTIVO DI SERVIZIO
"TUTELARE E MIGLIORARE LA QUALITA'
DELL'AMBIENTE, IN RELAZIONE AL SERVIZIO
IDRICO INTEGRATO"

Deliberazione Giunta Regionale della Campania n°94 del 09/03/2015

COMUNE DI BRUSCIANO

**INTERVENTI PER IL COMPLETAMENTO
ED IL COLLETTAMENTO DELLA RETE FOGNARIA**



AceaGori Servizi
Gruppo Acea

PROGETTAZIONE
Elaborazione:
Ing. Domenico Coare

COLLABORATORI
Arch. Daniela Corbelli
Geom. Riccardo Virgato
Geom. Vincenzo Gatti

DIRETTORE TECNICO
Ing. Antonio De Cicco

DATA:
Novembre 2015

INT.7301

Fiduciar:
EG.02.03

Scala:
1:2.000

Revisione	Data	Redatto	Verificato	Approvato

IL PROGETTISTA
Ing. Domenico Coare

IL R.U.P.

Titolo:

Planimetria dei sottoservizi
Rete Gas