

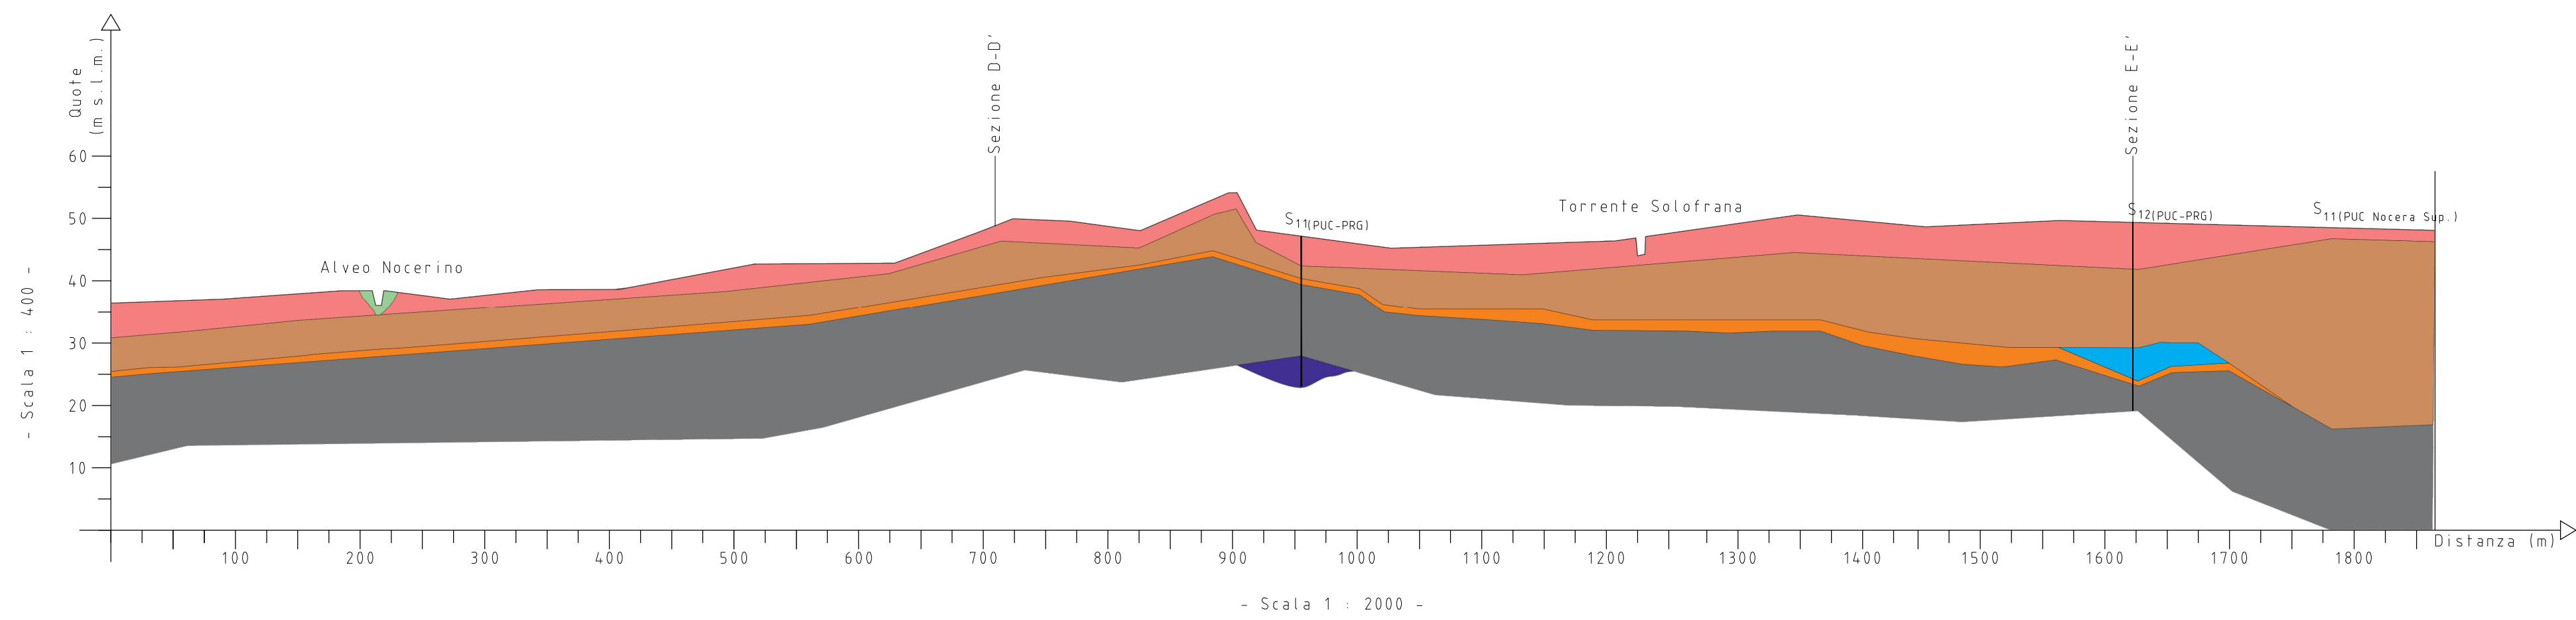
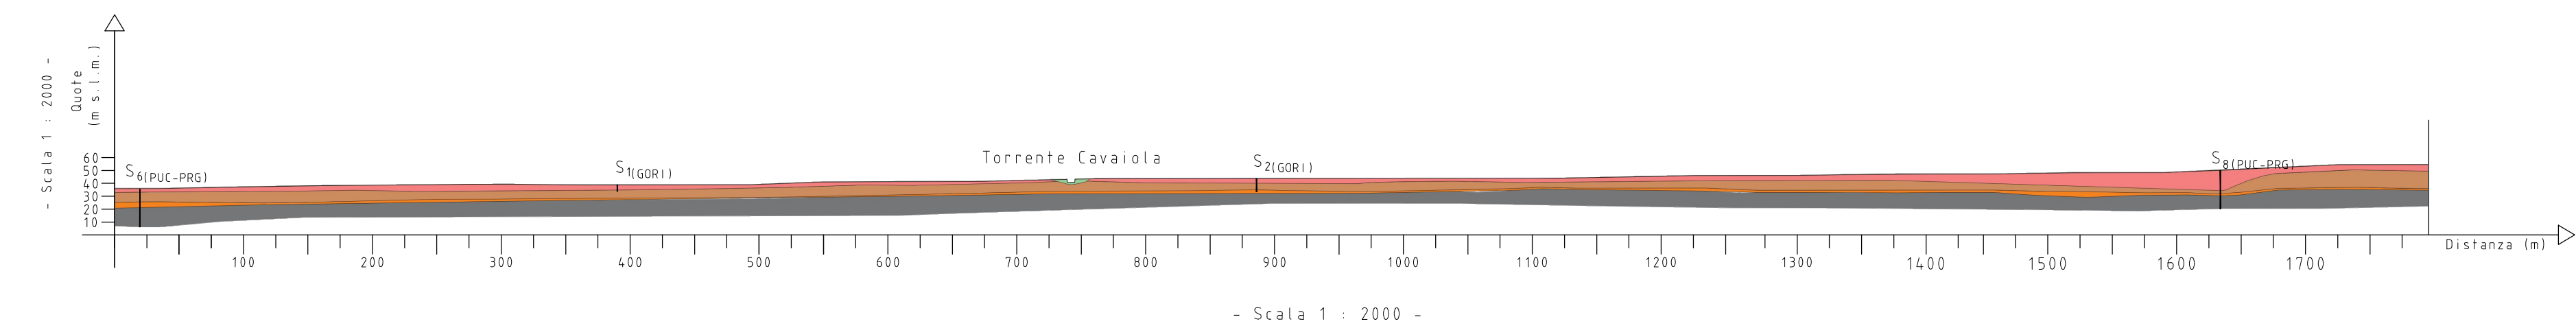
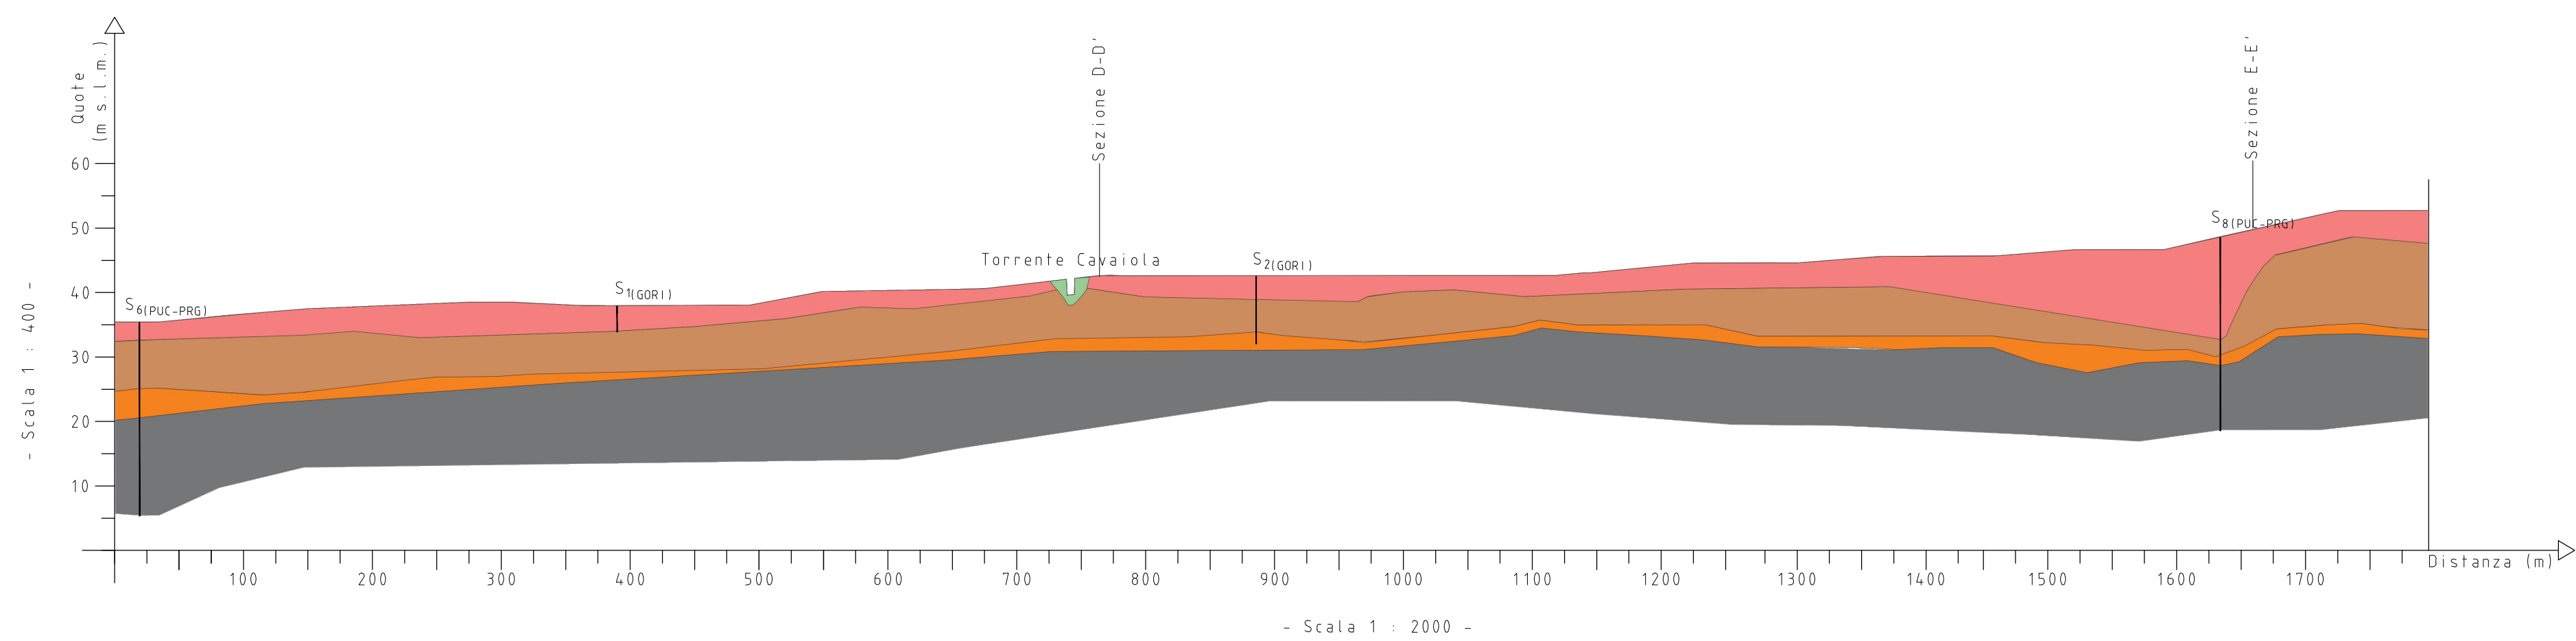




SEZIONE GEOLOGICA A-A'

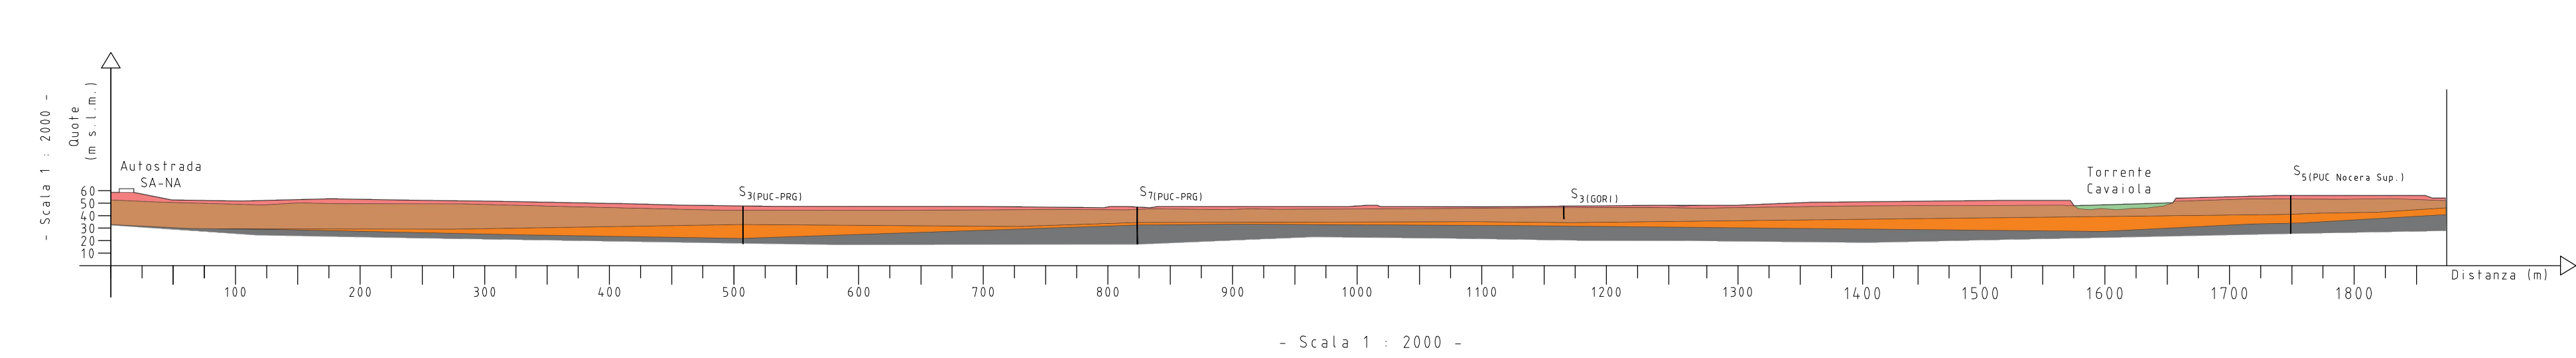



SEZIONE GEOLOGICA B-B'

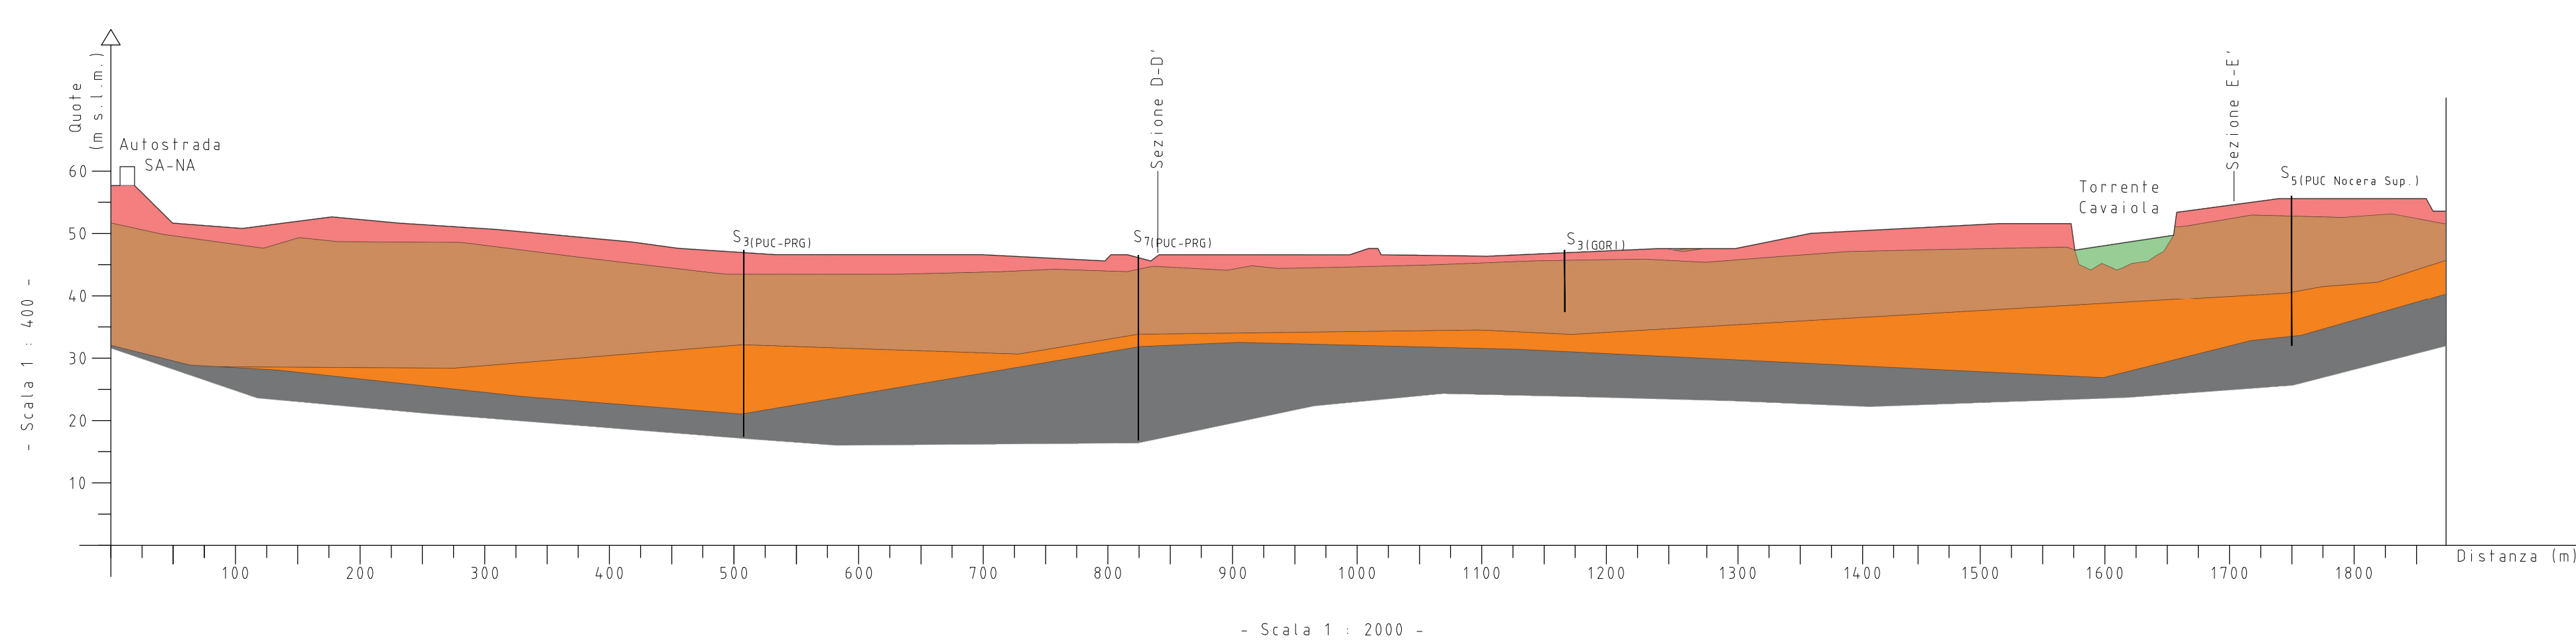

SEZIONE GEOLOGICA C-C'

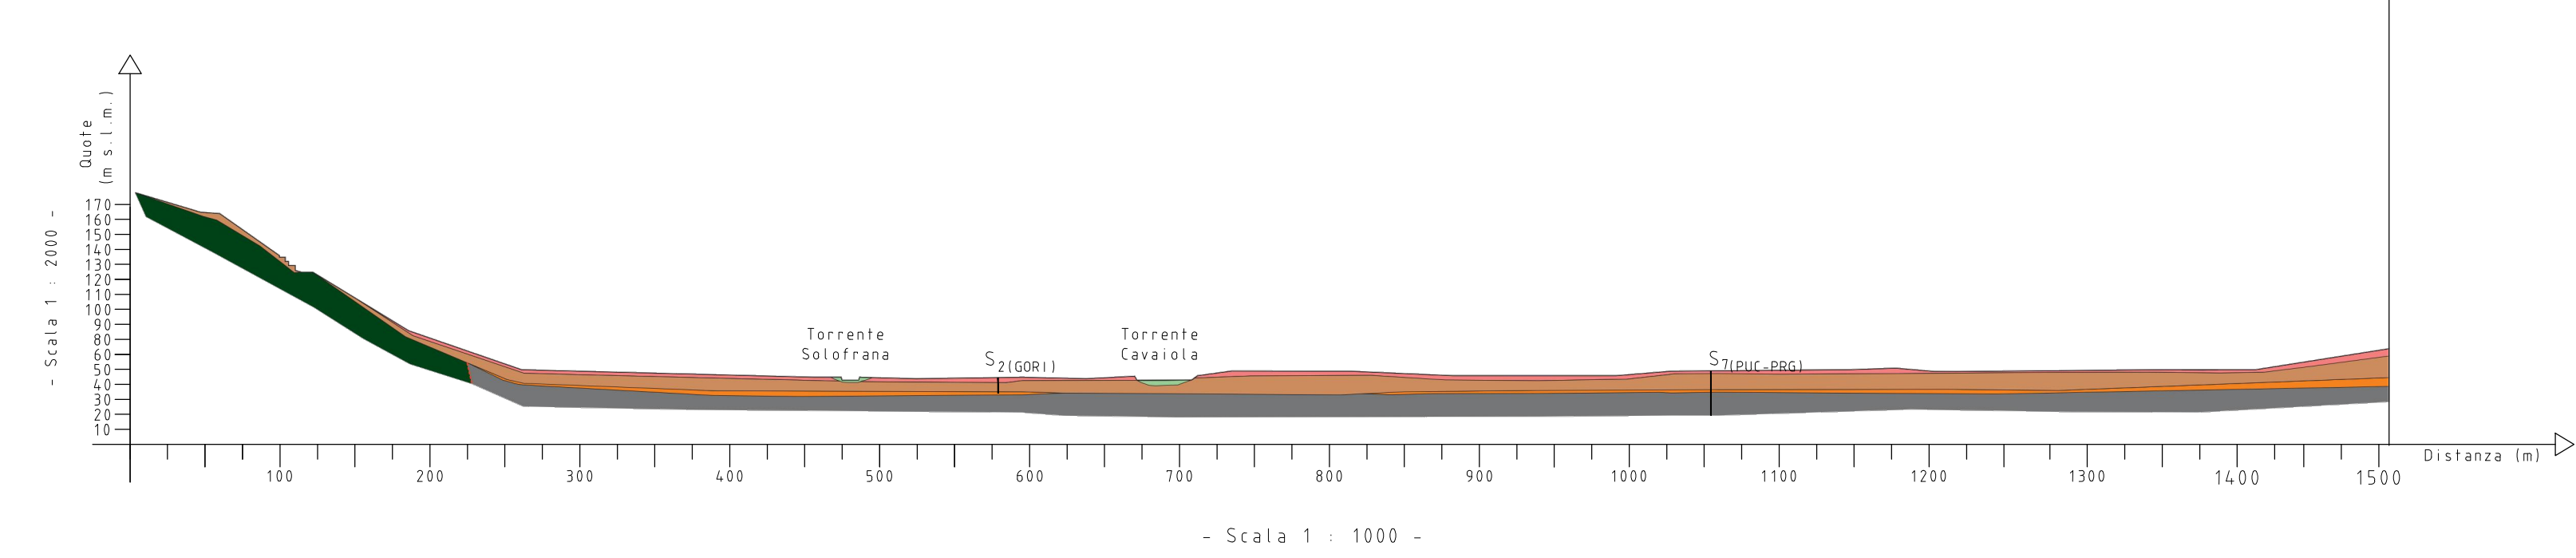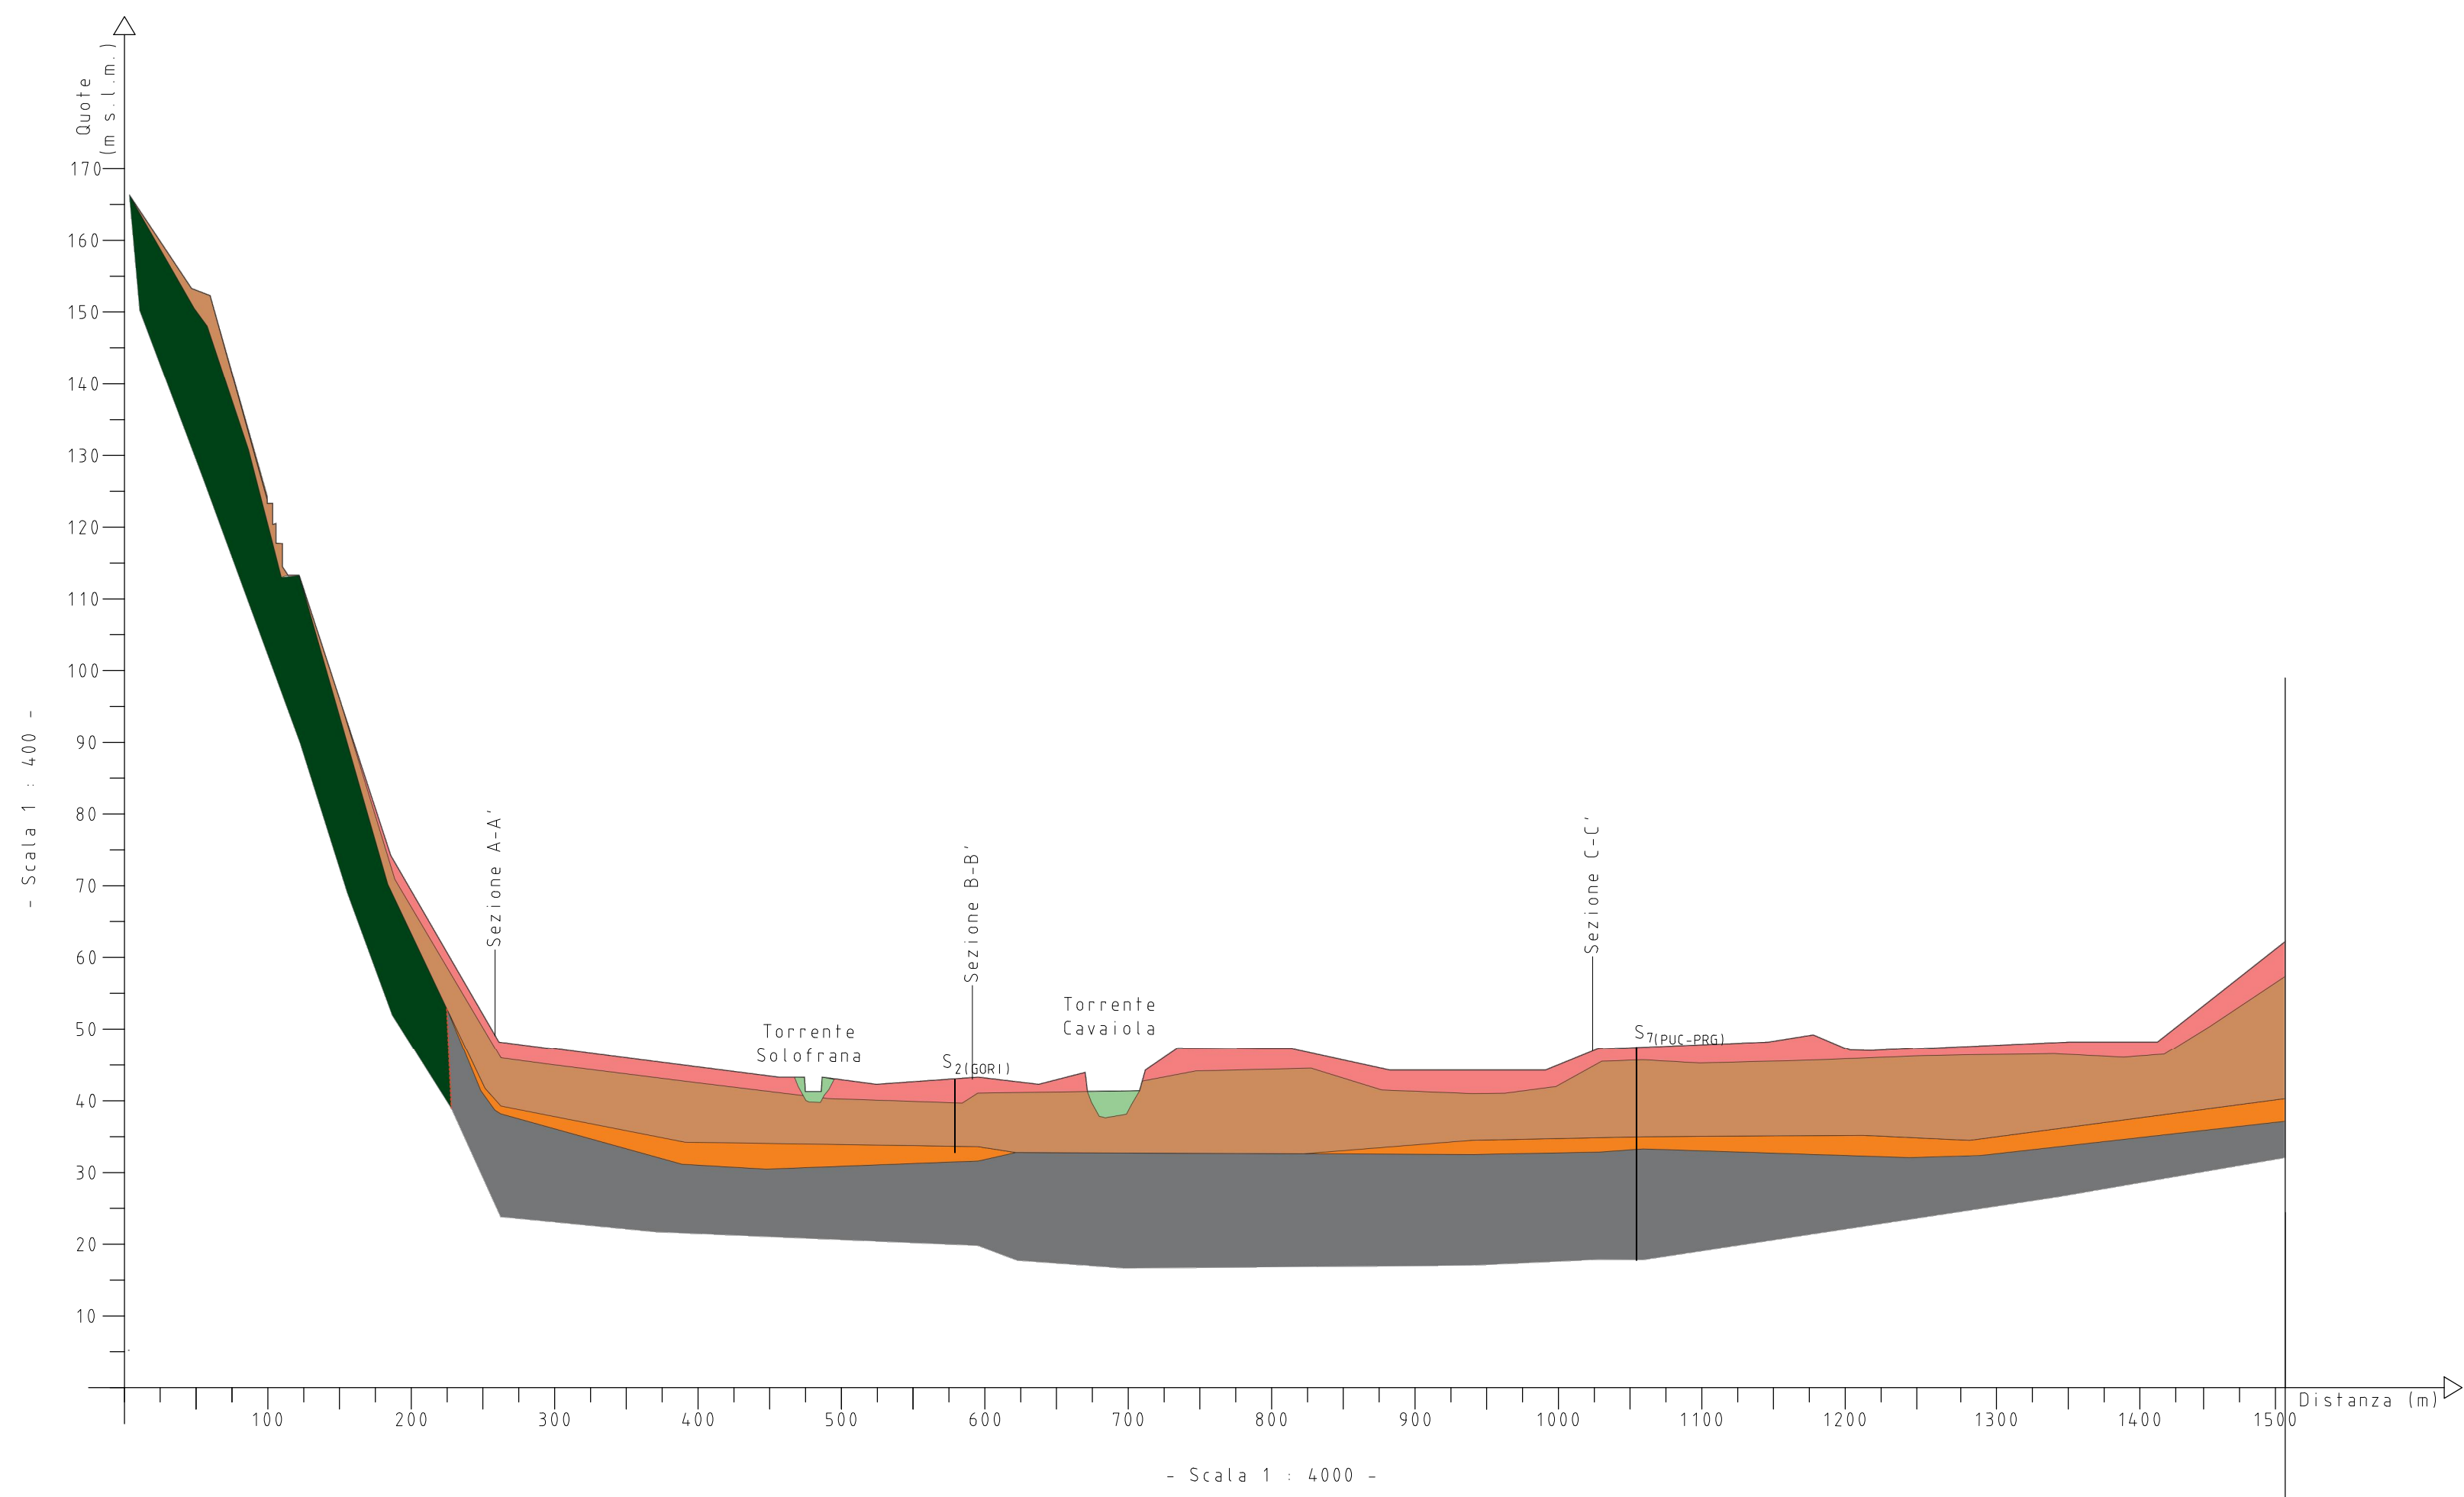

SEZIONE GEOLOGICA D-D'

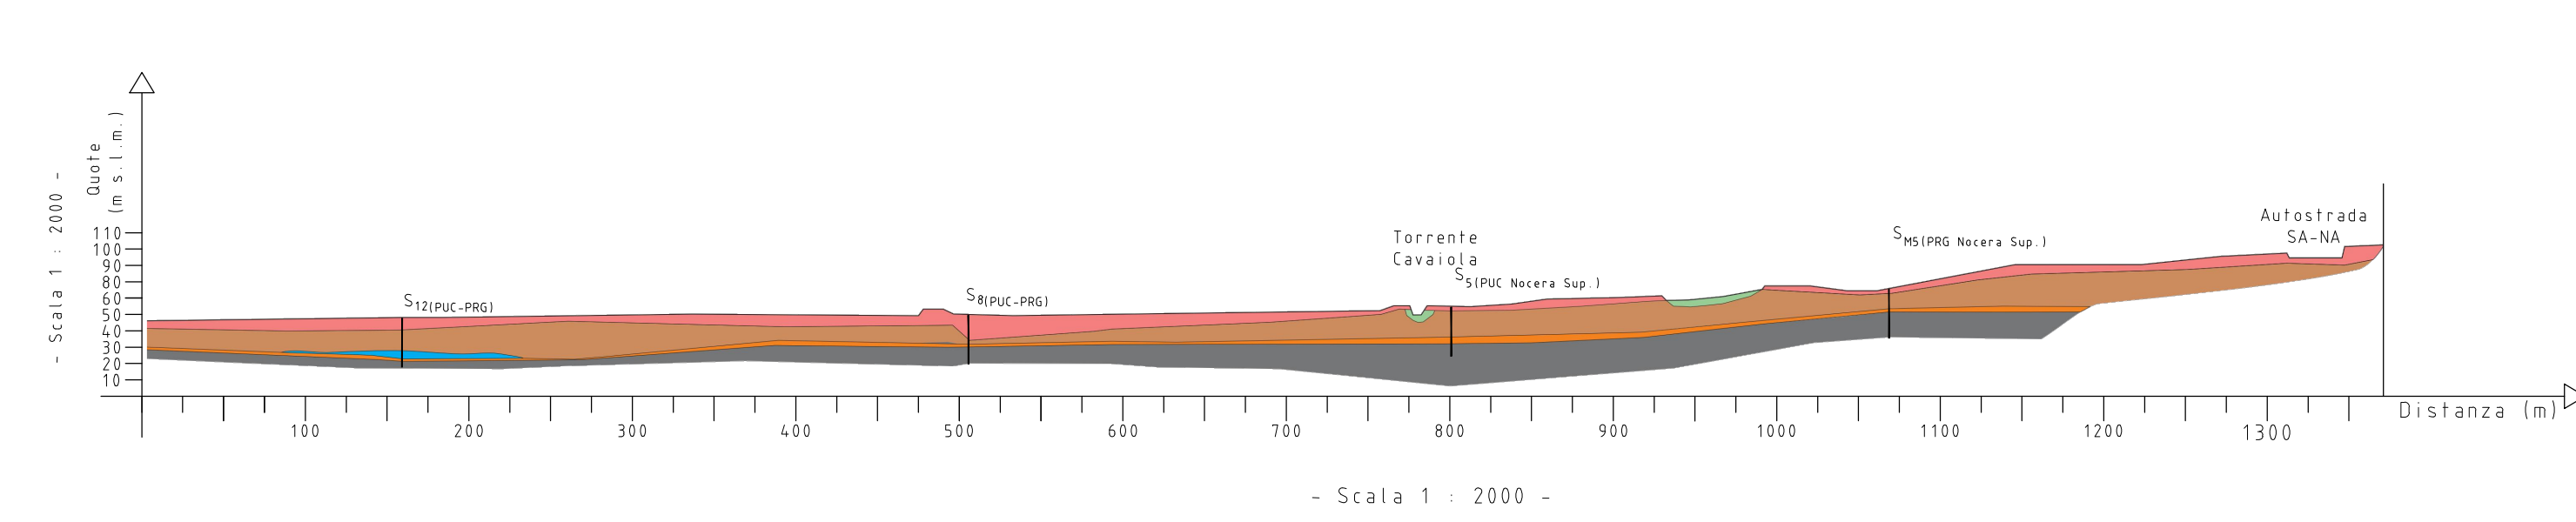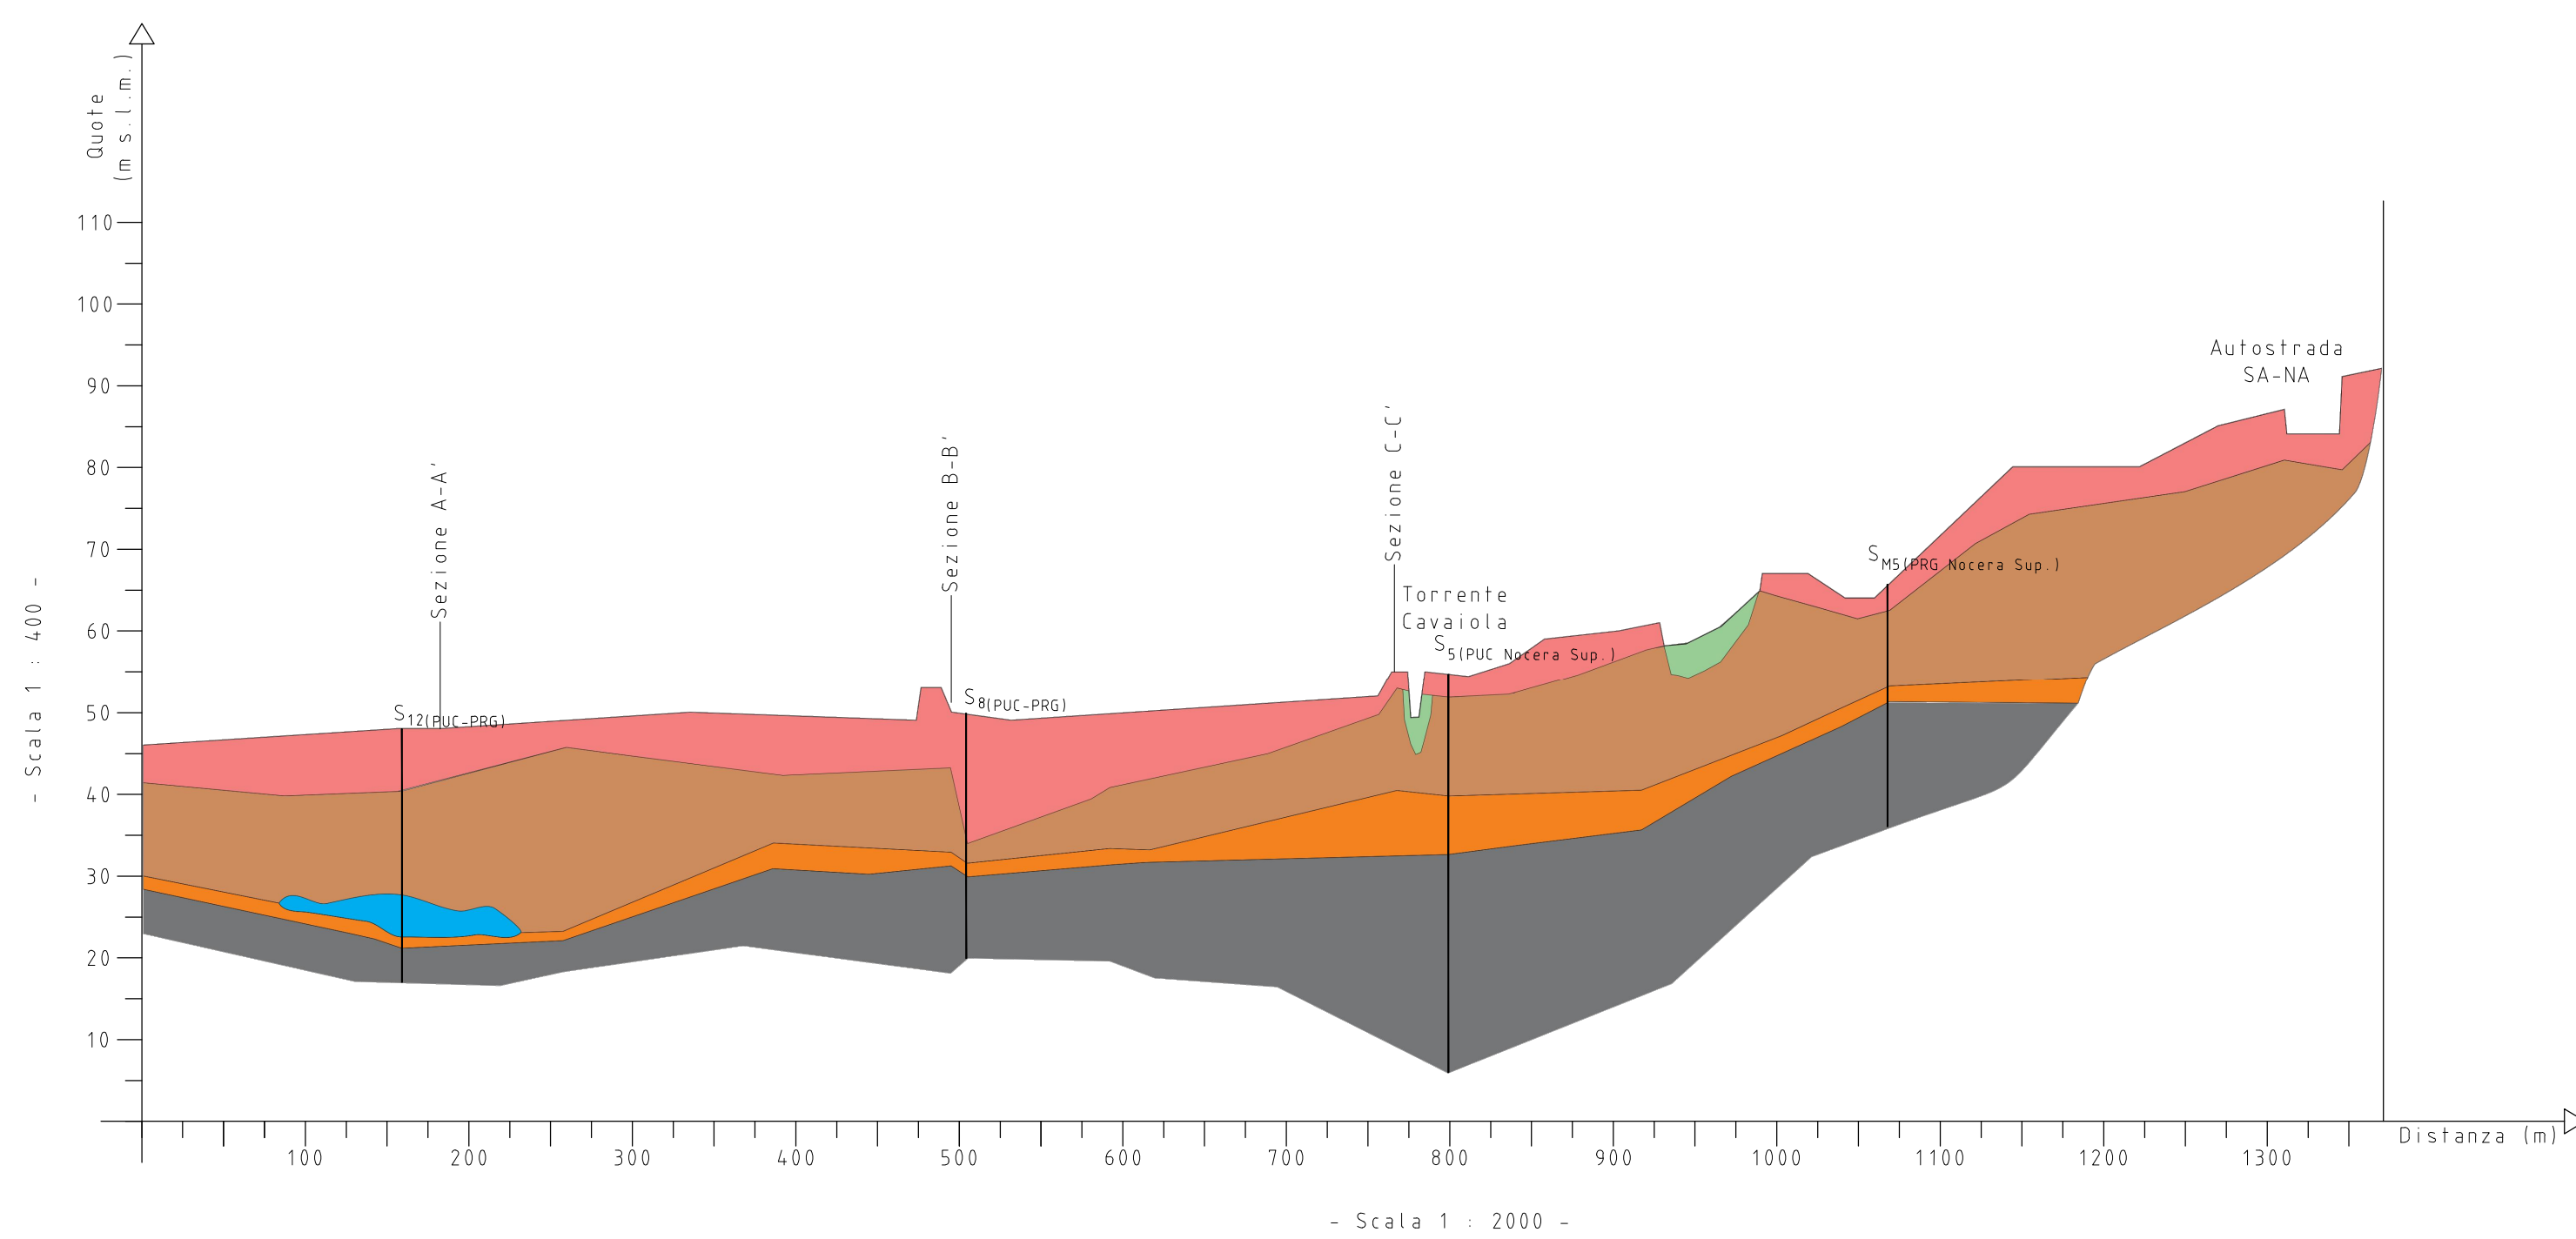

SEZIONE GEOLOGICA E-E'

Legenda

- Terreno di riporto costituito da ciottoli carbonatici, frammenti di laterizi e tufo, scorie grigie in cinerite limoso-sabbiosa
- Materiale alluvionale costituito da sabbia con ghiaia
- Cinerite prevalentemente sabbioso-limosa da marrone a grigio-giallastra o avana con pomici grigiastre e scorie da frequenti a sporadiche talvolta organizzate in livelli e/o lenti con spessore massimo di circa un metro. Localmente si rinvencono lenti di ghiaia carbonatica con clasti a spigoli vivi in matrice sabbiosa.
- Ghiaia sabbiosa con clasti carbonatici arrostiti subarrotondati, frammenti tufacei e rare pomici bianche alterate.
- Cinerite sabbiosa giallastra consistente con pomici bianche e scorie scure arrotondate (Facies alterata "cappellaccio" dell'Ignimbrite Campana Auct)
- Cinerite sabbiosa a consistenza litoid e struttura porosa, di colore grigio piombo con frequenti pomici grossolane (Ignimbrite Campana Auct)
- Ghiaia carbonatica grossolana con clasti a spigoli vivi
- Detrito di versante costituito da clasti carbonatici in matrice sabbioso-limosa di natura piroclastica
- Calcarei stratificati, talora carsificati, con locali intercalazioni dolomitiche grigiastre.
- Faglia



Ambito Distrettuale Sarnese Vesuviano
Legge 02/12/2015



PROTOCOLLO D'INTESA REGIONE CAMPANIA, COMUNE DI NOCERA INFERIORE,
ENTE D'AMBITO SARNESE-VEVUVIANO, GORI SpA
PROT. N. 17853 DEL 19/04/2018



COMUNE DI NOCERA INFERIORE
COMPLETAMENTO DELLA RETE FOGNARIA
1° LOTTO - STRALCIO A

INT 7308		PROGETTO ESECUTIVO	
Elaborato:		Tipo:	
B12		SEZIONI GEOLITOLOGICHE	
Scale:		Scale:	
GRAFICA		GRAFICA	
CONSULENZA		CONSULENZA	
Dott. Geol. Francesco Russo		Dott. Geol. Francesco Russo	
Revisione		Revisione	
0		0	
Emissione per approvazione		Emissione per approvazione	
Dott. Geol. Francesco Russo		Dott. Geol. Francesco Russo	
Il Progettista		Il RUP	
Ing. Domenico Cesare		Ing. Domenico Cesare	