STRALCIO PLANIMETRICO
scala 1:500

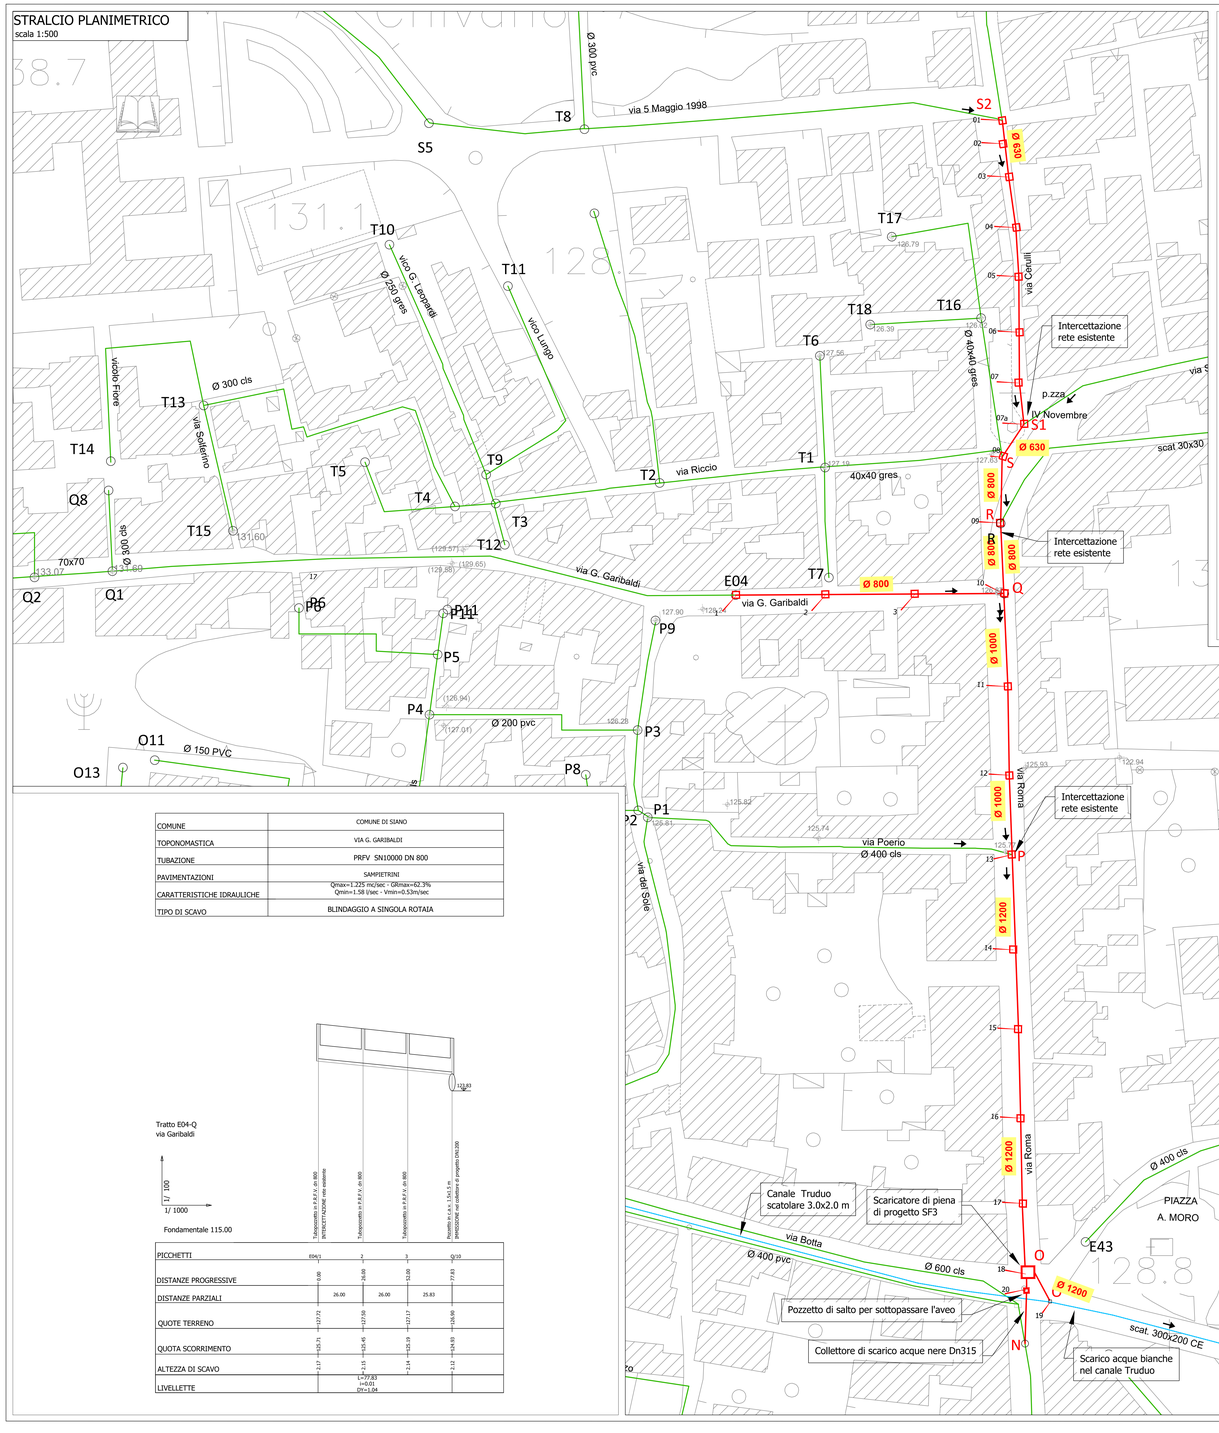

| | | |