



STRALCIO PLANIMETRICO  
Scala 1:200

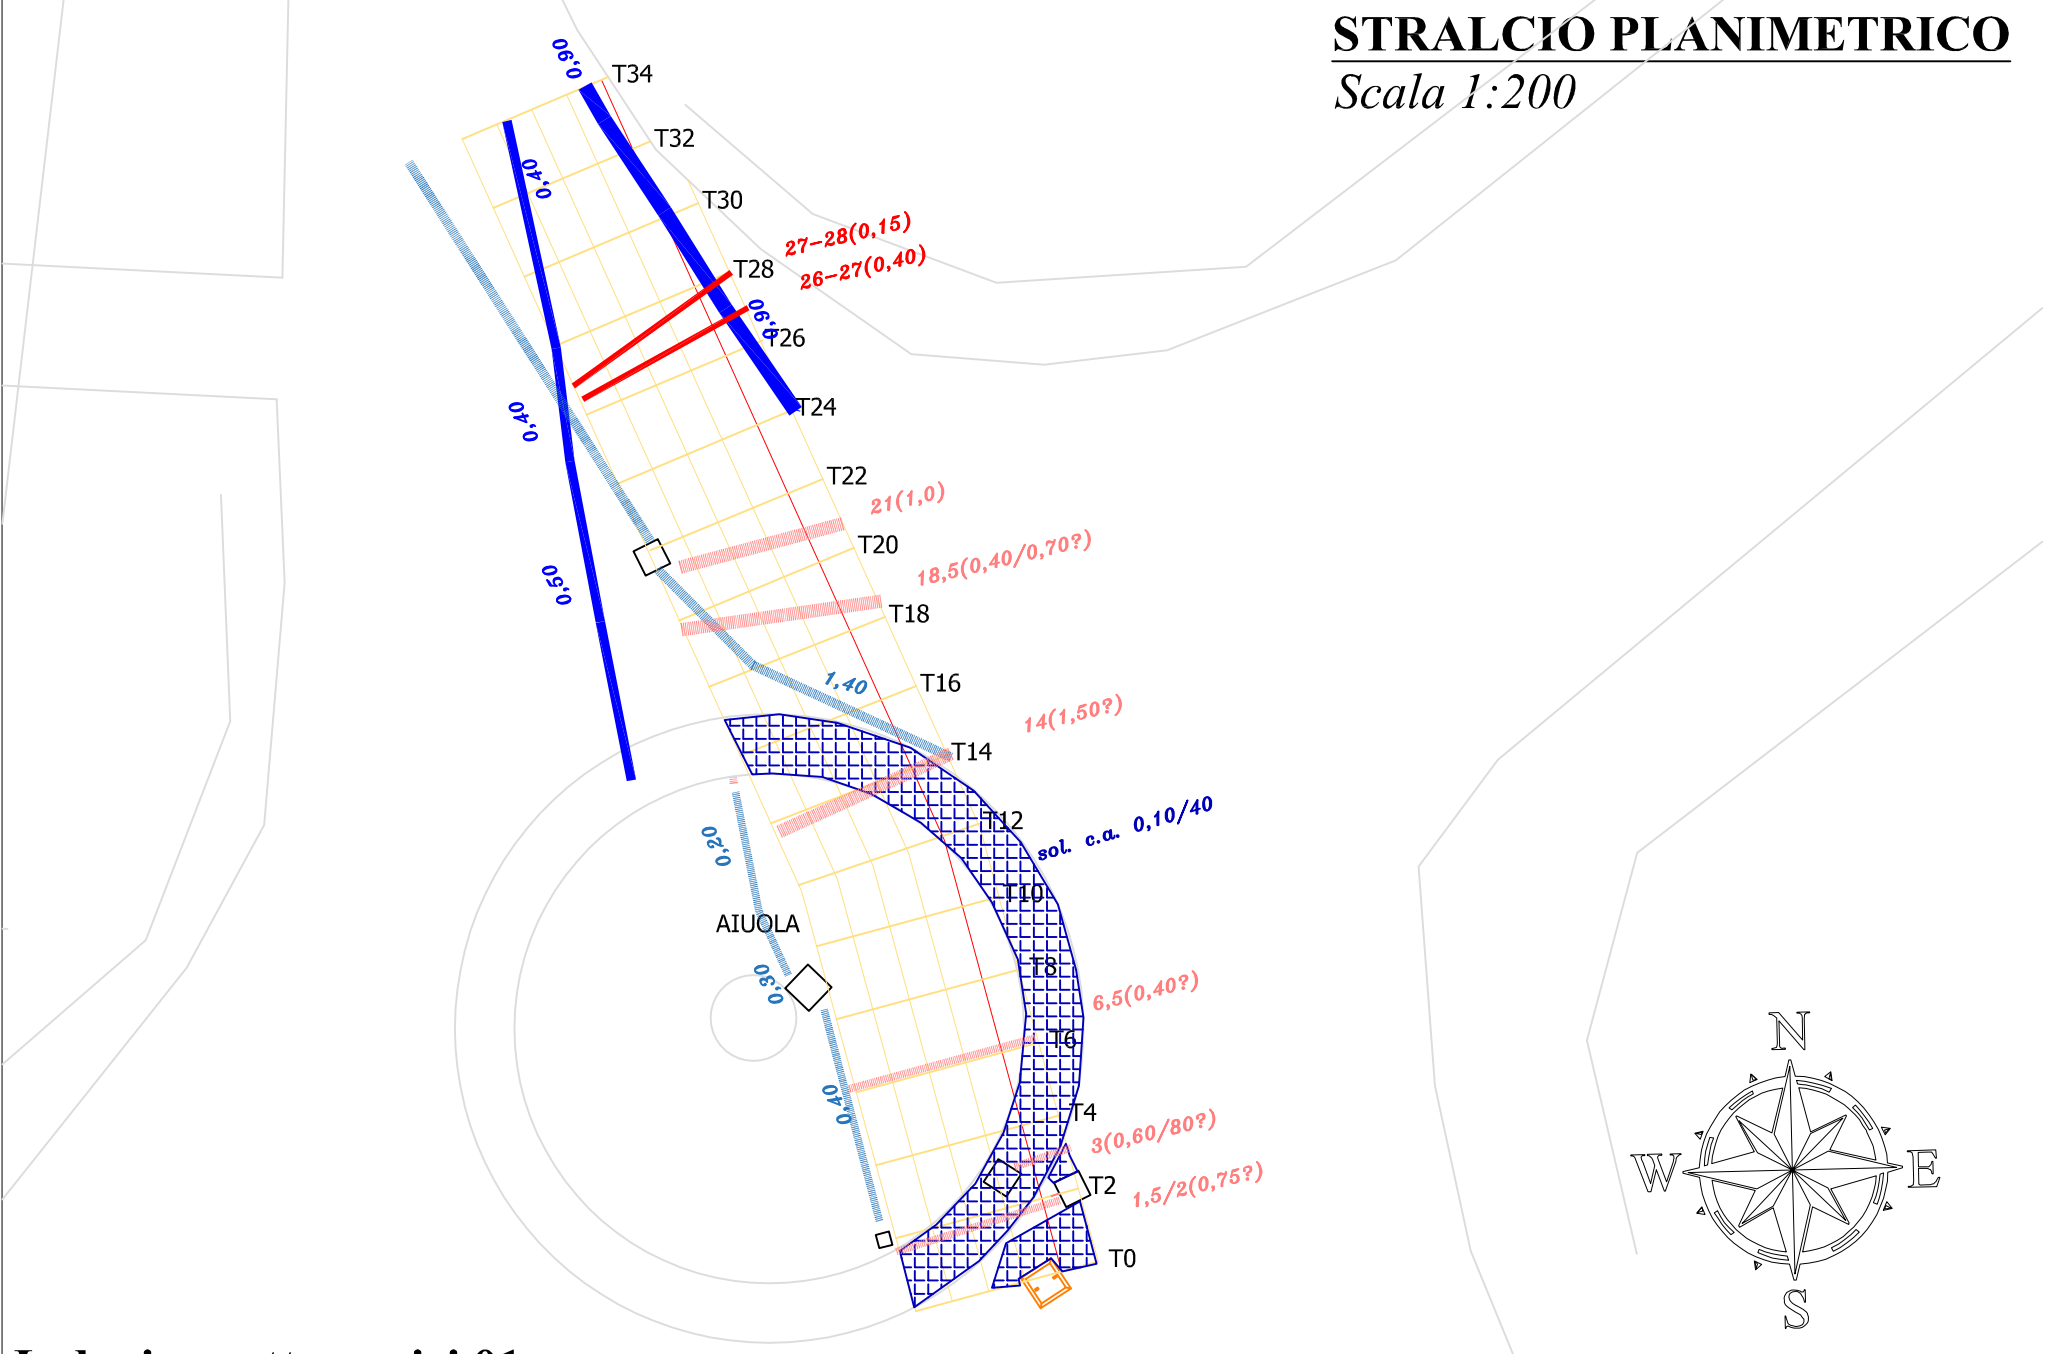

Indagine sottoservizi 01

STRALCIO PLANIMETRICO  
Scala 1:200

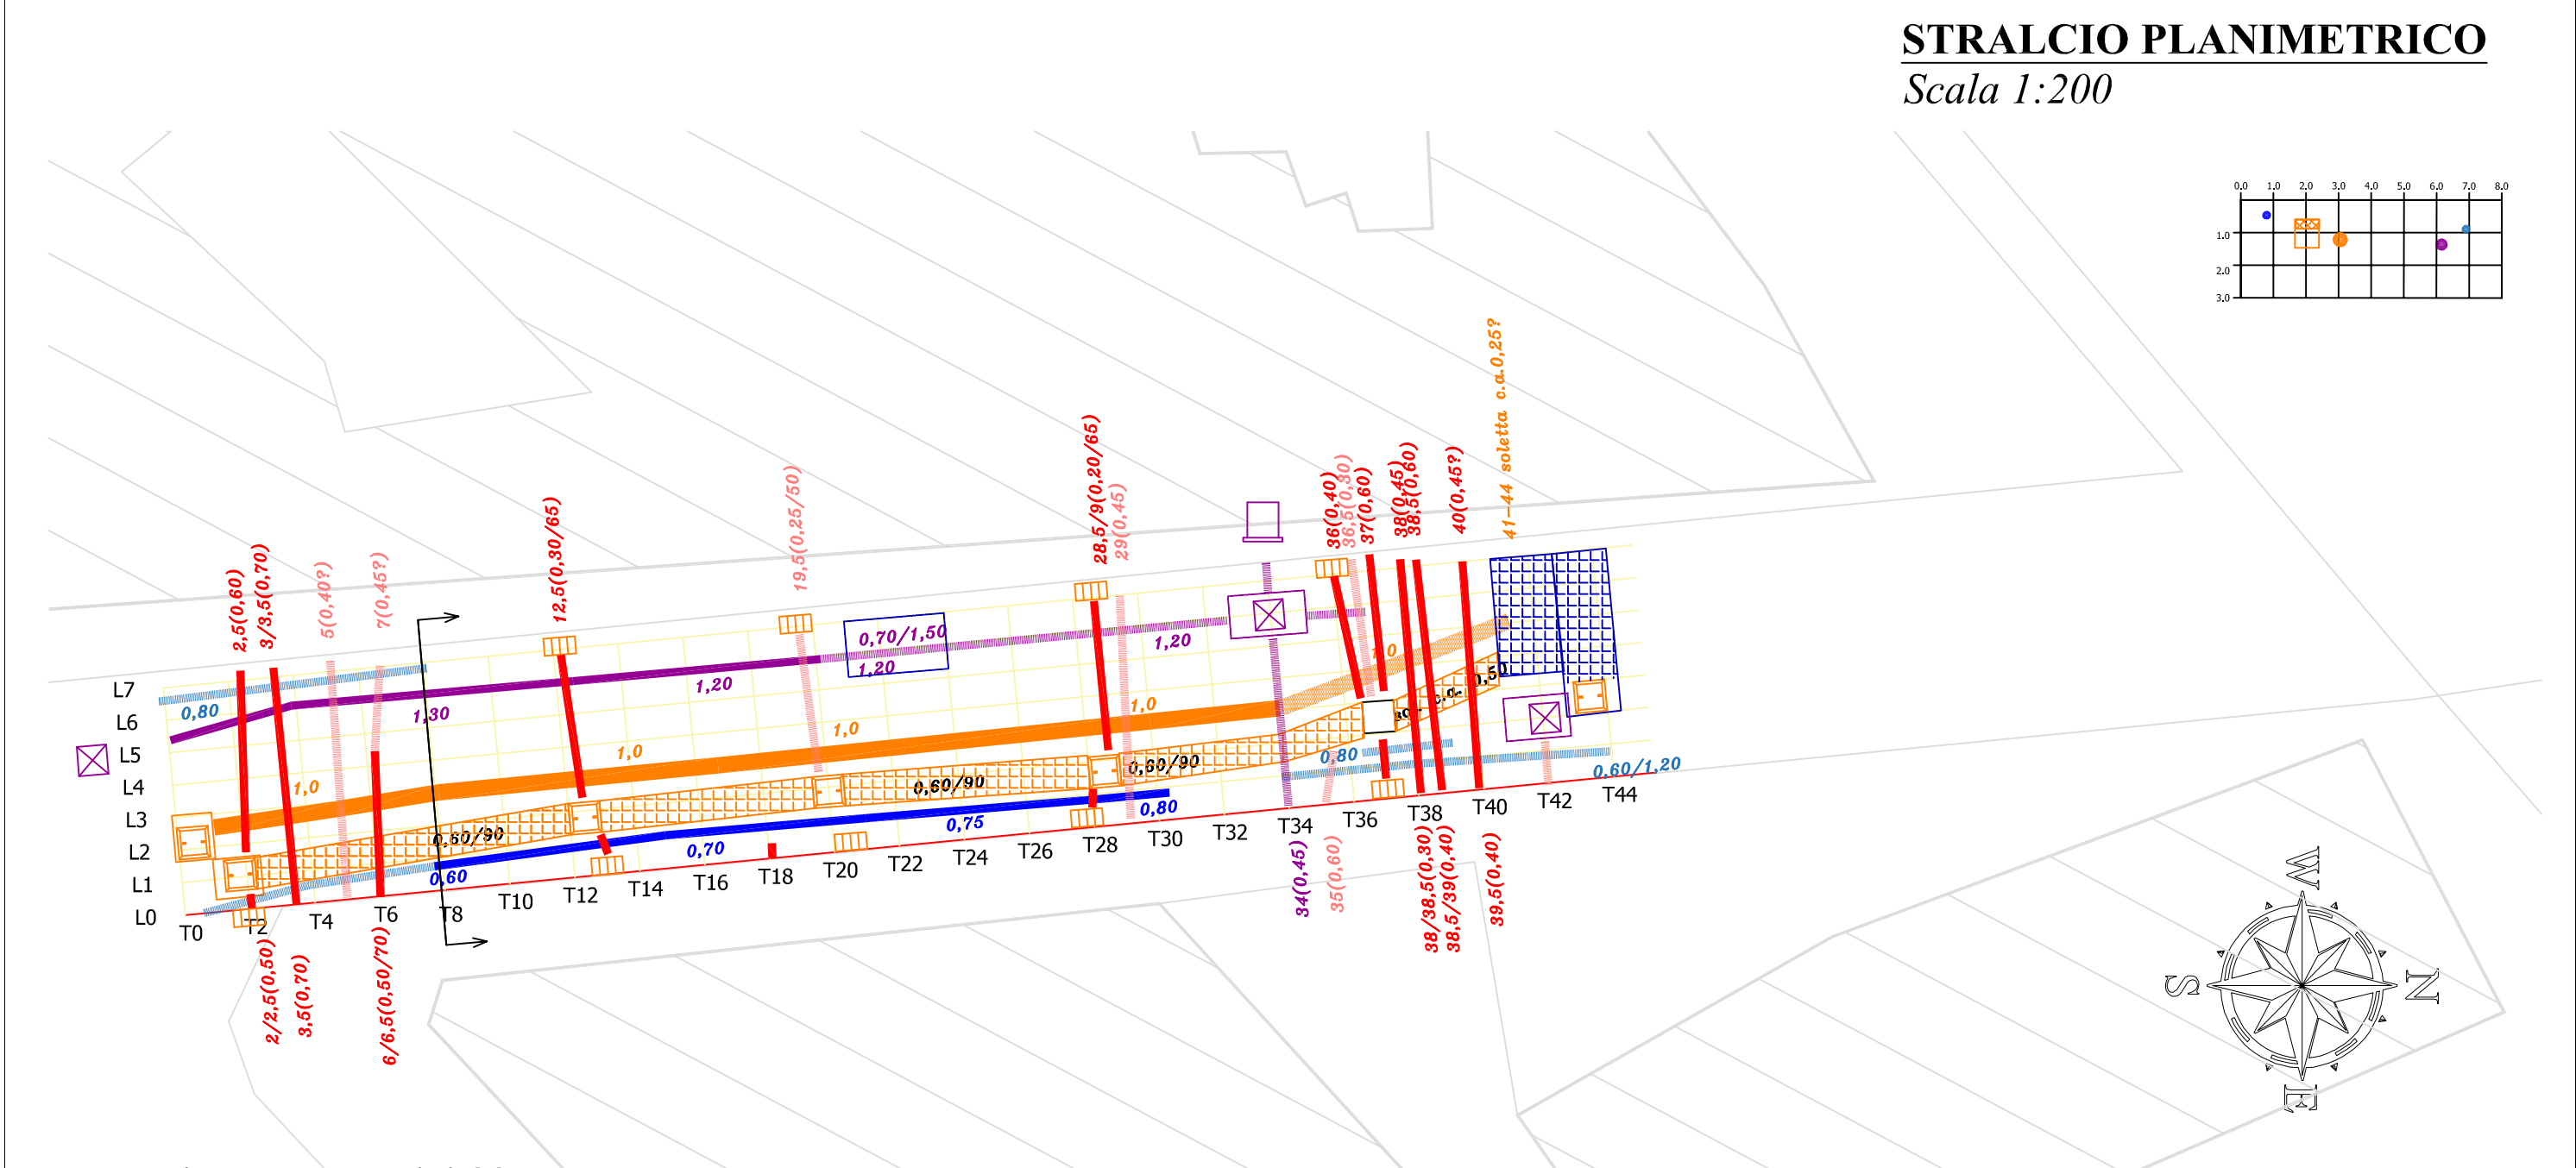


Indagine sottoservizi 02

LEGENDA

|   |   |                                              |
|---|---|----------------------------------------------|
| 0 | 5 | LINEA DI RIFERIMENTO e<br>PROGR. DECAMETRICA |
|   |   | STRUTTURA                                    |
|   |   | TUBAZIONE LONG. CERTA (PROFONDITA')          |
|   |   | TUBAZIONE LONG. PROBABILE (PROFONDITA')      |
|   |   | TUBAZIONE TRASY. CERTA (PROFONDITA')         |
|   |   | TUBAZIONE TRASY. PROBABILE (PROFONDITA')     |
|   |   | PROBABILE SERVIZIO GAS                       |
|   |   | PROBABILE FORNITURA                          |
|   |   | PROBABILE SERVIZIO ELETTRICO                 |
|   |   | PROBABILE ACQUEDOTTO                         |
|   |   | PROBABILE SERVIZIO TELEFONICO                |
|   |   | TOMBINO SCONOSCIUTO                          |
|   |   | TOMBINI GAS                                  |
|   |   | TOMBINI POGNA, CADITOIA                      |
|   |   | TOMBINO PUBBL. ILLUM. PALO ILLUM.            |
|   |   | TOMBINO, ARMADIETTO ELETTRICO                |
|   |   | TOMBINI ACQUEDOTTO, IDRANTE                  |
|   |   | TOMBINO TELEFONO, ARMADIETTO, TELEFONO       |
|   |   | SEMAFORO, TOMBINO SEMAFORO, ARMAD.           |

SEZIONE - GRIGLIA METRICA

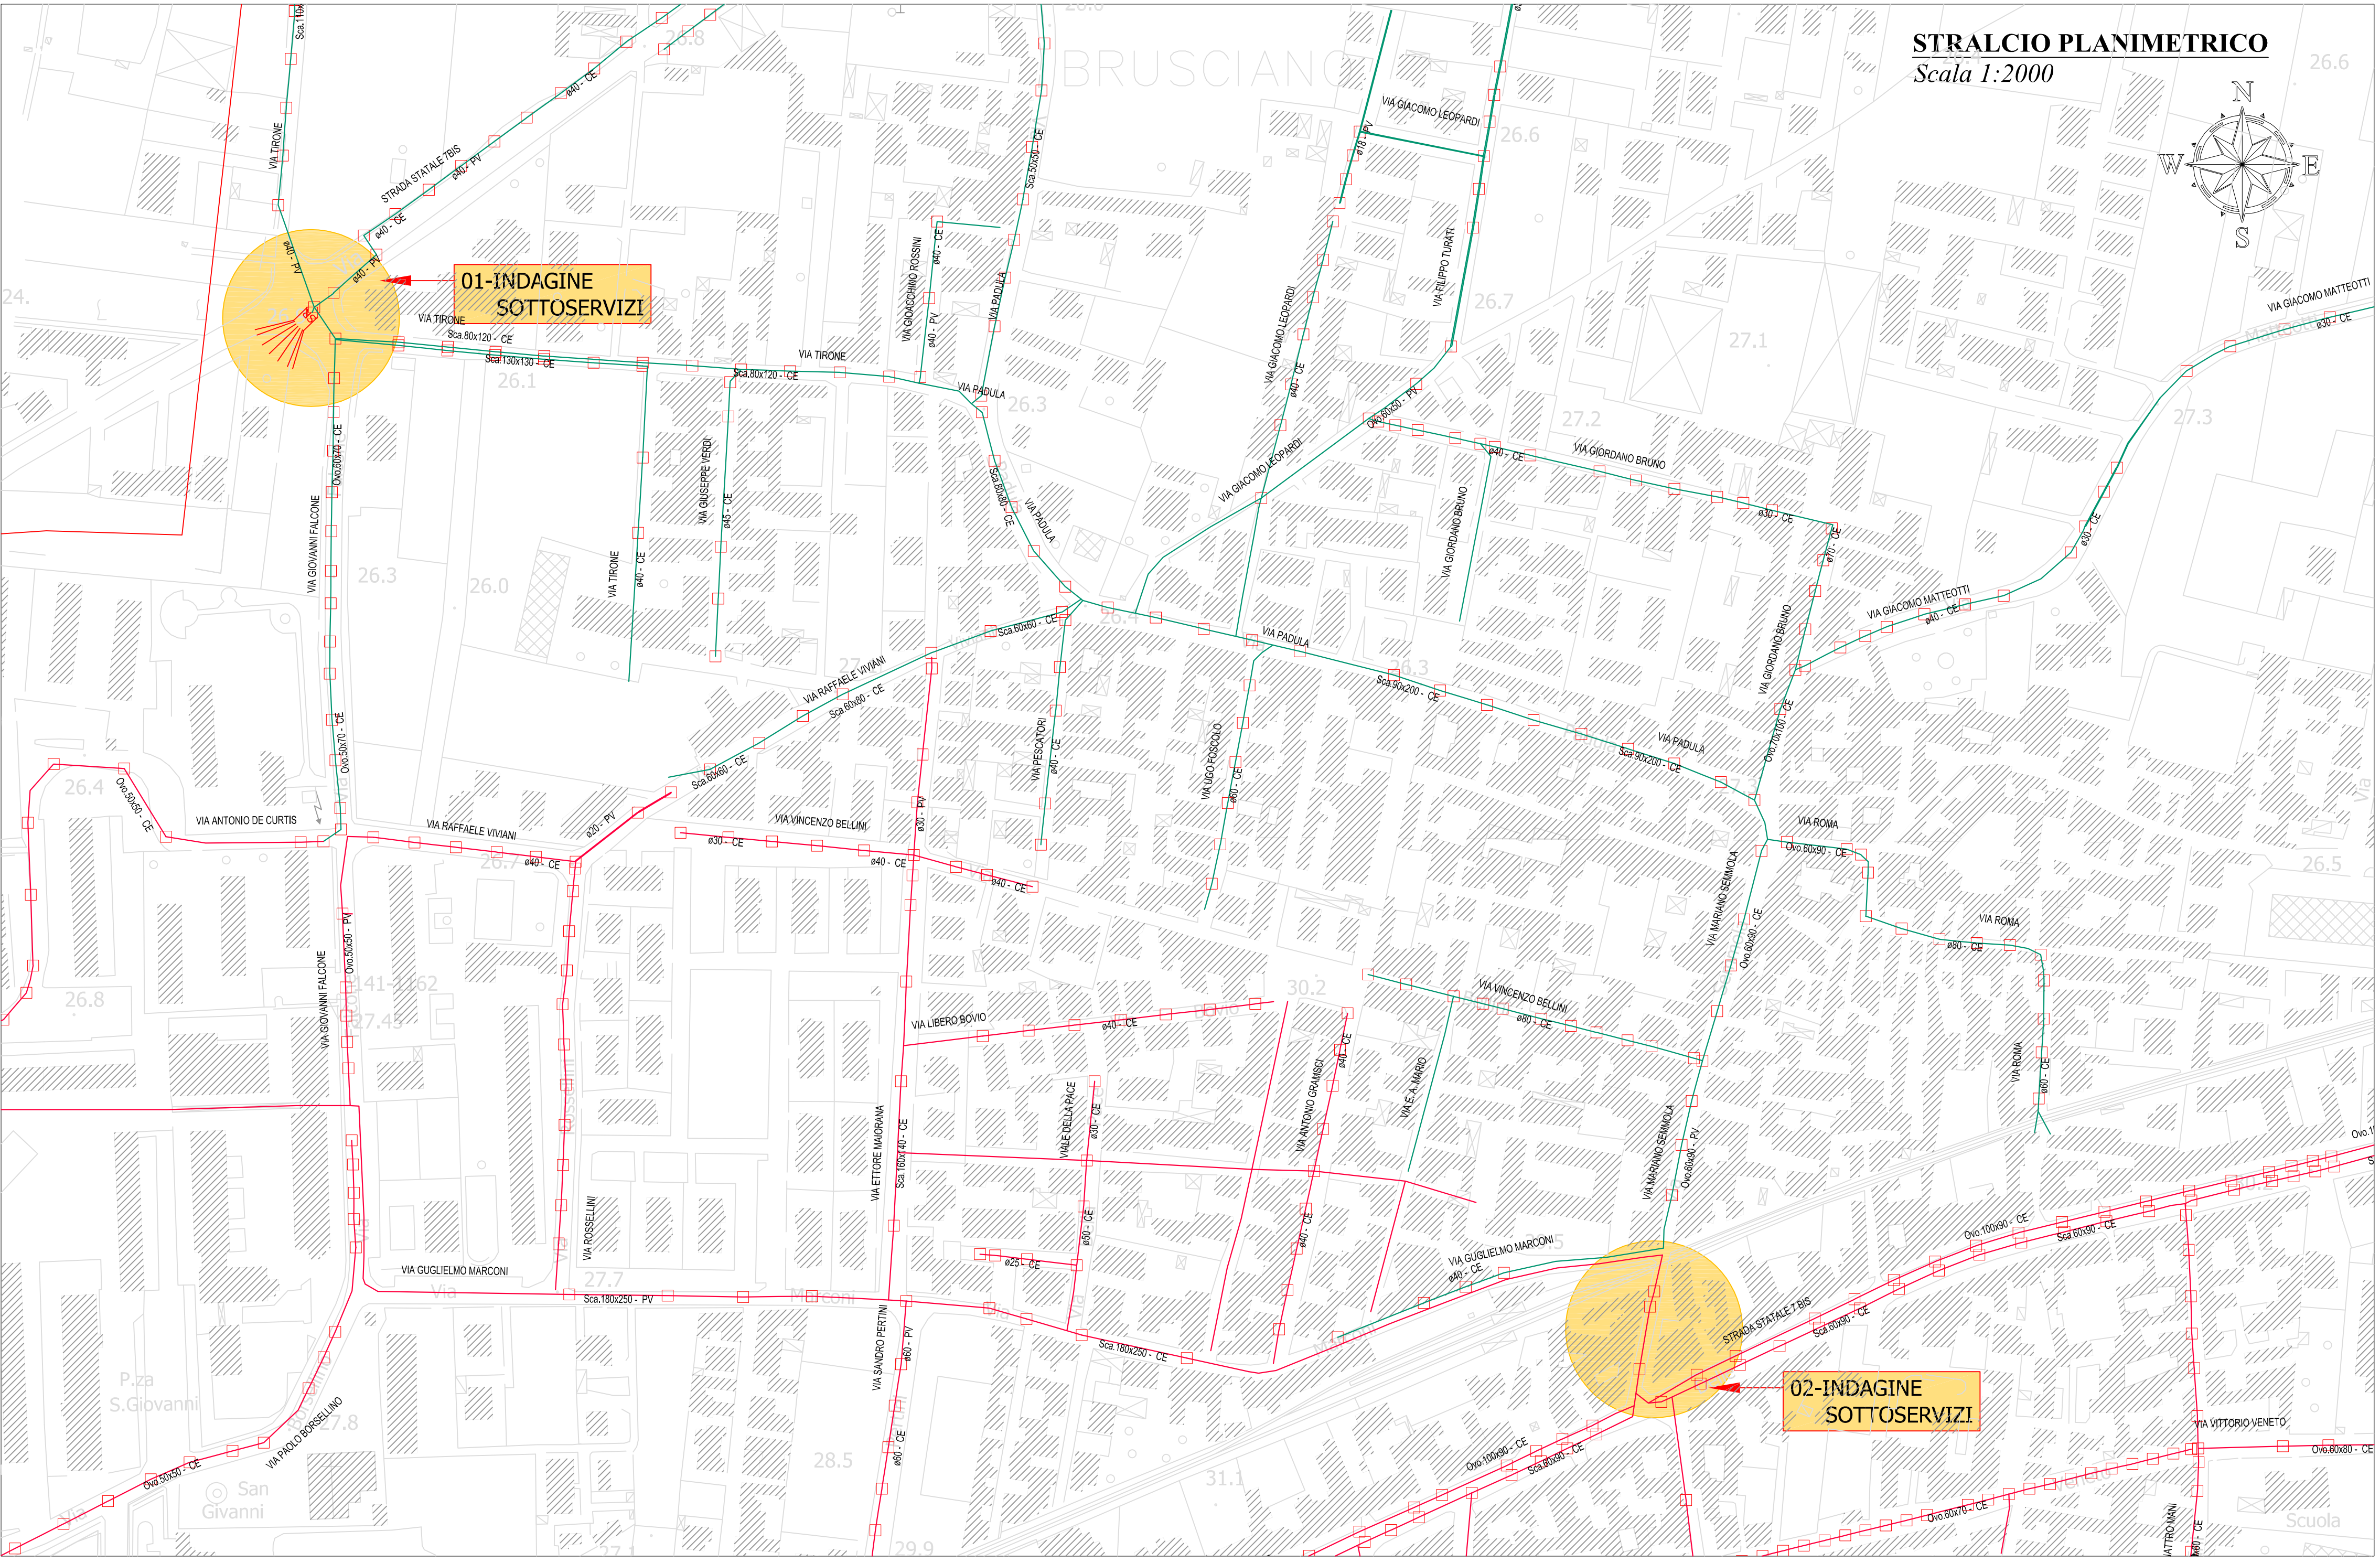

LEGENDA

- Rete Fognaria - Bacino Nord
- Rete Fognaria - Bacino Sud
- Confini comunali
- Scaricatore di piena
- Scarico reflui
- Pozzetto di rete

Ambito Distrettuale Sarnese Vesuviano  
Legge 02/12/2015

GEOTECNICA OPTIMA RESE RESE RESE

OPERA FINANZIATA A VALERE SULLE RISORSE DEL FSC  
DI CUI ALLA DELIBERAZIONE CIPE 79/2012

OBIETTIVO DI SERVIZIO  
"TUTELARE E MIGLIORARE LA QUALITA'  
DELL' AMBIENTE, IN RELAZIONE AL SERVIZIO  
IDRICO INTEGRATO"  
Deliberazione Giunta Regionale della Campania n°94 del 09/03/2015

**COMUNE DI BRUSCIANO**

**INTERVENTI PER IL COMPLETAMENTO  
ED IL COLLETTAMENTO DELLA RETE FOGNARIA**

|                                                                                         |                            |                                               |
|-----------------------------------------------------------------------------------------|----------------------------|-----------------------------------------------|
| <p>AcsaGori Servizi<br/>Gruppo Acsa</p>                                                 | INT.7301                   | Titolo:                                       |
| INGEGNERIA<br>Il Responsabile<br>ing. Domenico Cesare                                   | Elaborato:<br><br>EG.02.04 | Planimetria dei sottoservizi<br>Rete Fognaria |
| COLLABORATORI<br>arch. Carmela Consoli<br>geom. Raimondo Nigues<br>geom. Vincenzo Gallo | Scala:<br><br>1:2.000      | Revisione                                     |
| DIRETTORE TECNICO<br>ing. Antonio De Cicco                                              |                            | Data                                          |
| DATA<br>Novembre 2016                                                                   |                            | Redatto                                       |
|                                                                                         |                            | Verificato                                    |
|                                                                                         |                            | Approvato                                     |
|                                                                                         |                            | IL PROGETTISTA<br>ing. Domenico Cesare        |
|                                                                                         |                            | IL R.U.P.                                     |