
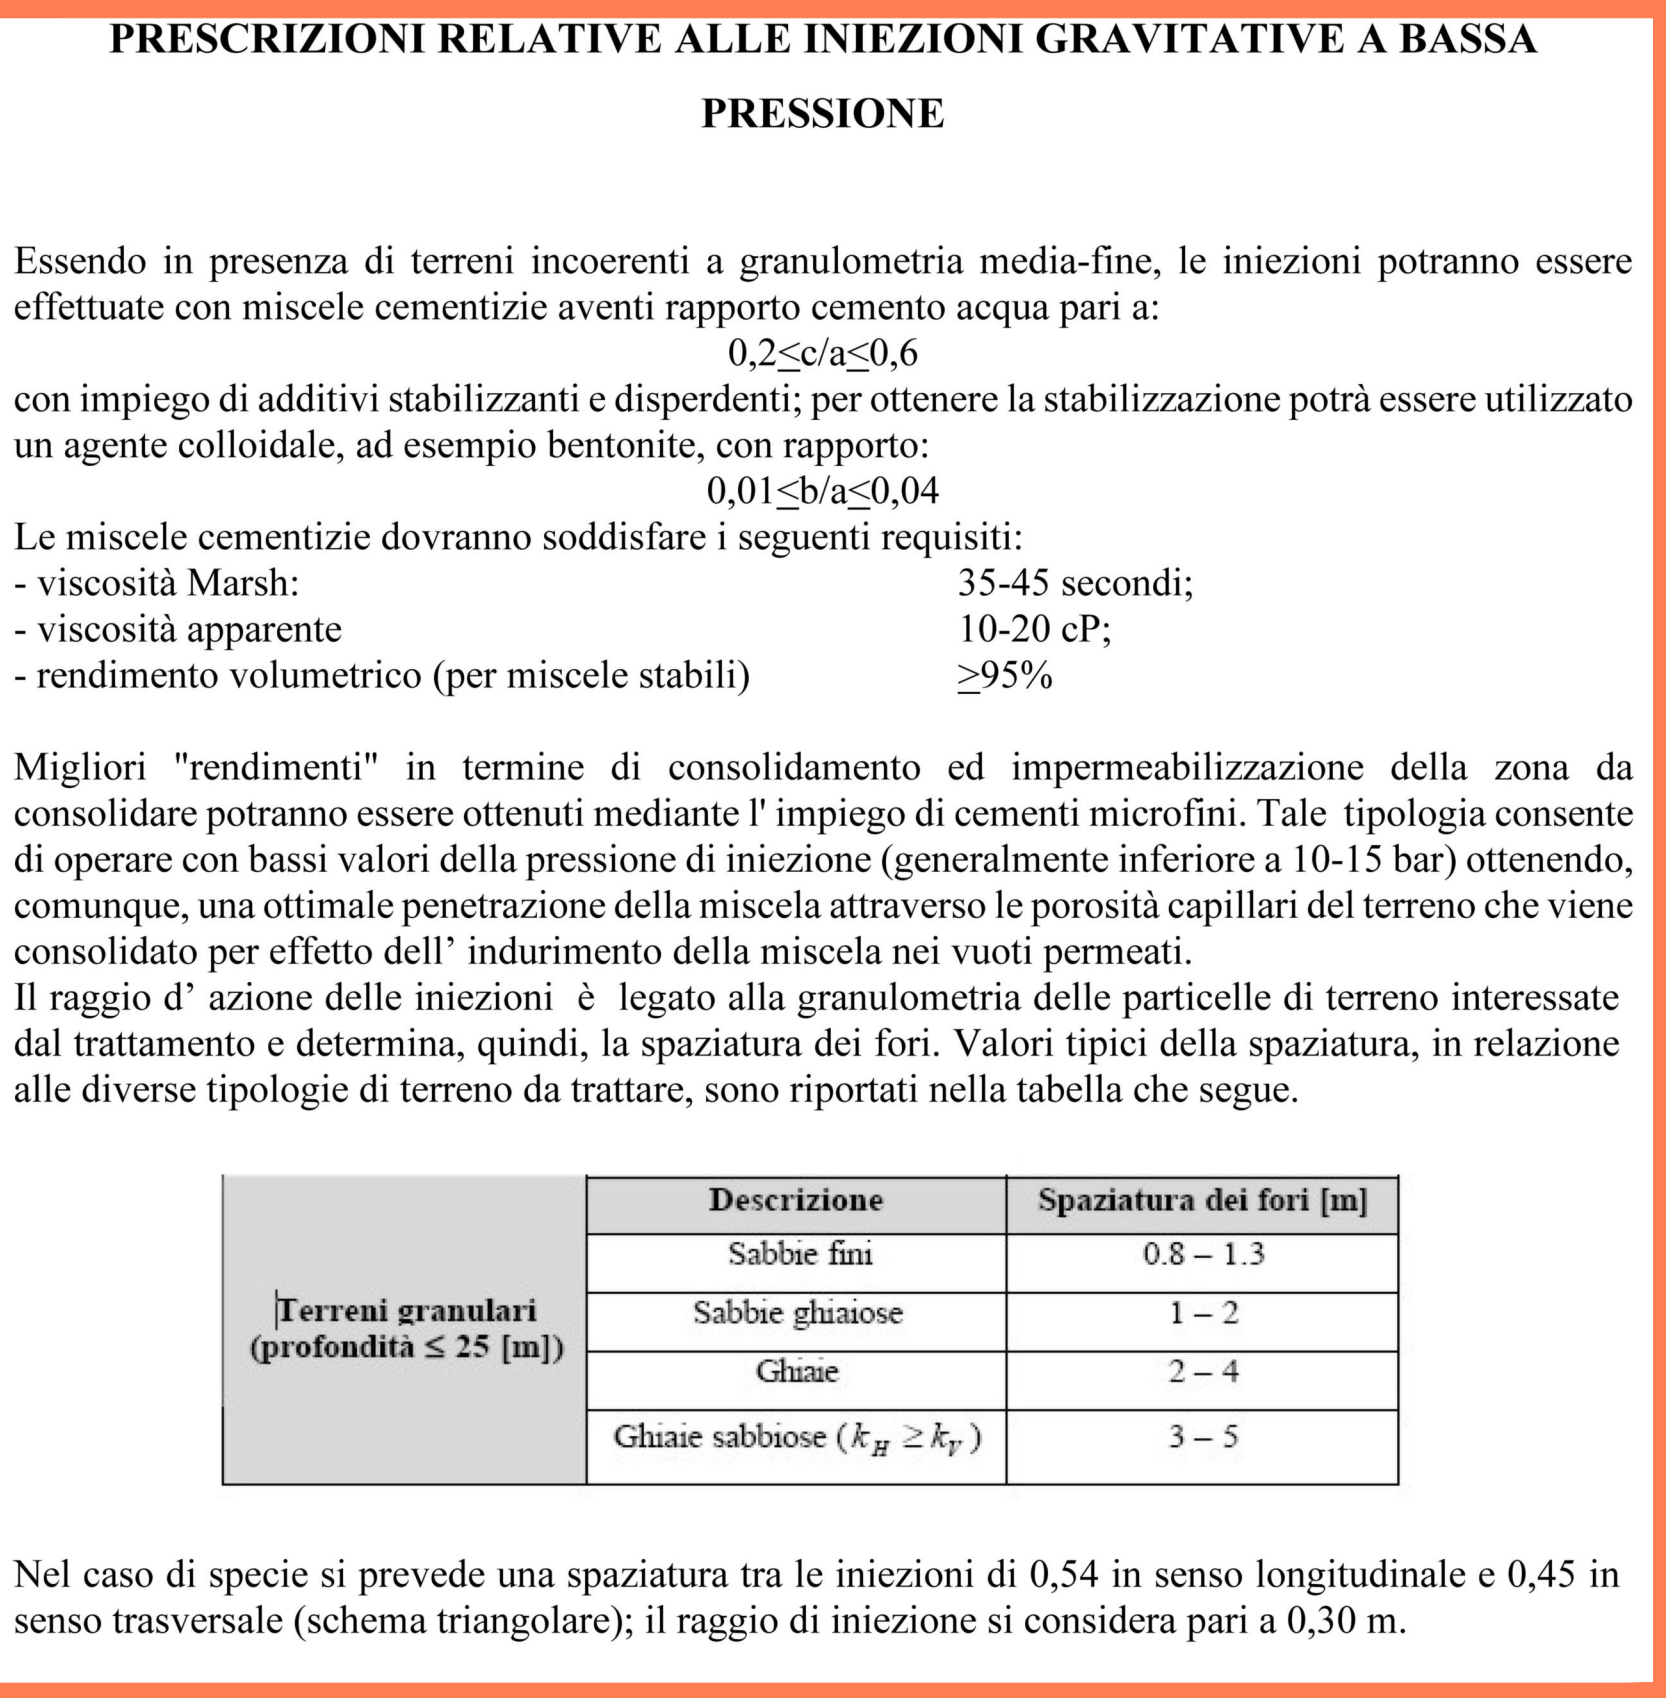


**TABELLA APPARECCHIATURE E PIPING**

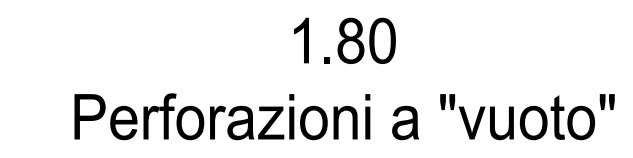