




**ALLACCIAMENTO IDRICO**

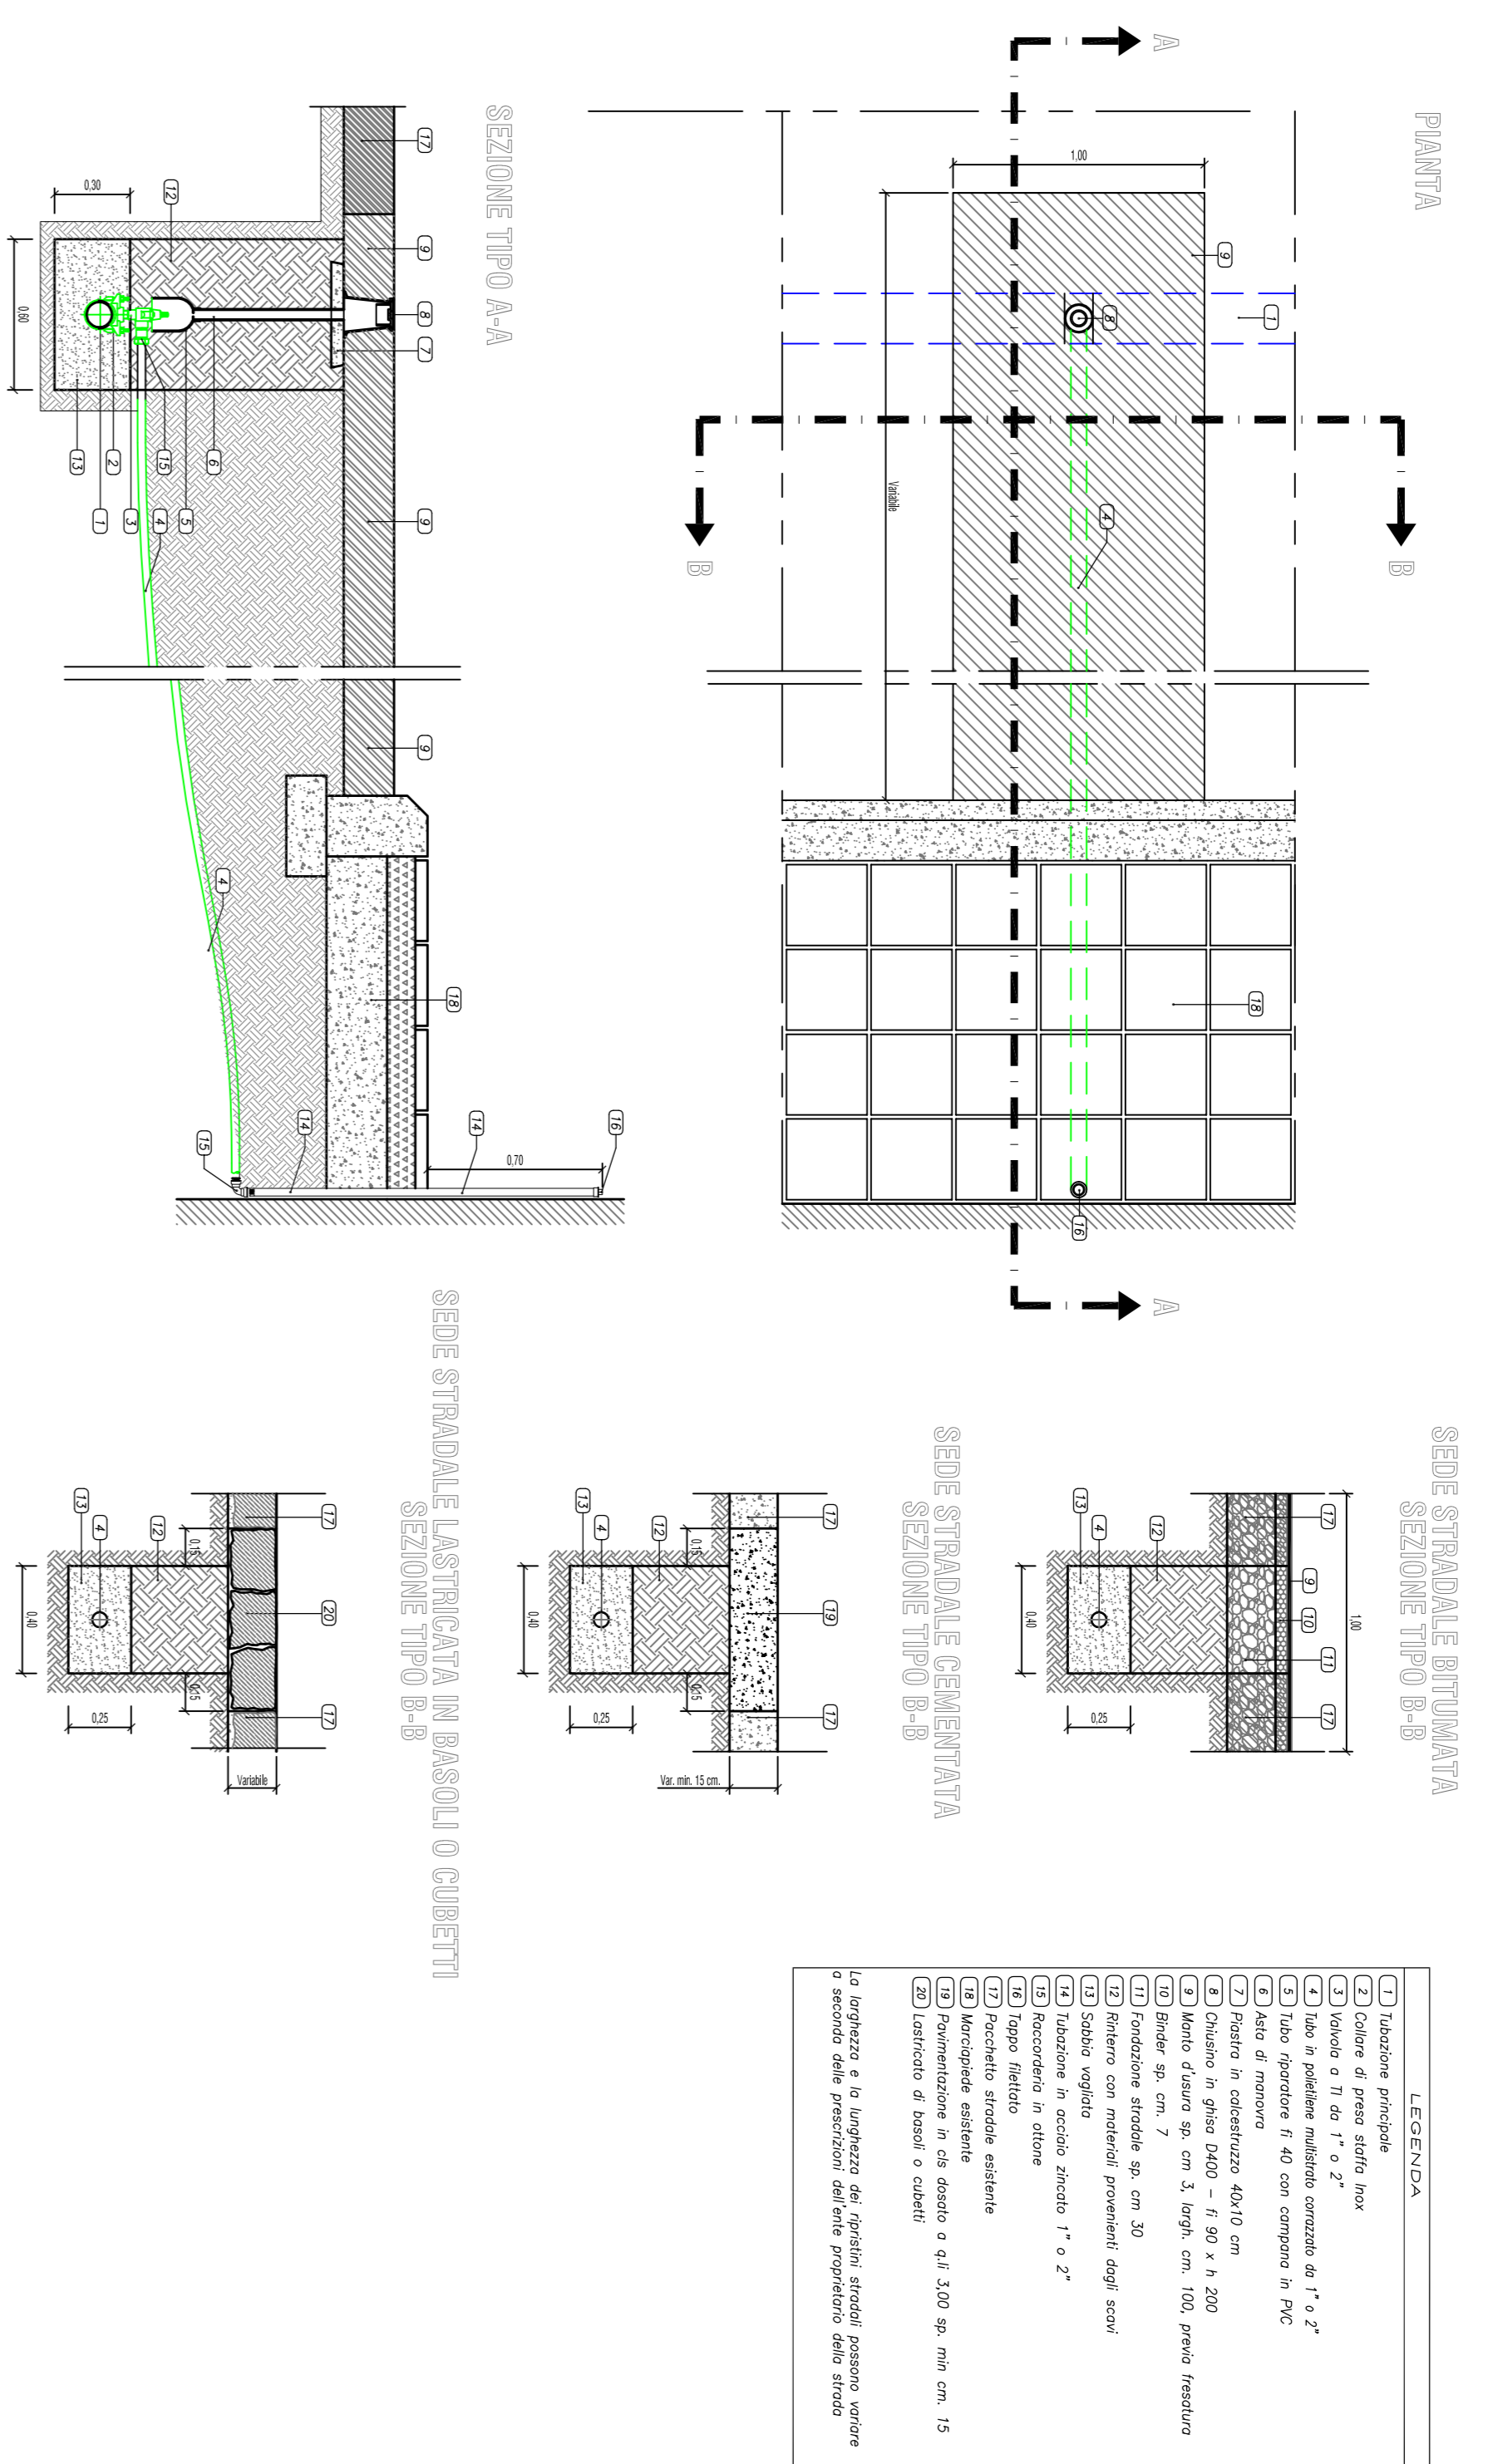


**ALLACCIAMENTO FOGNARIO**

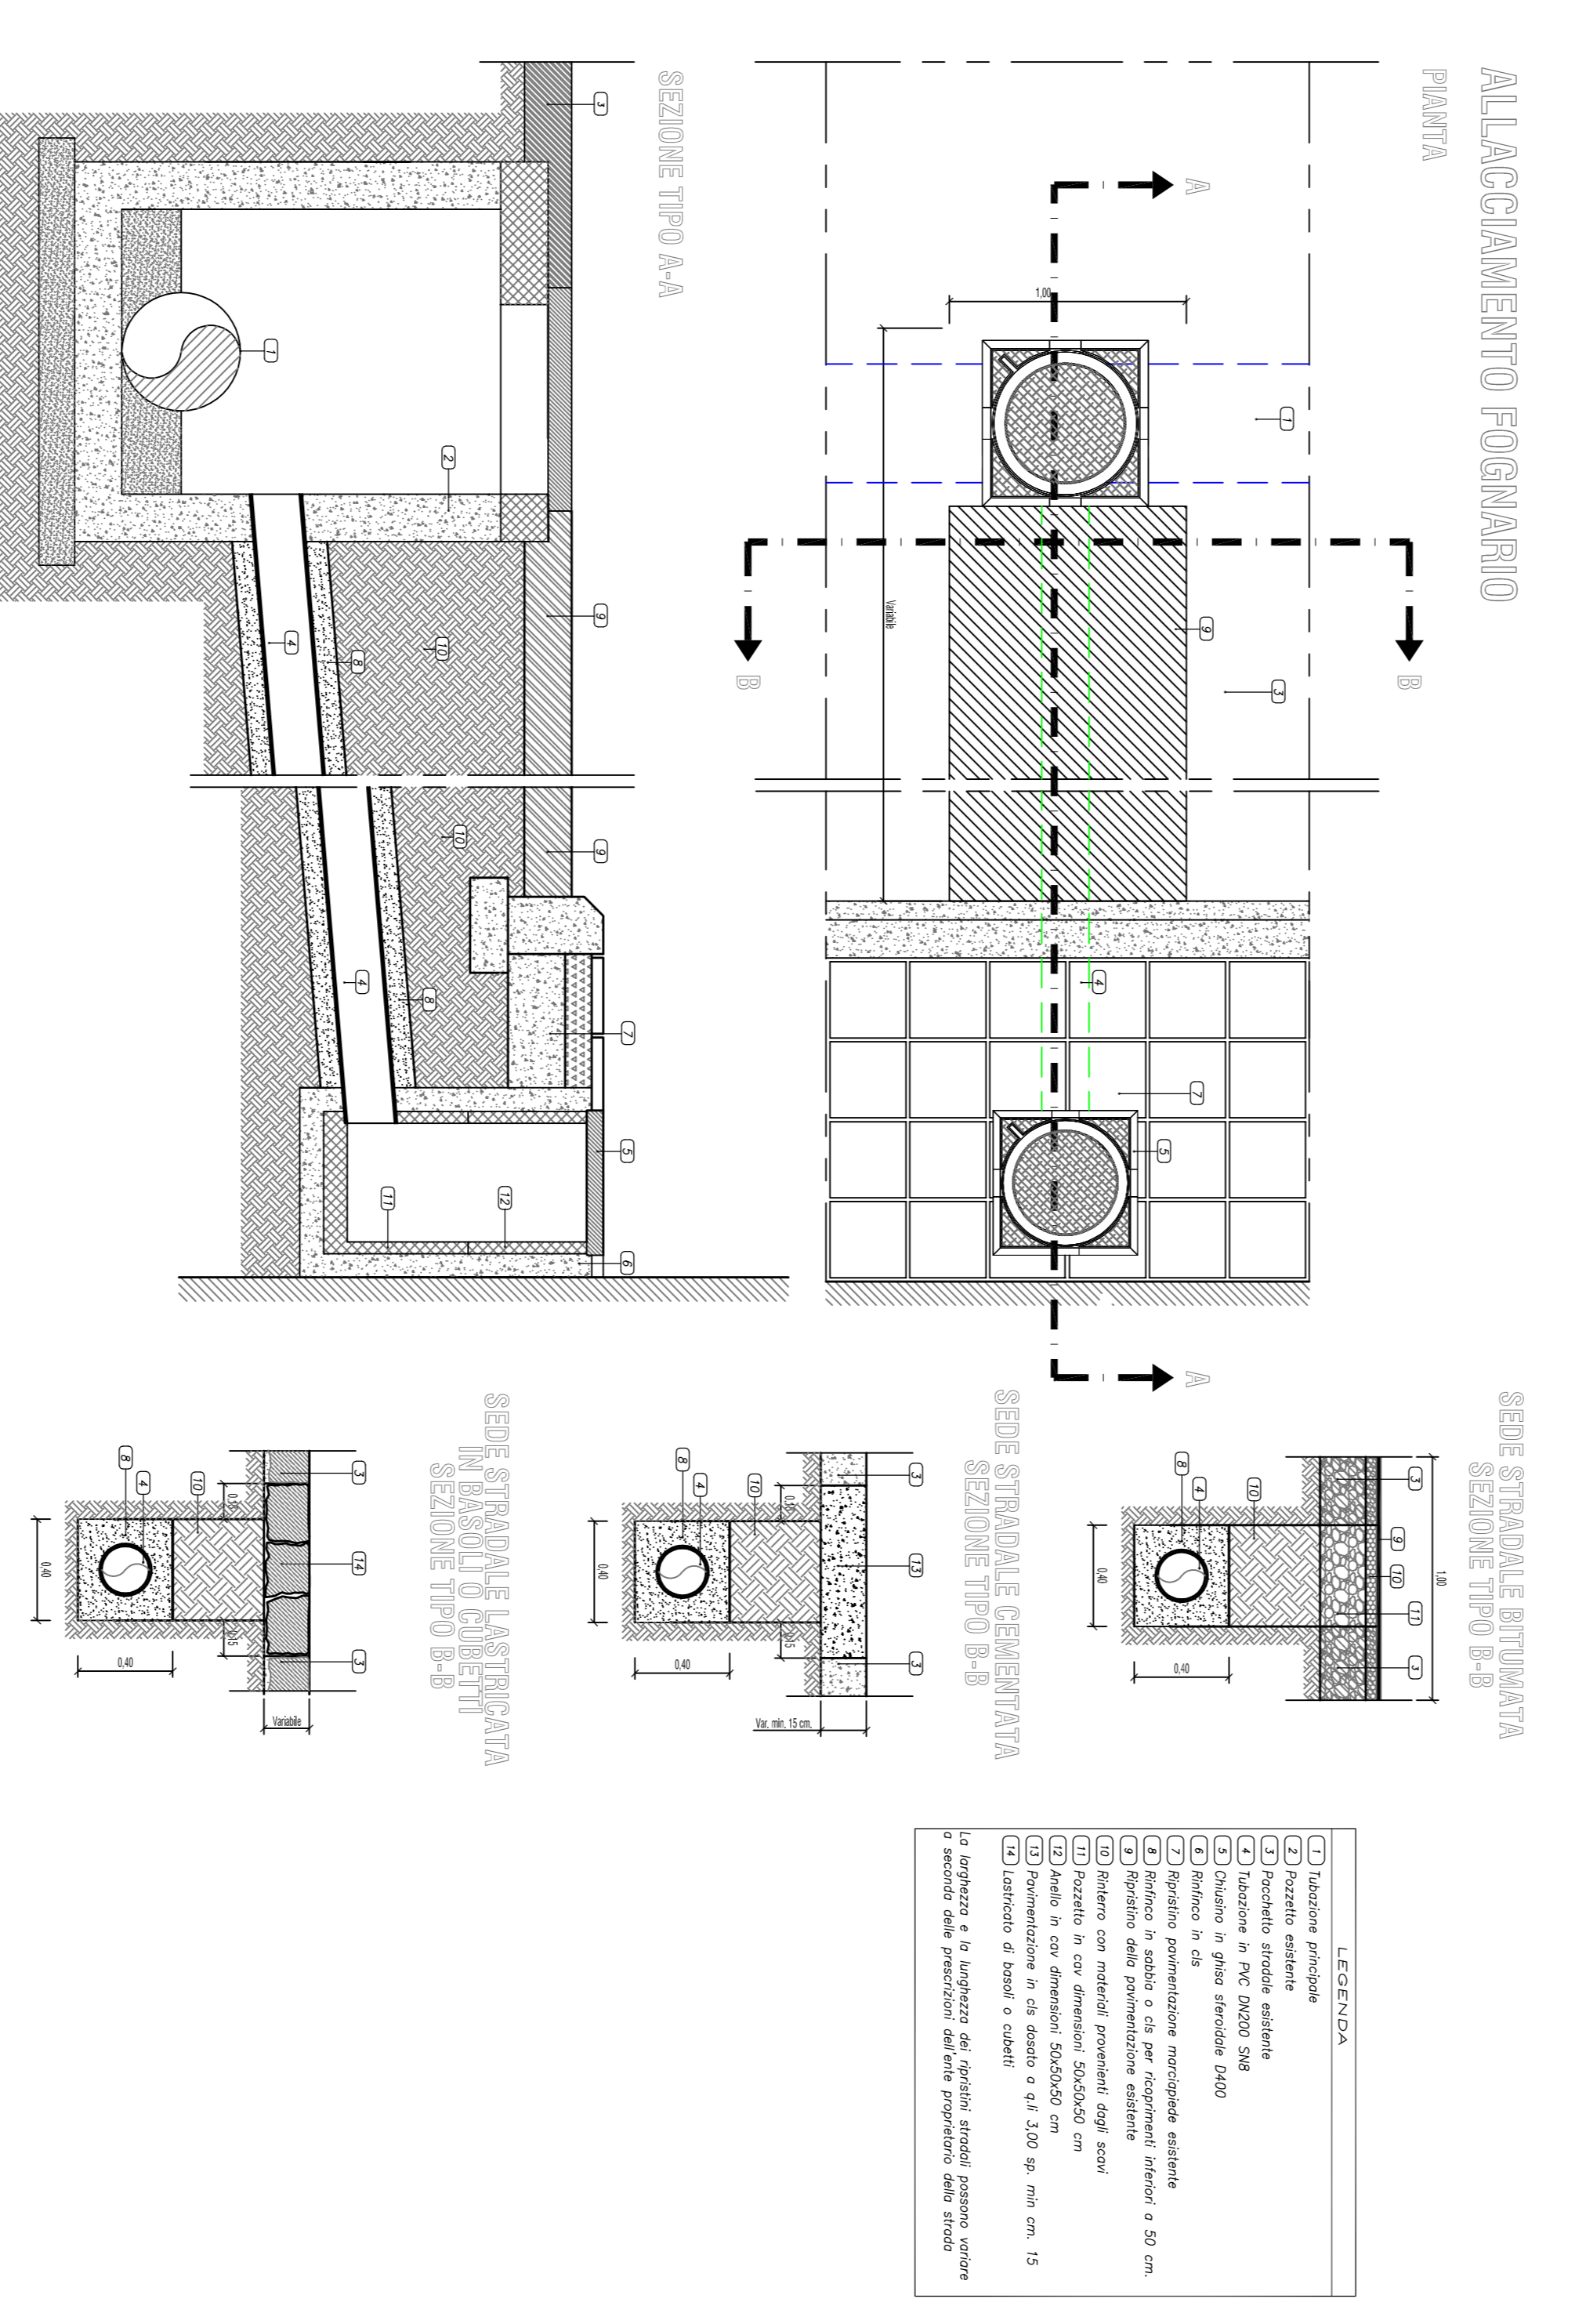


**RIPARAZIONE PERDITA IDRICA  
COLLARE DI RIPARAZIONE A UNO O PIU' PERNI**

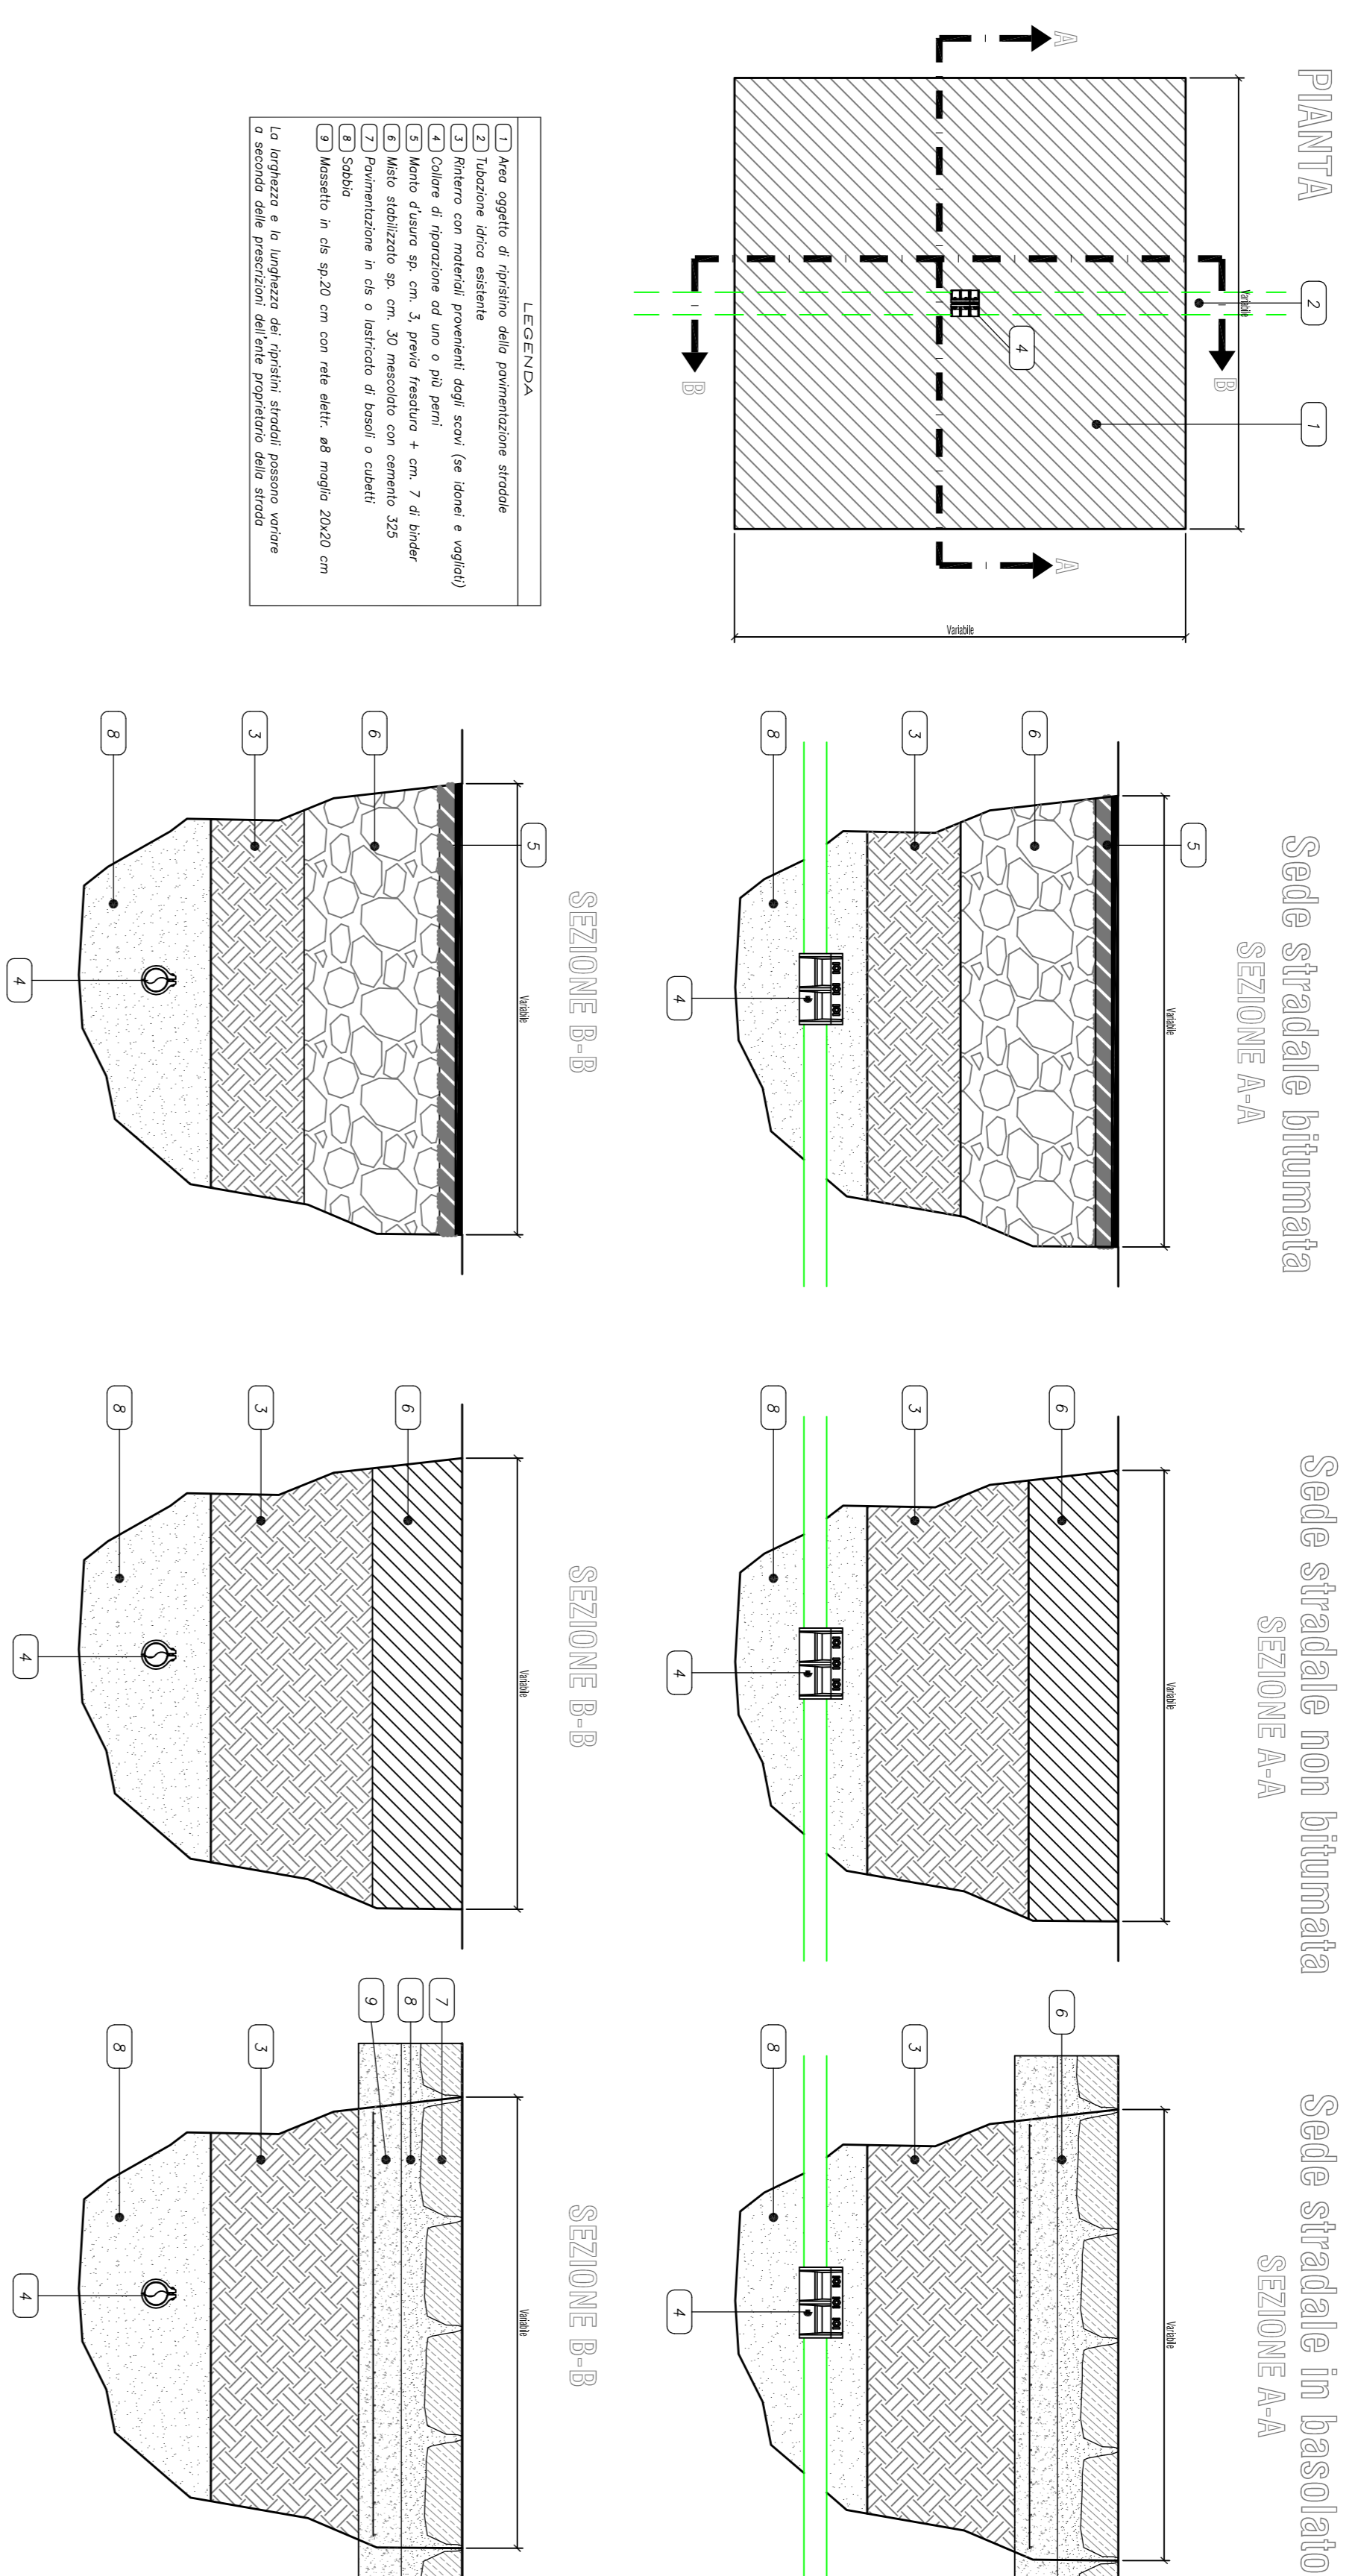

**RIPARAZIONE PERDITA IDRICA  
Sostituzione di tratto di tubazione ammalorata**

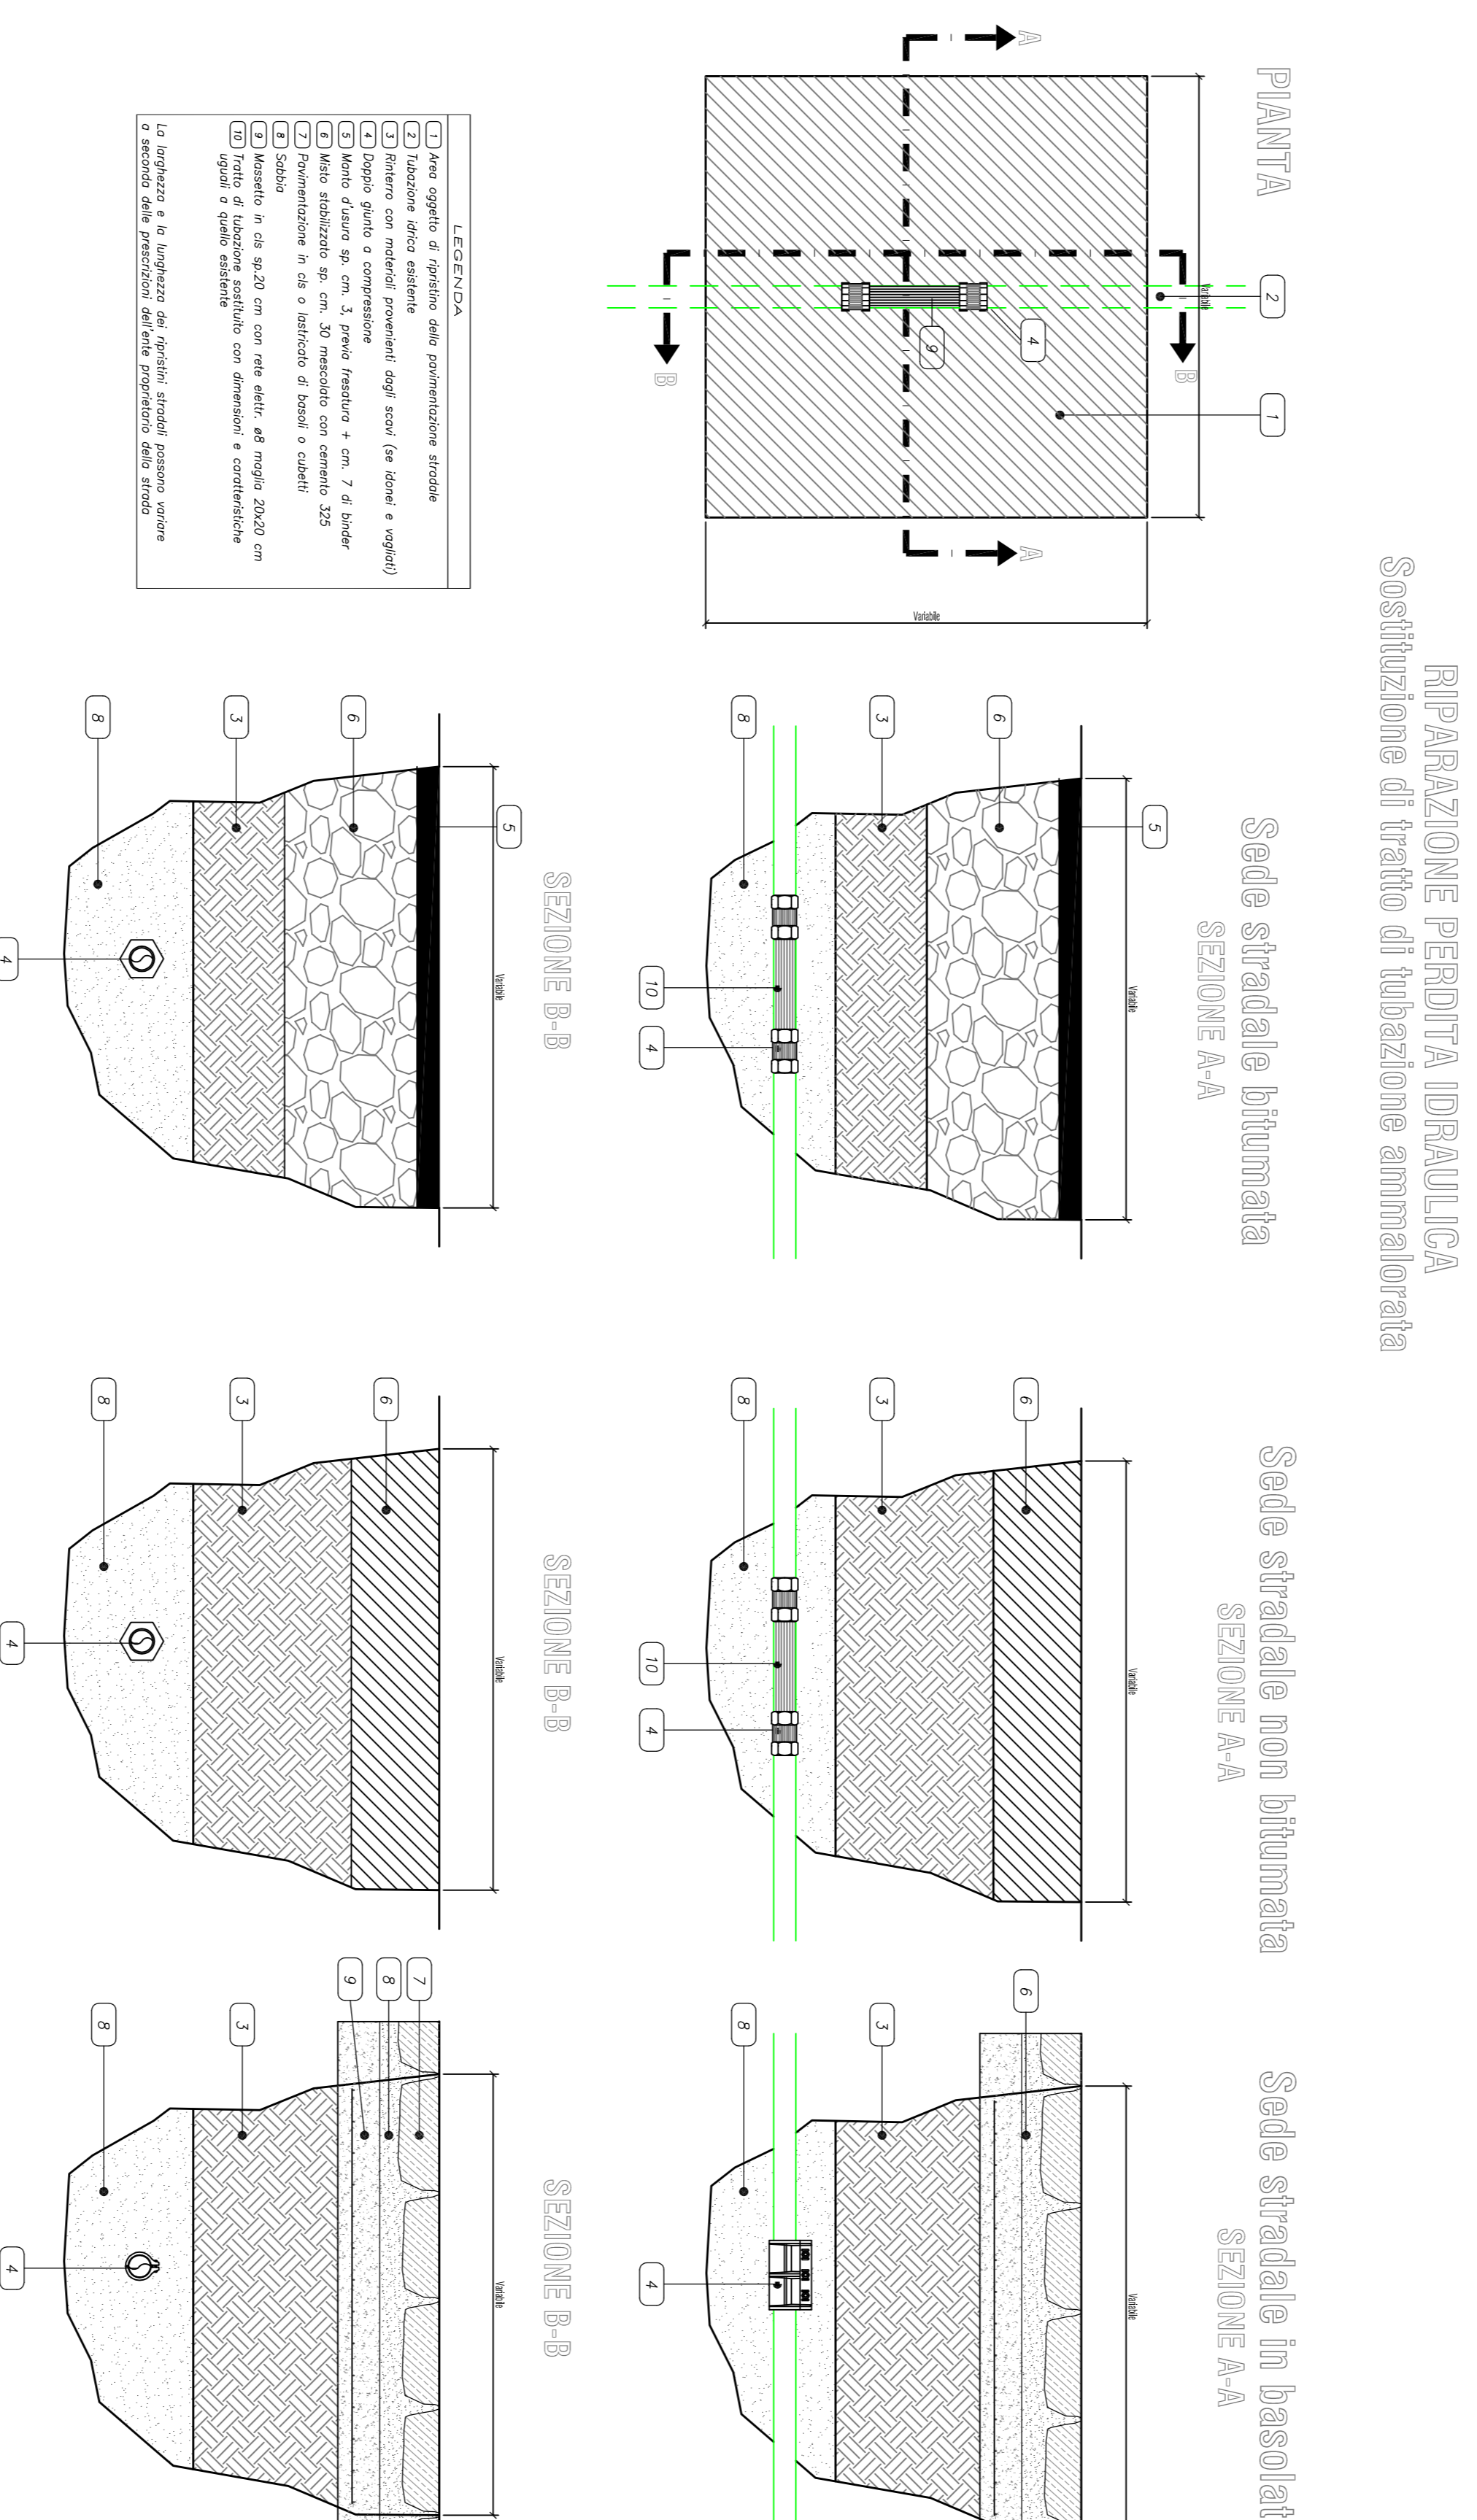


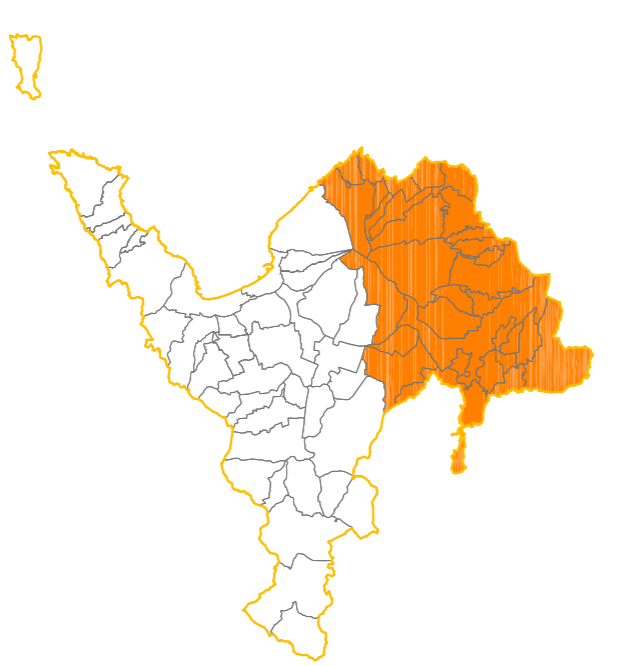


**LAVORI DI MANUTENZIONE, PRONTO INTERVENTO,  
RIFUNZIONALIZZAZIONE, RICOSTRUZIONE E  
RIABILITAZIONE DELLE RETI IDRICHE E FOGNARIE**  
**LOTTO 2**


Particolari esecutivi - Tipologici

Elaborato: **5** / Titolo: **IL R.U.P.**  
 Data: **10 MARZO 2017**  


**SEZIONE TIPO DI SCAVO  
RETE IDRICA E FOGNARIA**

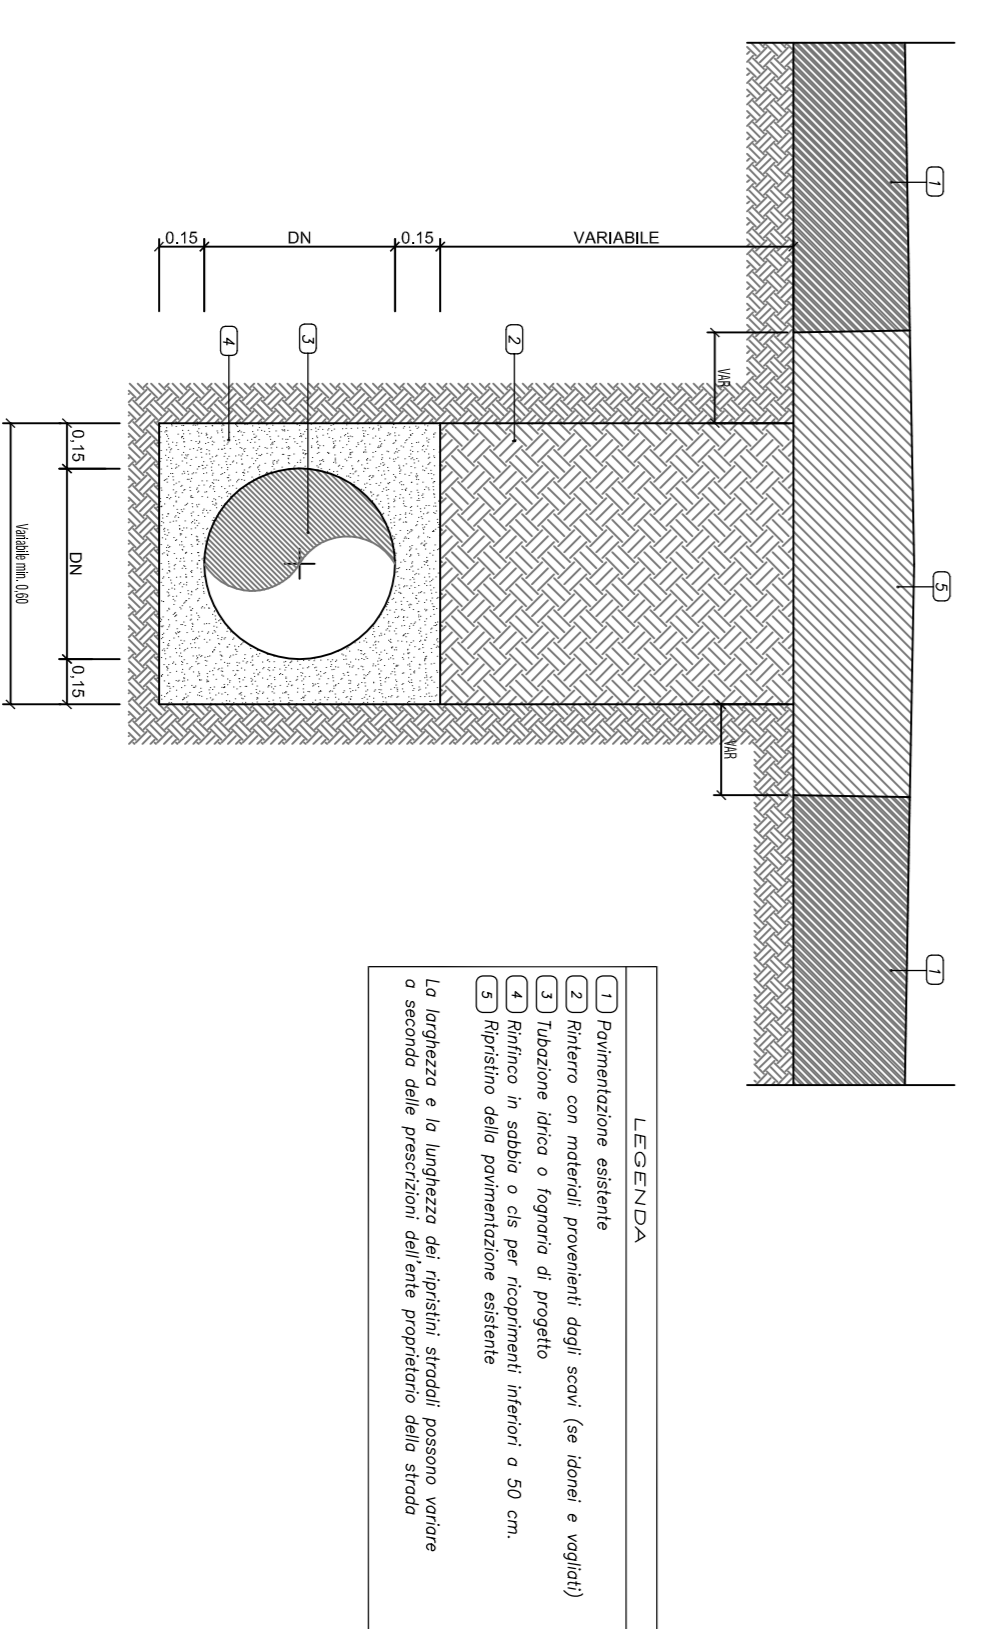


**Sede stradale bituminata**

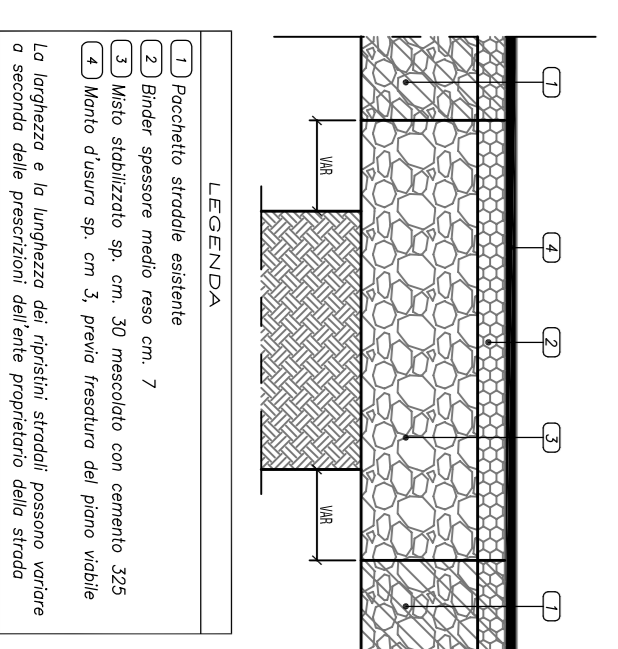

**Sede stradale cementata**

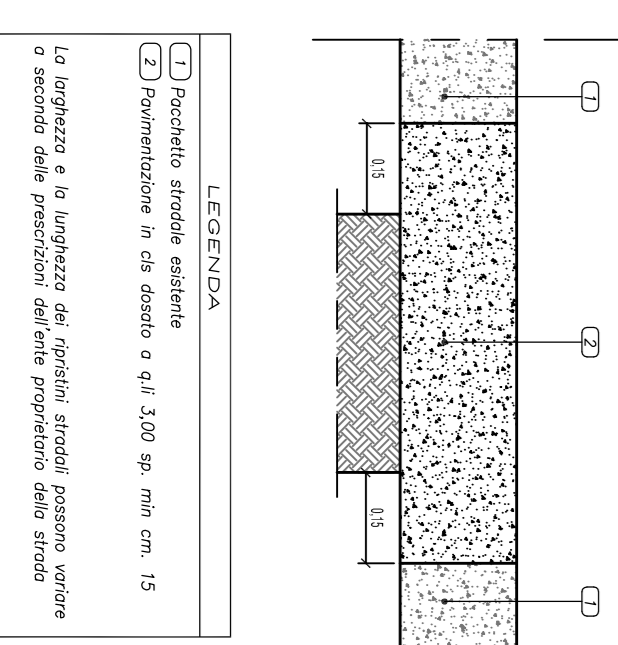

**Sede stradale lastrata in basalti o cubetti**

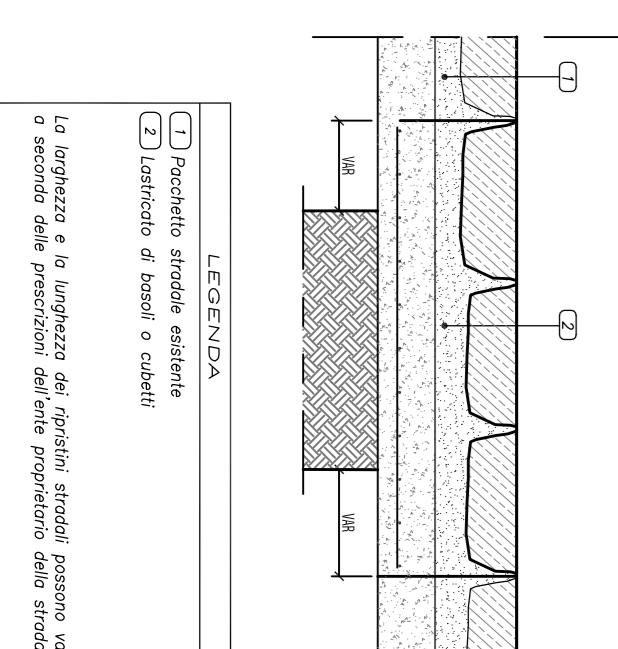

**RIMOVIZIONE E RIMMISSIONE IN OPERA DI CHIUSINO**

