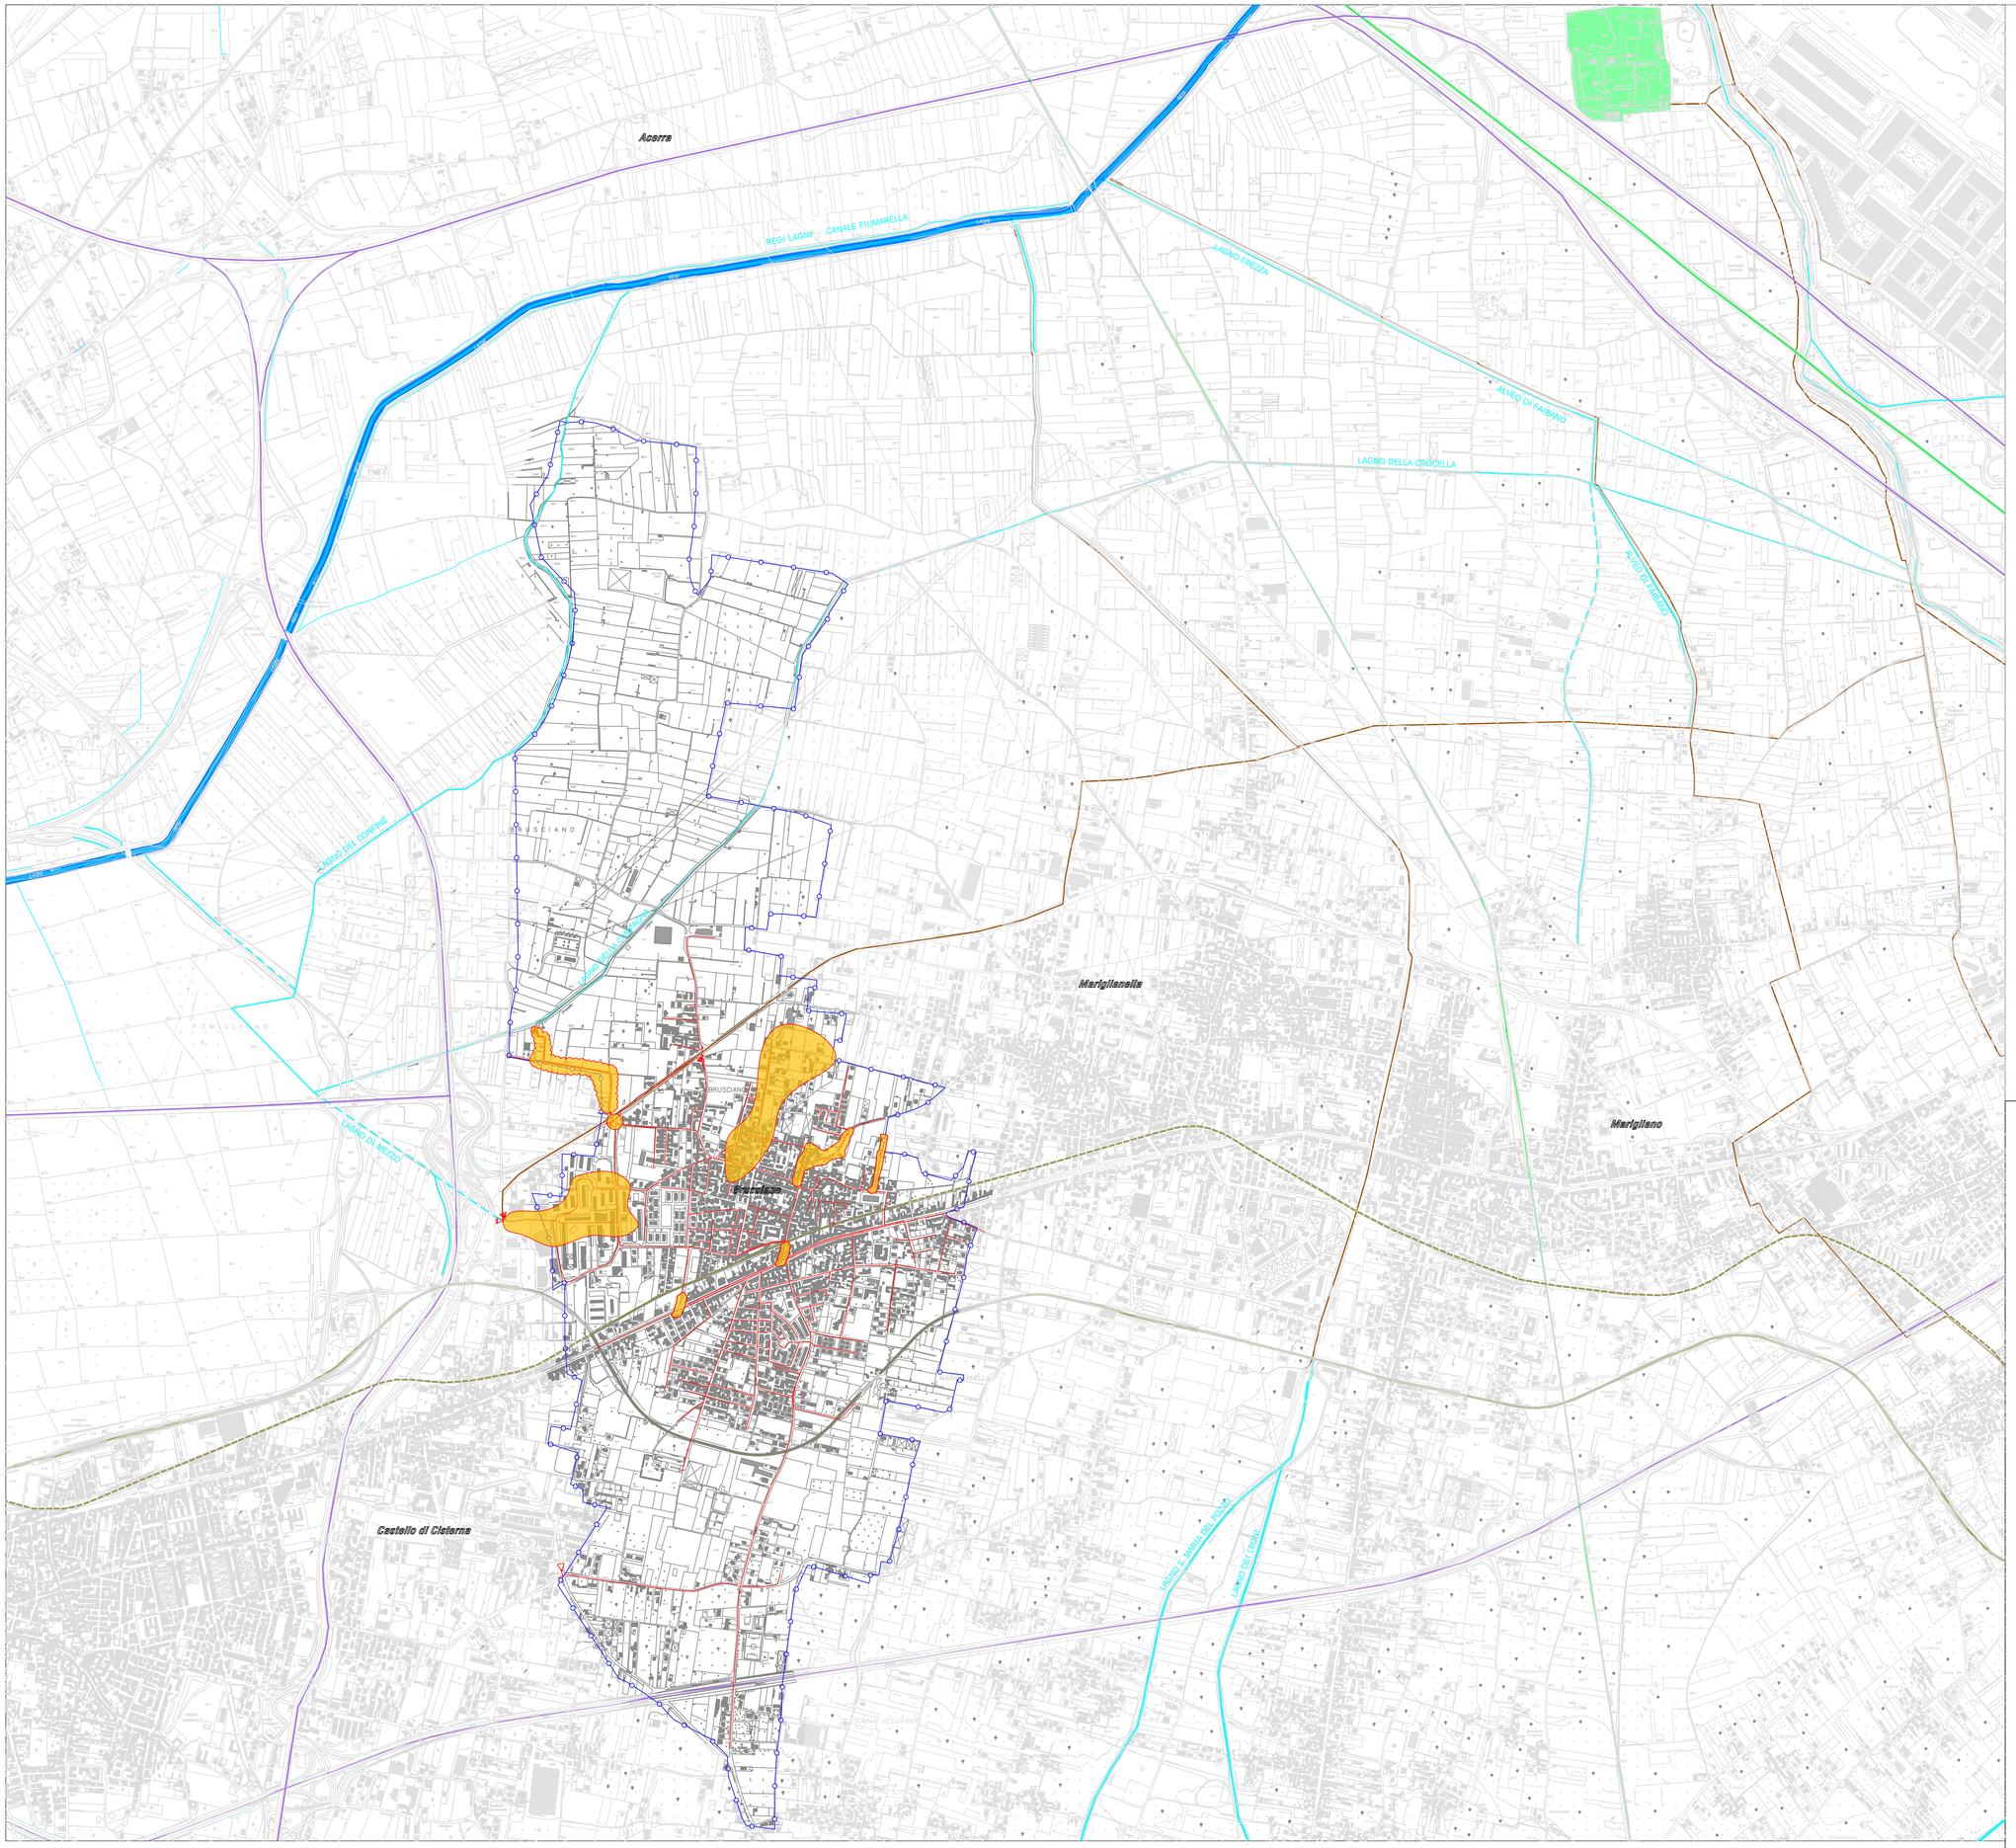

LEGENDA

- AREE D'INTERVENTO
- AREA IMPIANTO DI DEPURAZIONE DI NOLA
- RETE COLLETTORI COMPRENSORIALI
- REGI LAGNI
- RETICOLO IDROGRAFICO
- LINEA EX CIRCUMVESUVIANA
- LINEA FERROVIARIA
- VIABILITA' PRINCIPALE
- RETE FOGNARIA COMUNE DI BRUSCIANO

Ambito Distrettuale Sarnese Vesuviano
Legge 02/12/2015

OPERA FINANZIATA A VALERE SULLE RISORSE DEL FSC
DI CUI ALLA DELIBERAZIONE CIPE 79/2012

OBIETTIVO DI SERVIZIO
"TUTELARE E MIGLIORARE LA QUALITA'
DELL' AMBIENTE, IN RELAZIONE AL SERVIZIO
IDRICO INTEGRATO"
Deliberazione Giunta Regionale della Campania n°94 del 09/03/2015

COMUNE DI BRUSCIANO

INTERVENTI PER IL COMPLETAMENTO ED IL COLLETTAMENTO DELLA RETE FOGNARIA

ags Acea Gori Servizi — Gruppo Acea

INGEGNERIA
Il Responsabile
ing. Domenico Cesare

COLLABORATORE
arch. Carmela Consoli
geom. Raimondo Nugnes
geom. Vincenzo Gatto

DIRETTORE TECNICO
ing. Antonio De Cicco

DATA
Novembre 2016

INT.7301

Elaborato:
EG.01

Scala:
1:10.000

Titolo:
Corografia generale con indicazione dei collettori comprensoriali

Revisione	Data	Redatto	Verificato	Approvato

IL PROGETTISTA
ing. Domenico Cesare

IL R.U.P.