


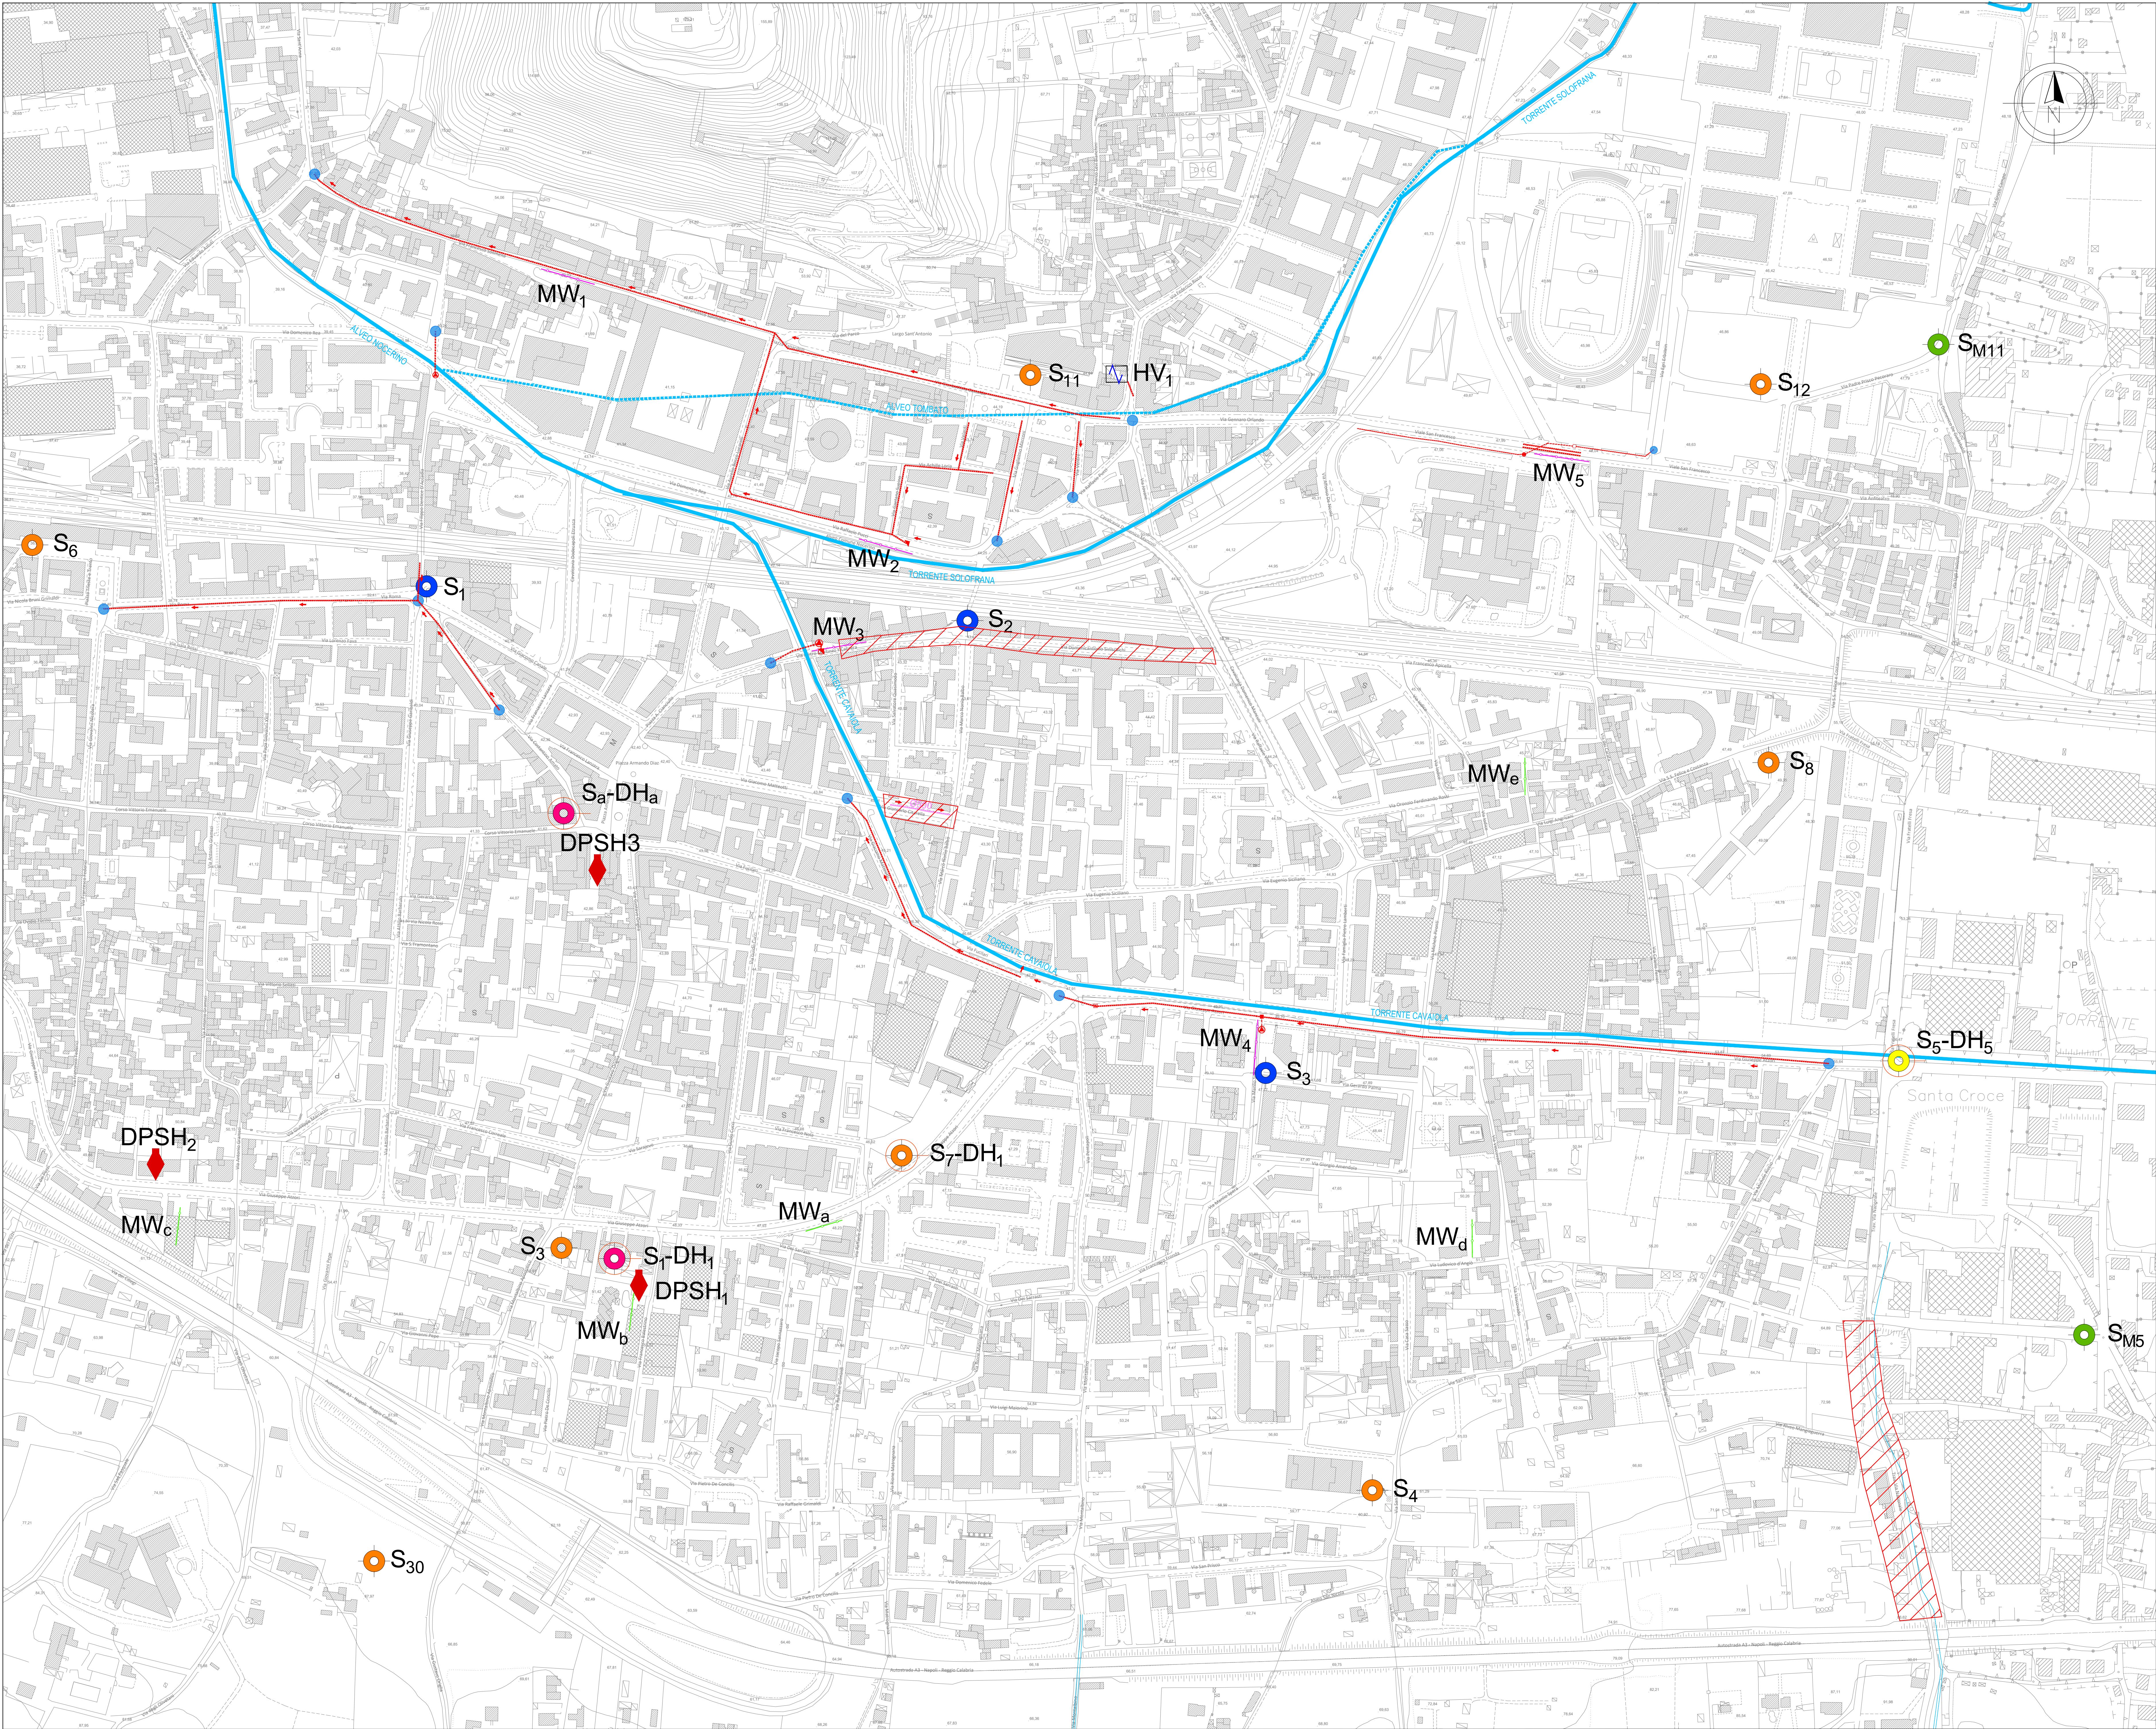

LEGENDA

S_n Sondaggi a carotaggio continuo del PUC - PRG Nocera Inferiore eseguiti dalla ITALGEO (1999)

S_n Sondaggi a carotaggio continuo eseguiti dalla GEOSEVI (2017) per conto GORI SpA

S_n Sondaggi eseguiti per committenti privati

S_n Sondaggi a carotaggio continuo del PUC di Nocera Superiore eseguiti nel 2008 da MaryGeo s.a.s

S_{Mn} Sondaggi a carotaggio continuo del PRG di Nocera Superiore eseguiti nel 1996-1997

DH_n Prospezioni simiche in foro down-hole

DPSH_n Prove penetrometriche dinamiche continue superpesanti

MW_n Prospezioni sismiche di superficie tipo MASW eseguite per conto GORI SpA (2018)

MW_n Prospezioni sismiche di superficie tipo MASW pregresse eseguite per committenti privati

HV_n Prospezioni sismiche a stazione singola tipo HVSR pregresse eseguite per committenti privati

	RETE FOGNARIA DI PROGETTO
	CONDOTTA PRESENTE DI PROGETTO
	RETE METEA ESISTENTE DA RIUTILIZZARE
	INTERVENTO DI SPOSTAMENTO ALLACIO
	SEGNALAZIONE DI PROGETTO
	NODO RETE DI PROGETTO
	NODO DI CONNESSIONE CON RETE ESISTENTE
	VERSO IDRAULICO
	IMPIANTO DI SOLLIEVAMENTO DI PROGETTO

Ambito Distrettuale Sarnese Vesuviano
Legge 02/12/2015

PROTOCOLLO D'INTESA REGIONE CAMPANIA, COMUNE DI NOCERA INFERIORE, ENTE D'AMBITO SARNESE-VESUVIANO, GORI SpA
PROT. N. 17853 DEL 19/04/2018

COMUNE DI NOCERA INFERIORE
COMPLETAMENTO DELLA RETE FOGNARIA
1° LOTTO - STRALCIO A

	INT 7308	PROGETTO ESECUTIVO
Elaborato: B3	Titolo: STRALCIO AEROFOTOGRAMMETRICO CON UBICAZIONE DELLE INDAGINI GEOGNOSTICHE IN SITU PREGRESSE	
Scala: 1:2000	Revisione: 0	Motivo della revisione: EMISSIONE PER APPROVAZIONE
Consulenza: Dott. Geol. Francesco Rascio	Data: Settembre 2019	
IL PROGETTISTA ing. Domenico Ceare		IL RUP