



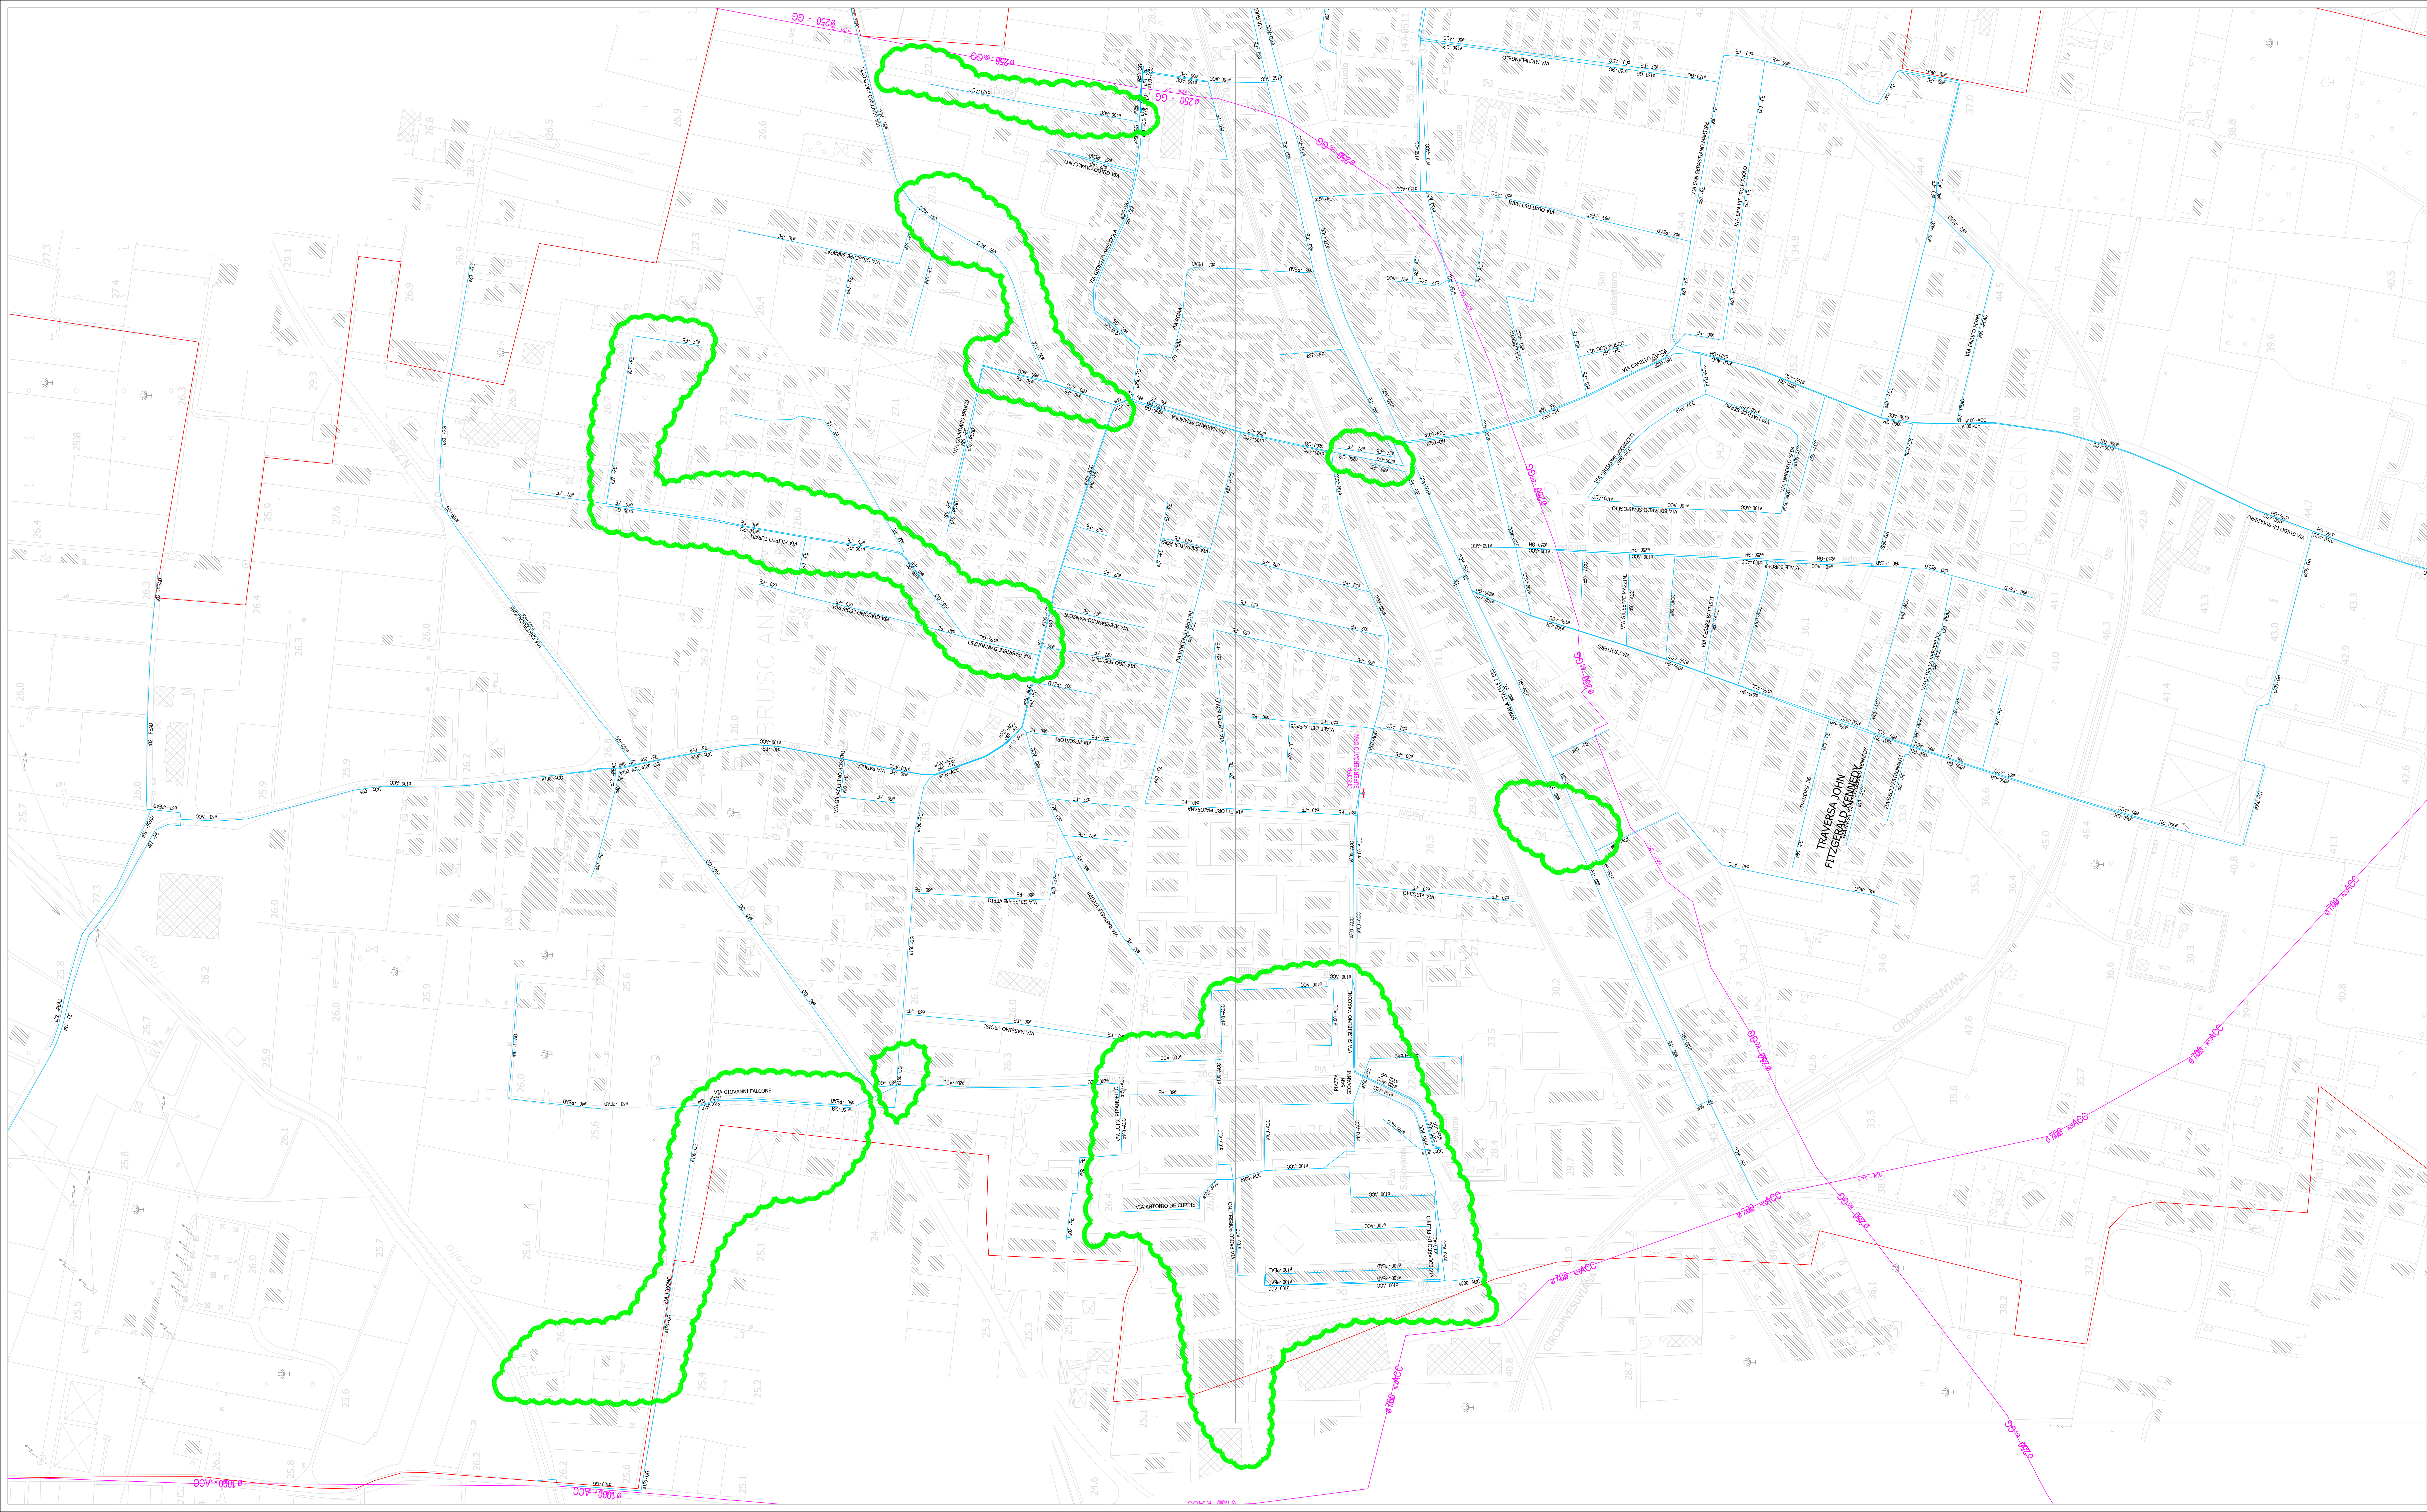

- LEGENDA
- Rete Idrica - Distribuzione
 - Rete Idrica - Adduzione
 - Confini comunali
 - Area oggetto di intervento

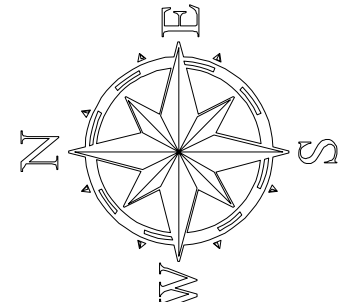



Ambito Distrettuale Samese Vesuviano
Legge 02/12/2015



GORI
GRUPPO OPERATIVO REGIONE CAMPANIA

OPERA FINANZIATA A VALERE SULLE RISORSE DEL FSC
DI CUI ALLA DELIBERAZIONE CIPE 79/2012

OGGETTO DI SERVIZIO
"TUTELARE E MIGLIORARE LA QUALITÀ
DELL'AMBIENTE, IN RELAZIONE AL SERVIZIO
IDRICO INTEGRATO"
Deliberazione Giunta Regionale della Campania n°94 del 09/03/2015

COMUNE DI BRUSCIANO

INTERVENTI PER IL COMPLETAMENTO
ED IL COLLETTAMENTO DELLA RETE FOGNARIA



AceaGori Servizi
Gruppo Acea

PROGETTAZIONE
Ing. Domenico Casare

COORDINAMENTO
Ing. Antonio De Cecco

DATA
Novembre 2016

INT.7301

Fiduciaro

EG.02.01

Scala
1:2.000

Progetto

Data

Redatto

Verificato

Approvato

IL PROGETTISTA
Ing. Domenico Casare

IL R.U.P.