



STRALCIO PLANIMETRICO
Scala 1:500

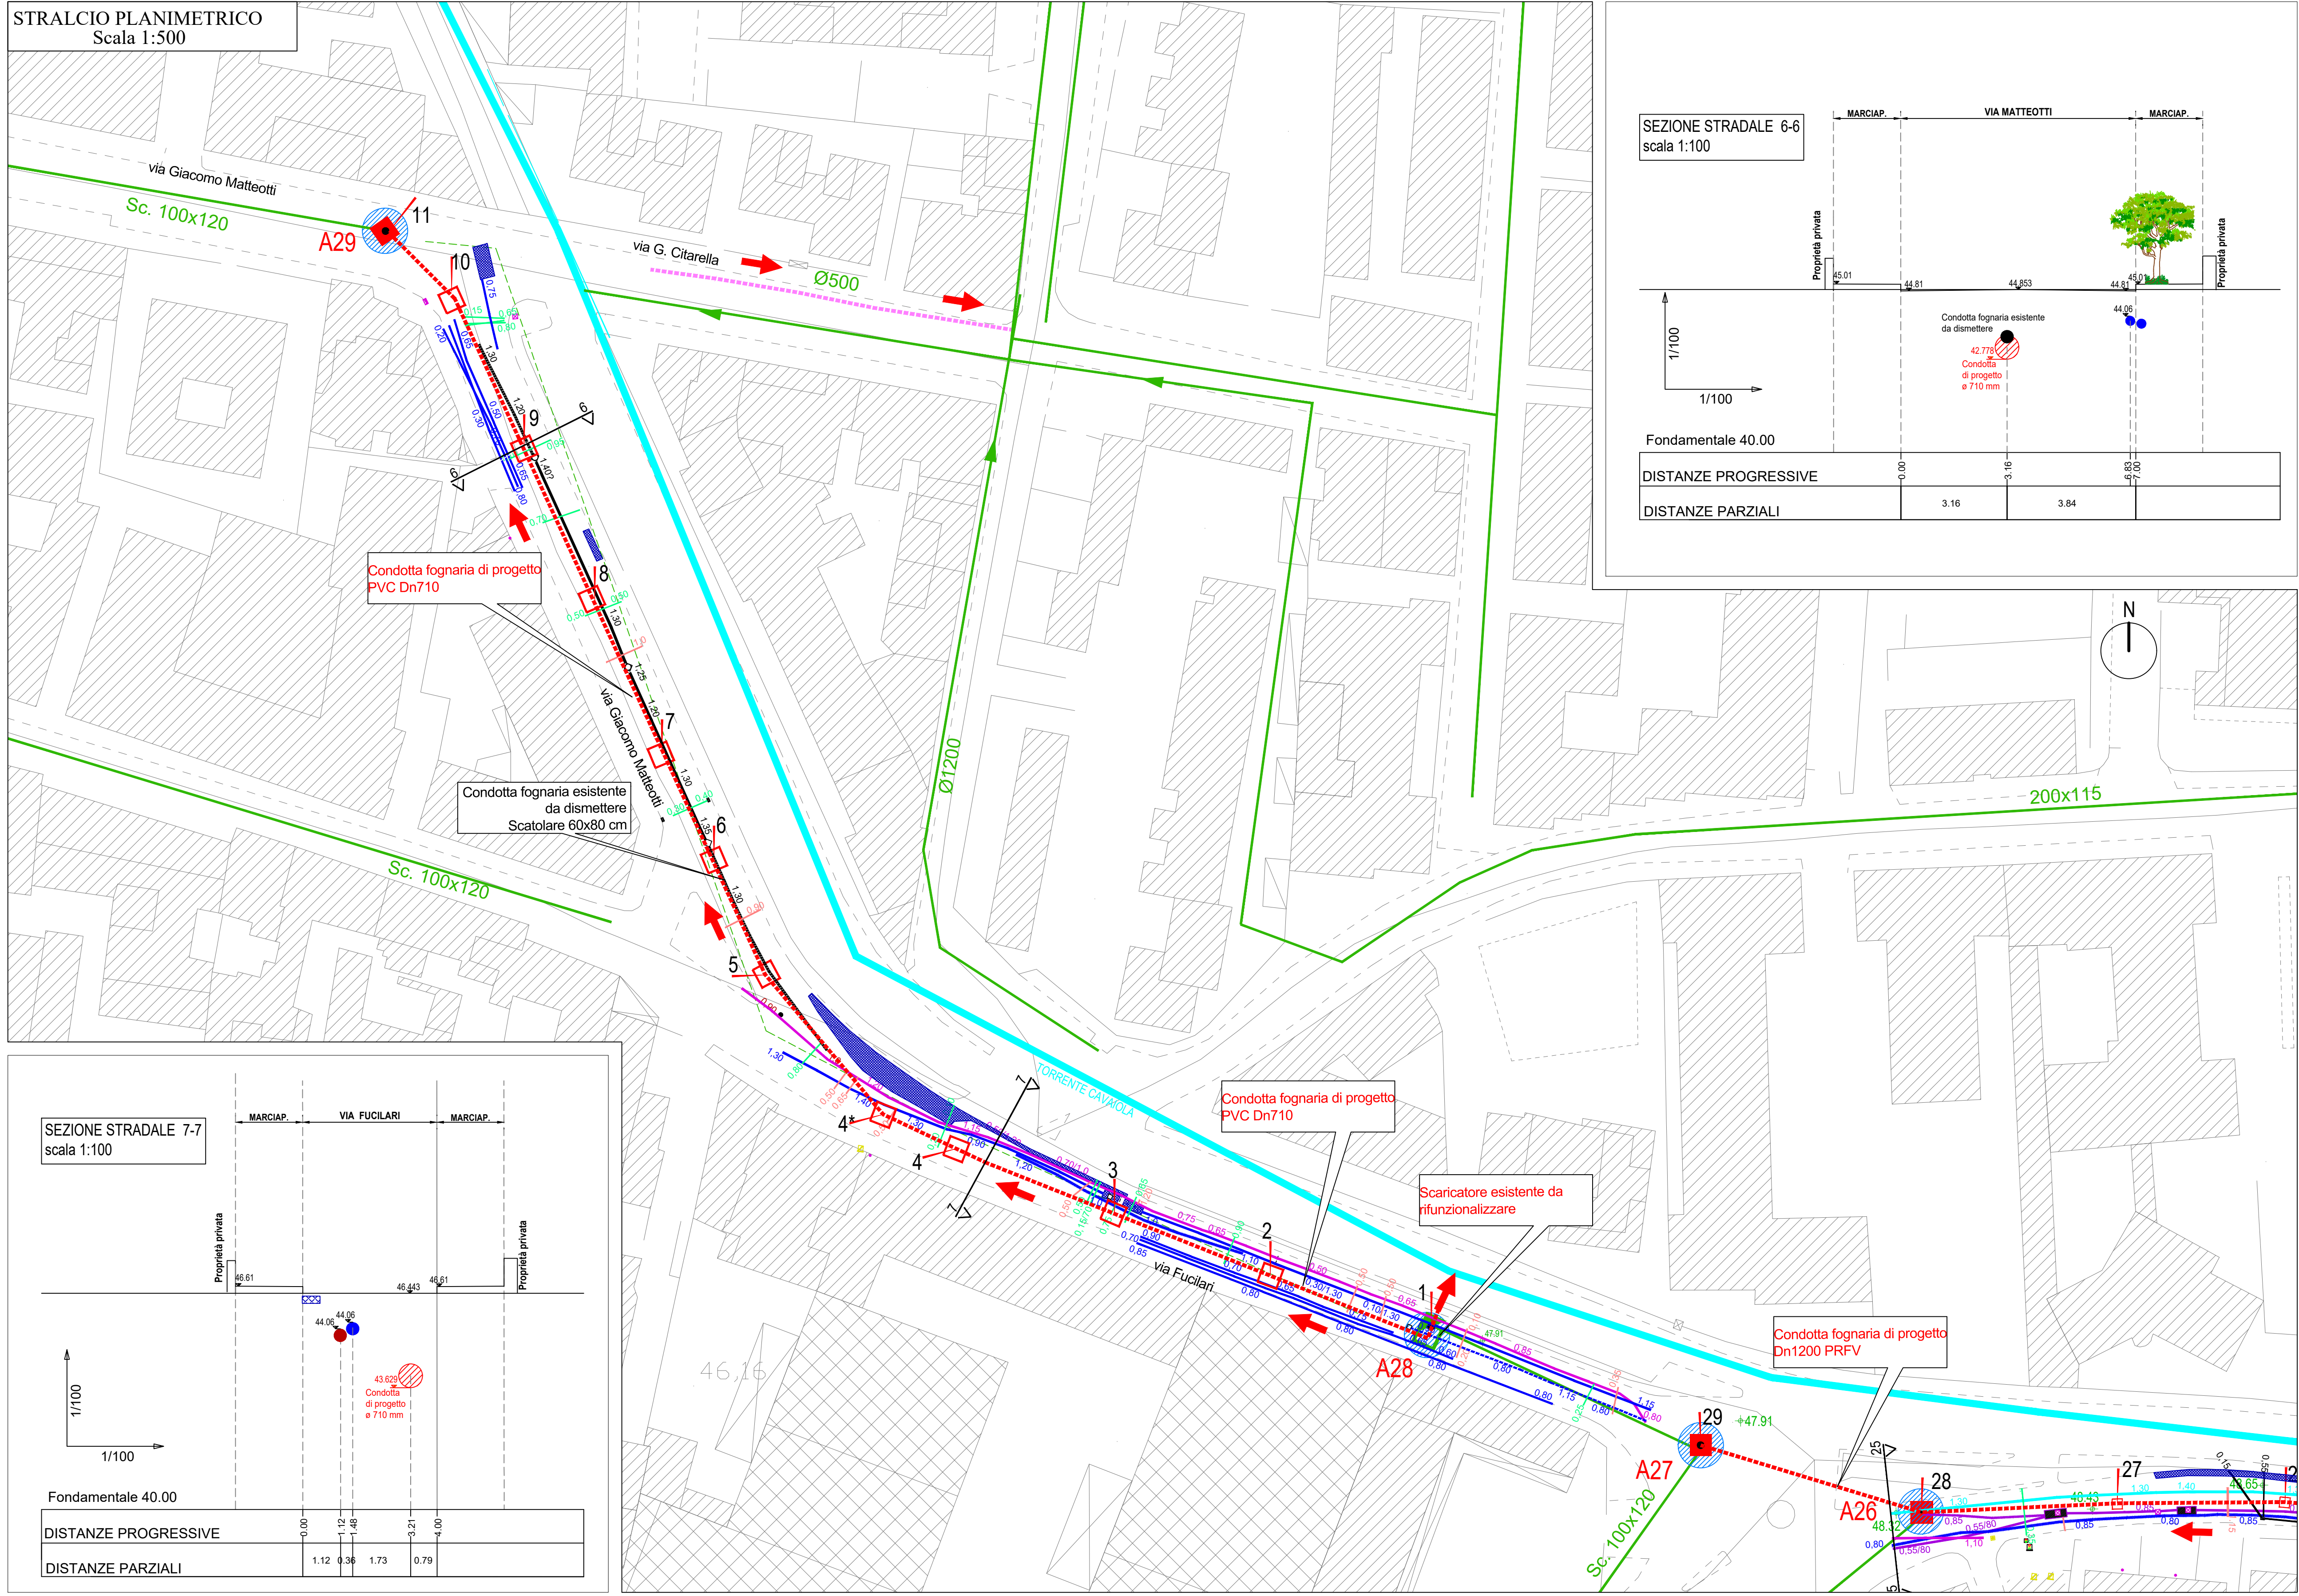

SEZIONE STRADALE 6-6
scala 1:100

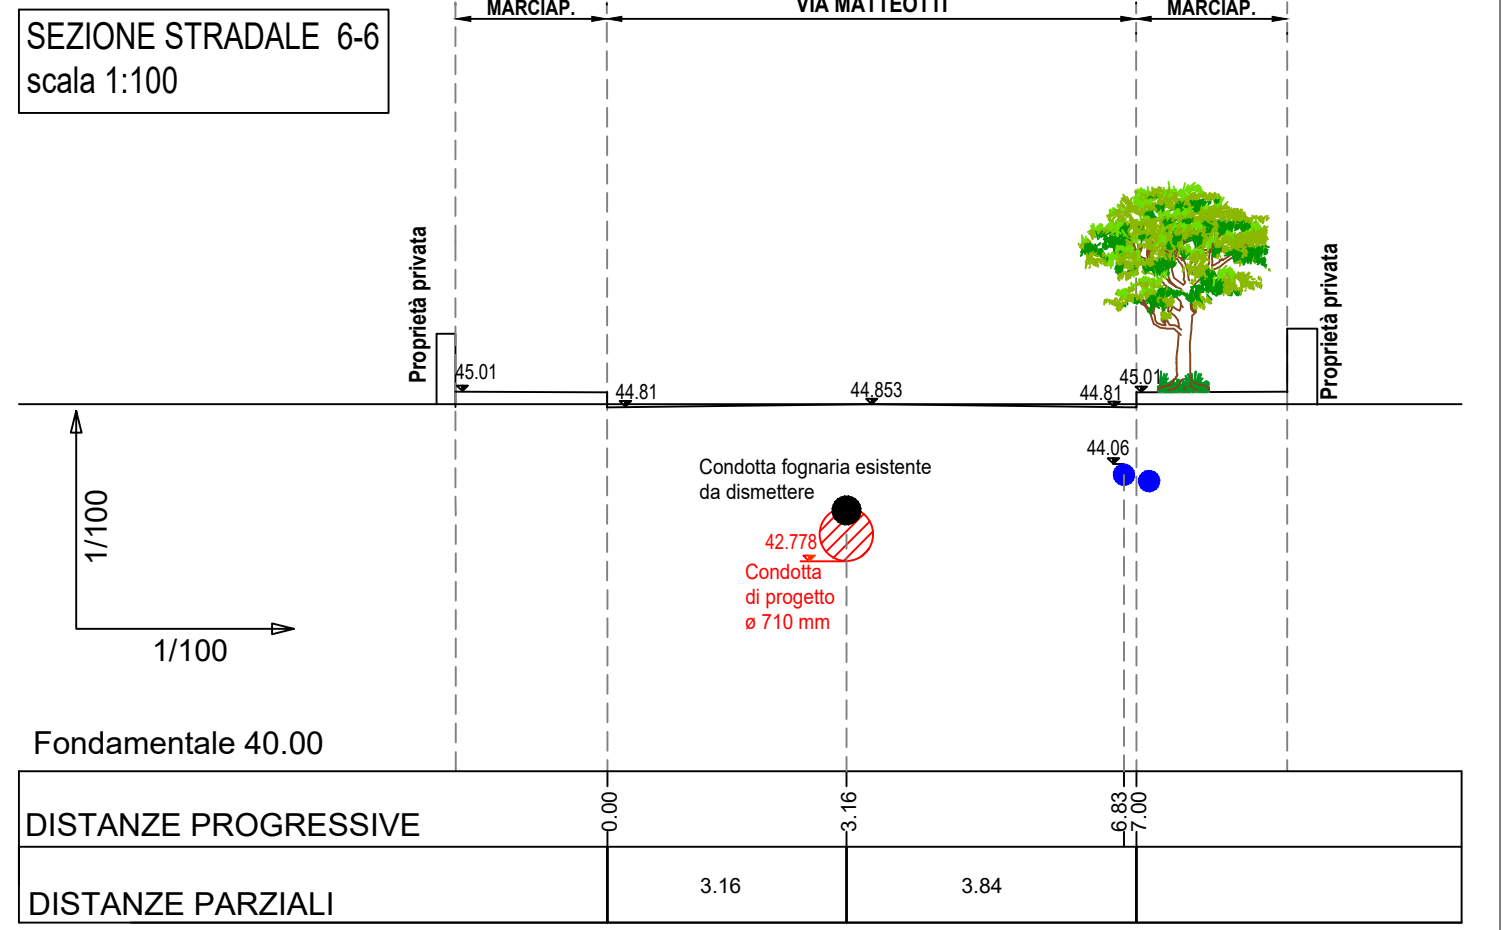

Fondamentale 40.00


DISTANZE PROGRESSIVE

DISTANZE PARZIALI


0.00

3.16

3.84

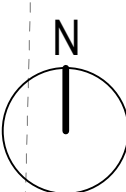

SEZIONE STRADALE 7-7
scala 1:100

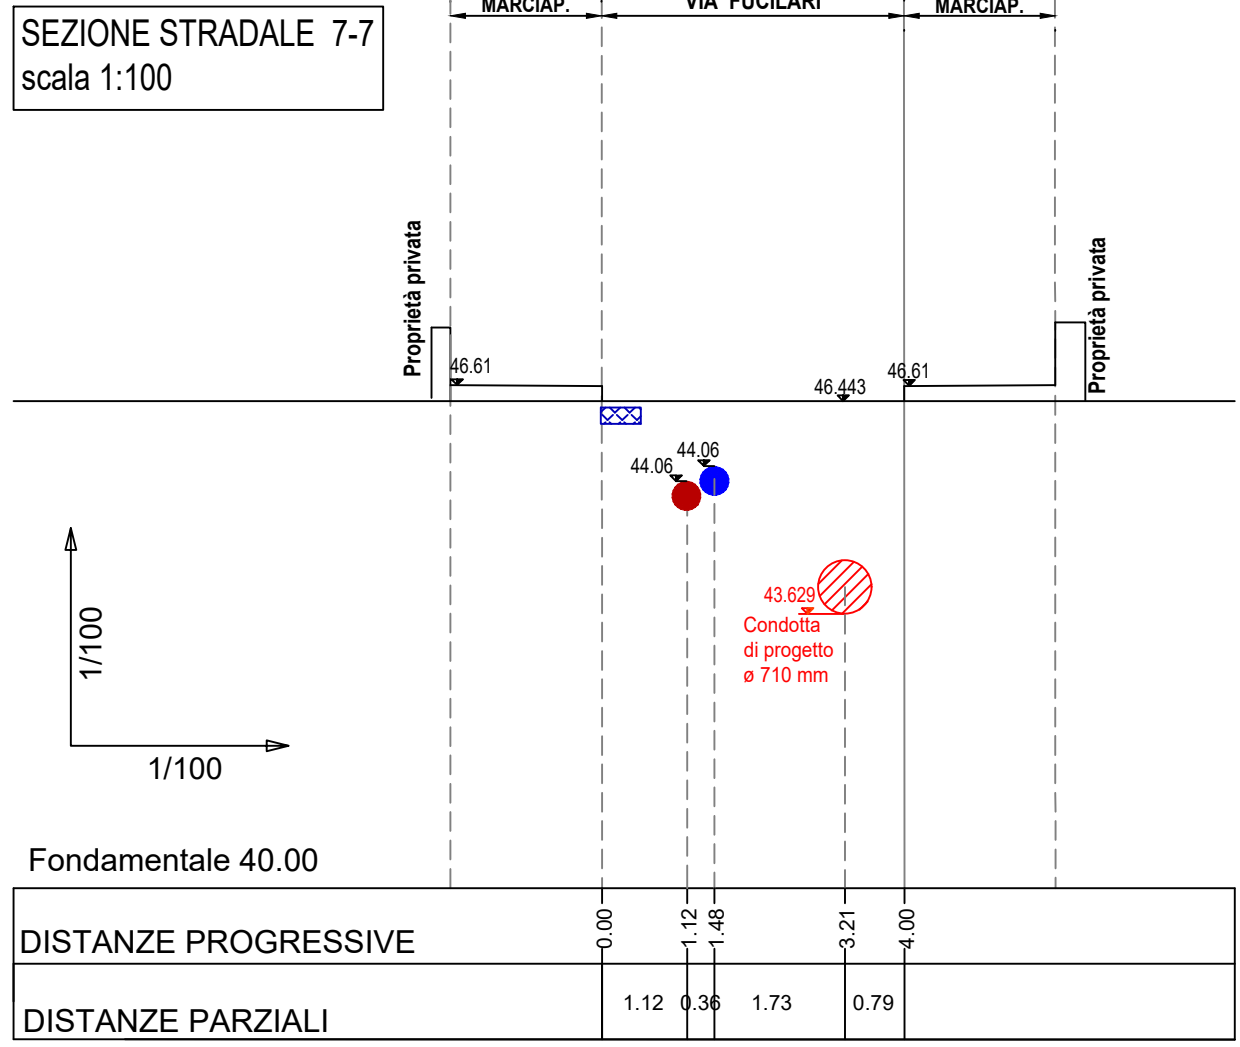

Fondamentale 40.00

DISTANZE PROGRESSIVE

DISTANZE PARZIALI

0.00

1.12

0.38

1.73

0.79


LEGENDA	
	STRUTTURA
	TUBAZIONE LONG. CERTA (PROFONDITA')
	TUBAZIONE LONG. PROBABILE (PROFONDITA')
	TUBAZIONE TRASV. CERTA (PROFONDITA')
	TUBAZIONE TRASV. PROBABILE (PROFONDITA')
	PROBABLE SERVIZIO GAS
	PROBABLE FOGNATURA
	PROBABLE SERVIZIO ELETTRICO
	PROBABLE ACQUEDOTTO
	PROBABLE SERVIZIO TELEFONICO
	PROBABLE GAS
	FIBRA
	TOMBINO SCONOSCIUTO
	TOMBINO FOGNA, CADITOIA
	TOMBINO PUBBL. ILLUM. PAILO ILLUM.
	TOMBINO, ARMADIETTO ELETTRICO
	TOMBINO ACQUEDOTTO, IDRANTE
	TOMBINO TELEFONO, ARMADIETTO, TELEFONO
	SEMAFORO, TOMBINO SEMAFORO, ARMAD.
	RETE MISTA ESISTENTE
	RETE FOGNARIA DI PROGETTO
	RETE MISTA ESISTENTE
	POZZETTO DI PROGETTO
	PICCHETTO DI PROGETTO



Ambito Distrettuale Sarnese Vesuviano
Legge 02/12/2015



PROTOCOLLO D'INTESA REGIONE CAMPANIA, COMUNE DI NOCERA INFERIORE,
ENTE D'AMBITO SARNESE-VESUVIANO, GORI SpA
PROT. N. 17853 DEL 19/04/2018

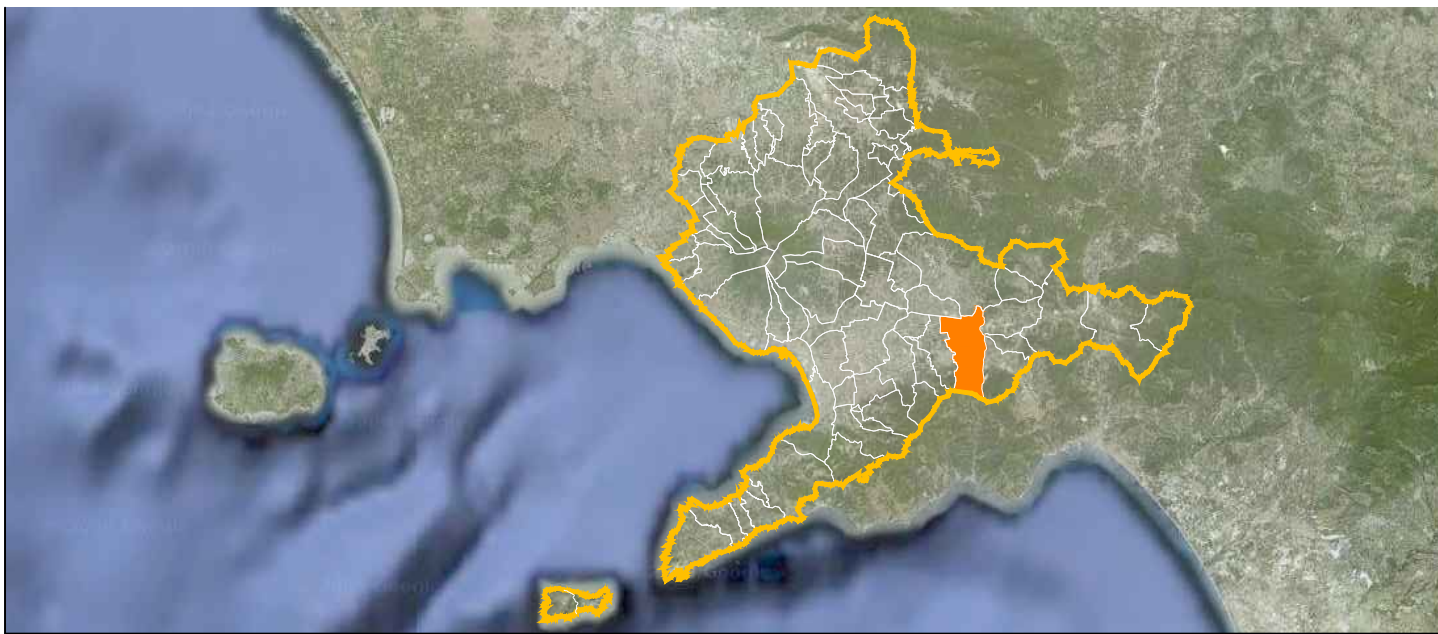

COMUNE DI NOCERA INFERIORE
COMPLETAMENTO DELLA RETE FOGNARIA
1° LOTTO - STRALCIO A



INT 7308

PROGETTO ESECUTIVO

Elaborato:

H1

Scala:

VARIE

TITOLO:
**PLANIMETRIA DI DETTAGLIO DEGLI INTERVENTI
CON INDIVIDUAZIONE DELLE INTERFERENZE:**
via G. Matteotti/Fucilari Tratto A27-A29
Stralcio planimetrico e sezioni trasversali.

Revisione	Motivo della revisione	Data
0	EMISSIONE PER APPROVAZIONE	Settembre 2019

IL PROGETTISTA
ing. Domenico Cesare

IL RUP