



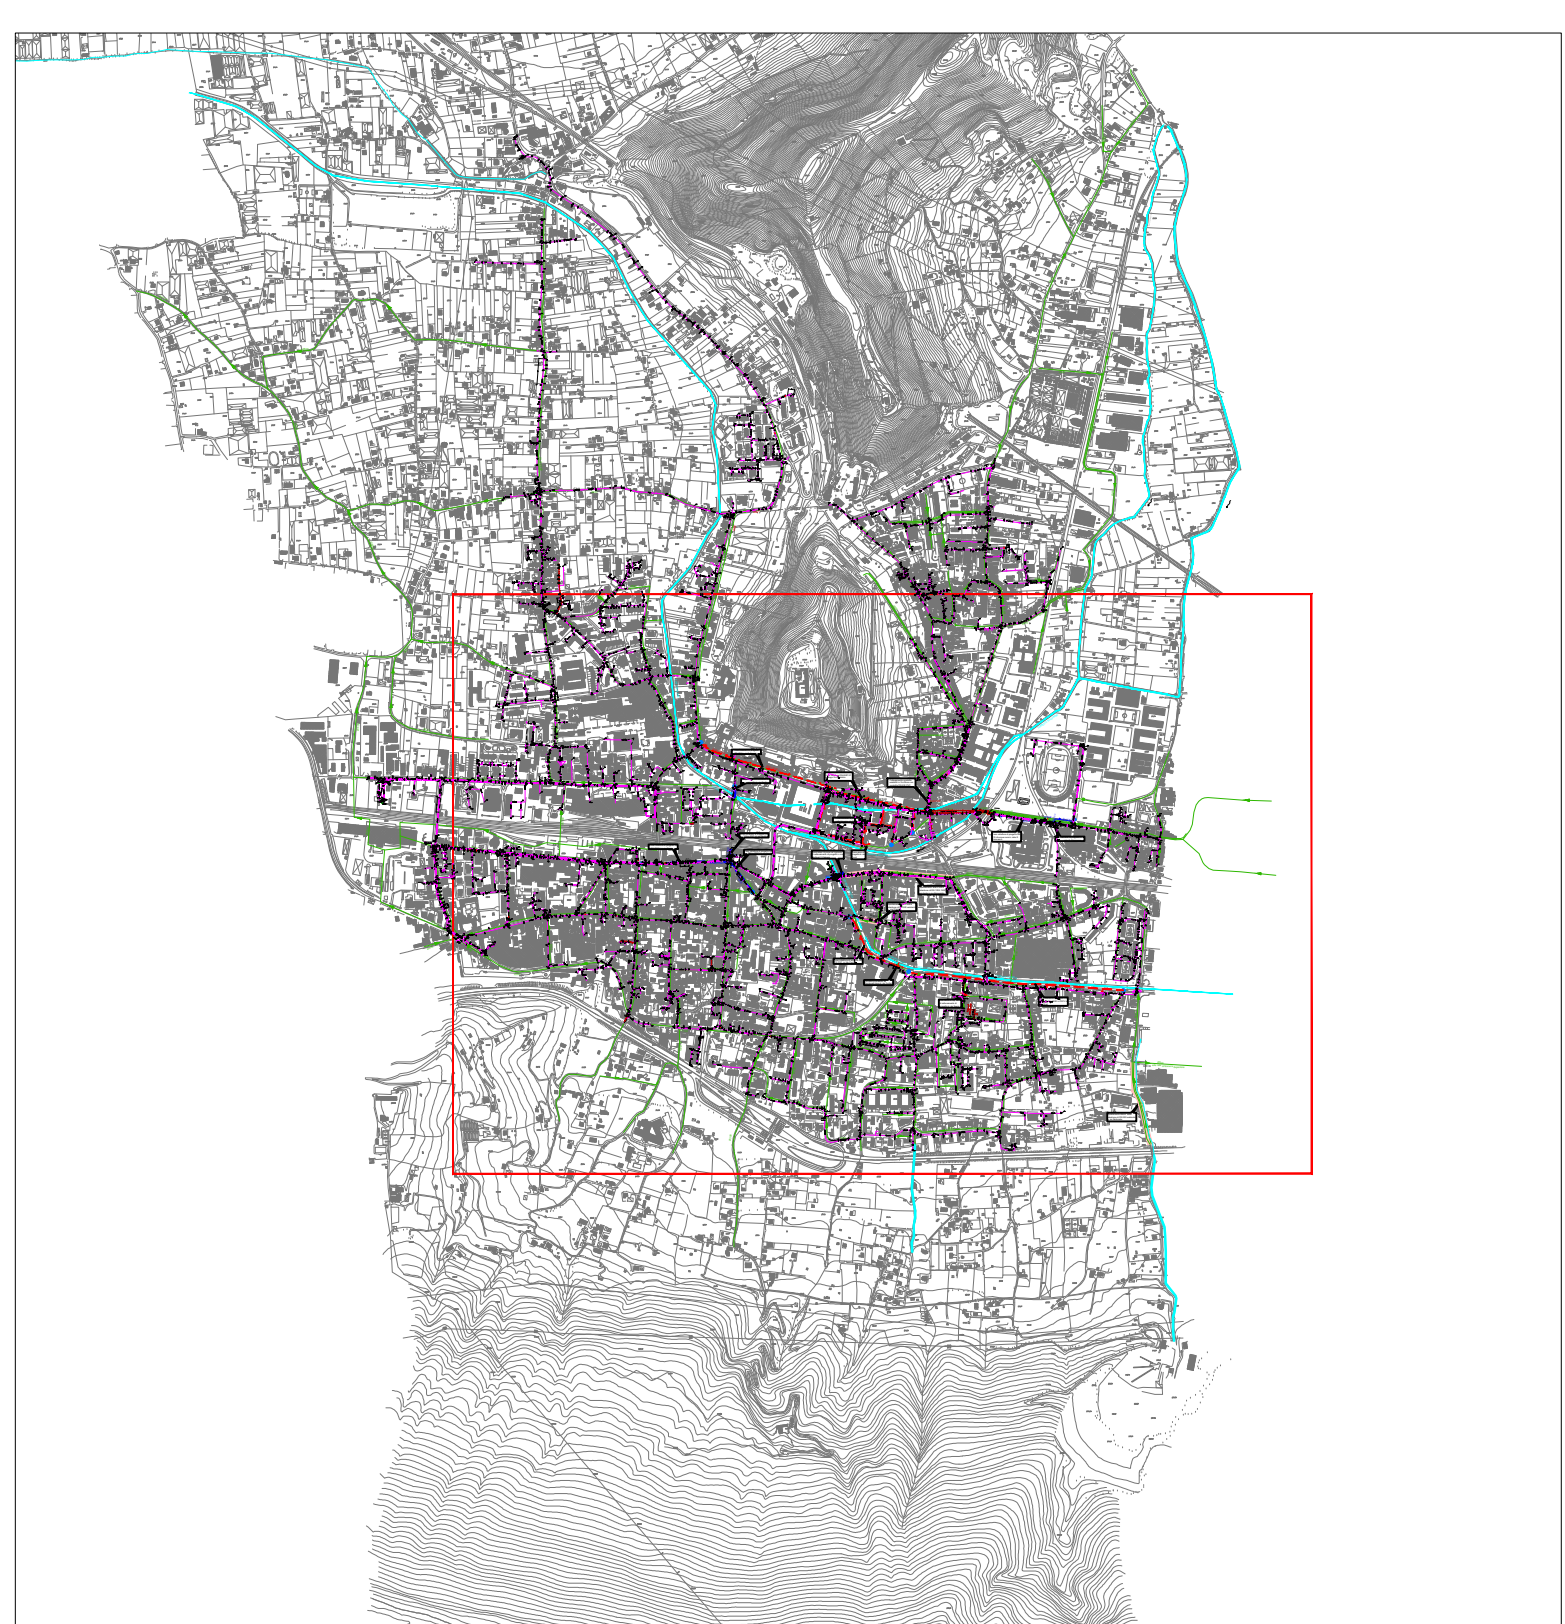


LEGENDA	
	RETE MISTA ESISTENTE
	SCARICATORE ESISTENTE
	IMPIANTO DI SOLEVAMENTO ESISTENTE
	RETE FOGNARIA DI PROGETTO
	CONDOTTA PREME DI PROGETTO
	INTERVENTI DI COMPLETAMENTO 1° LOTTO
	RETE MISTA ESISTENTE DA RIUTILIZZARE
	INTERVENTO DI SPOSTAMENTO ALLACCI
	SCARICATORE DI PROGETTO
	NODO RETE DI PROGETTO
	NODO DI CONNESSIONE CON RETE ESISTENTE
	VERSO IDRAULICO
	IMPIANTO DI SOLEVAMENTO DI PROGETTO
	RETE ESISTENTE DA DISMETTERE
	RETE GAS

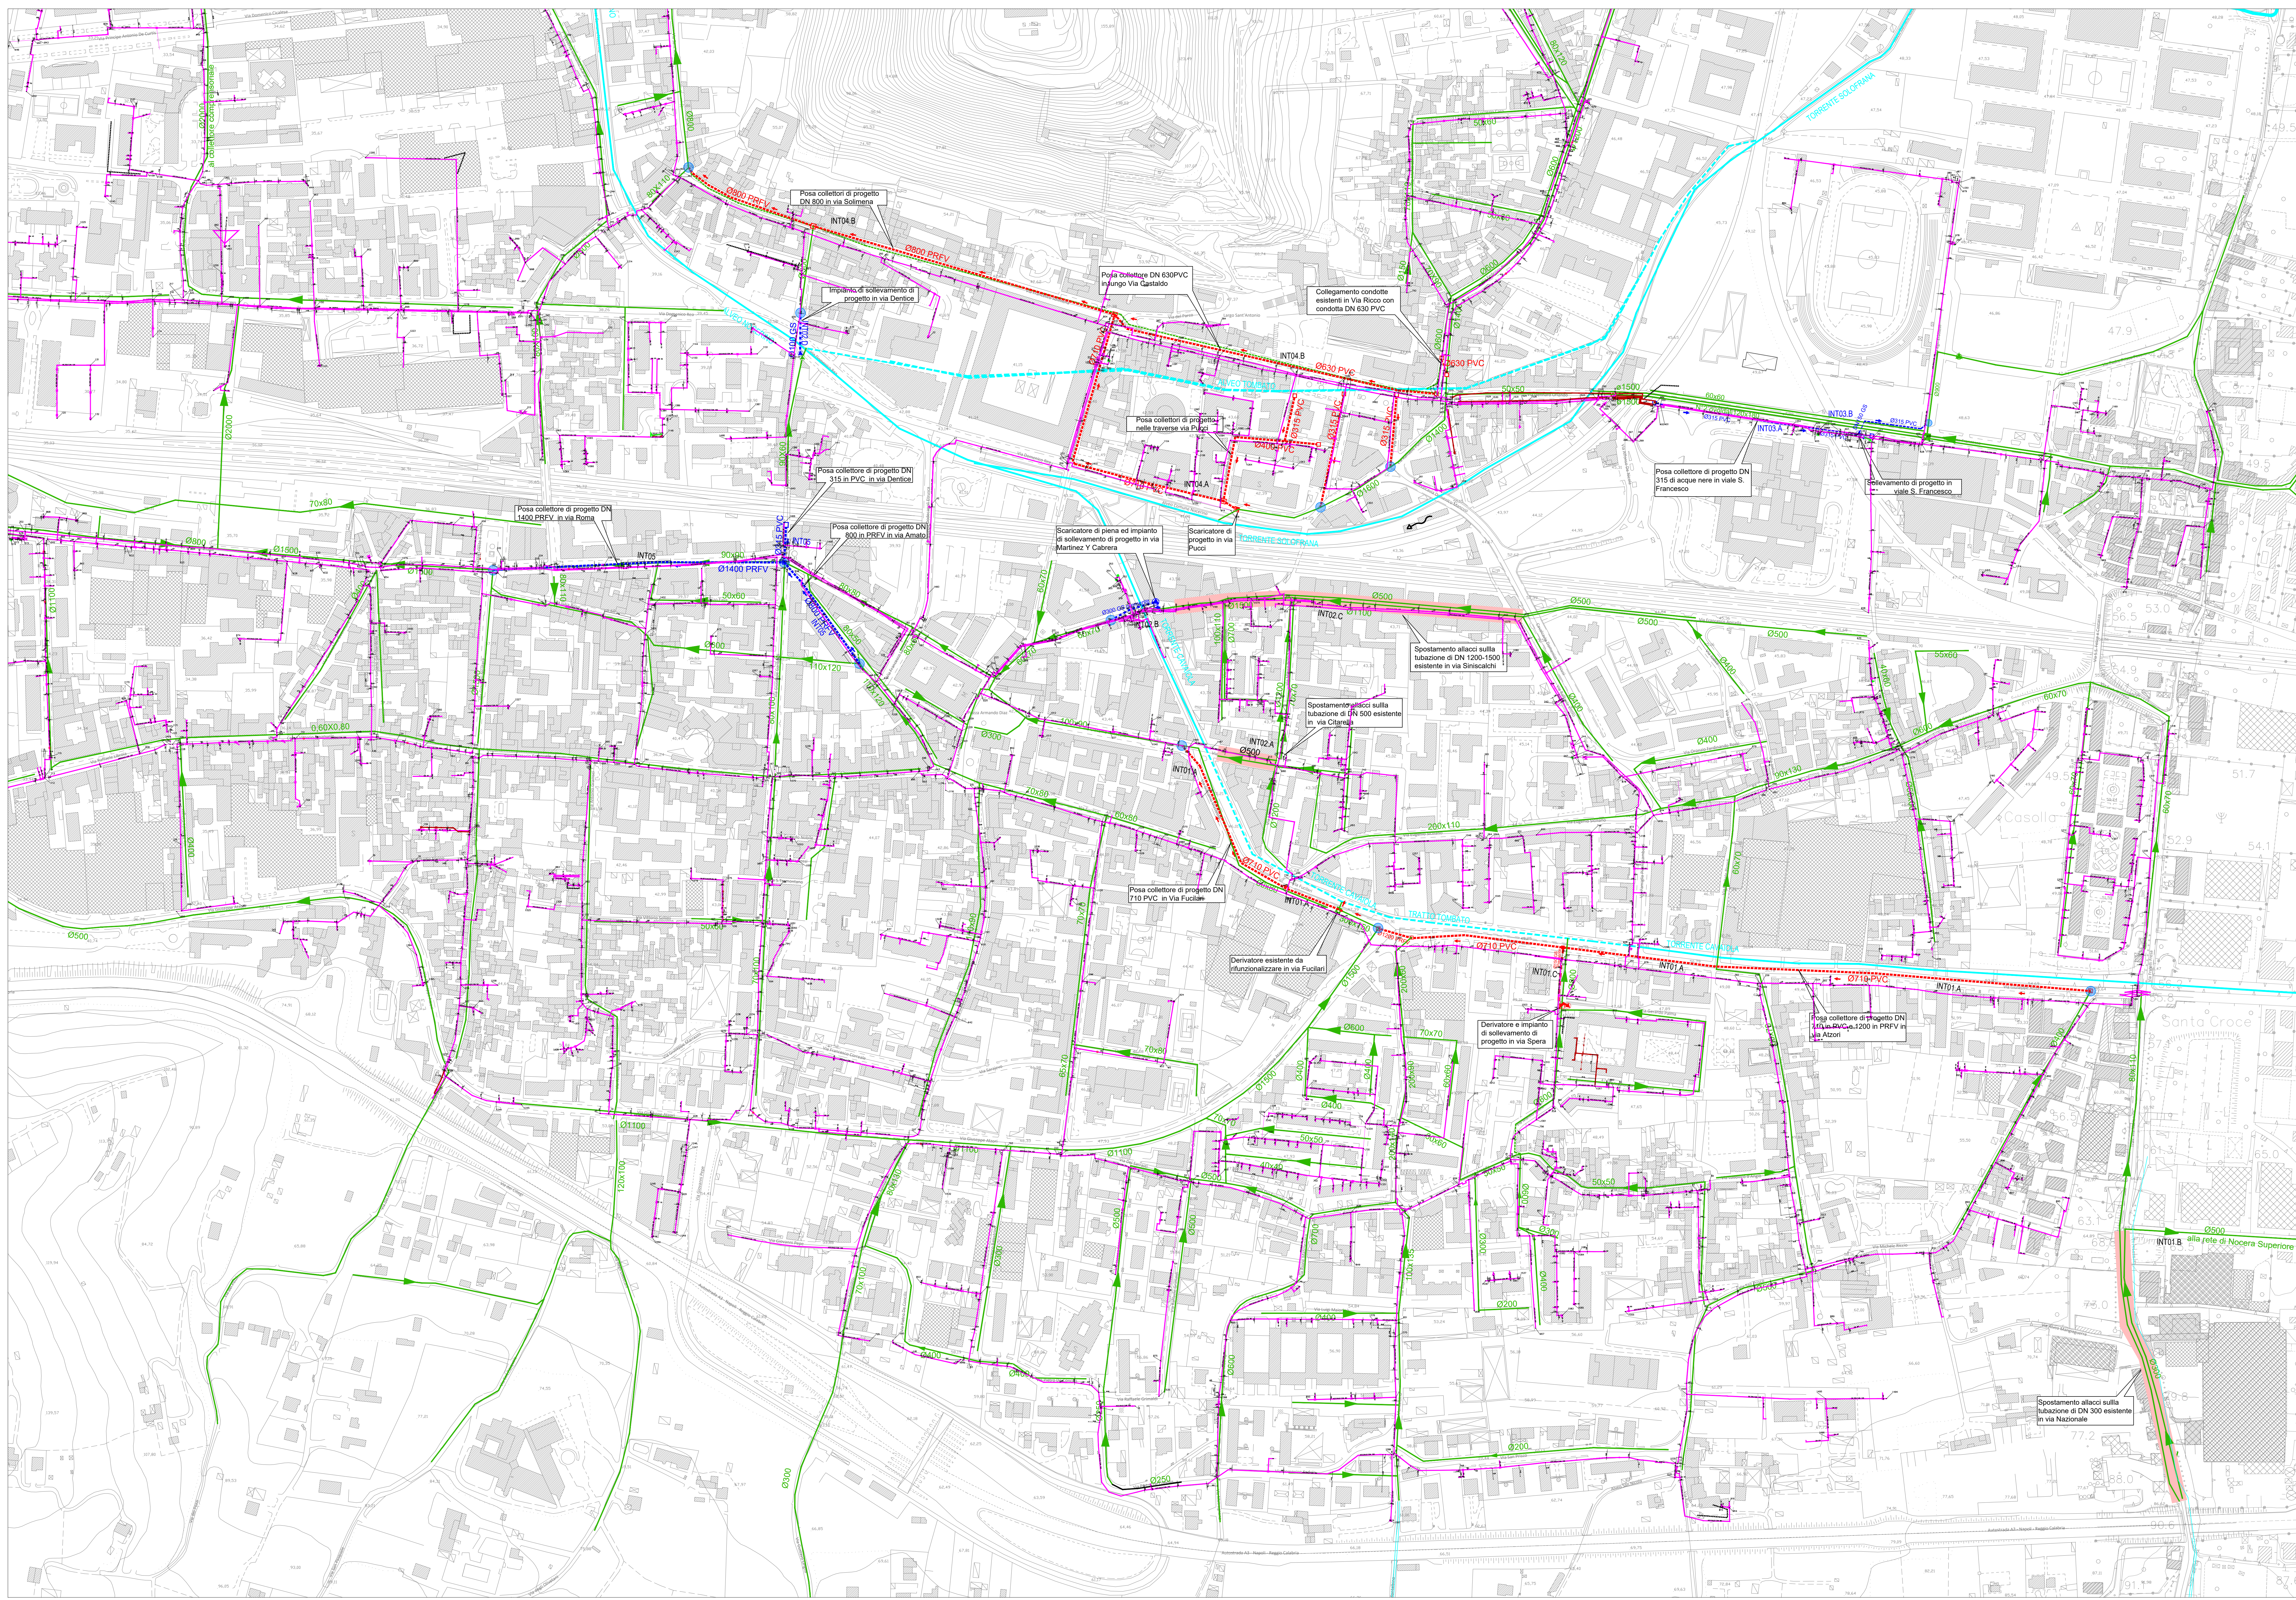

Ambito Distrettuale Sarnese Vesuviano
Legge 12/12/2015



PROTOCOLLO D'INTESA REGIONE CAMPANIA, COMUNE DI NOCERA INFERIORE,
ENTE D'AMBITO SARNESE-VESUUVIANO, GORI SpA
PROT. N. 17853 DEL 10/04/2018

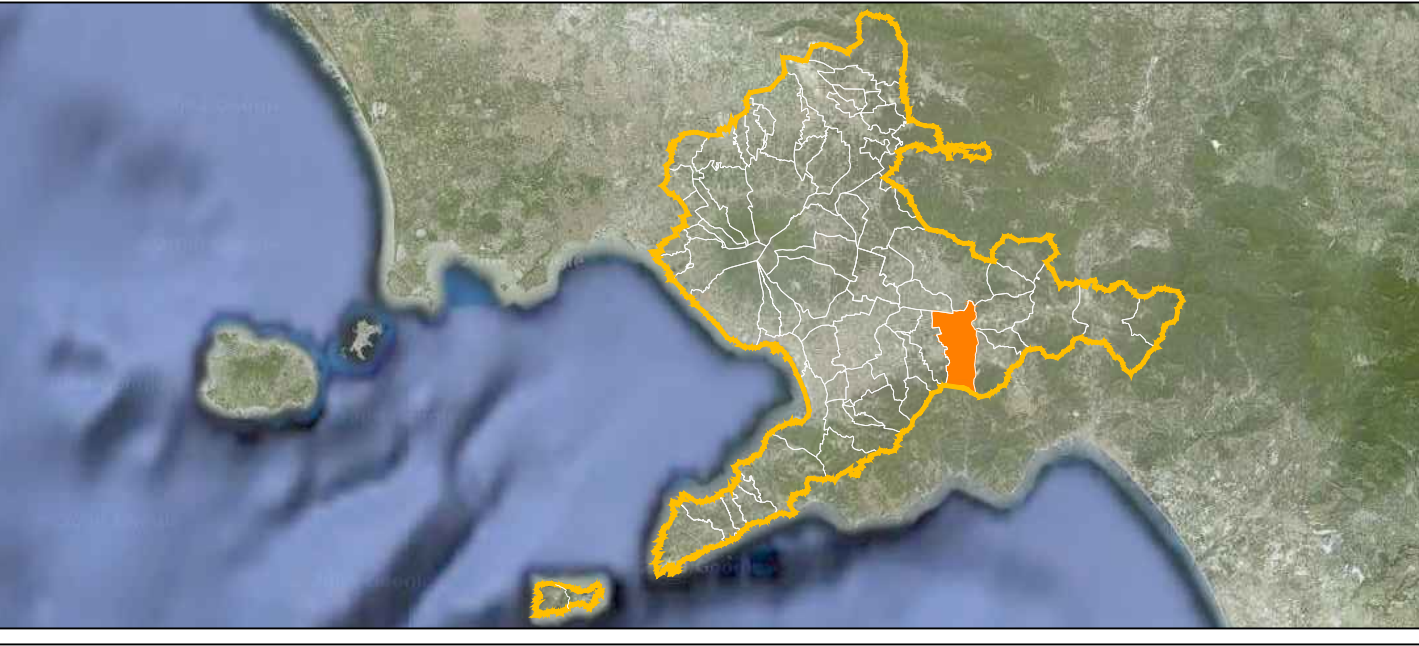



INT 7308

PROGETTO ESECUTIVO

Titolo

H6

PLANIMETRIA CON INDIVIDUAZIONE DELLE
INTERFERENZE:
RETE GAS

Revisioni	0	Modifica della versione	Data
Emissione per approvazione			Settembre 2019

IL PROGETTISTA
ing. DOMENICO CESARE

IL RUP