




SEZIONE C-C' CON VISTA PROSPETTICA VERSO EST - SCALA 1:100

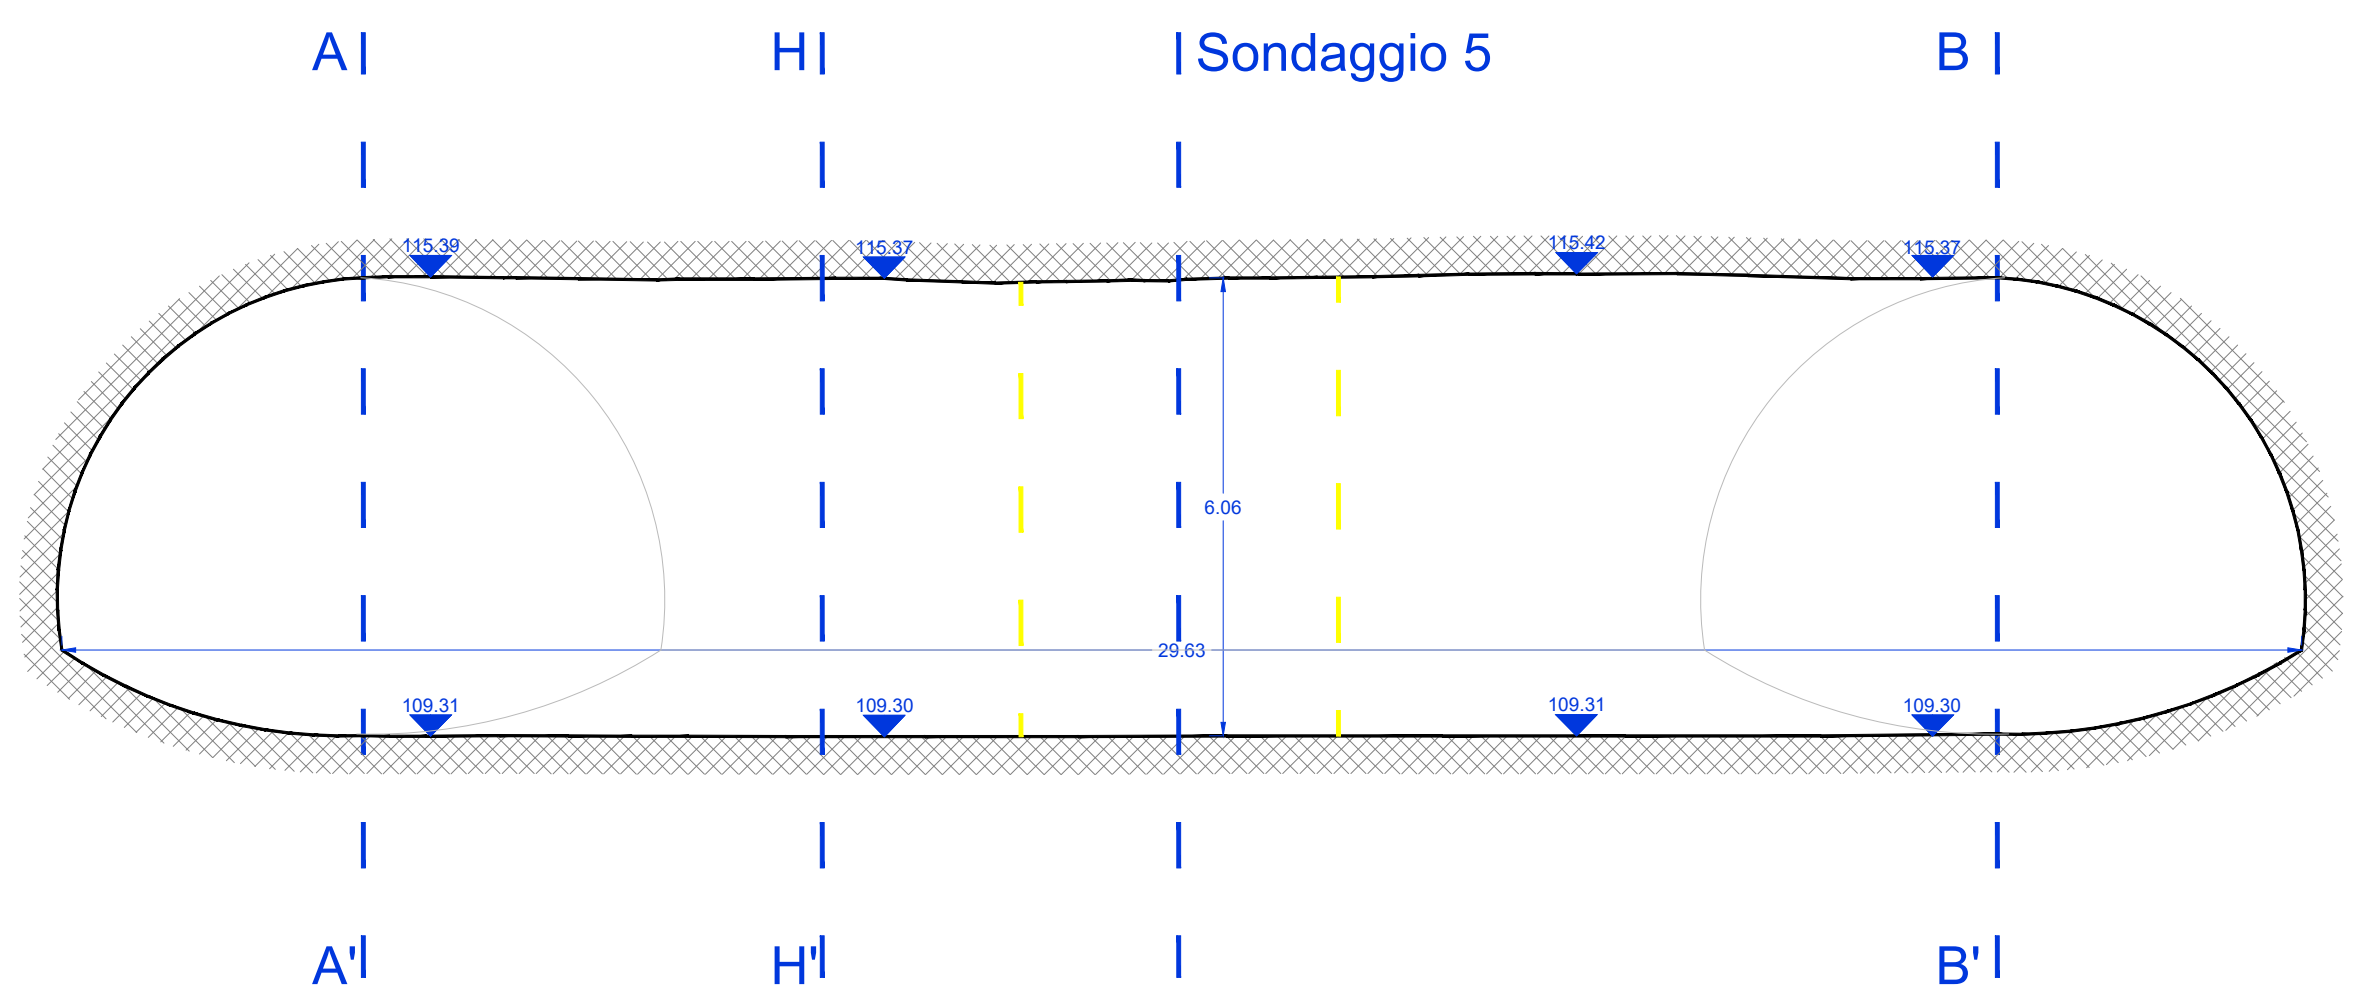


SEZIONE C-C' CON VISTA PROSPETTICA VERSO OVEST - SCALA 1:100

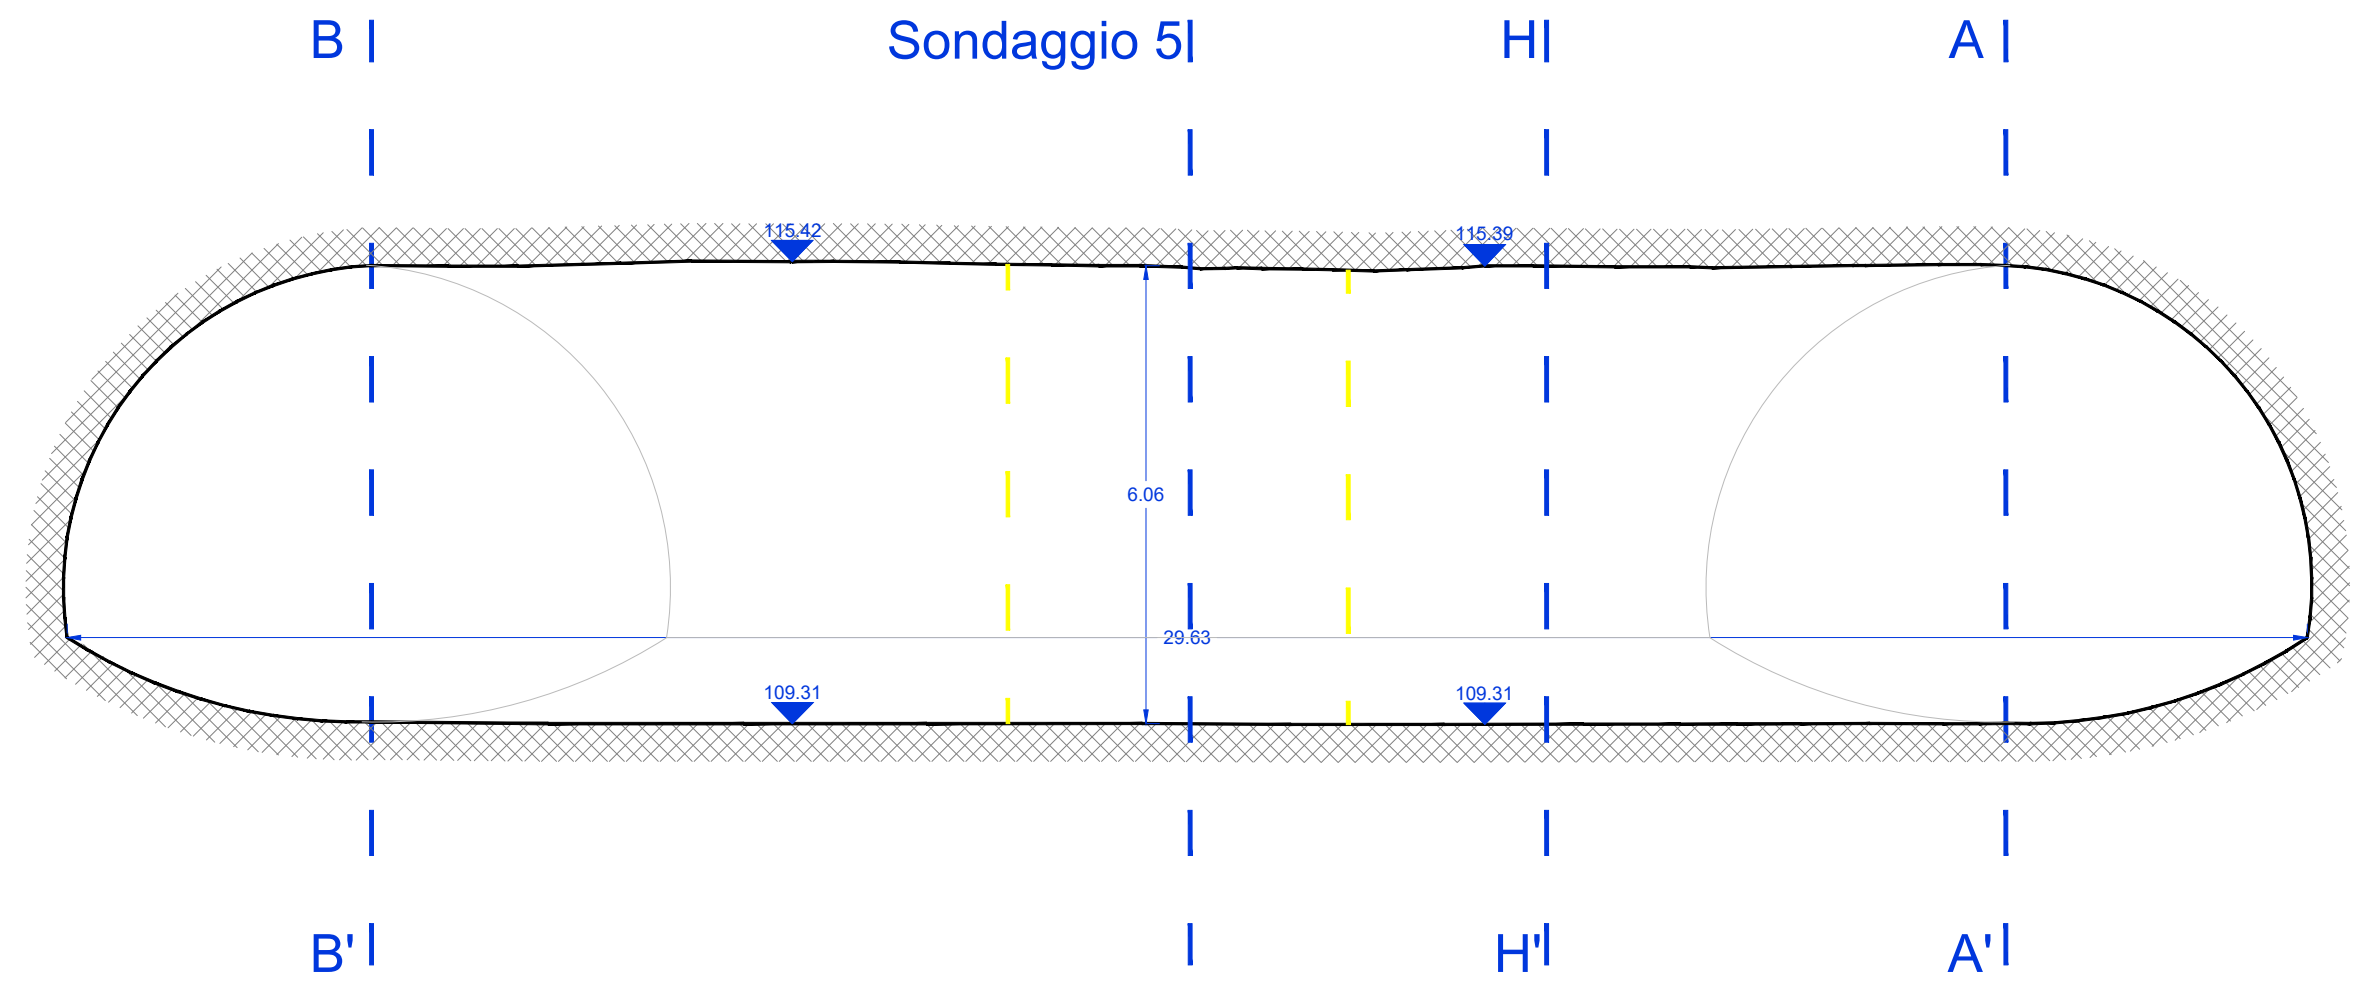


INQUADRAMENTO SU ORTOFOTO - SCALA 1:2000

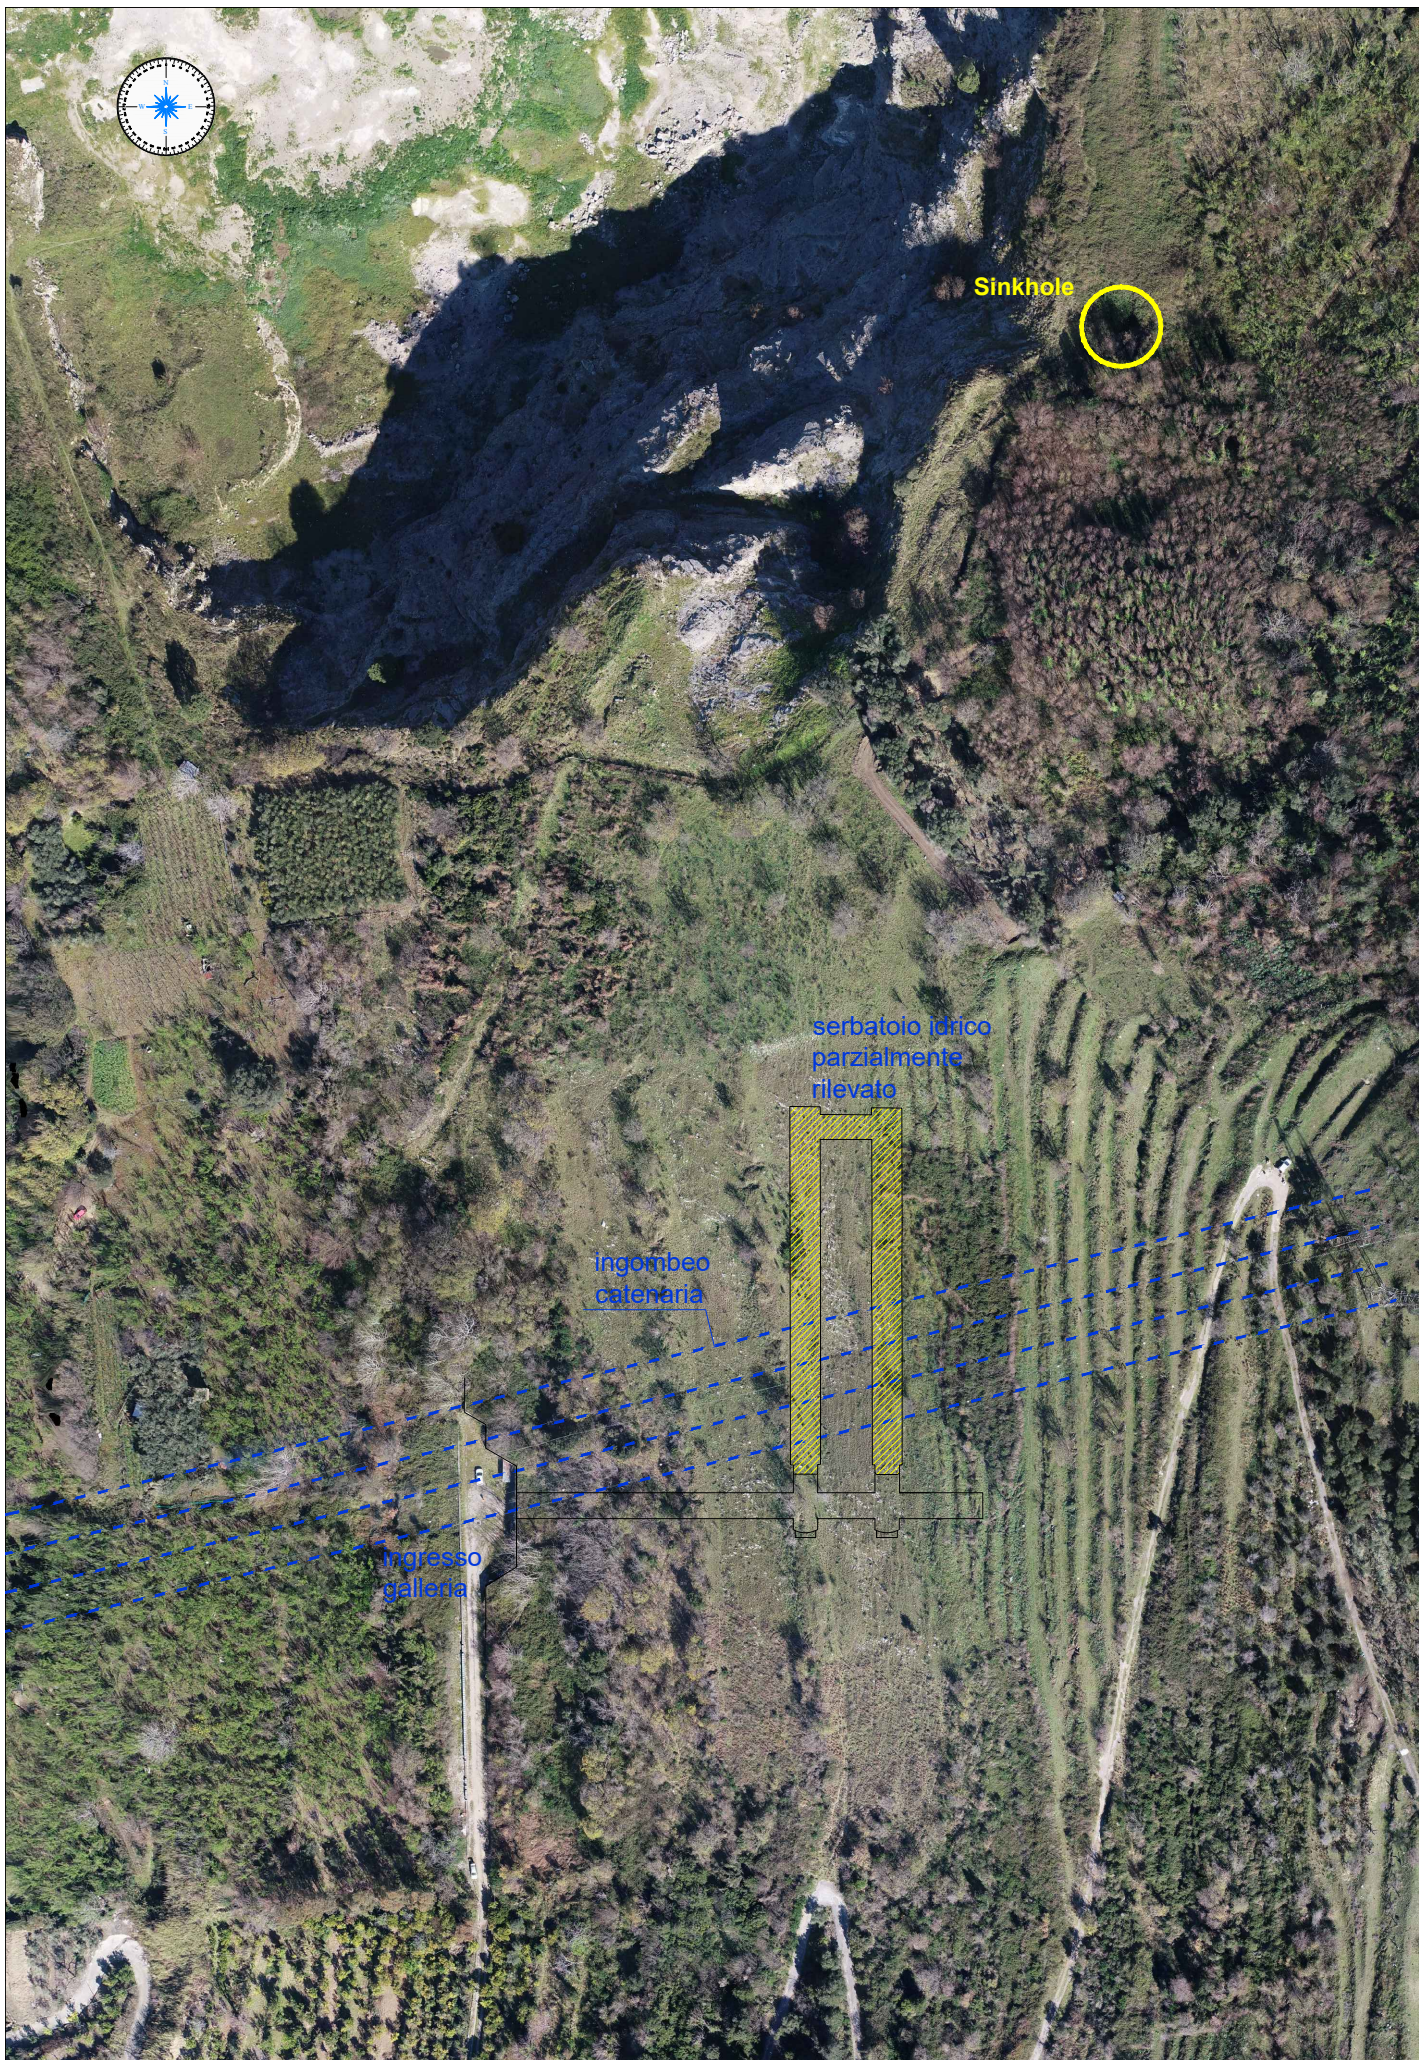


PLANIMETRIA METRICA DESCRITTIVA - SCALA 1:200

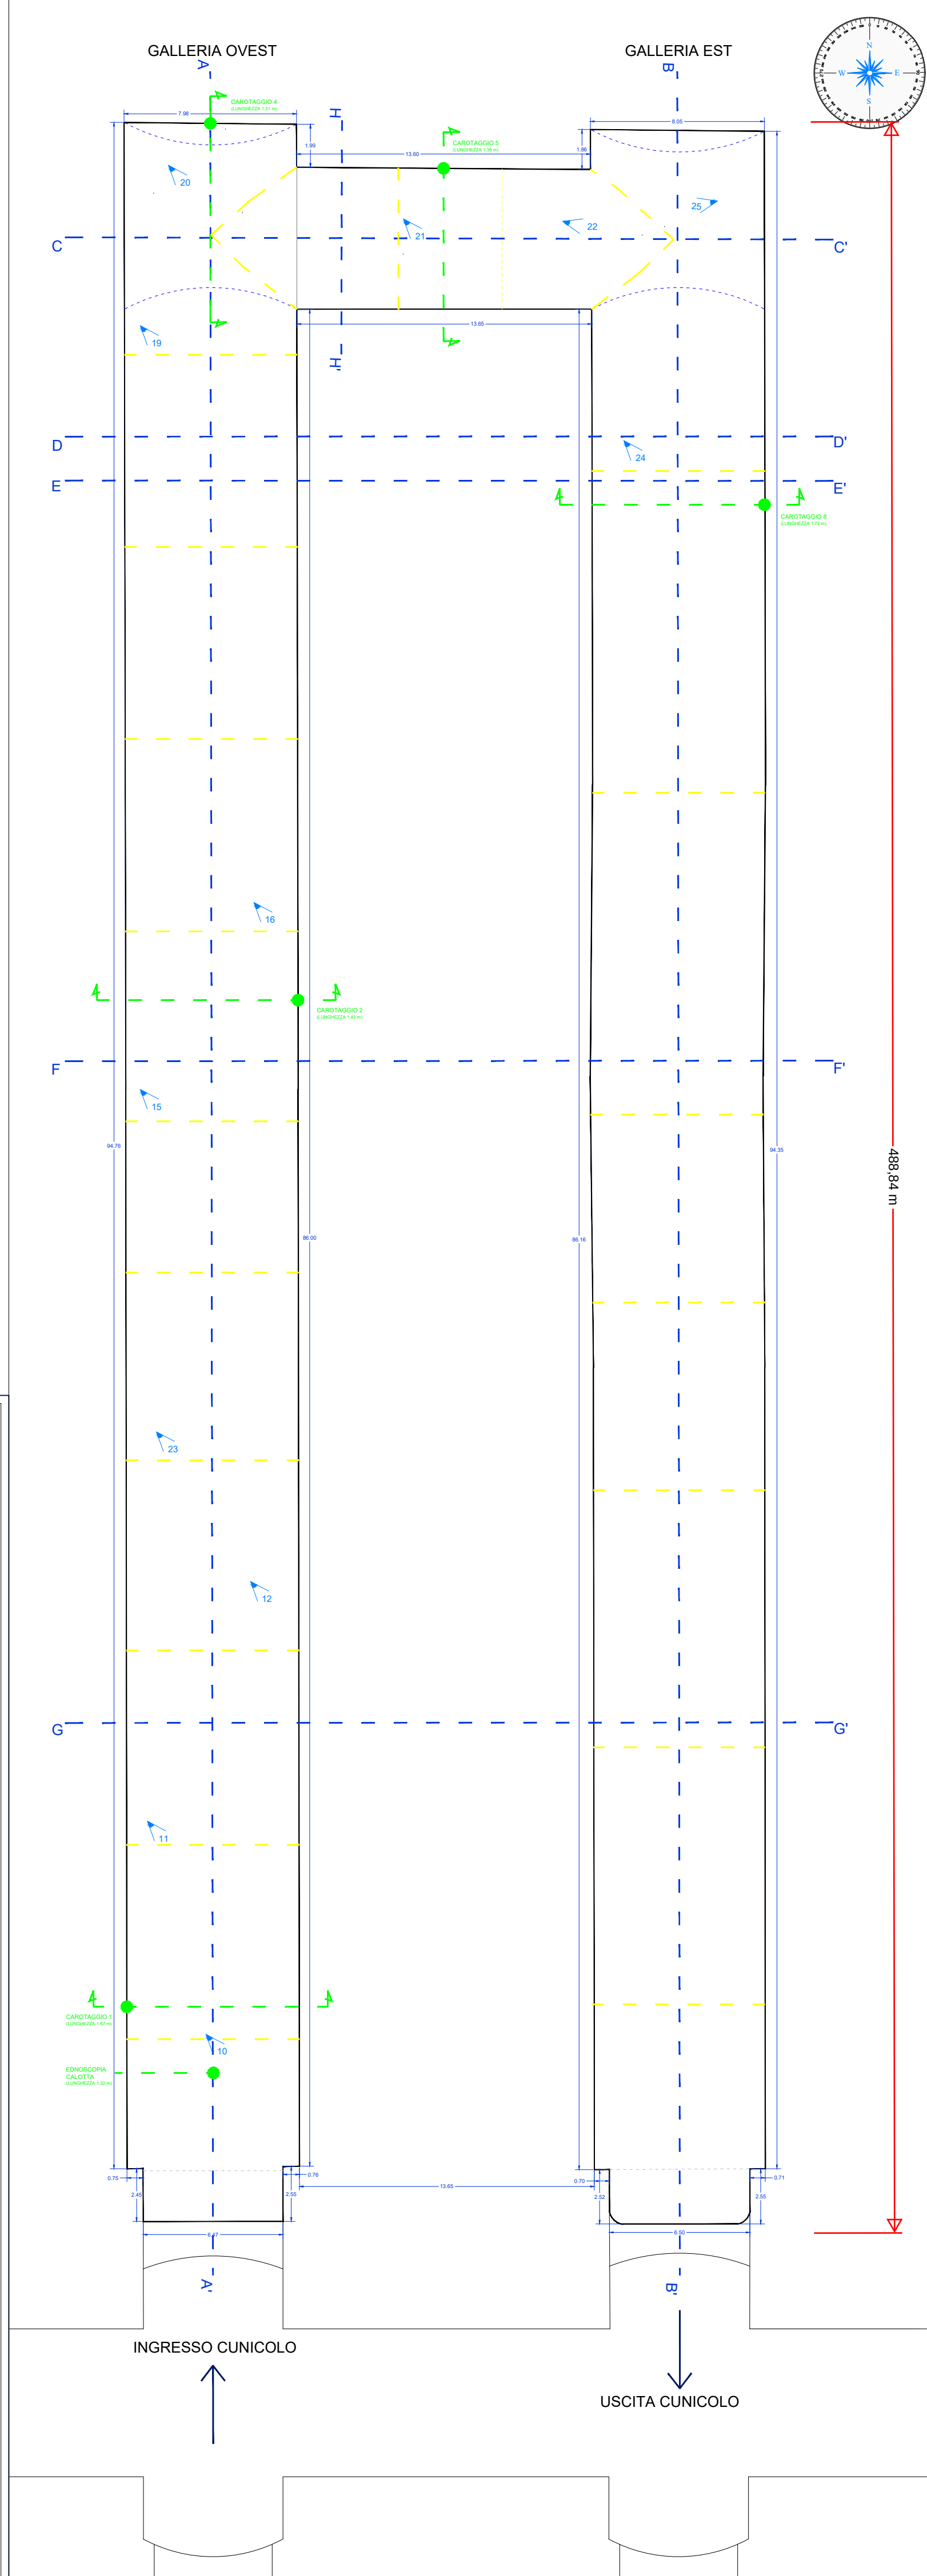


SEZIONE A-A' CON VISTA PROSPETTICA VERSO EST - SCALA 1:100

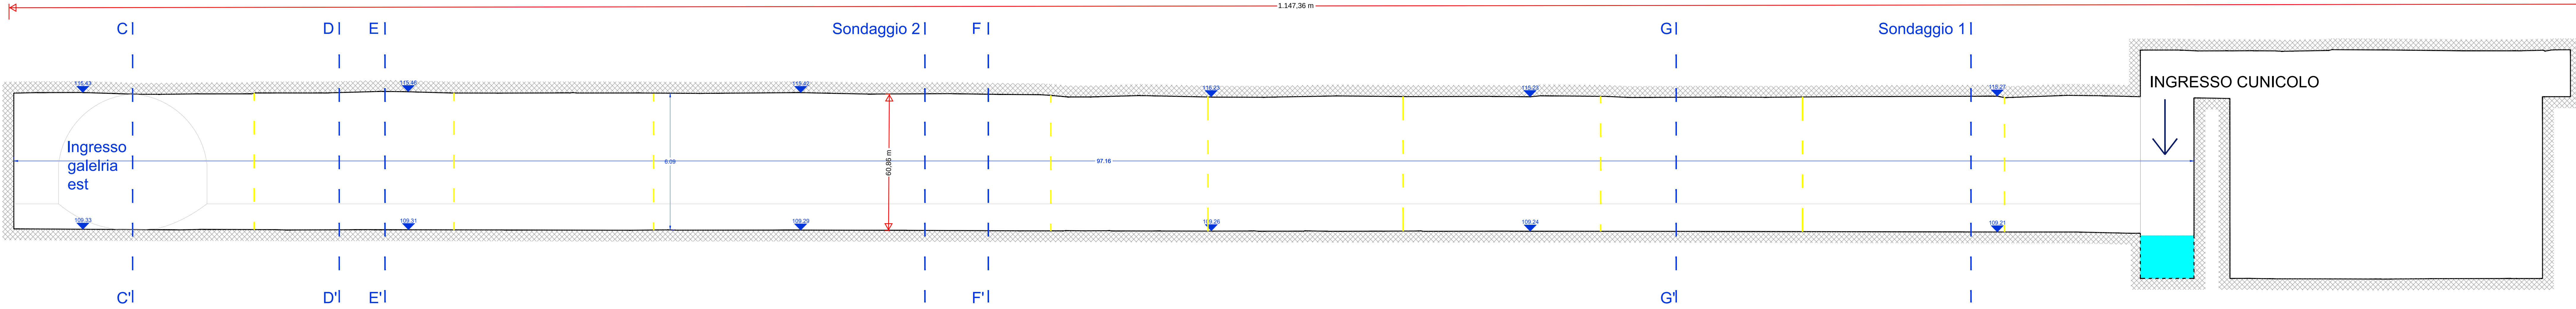


SEZIONE A-A' CON VISTA PROSPETTICA VERSO OVEST - SCALA 1:100

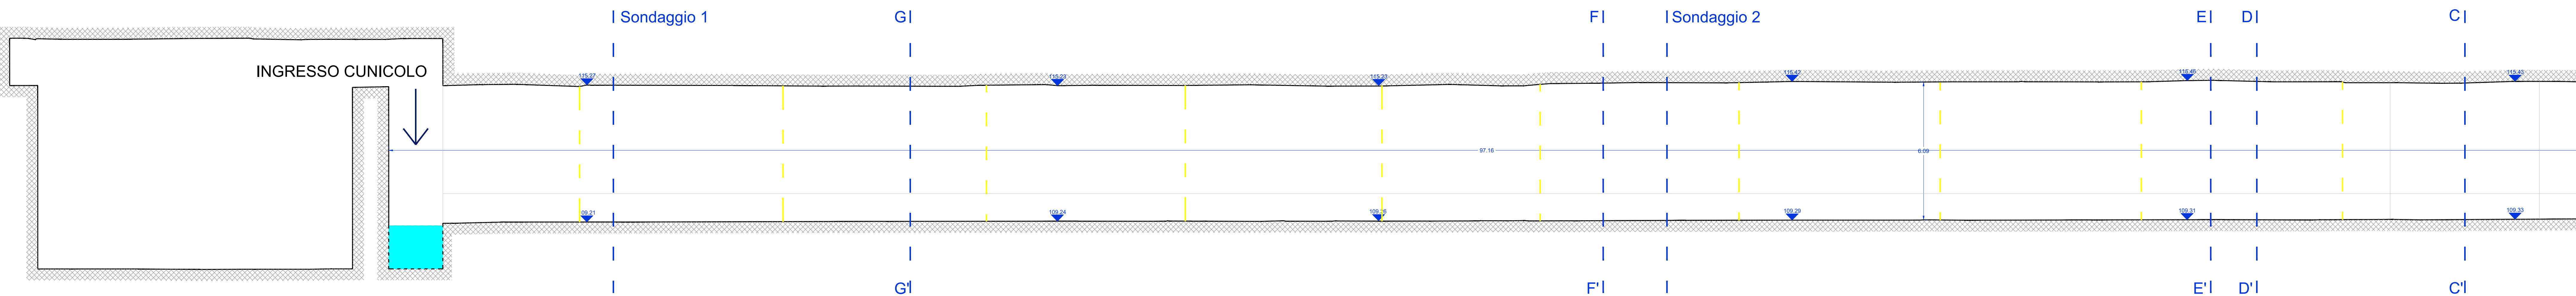

SEZIONE B-B' CON VISTA PROSPETTICA VERSO EST - SCALA 1:100

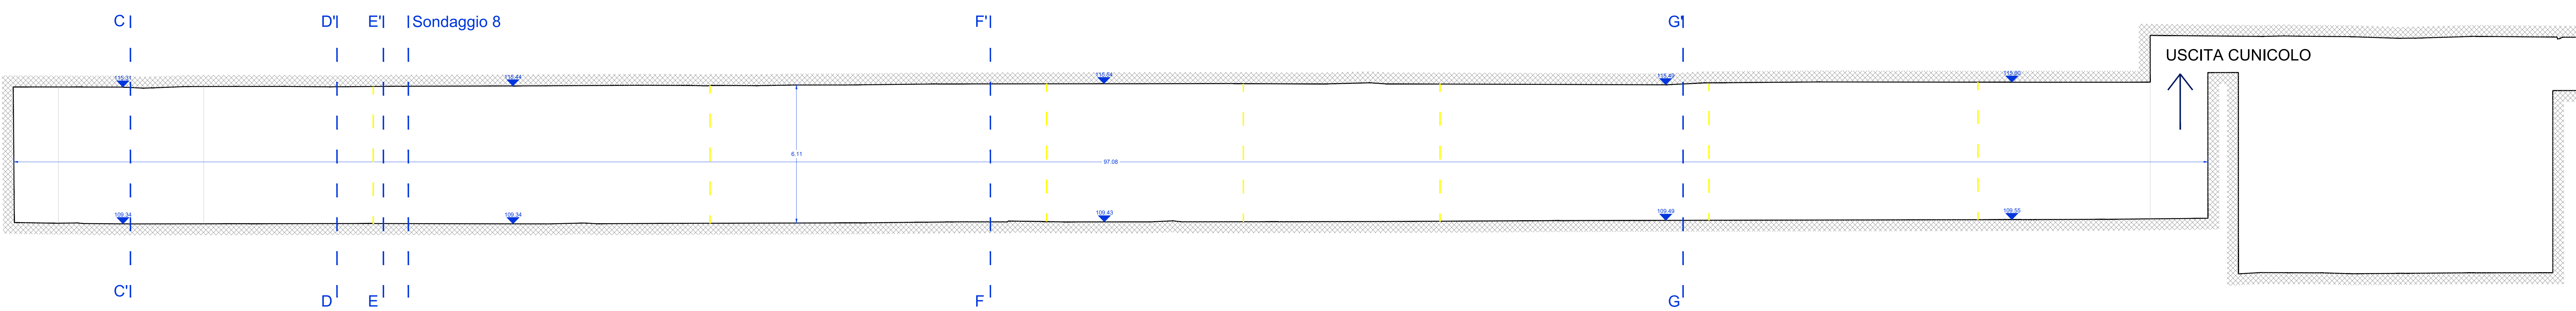

SEZIONE B-B' CON VISTA PROSPETTICA VERSO OVEST - SCALA 1:100

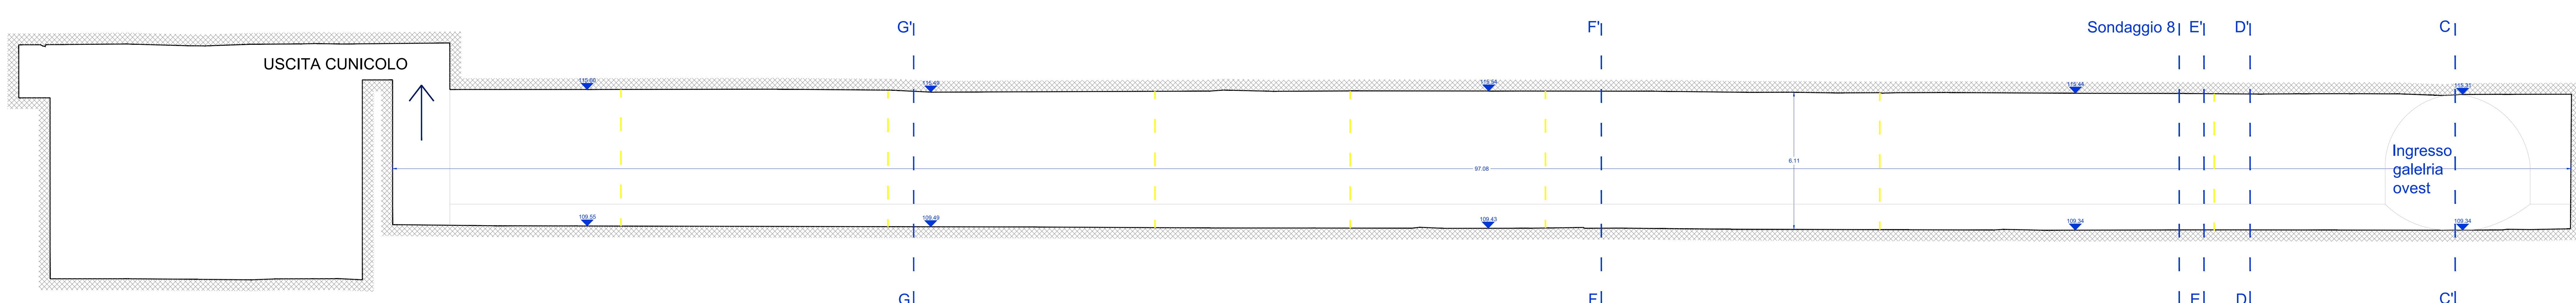

RILIEVO LASER SCANNER 3D



PROJECT:
VERIFICA STATICA

LOCATION:
NOCERA INFERIORE LOCALITA' FIANO (SA)

CLIENT:
DARF ACQUE IN MOVIMENTO srl

OBJECT:
RILIEVO LS3D ED INDAGINI DI
DIAGNOSTICA STRUTTURALE

TAVOLA 3 - CALOTTA E PIEDRITTI
PLANIMETRIA-SEZIONI LONGITUDINALI
GEOMETRICO



Tecno-In. Ref.: R.C.
Revision n.: 00
Date: 17/06/2022
Description: Varie
Scale: 1:100

Redacted by: Geom. Salvatore Di Prisco - Arch. Raffaele Poma
Reviewed by: P.I. Gianfranco Bossis
Approved by: Geol. Lucio Amato
Document code: 000/22_Rilievi LS3D
Attachment: - LS3D