


INQUADRAMENTO SU ORTOFOTO - SCALA 1:2000




PLANIMETRIA A CURVE DI LIVELLO DELLA CALOTTA - SCALA 1:200

- DIRETTRICI OGNI 50CM
- AUSILIARIE OGNI 10CM

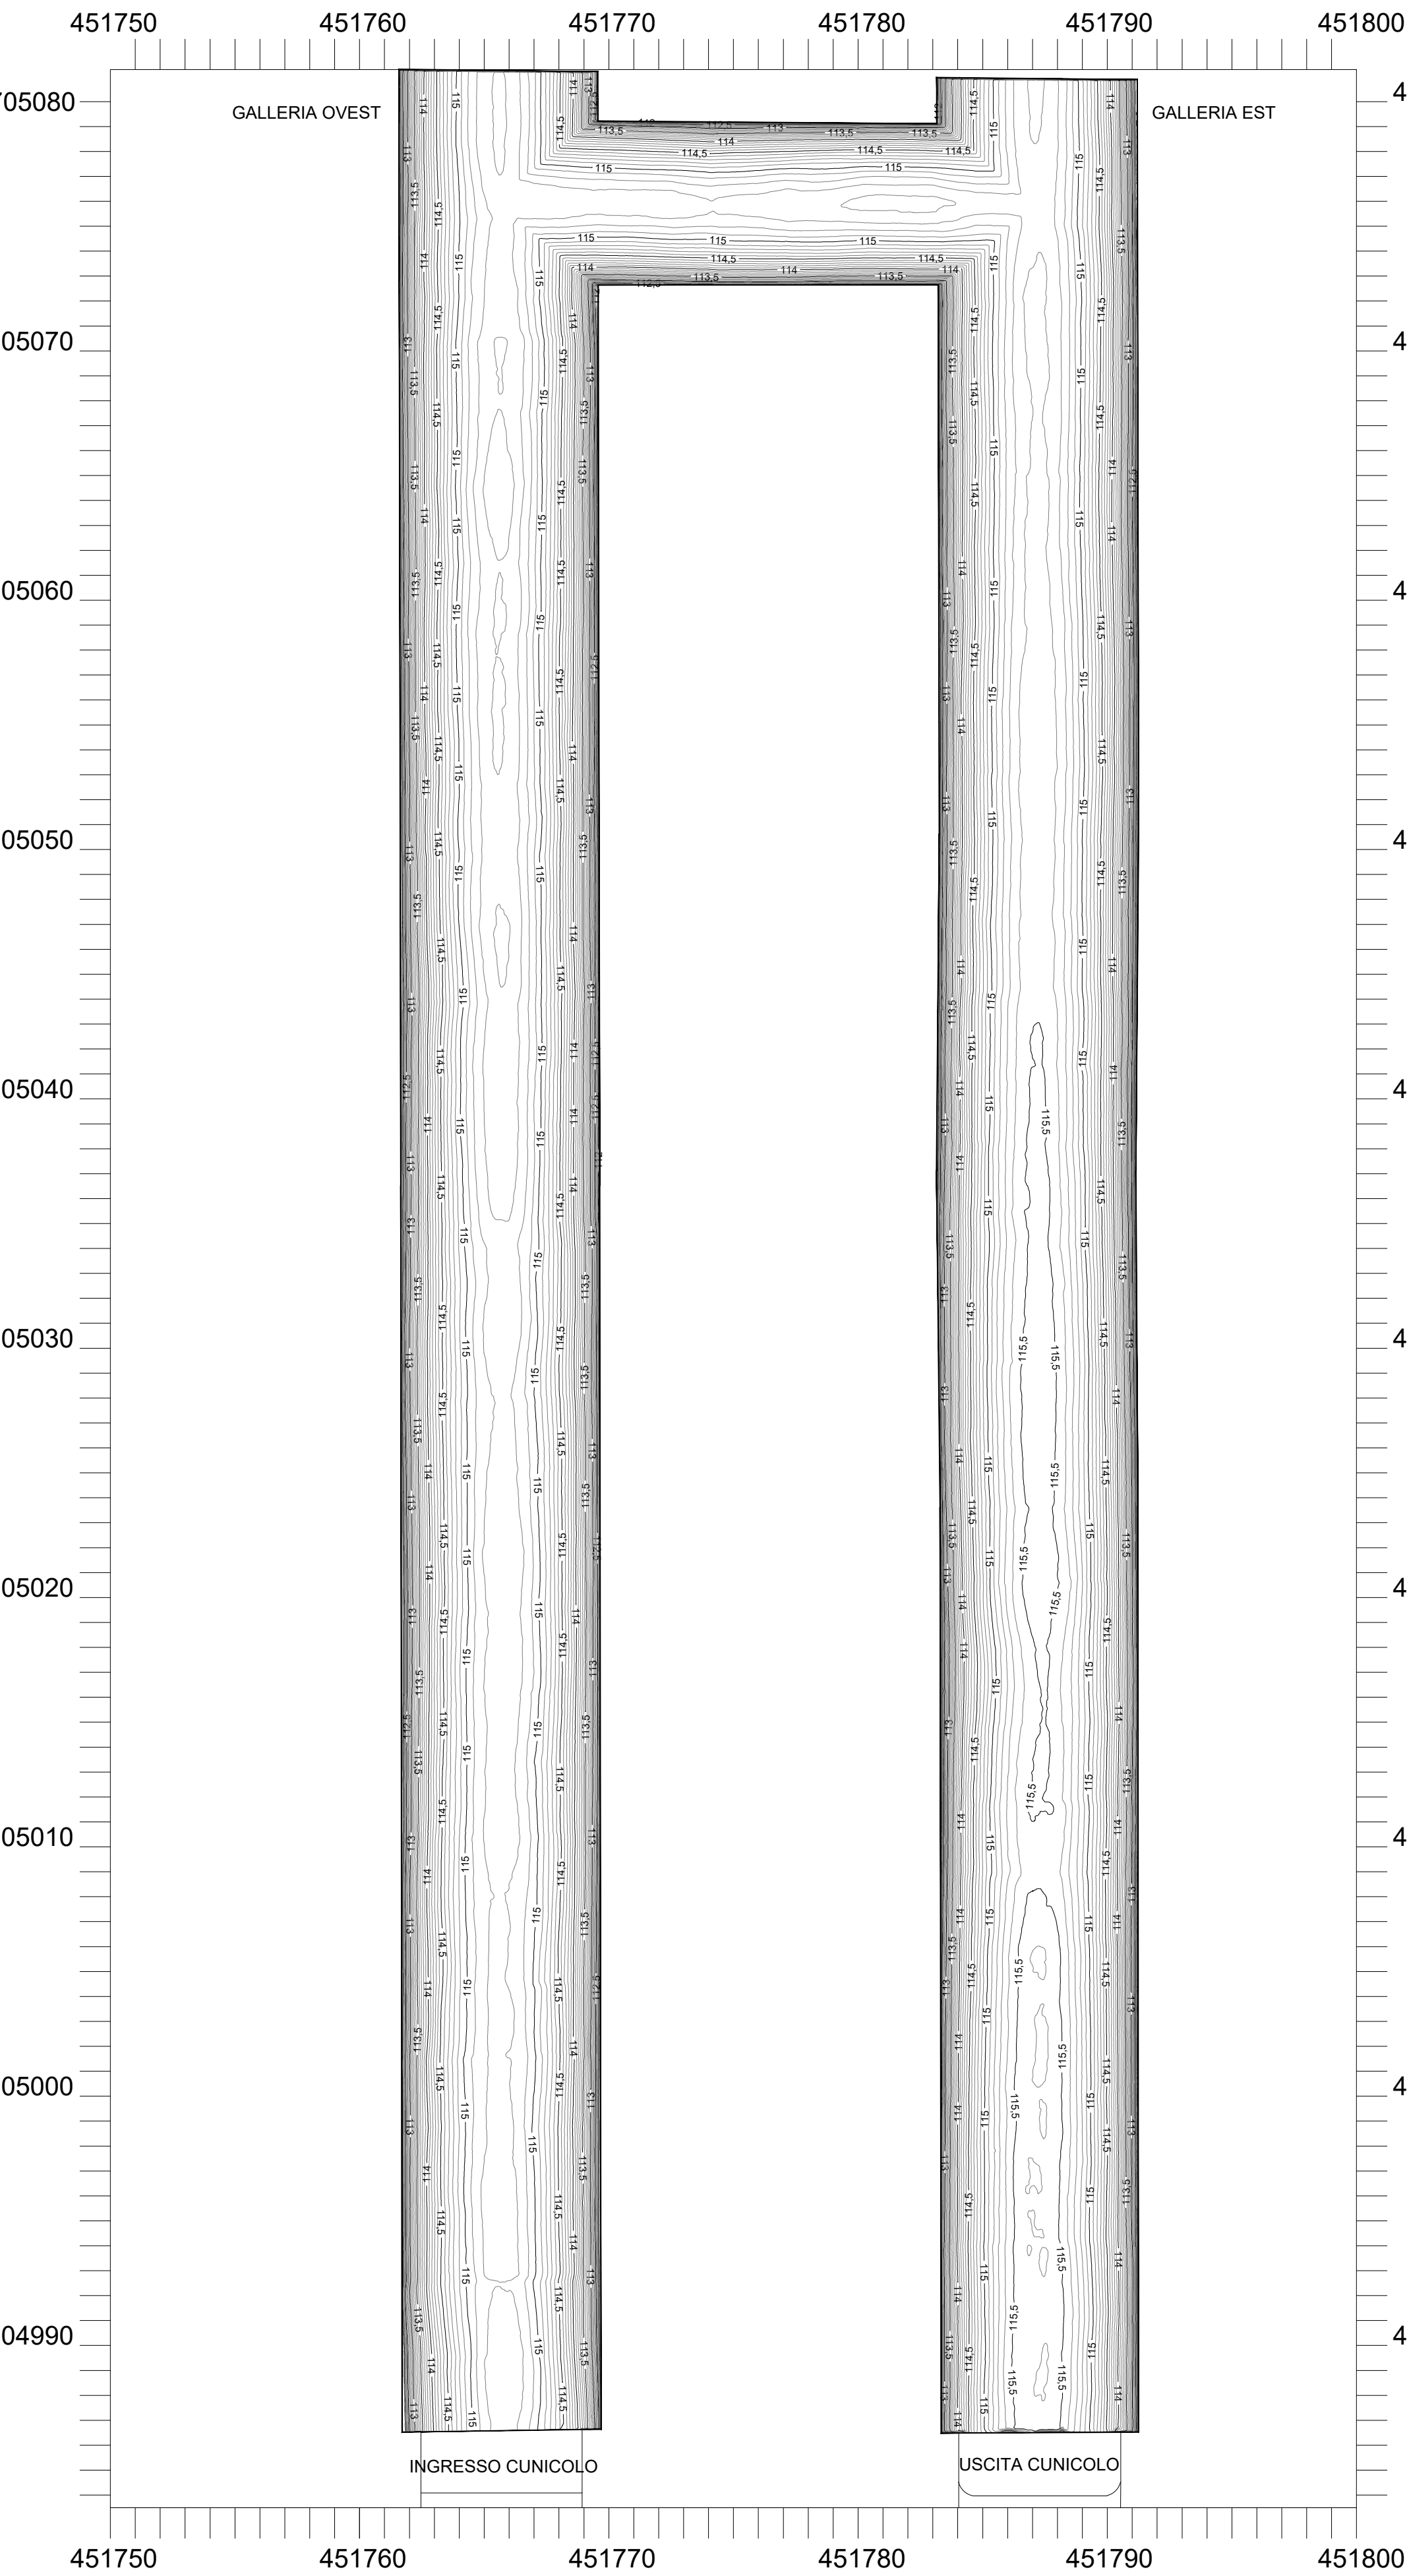


PLANIMETRIA A CURVE DI LIVELLO DEL CALPESTIO - SCALA 1:200


- DIRETTRICI OGNI 50CM
- AUSILIARIE OGNI 10CM

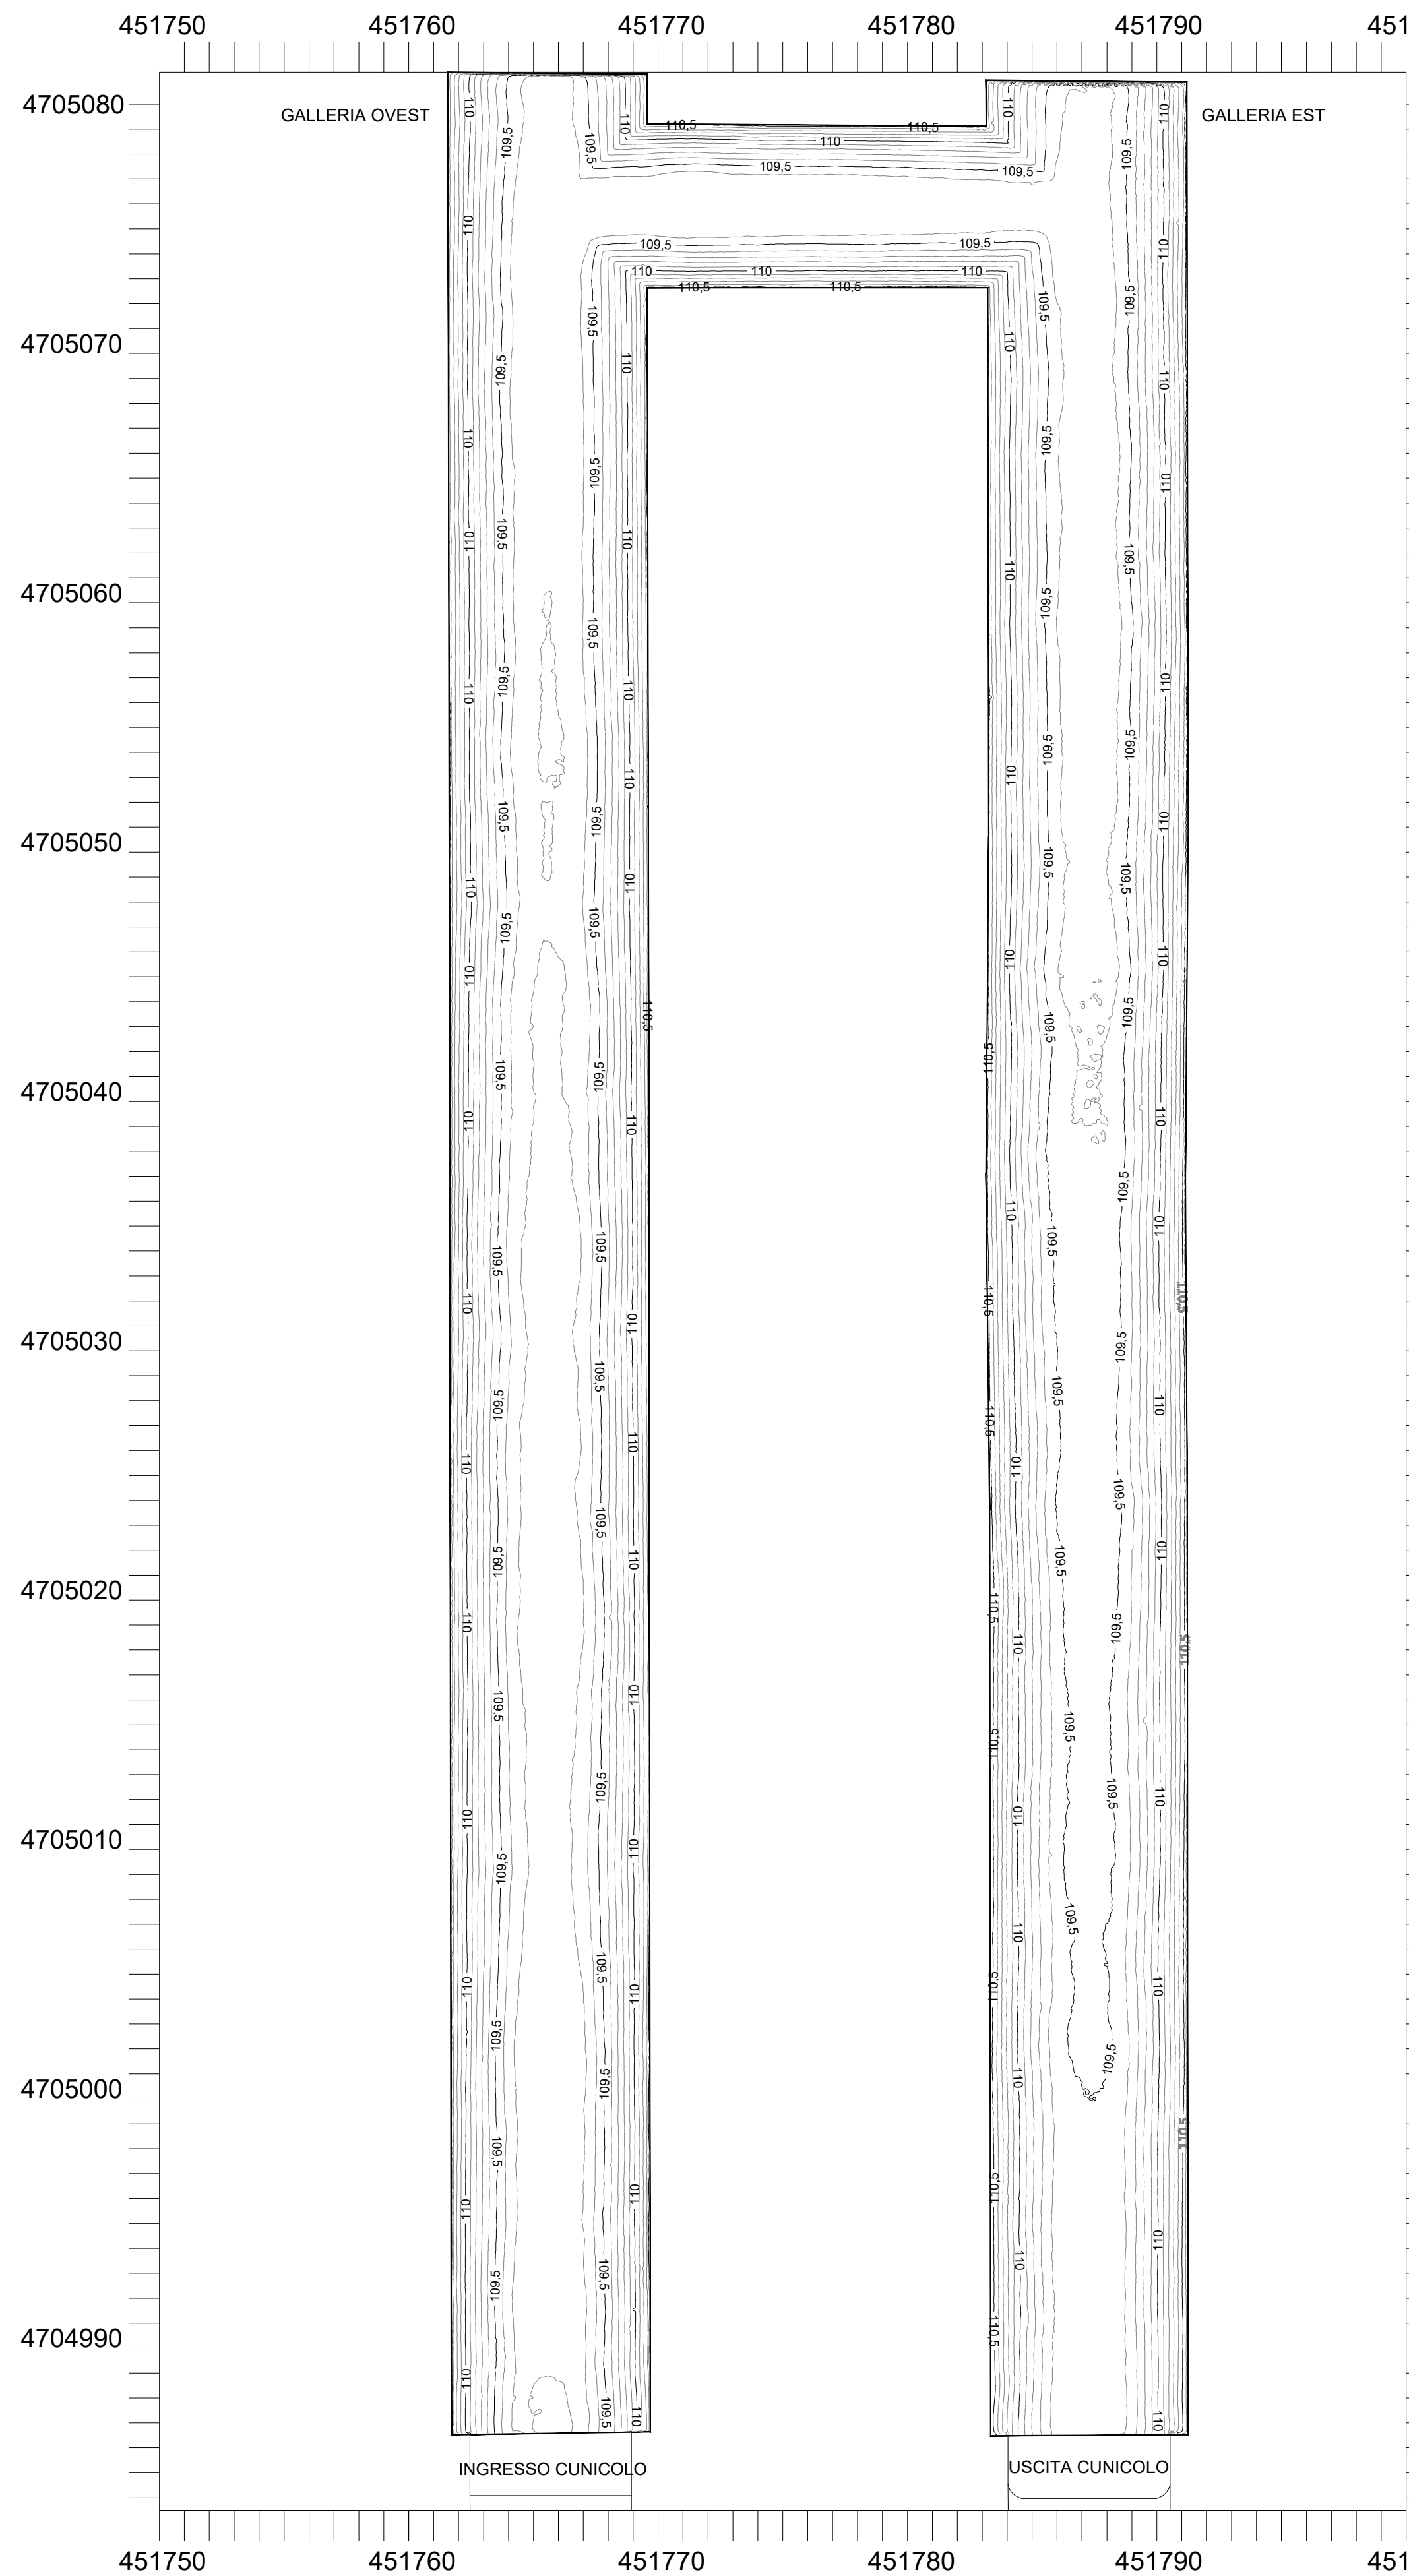


PLANIMETRIA CON RENDERING DELLA CALOTTA - SCALA 1:200

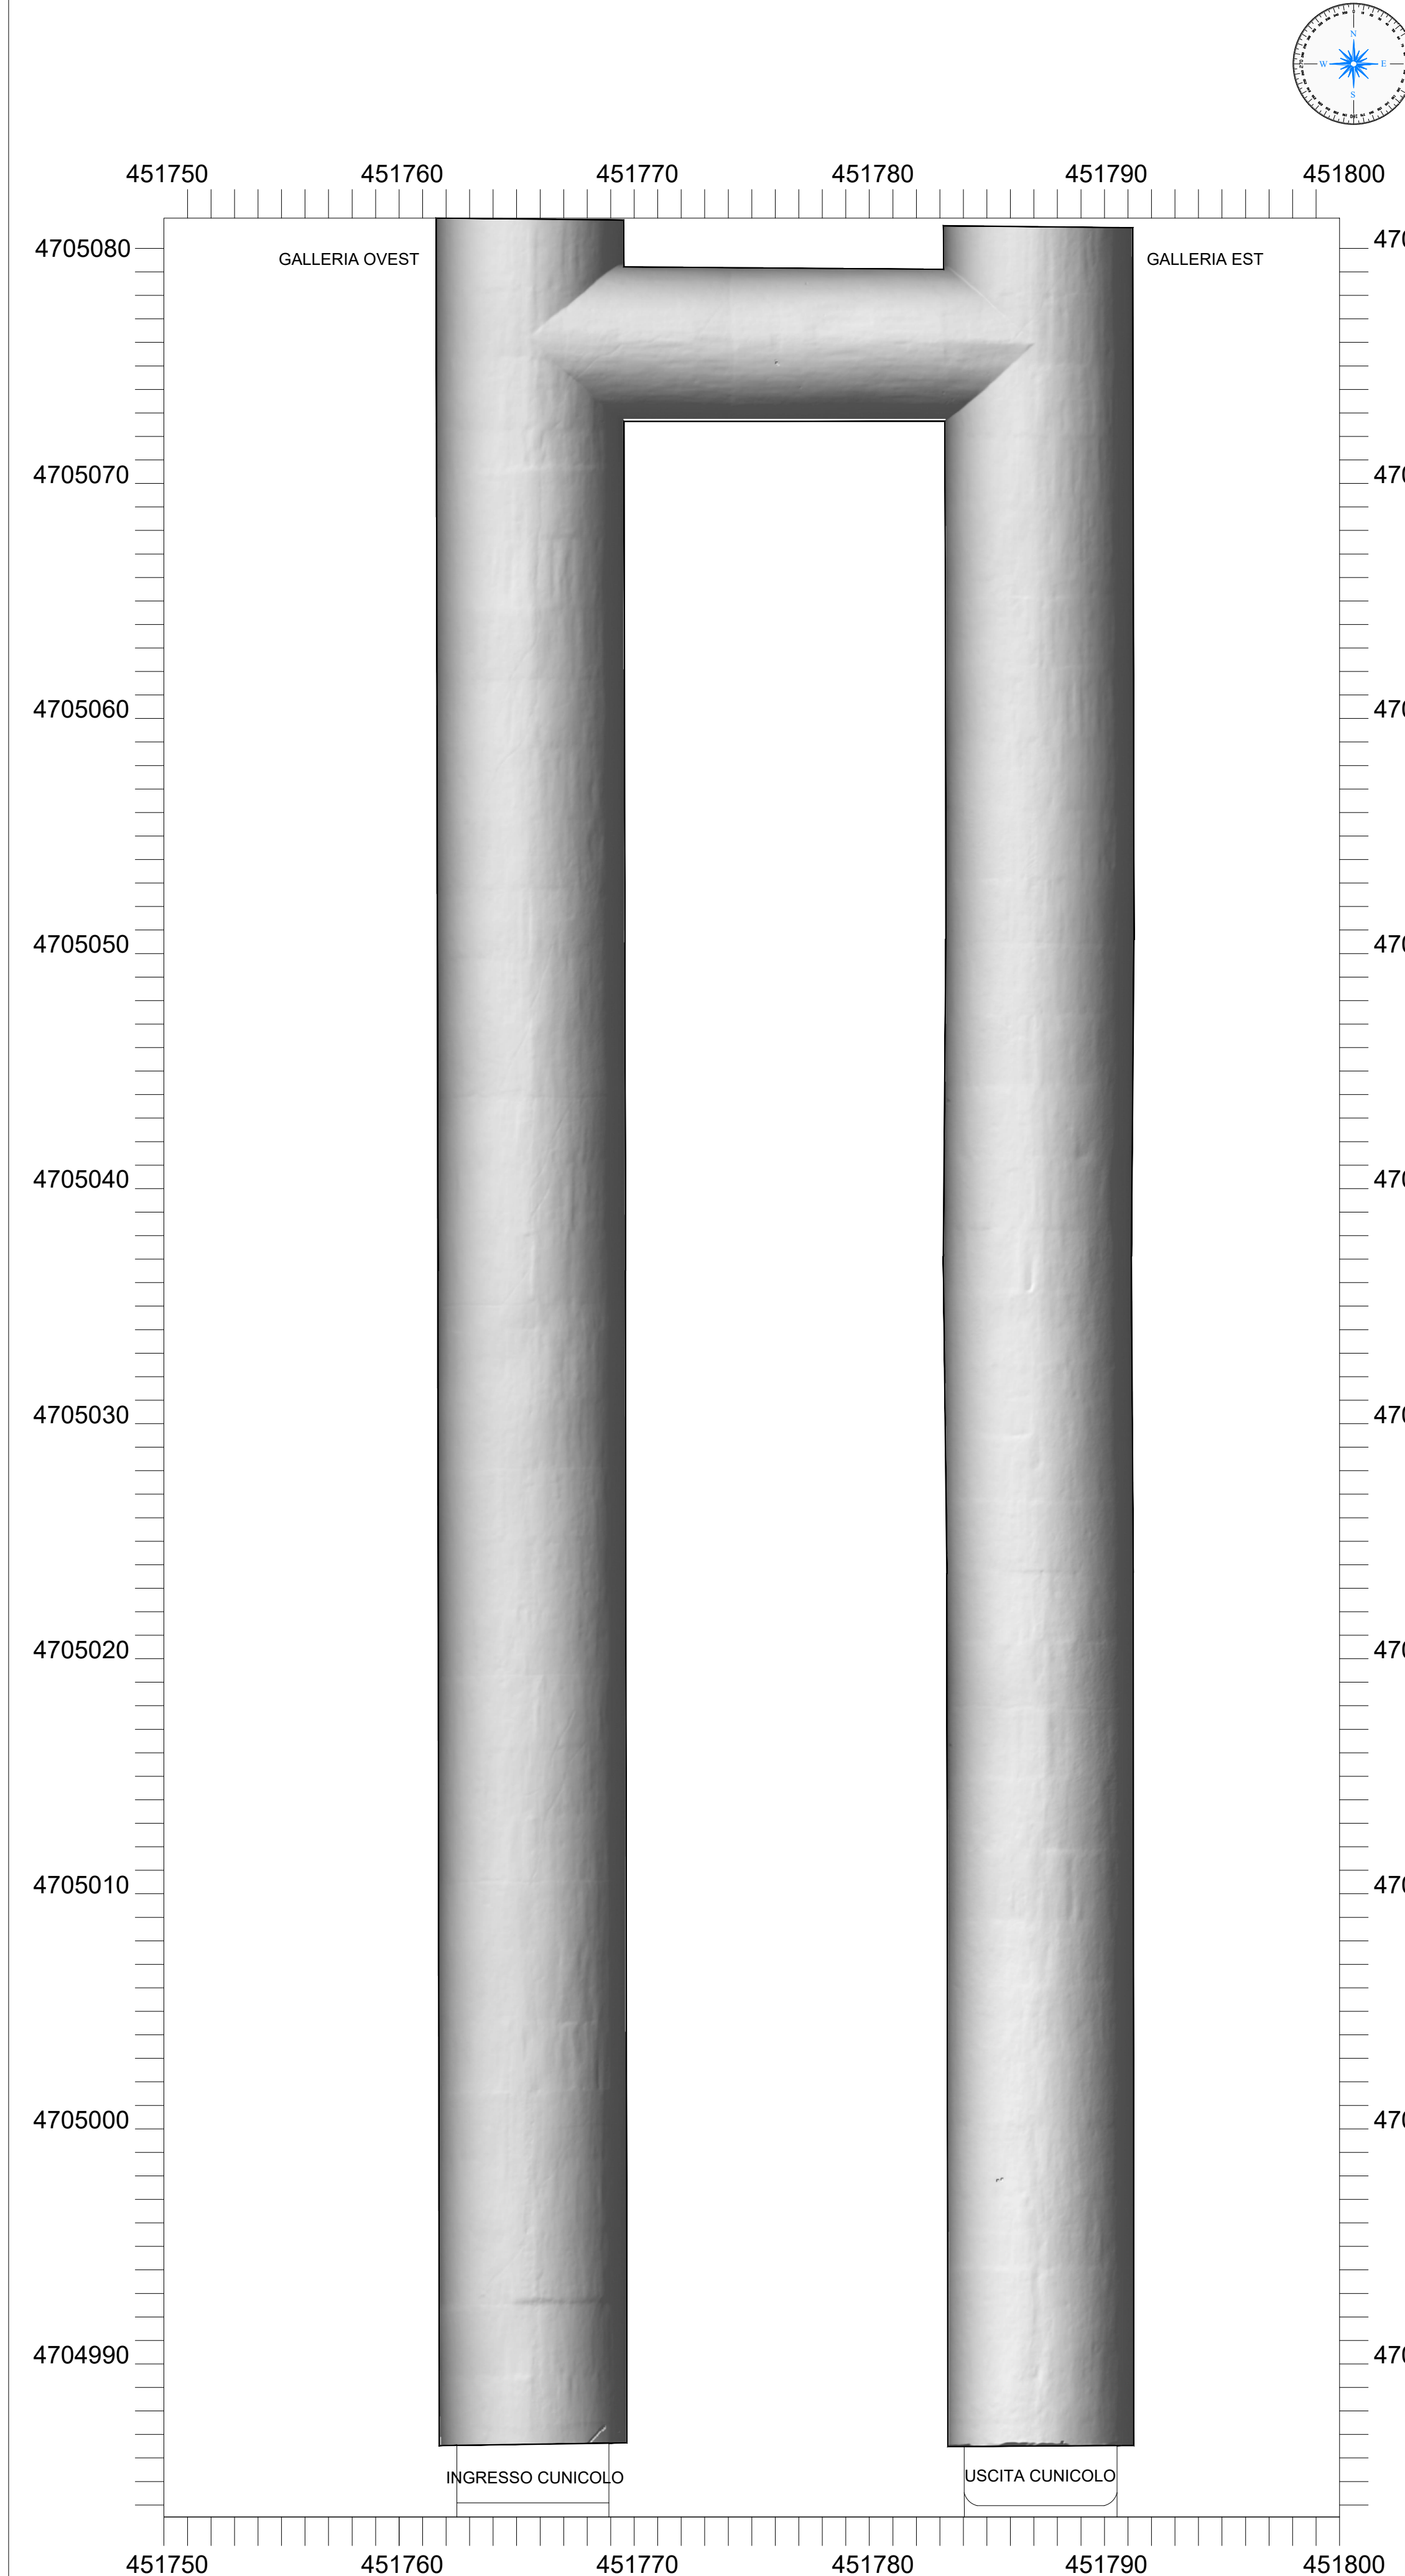


PLANIMETRIA CON MAPPATURA TERMICA DELLA CALOTTA - SCALA 1:200

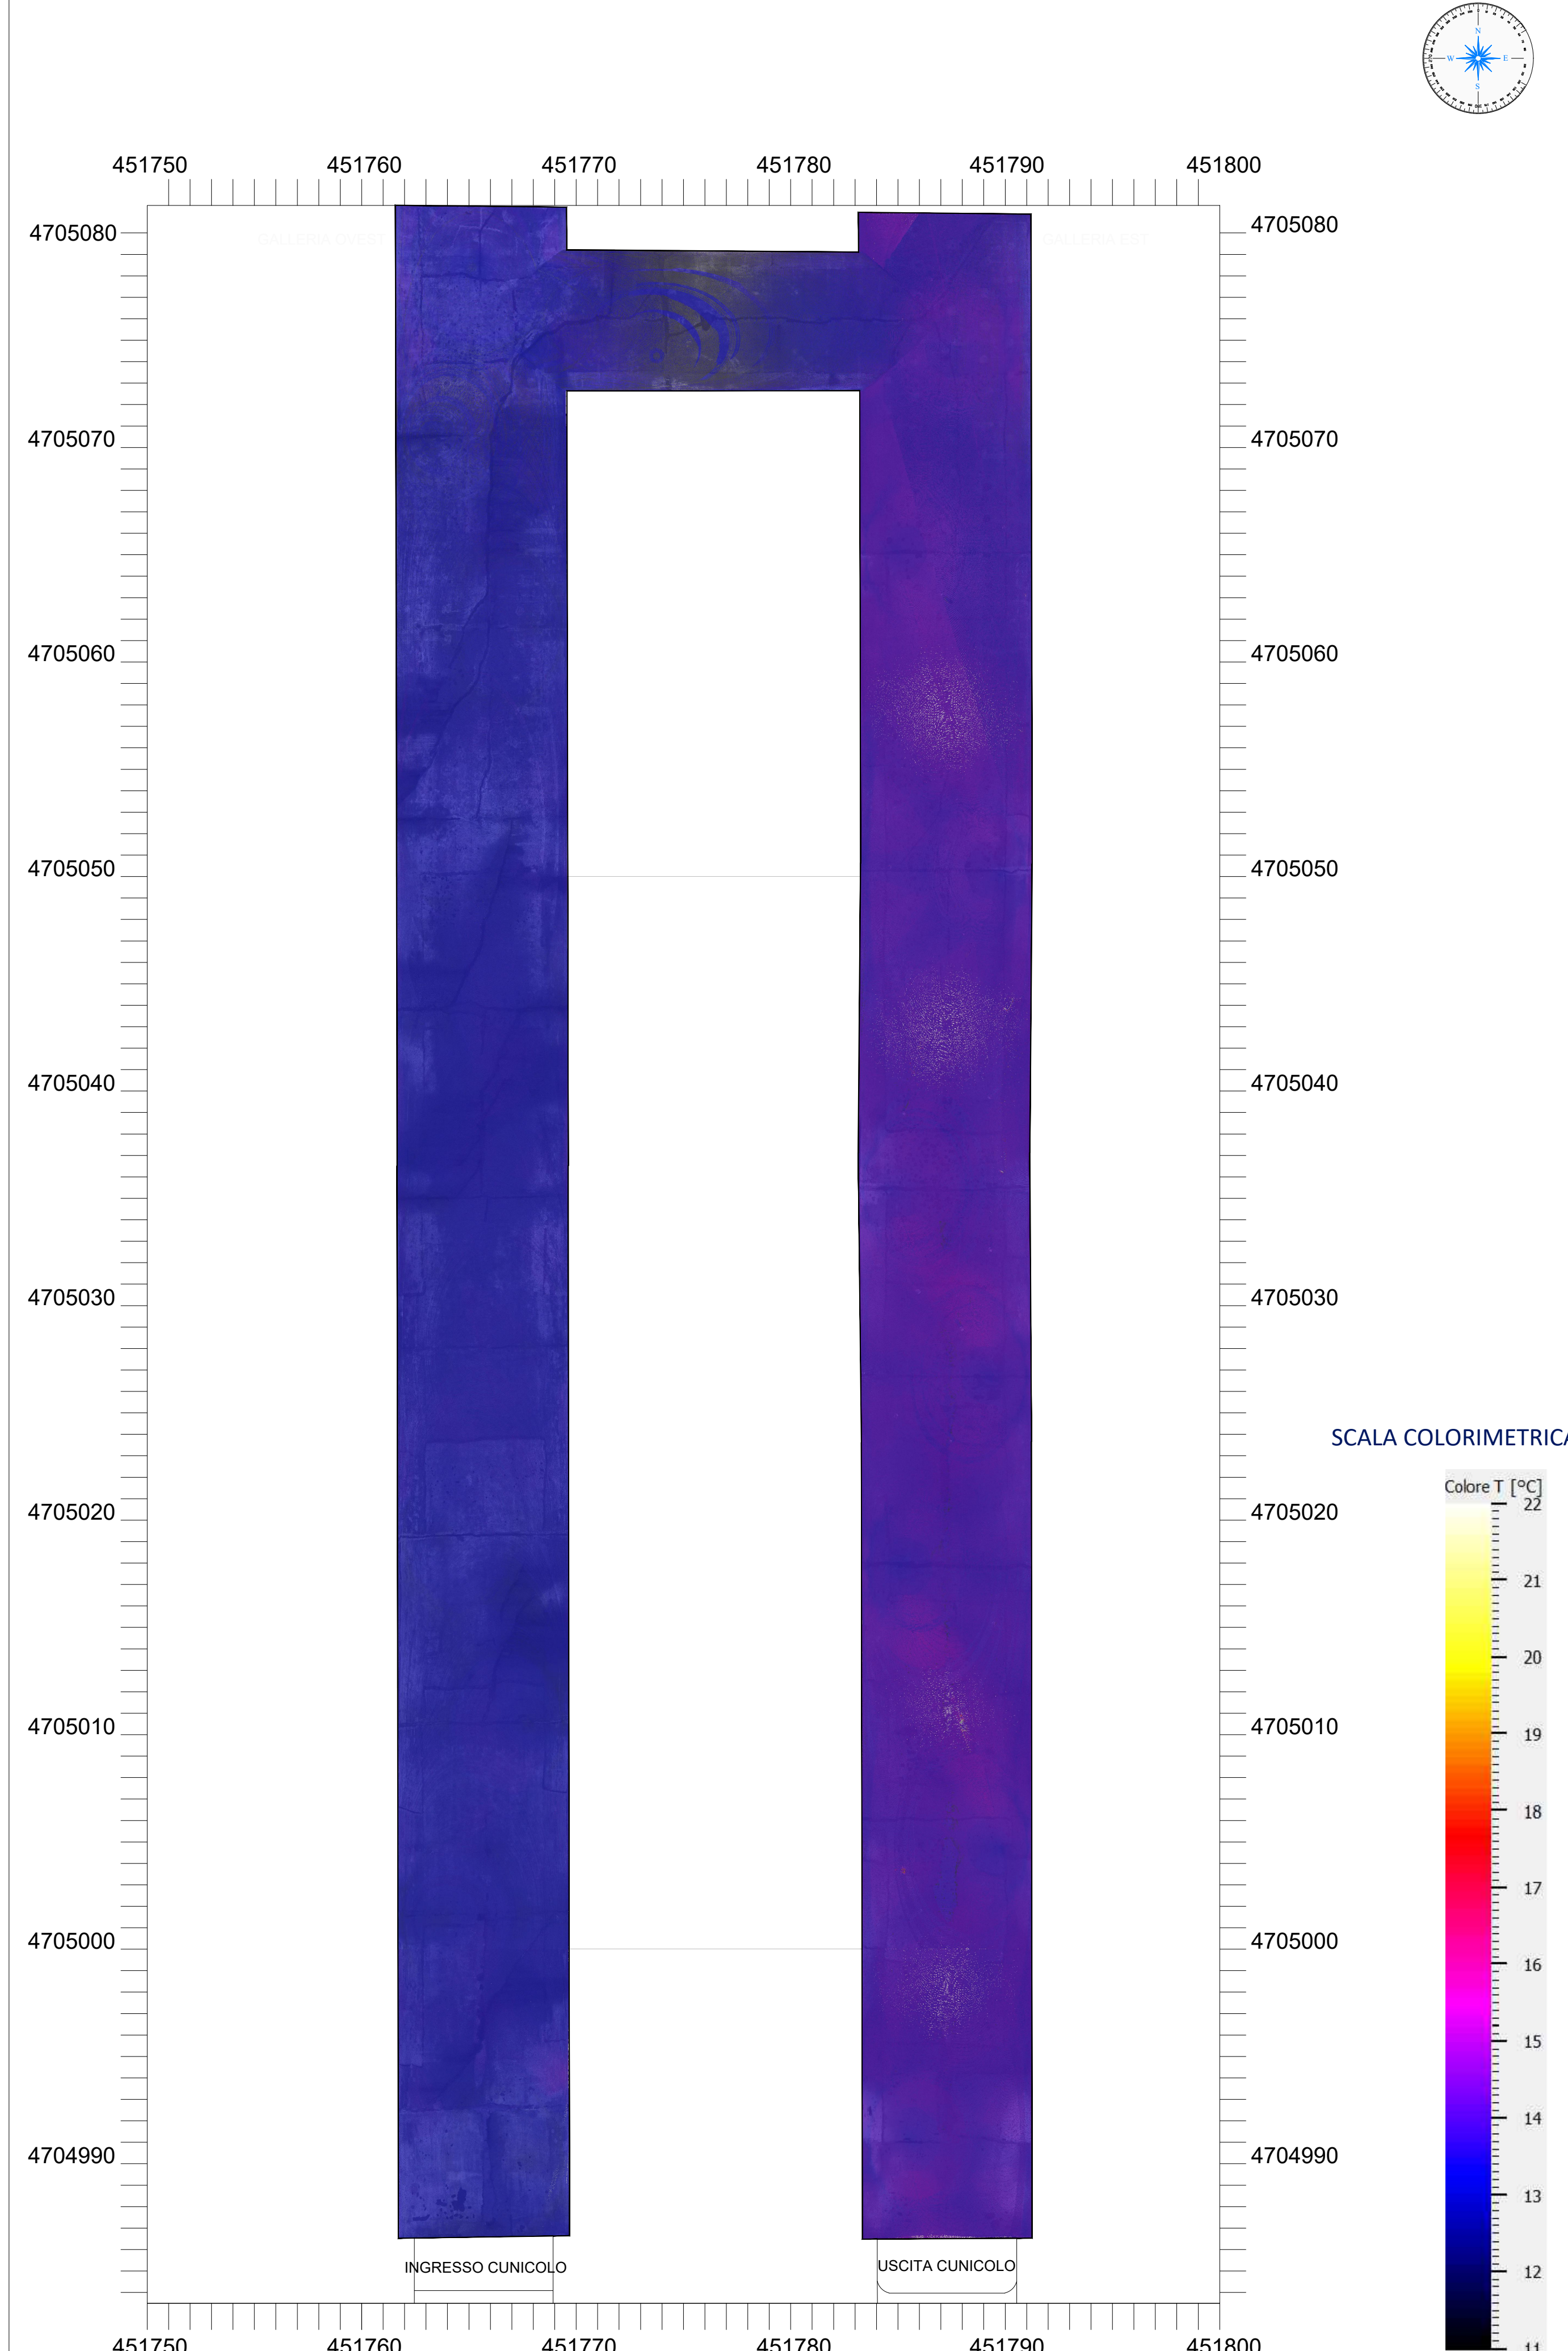

FOTO

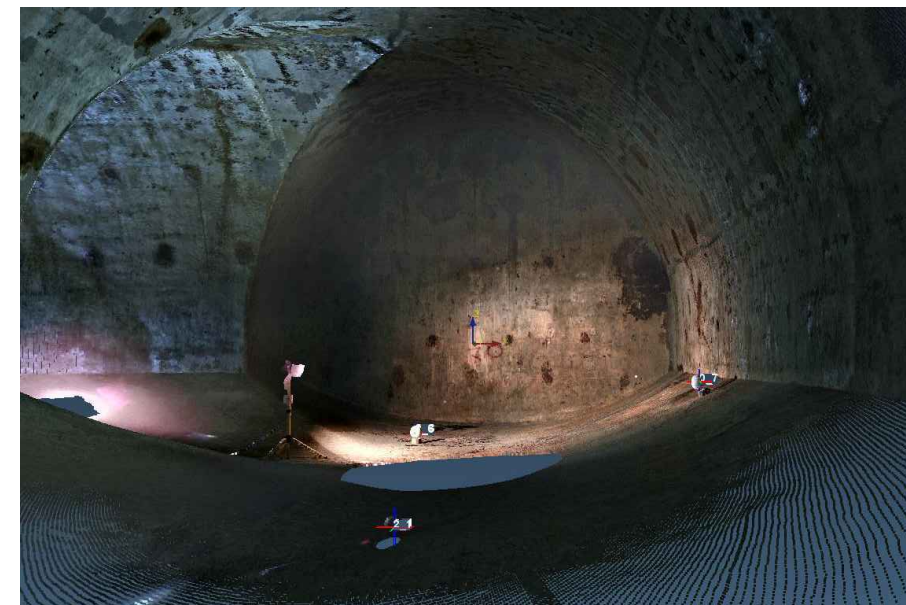


GALLERIA OVEST - VISTA PROSPETTICA DEL PIEDRITTO

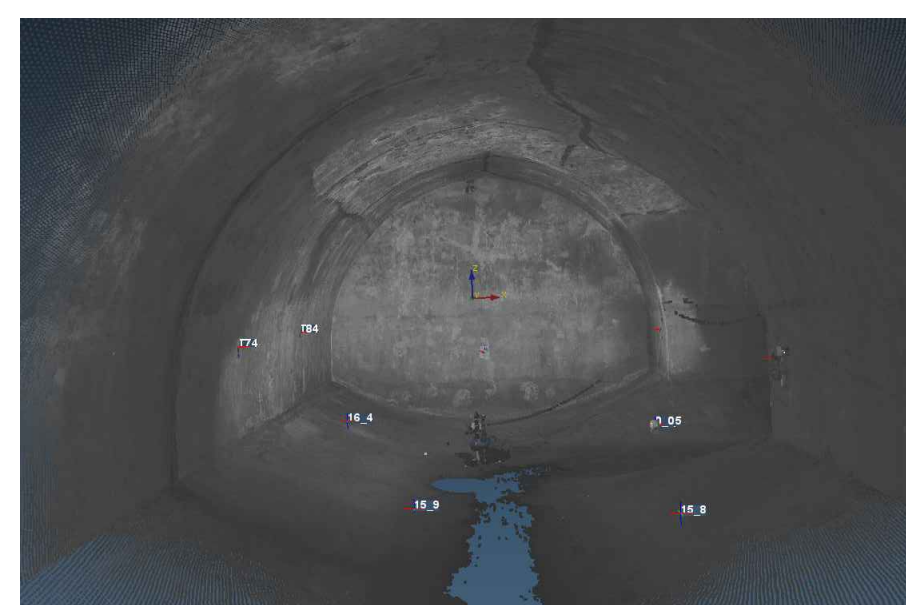

GALLERIA EST - VISTA PROSPETTICA DEL PIEDRITTO



GALLERIA OVEST - VISTA PROSPETTICA DEL PIEDRITTO

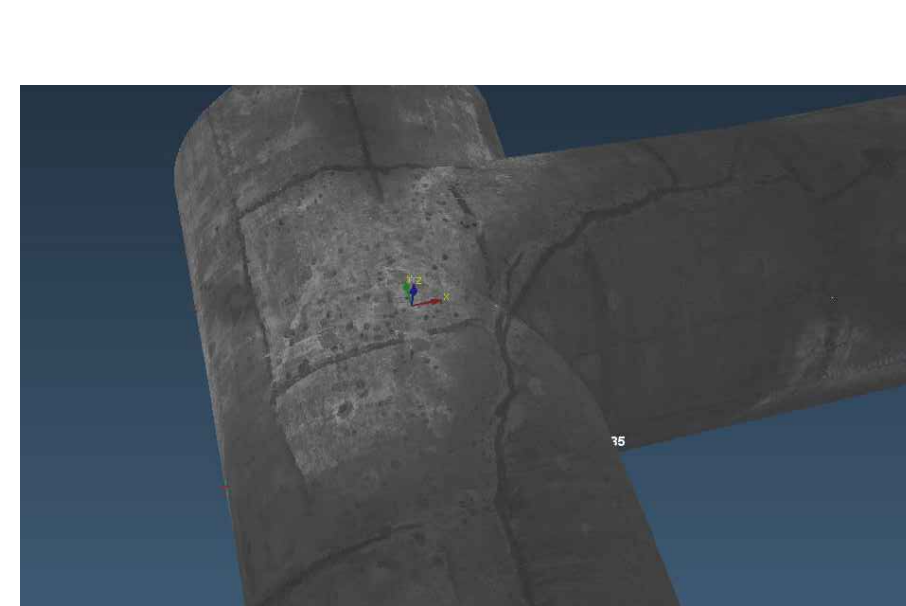

GALLERIA EST - VISTA DALL'ALTO DELLA CALOTTA

RILIEVO LASER SCANNER 3D



PROJECT:
VERIFICA STATICA

LOCATION:
NOCERA INFERIORE LOCALITA' FIANO (SA)

CLIENT:
DARF ACQUE IN MOVIMENTO srl

OBJECT:
RILIEVO LS3D ED INDAGINI DI
DIAGNOSTICA STRUTTURALE

TAVOLA 5 - PLANIMETRIA A CURVE DI LIVELLO CALOTTA E CALPESTIO
RENDERING 3D DELLA CALOTTA
MAPPATURA TERMICA DELLA CALOTTA

