


TTICA VERSO EST - SCALA 1:100

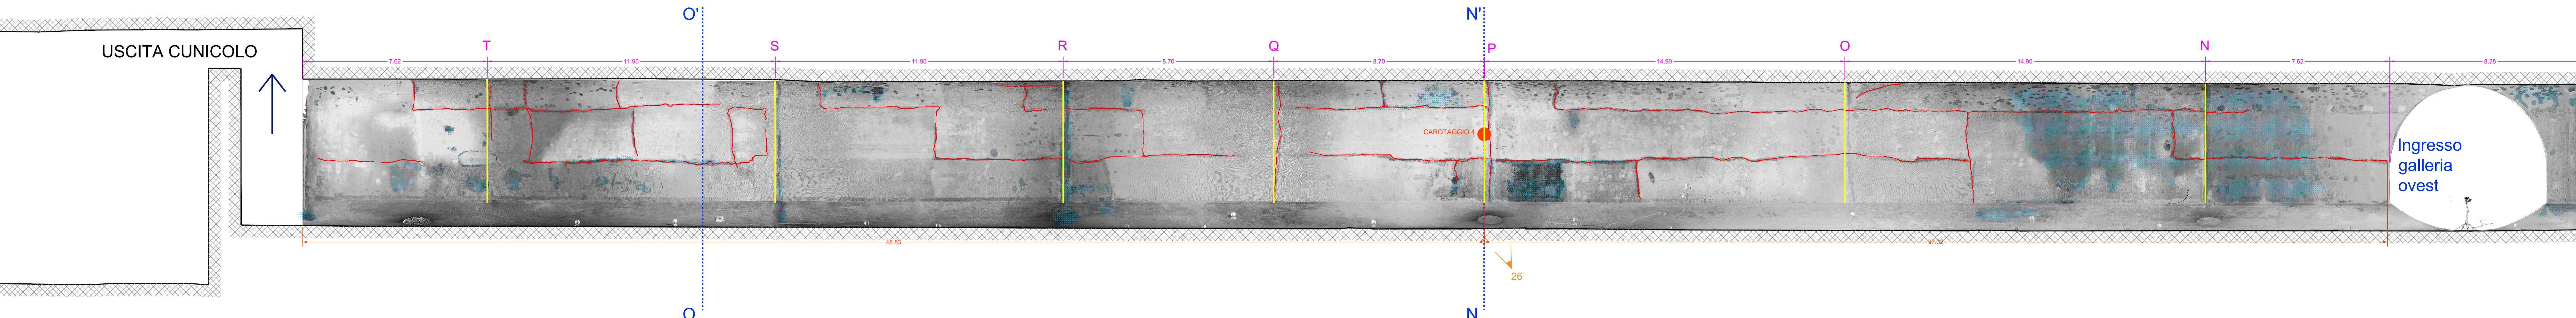

IL PRESENTE ELABORATO UTILIZZA IL RILIEVO LASER SCANNER
PREDISPOSTO NEL 2022 DALLA TECNOIN S.R.L.

RILIEVO LASER SCANNER 3D

PROJECT:

LAVORI DI MANUTENZIONE ORDINARIA E STRAORDINARIA, RIFUNZIONALIZZAZIONI, RICOSTRUZIONE E RIATTAMENTO DELLE STRUTTURE E DEGLI IMMOBILICOMPRESI NELL'AMBITO GESTIONALE DELLA GORI S CIG. 773019136A

LOCATION:

NOCERA INFERIORE LOCALITA' FIANO (SA)

CLIENT:

DARF ACQUE IN MOVIMENTO srl

OBJECT:

SERBATOIO A GALLERIA SITO NEL COMUNE DI NOCERA INFERIORE (SA) IN LOCALITA' LAVORATE

TAVOLA 2' - CALPESTIO E PIEDIRITTI

PLANIMETRIA-SEZIONI LONGITUDINALI
QUADRO FESSURATIVO

Tecno In. Ref.: R.C.
Revision n.: 00
Date: 17/06/2022
Description: Varie
Scale: 1:100

Redacted by: Geom. Salvatore Di Prisco - Arch. Raffaele Pone
Reviewed by: P.I. Gianfranco Bossis
Approved by: Geol. Lucio Amato
Document code: 08022_Rilievi LS3D
Attached n.: LS3D

Journal Pre-proof