

IL PRESENTE ELABORATO UTILIZZA IL RILIEVO LASER SCANNER 3D,
PREDISPOSTO NEL 2022 DALLA TECNOIN S.R.L.



PR CAMPANIA FESR 2021 - 2027 , Obiettivo di Policy 2 - Asse II - O.S. 2.5 - Azione 2.5.1



INTERVENTI FINALIZZATI AL RIPRISTINO FUNZIONALE DEL SERBATOIO A GALLERIA SITO
NEL COMUNE DI NOCERA INFERIORE (SA) - Allegato A della Delibera 723 del 08/10/2025



DOCUMENTO DI FATTIBILITÀ DELLE ALTERNATIVE PROGETTUALI


Elaborato:	Titolo:				
G.02	UBICAZIONE ACCERTAMENTI ED INDAGINI 2026 - SEZIONI TRASVERSALI				
Scala:	1:100				

Rev	Motivo della revisione	Data	Redatto	Verificato	Approvato
0	Emissione per approvazione	Aprile 2026			

Esecuzione delle Opere	Prestazioni Specialistiche	Il Progettista ing. Carlo Majorano	Il R.U.P. arch. Mario Grasso
------------------------	----------------------------	---------------------------------------	---------------------------------

Il presente progetto è protetto a termini di legge.

SEZIONE I-I' - SCALA 1:100

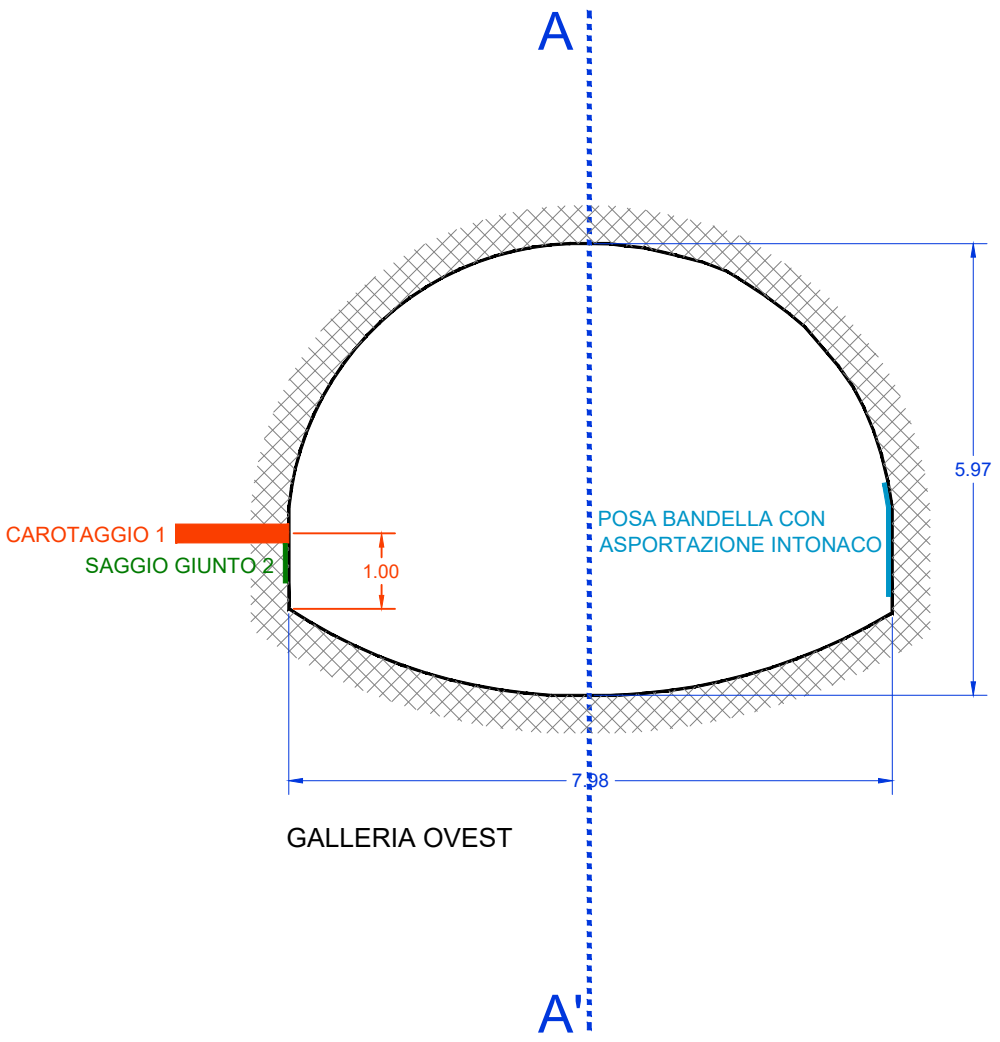



Nella Sezione I-I' è previsto un carotaggio (n.1), che risponde alla finalità di:

- verificare lo spessore del piedritto,
- fare luce sulle caratteristiche del giunto.

All' interno del carotaggio andrà condotta una indagine video-endoscopica.

E' inoltre prevista, nella posizione espressamente indicata nella foto, la realizzazione di uno scasso di circa 30 centimetri, che avrà lo scopo di mettere in luce le caratteristiche del giunto.

SEZIONE L-L' - SCALA 1:100

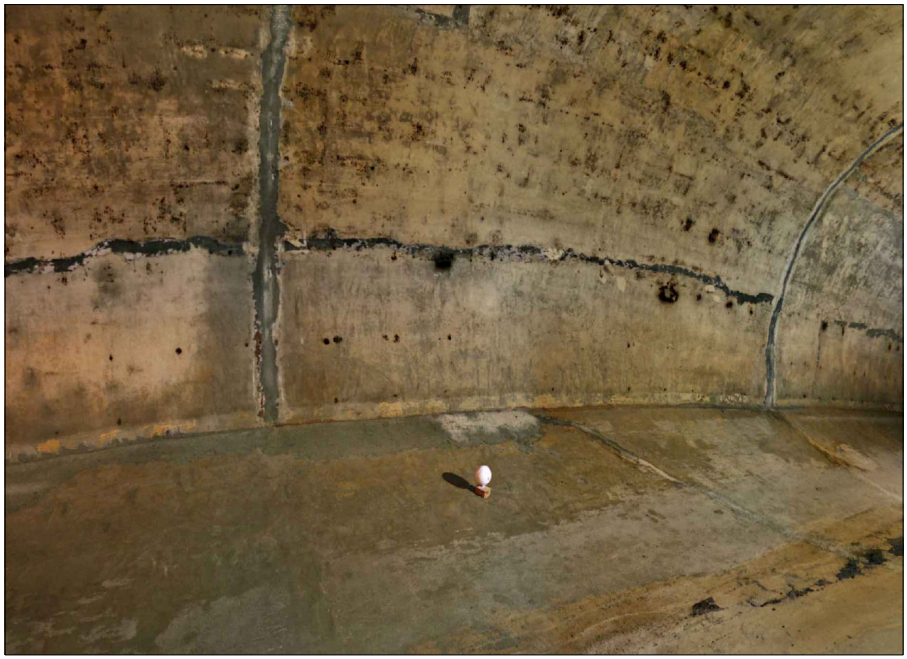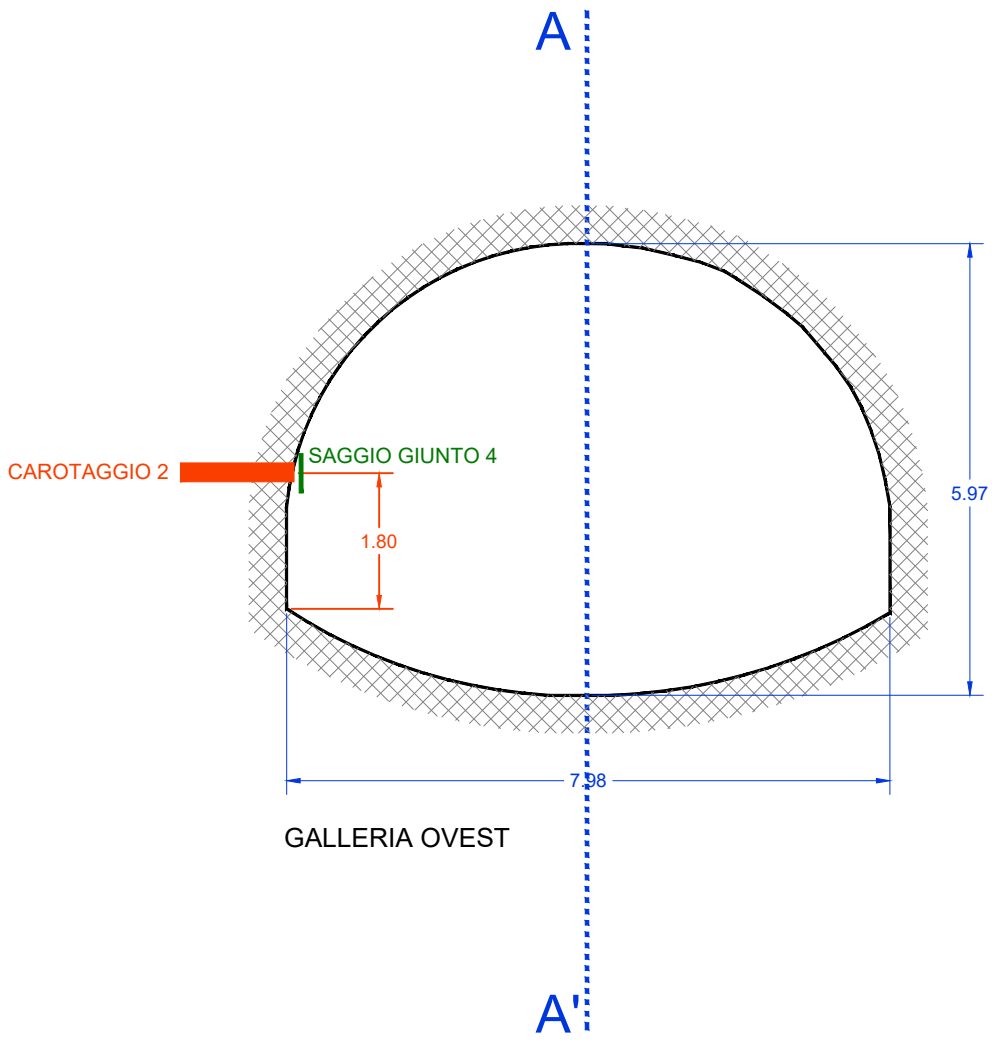


Nella Sezione L-L' è prevista la esecuzione di un carotaggio (n.2) e della corrispondente indagine video-endoscopica.

Prima di effettuare il carotaggio andrà eseguito uno scasso in un' area limitrofa con la finalità di:

- mettere in luce le caratteristiche dell' intervento di sigillatura eseguito nel passato,
- accertare, nei limiti del possibile, la giacitura di quella che si ipotizza essere la sezione di ripresa del getto.

SEZIONE M-M' - SCALA 1:100

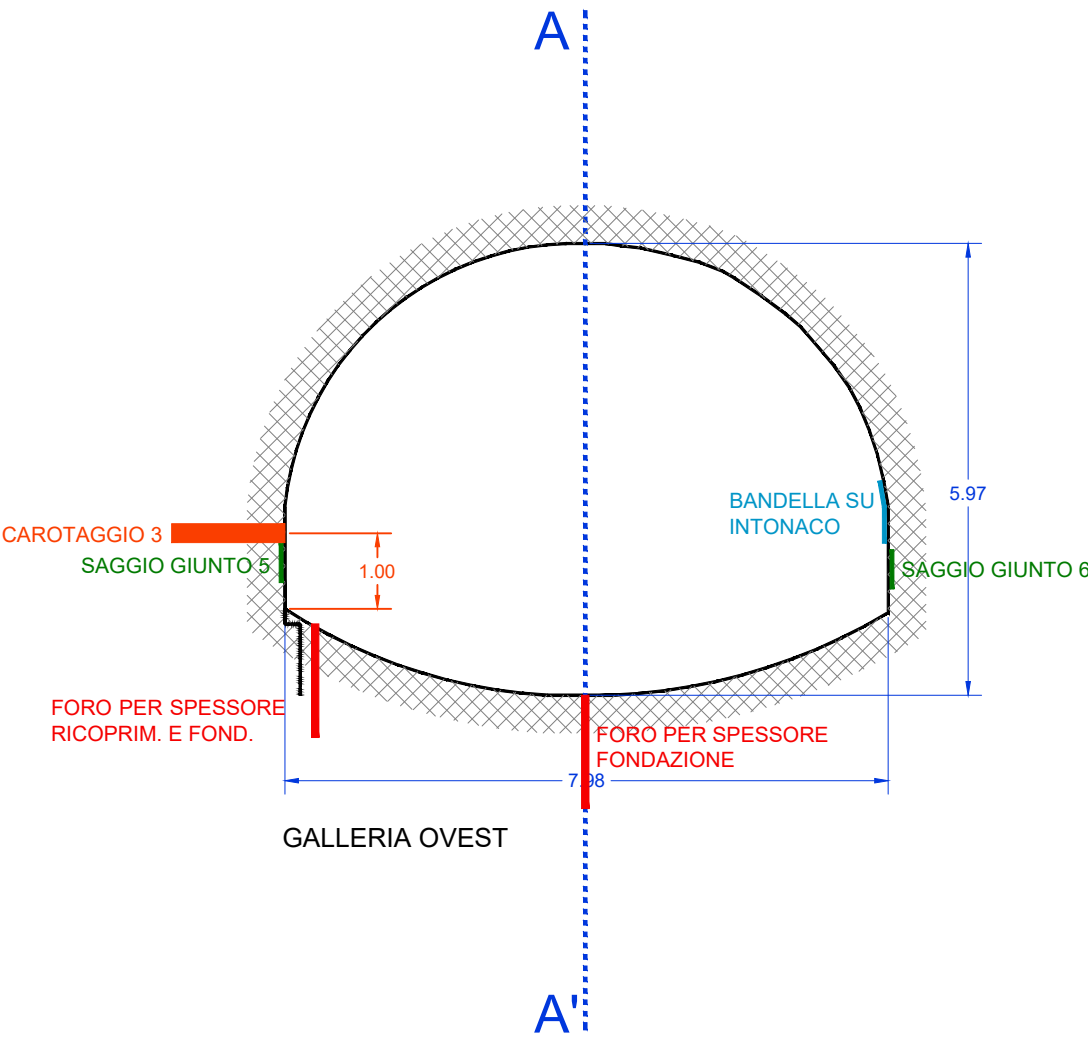

Come risulta dalla foto sovrastante, che è relativa ad un saggio già eseguito nella seconda galleria:


- il piedritto sembra essere dotato di una risega,
- l' estradosso del calpestio della galleria sembra essere stato realizzato in un secondo momento.

In particolare si prevede di effettuare:

- una perforazione a distruzione di nucleo in corrispondenza della sezione di mezziera dell' arco rovescio,
- una perforazione a distruzione di nucleo subito a valle della presunta risega del piedritto.

Nei perfori andranno condotte indagini video-endoscopiche per accertare nelle due sezioni lo spessore del materiale di ricoprimento dell'arco rovescio.

SEZIONE N-N' - SCALA 1:100

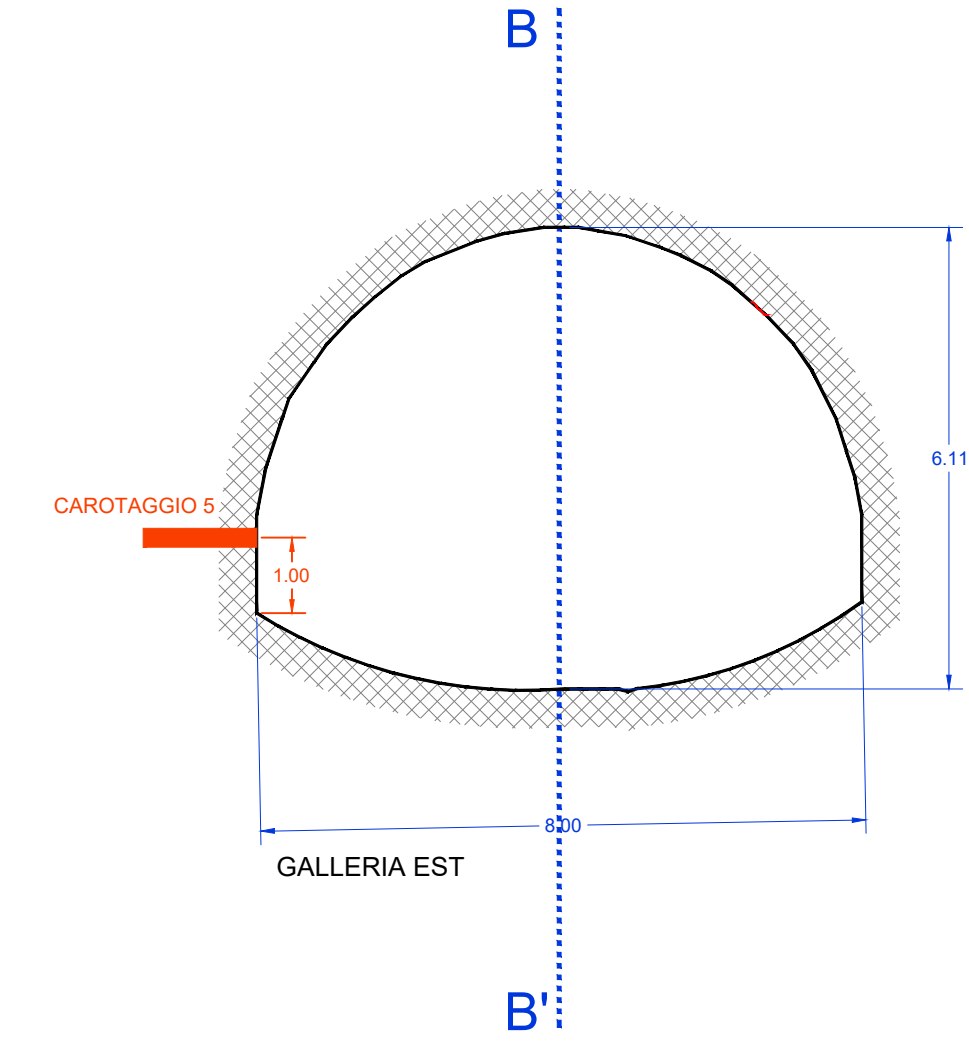

Nella Sezione N-N' è previsto un carotaggio (n.5), che risponde alla finalità di:



- fare luce sulle caratteristiche del giunto.

All' interno del carotaggio andrà condotta una indagine video-endoscopica.

E' inoltre prevista, nella posizione espressamente indicata, la realizzazione di uno scasso di circa 30 centimetri, che avrà lo scopo di mettere in luce le caratteristiche dell' intervento di sigillatura eseguito nel passato.

Si suggerisce di realizzare il saggio solo da un lato del giunto.

SEZIONE O-O' - SCALA 1:100

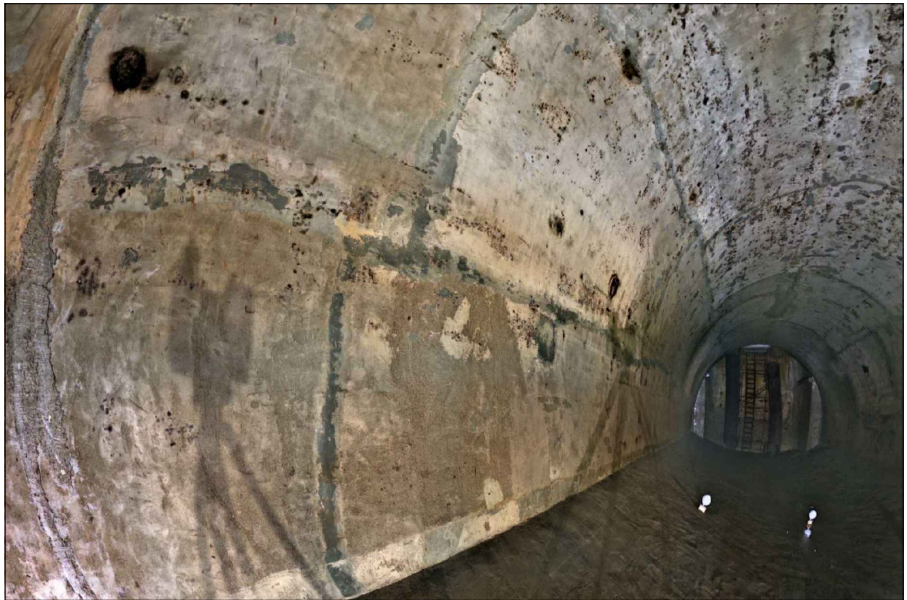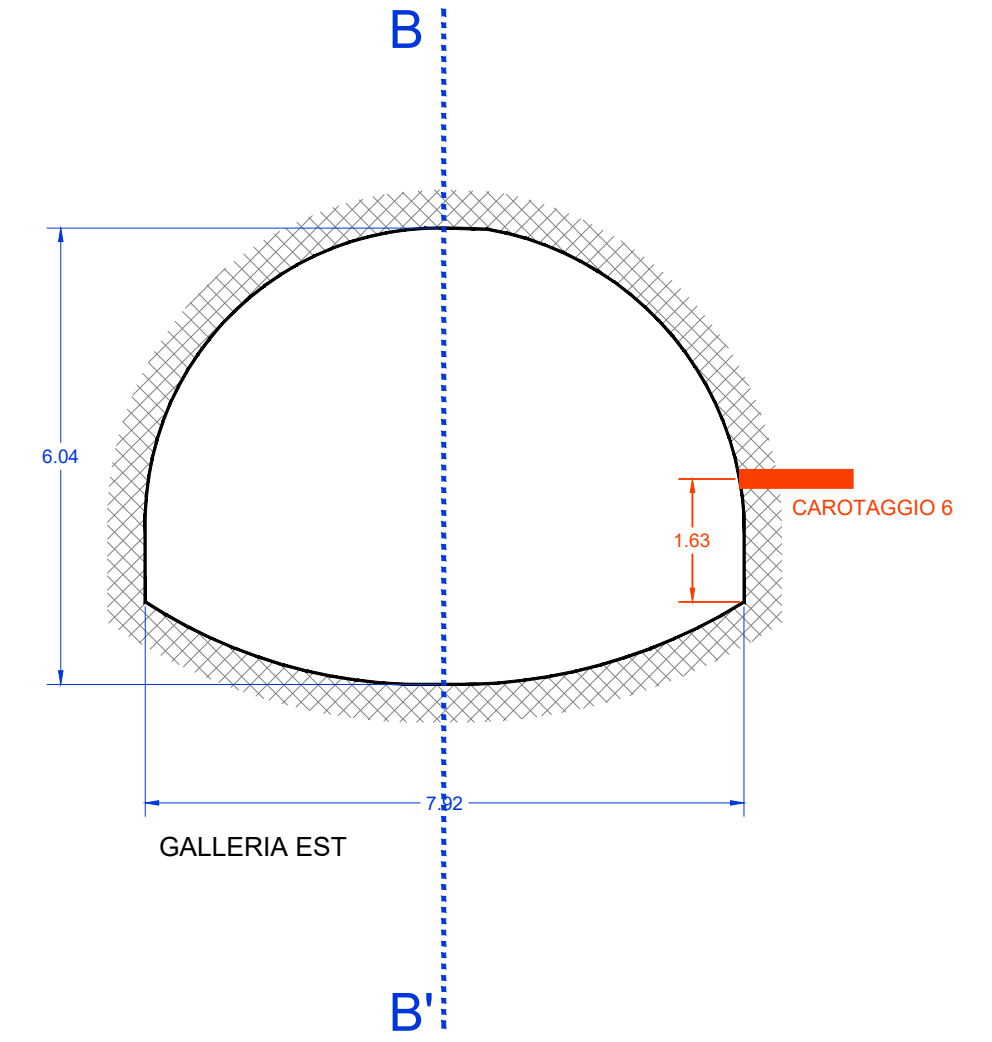

Nella Sezione O-O' è prevista la esecuzione di un carotaggio (n.6) e della corrispondente indagine video-endoscopica.

Prima di effettuare il carotaggio andrà eseguito uno scasso in un' area limitrofa con la finalità di:

- mettere in luce le caratteristiche dell' intervento di sigillatura eseguito nel passato,
- accertare, nei limiti del possibile, la giacitura di quella che si ipotizza essere la sezione di ripresa del getto.