


LEGENDA

- RETE DI RACCOLTA PRIMARIA
- RETE DI RACCOLTA SECONDARIA
- RETE BIANCA
- RETICOLO IDROGRAFICO
- SCARICATORI
- IMMISSIONI

COMUNE	ABITANTI ISTAT 2025	COP.FOGLN.DEP. AL 02/2024
SAVIANO	15996	72,08%
NOLA	34074	80,69%
SAN GENNARO VESUVIANO	12149	84,36%
SOMMA VESUVIANA	33188	84,64%
TUFINO	3329	90,68%
CIMITILE	6913	91,14%
PALMA CAMPANIA	16212	93,23%
MARIGLIANELLA	7981	94,27%
ROCCARAINOLA	6489	95,14%
MARIGLIANO	29460	95,40%
LIVERI	1470	95,54%
POMIGLIANO D'ARCO	39627	96,73%
CASTELLO DI CISTERNA	7824	97,00%
SCISCIANO	6343	97,39%
COMIZIANO	1663	98,37%
SAN VITALIANO	6572	98,50%
VISCIANO	4108	98,50%
BRUSCIANO	16013	99,18%
SAN PAOLO BEL SITO	3371	99,26%
CARBONARA DI NOLA	2438	99,34%
CICCIANO	12302	99,60%

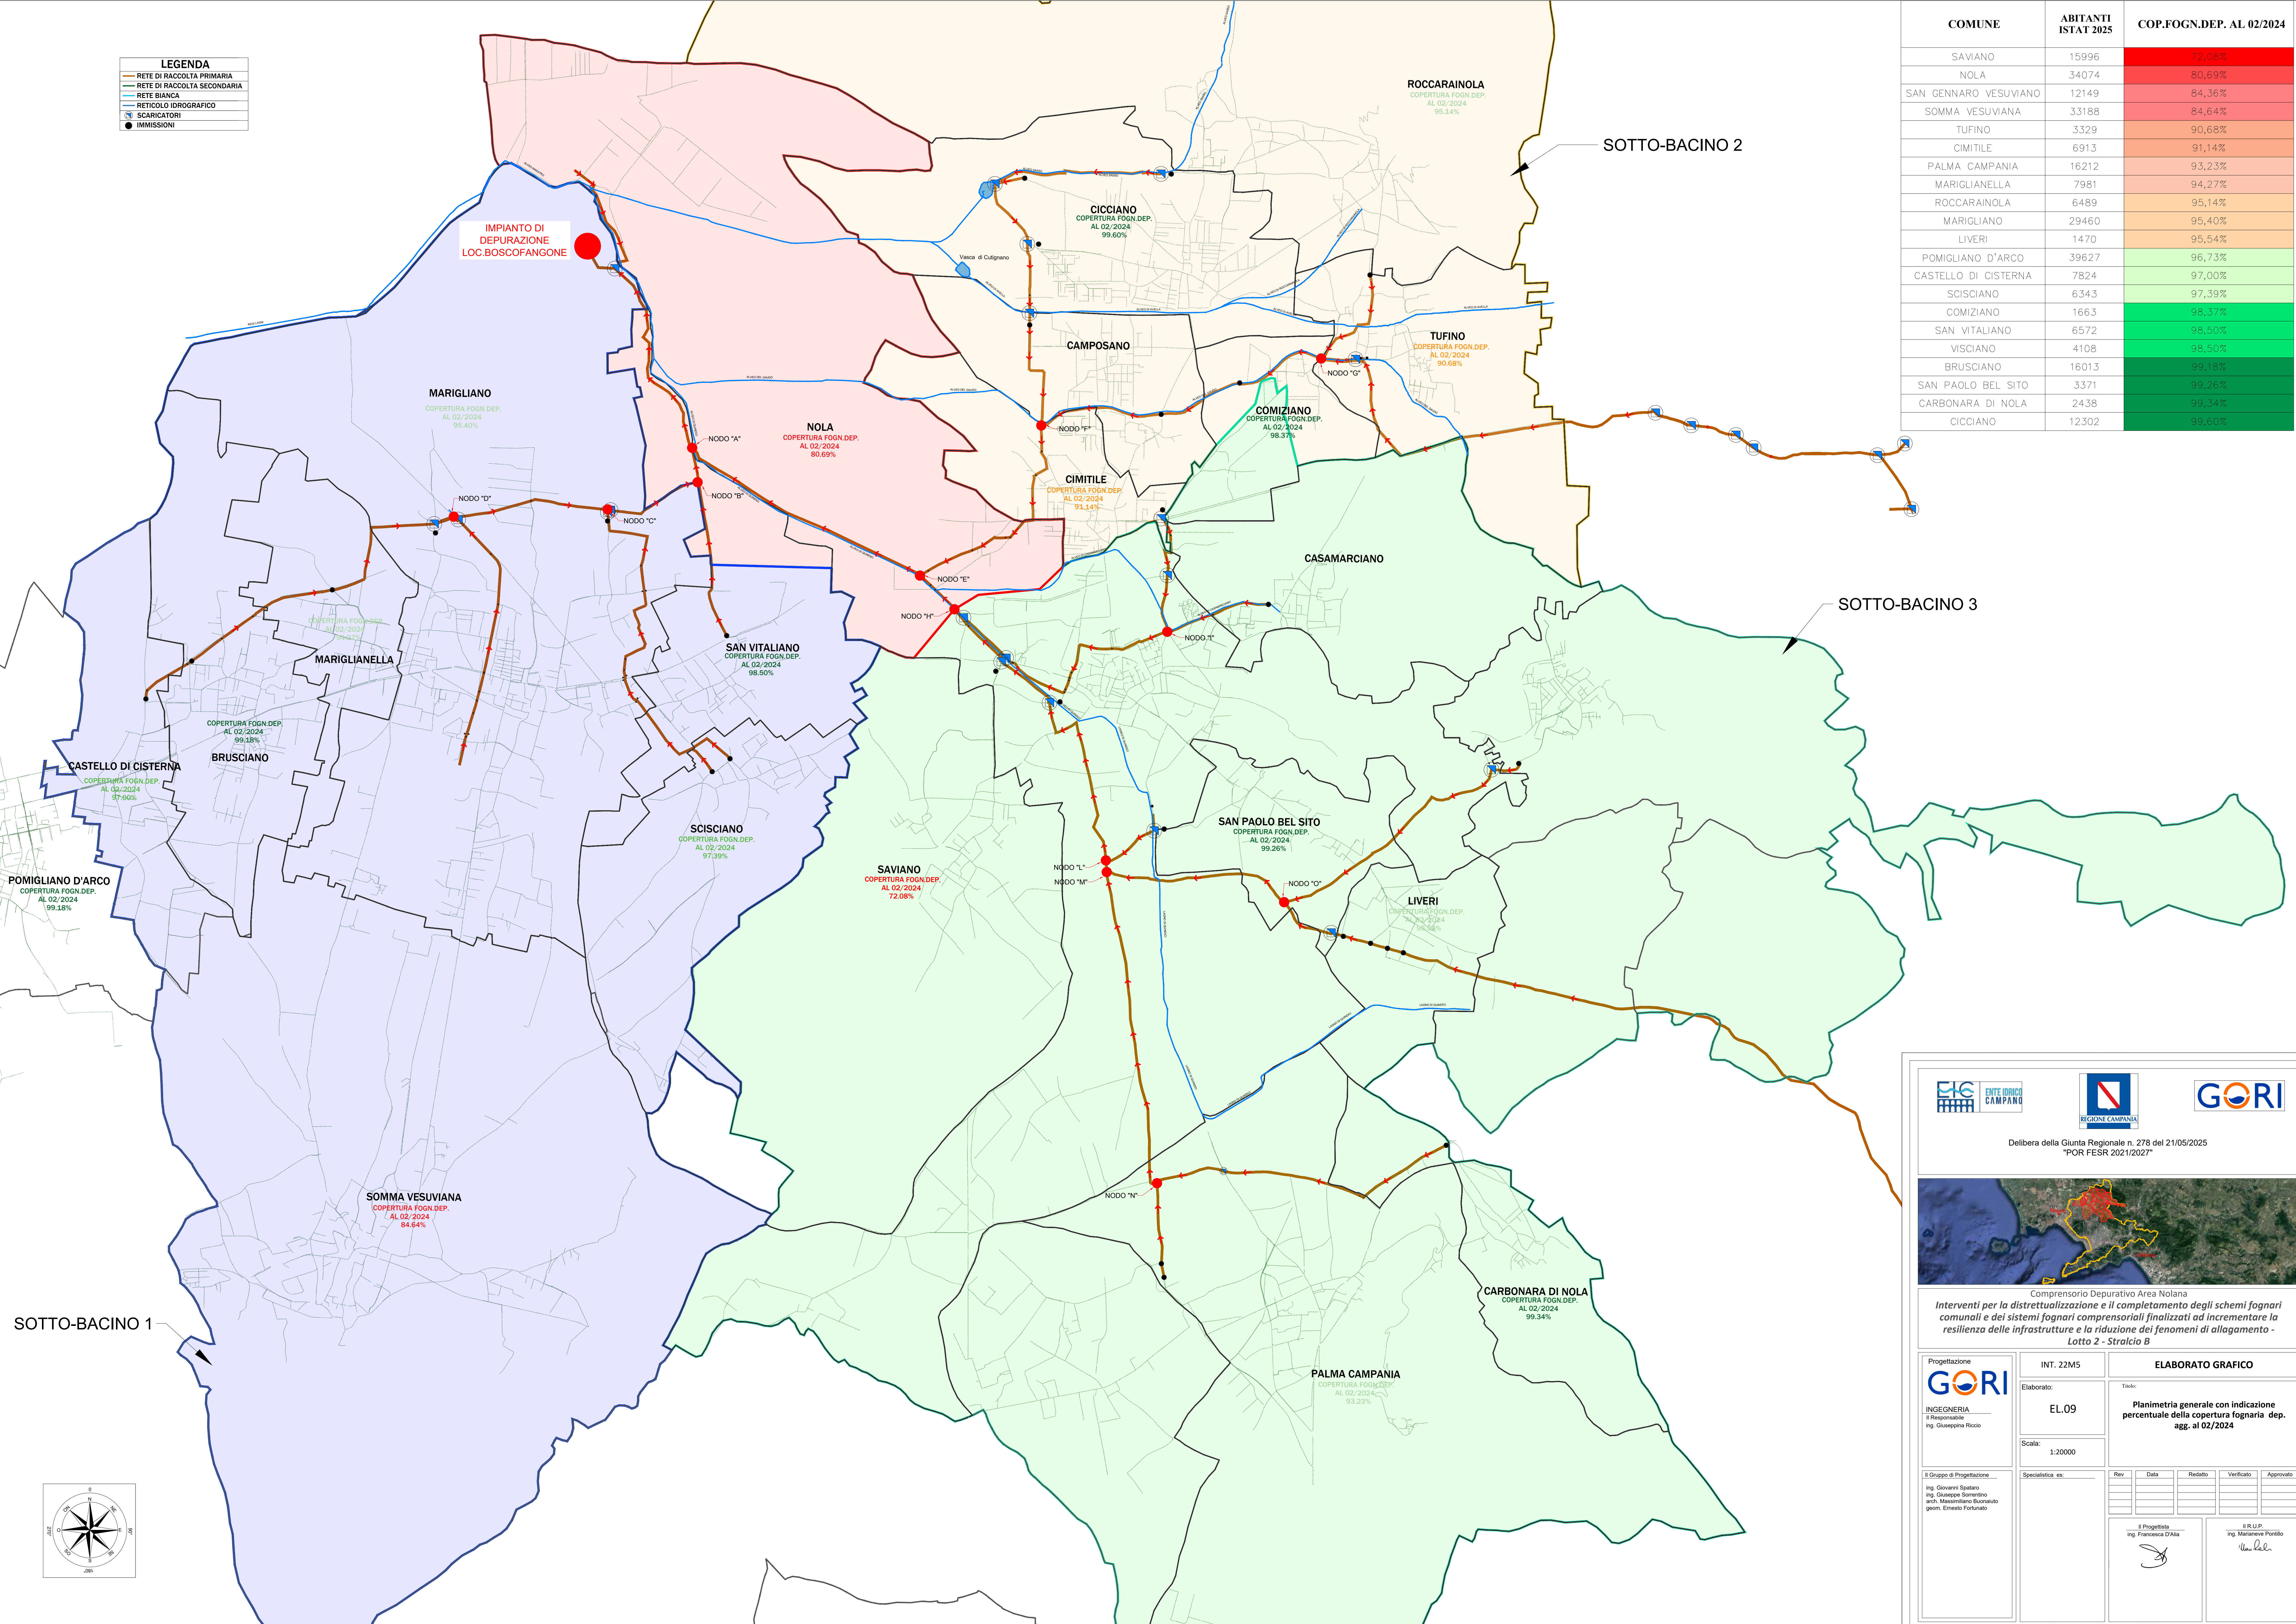

Delibera della Giunta Regionale n. 278 del 21/05/2025
"POR FESR 2021/2027"

Comprendorio Depurativo Area Nolana
Interventi per la distrettualizzazione e il completamento degli schemi fognari comunali e dei sistemi fognari comprensoriali finalizzati ad incrementare la resilienza delle infrastrutture e la riduzione dei fenomeni di allagamento - Lotto 2 - Stralcio B

Progettazione INGEGNERIA Il Responsabile Ing. Giuseppe Riccio	INT. 22M5	ELABORATO GRAFICO				
	Elaborato: EL.09	Titolo: Planimetria generale con indicazione percentuale della copertura fognaria dep. agg. al 02/2024				
	Scala: 1:20000	Specialistica: es:				
Il Gruppo di Progettazione Ing. Giovanni Spataro Ing. Giuseppe Sorrentino arch. Massimiliano Buonaiuto geom. Ernesto Fortunato	Specialistica: es:	Rev	Data	Redatto	Verificato	Approvato
Il Progettista Ing. Francesca D'Ala	Il R.U.P. Ing. Marianna Portillo	Il presente progetto è giustito a termini di legge.				