


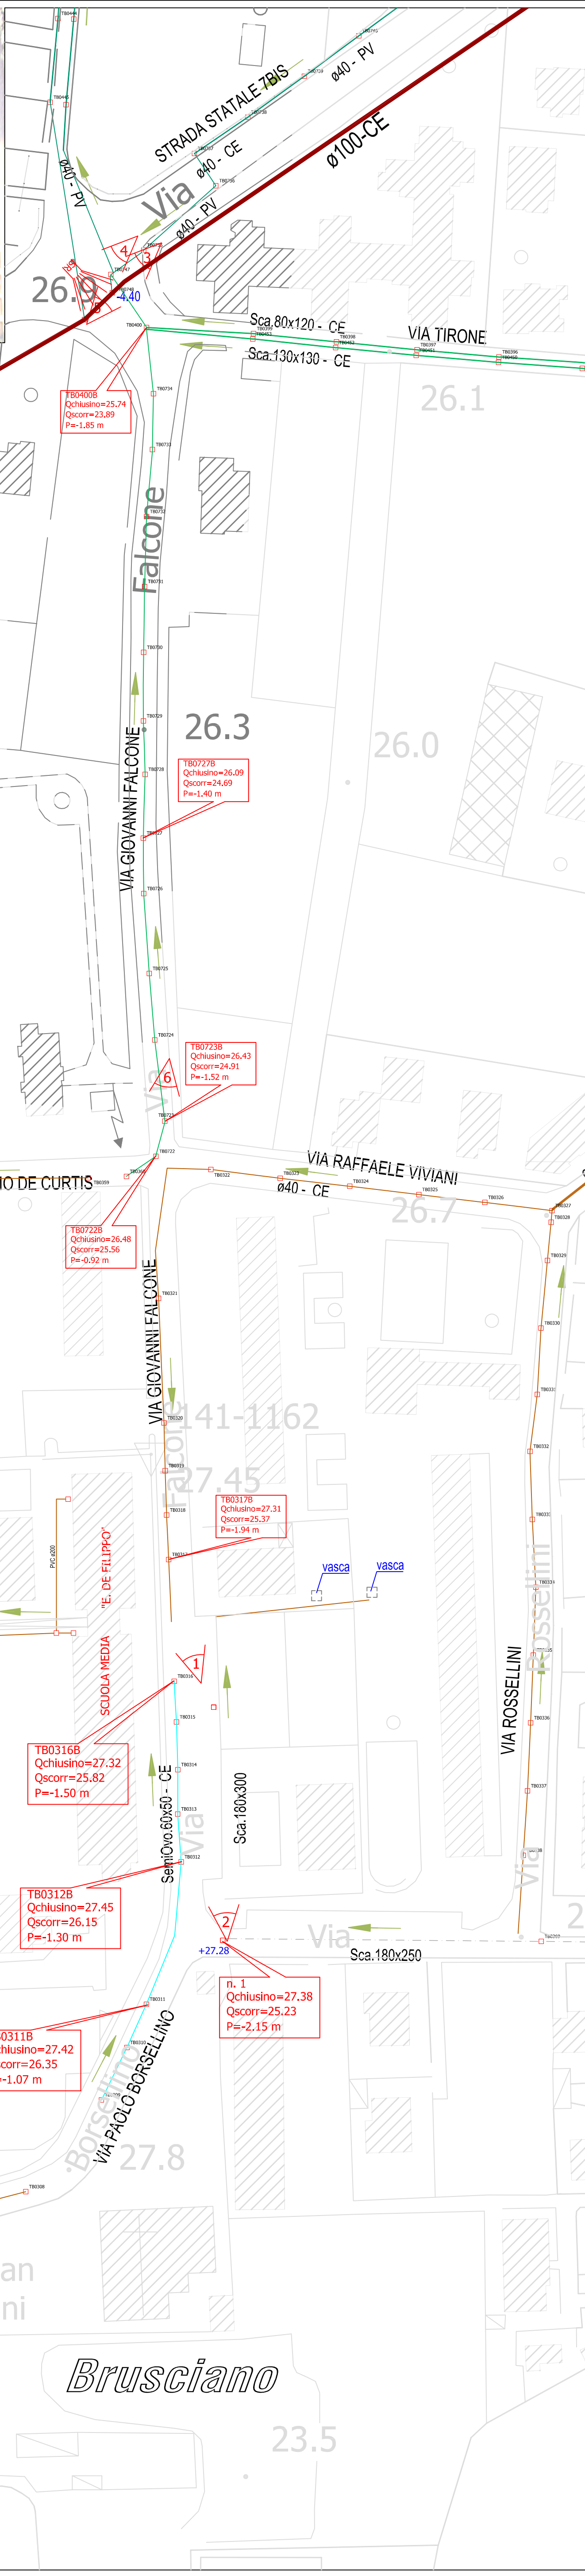

LEGENDA

- RETE FOGNARIA COMUNE DI BRUSCIANO - RECAPITO LAGNO DI MEZZO
- RETE FOGNARIA COMUNE DI BRUSCIANO - RECAPITO COLL. COMPENSORIALE
- RETE FOGNARIA COMUNE DI CASTELLO DI CISTERNA
- COLLETTORE SCOTOLARE
- COLLETTORE COMPENSORIALE
- ALVEO
- RETE FOGNARIA ACQUE BIANCHE COMUNE DI BRUSCIANO
- LIMITE COMUNALE
- MANUFATTO DI DERIVAZIONE
- SCARICO REFLUI COLLETTORE COMPENSORIALE



Ambito Distrettuale Sarnese Vesuviano
Legge 02/12/2015



OPERA FINANZIATA A VALERE SULLE RISORSE DEL FSC
DI CUI ALLA DELIBERAZIONE CIPE 79/2012

OBIETTIVO DI SERVIZIO
"TUTELARE E MIGLIORARE LA QUALITA'
DELL' AMBIENTE, IN RELAZIONE AL SERVIZIO
IDRICO INTEGRATO"

Deliberazione Giunta Regionale della Campania n°94 del 09/03/2015

COMUNE DI BRUSCIANO

INTERVENTI PER IL COMPLETAMENTO
ED IL COLLETTAMENTO DELLA RETE FOGNARIA

INT.7301

Elaborato:

EG.03

Scale:

1:1.000

Revisione:

Data:

Redatto:

Verificato:

Approvato:

Intervento 1
Rifunzionalizzazione collettore scotolare lagno di mezzo
Planimetria generale dello stato dei luoghi

IL PROGETTISTA
ing. Domenico Ceure

IL R.U.P.

DIRETTORE TECNICO

ing. Antonio De Cicco

DATA

Novembre 2016



Scarico in ambiente, immissione in "alveo di mezzo"