


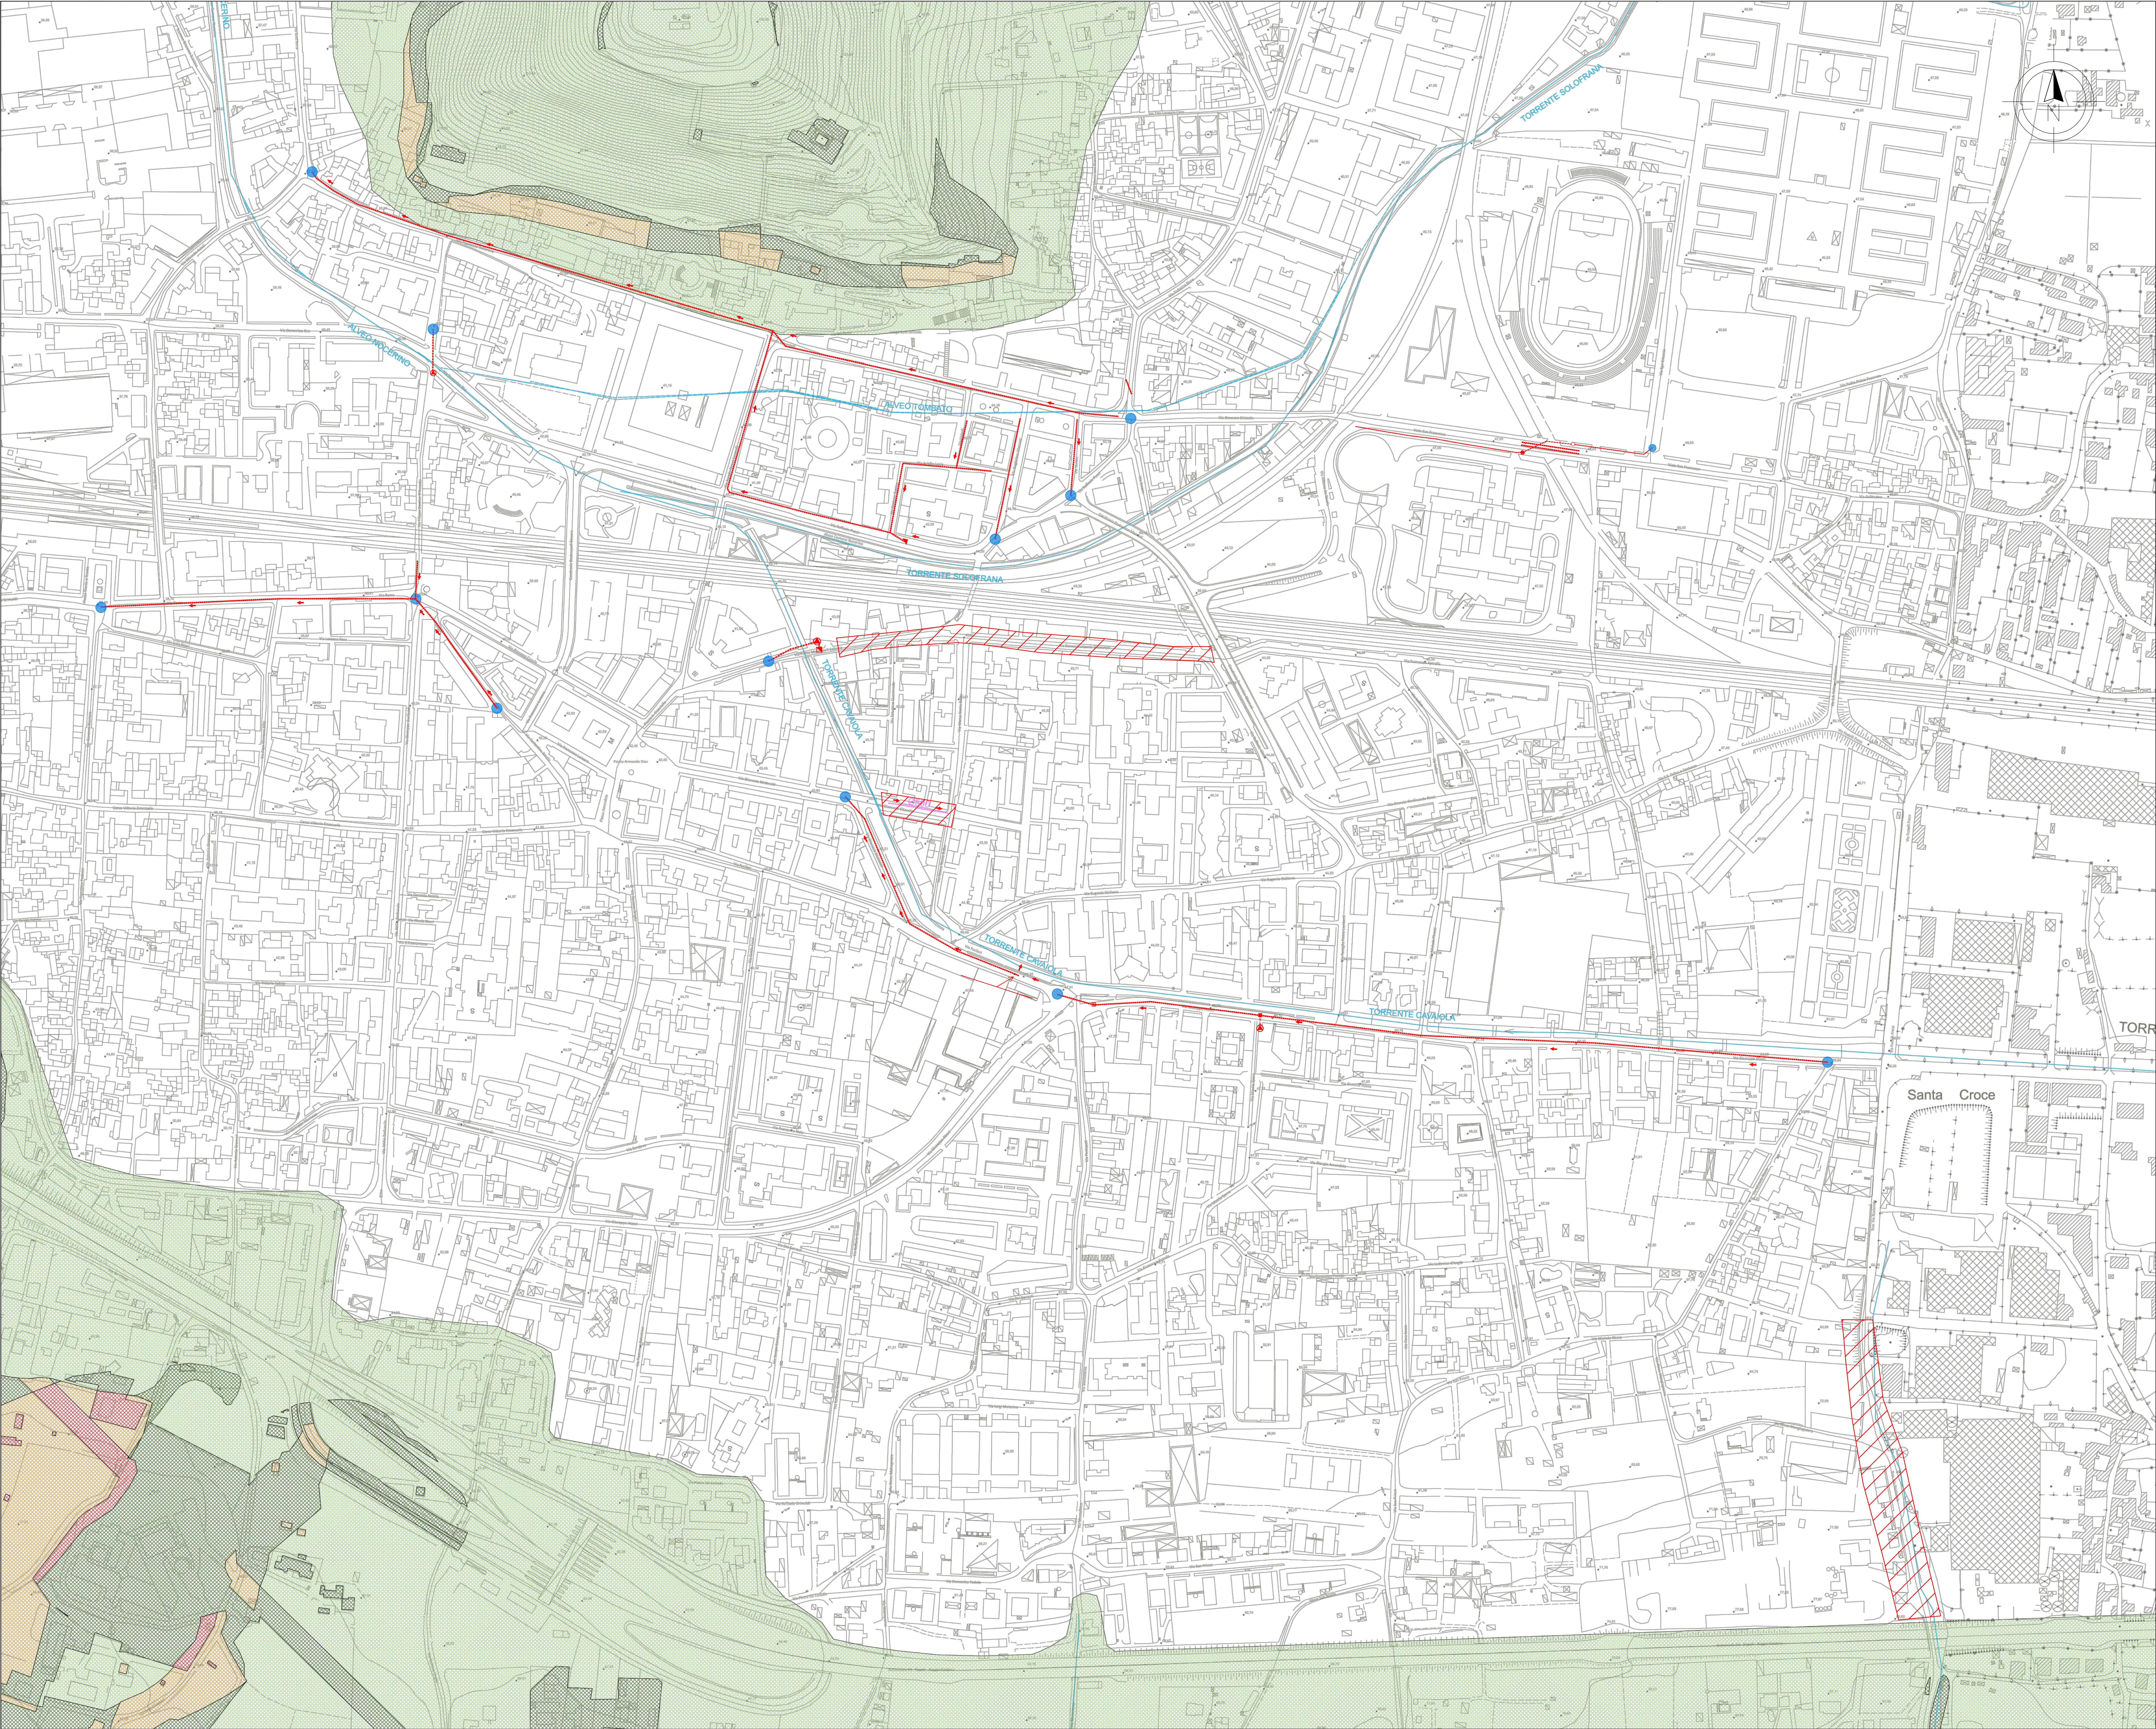

### Legenda

R4 - Rischio molto elevato

R3 - Rischio elevato

R2 - Rischio medio

R1 - Rischio moderato

Reticolo idrografico

|  |                                          |
|--|------------------------------------------|
|  | RETE FOGNARIA DI PROGETTO                |
|  | CONGIUNTA PRESENTE DI PROGETTO           |
|  | RETE MISTA ESISTENTE DA RUTILIZZARE      |
|  | INTERVENTO DI SPOSTAMENTO ALLACI         |
|  | SCARICATORE DI PROGETTO                  |
|  | NODI DI RETE DI PROGETTO                 |
|  | MODULO DI CONNESSIONE CON RETE ESISTENTE |
|  | VERSO DRAULICO                           |
|  | IMPIANTO DI COLLEVAMENTO DI PROGETTO     |

Ambito Distrettuale Sarnese Vesuviano  
*Legge 02/12/2015*

PROTOCOLLO D'INTESA REGIONE CAMPANIA, COMUNE DI NOCERA INFERIORE,  
ENTE D'AMBITO SARNESE-VESUUVIANO, GORI SpA  
PROT. N. 17853 DEL 19/04/2018

COMUNE DI NOCERA INFERIORE  
COMPLETAMENTO DELLA RETE FOGNARIA  
1° LOTTO - STRALCIO A

INT 7308

Elaborato:  
**B18**

Scala:  
1:2000

CONSULENZA  
Dott. Gior. Francesco Rocco

Revisione  
0

IL PROGETTISTA  
ing. Domenico Cesare

PROGETTO ESECUTIVO

Titolo:  
**CARTA DEL RISCHIO DA FRANA DEL  
PIANO STRALCIO PER L'ASSETTO  
IDROGEOLOGICO DELLA EX  
AUTORITÀ DI BACINO REGIONALE  
DELLA CAMPANIA CENTRALE**

Revisione  
0

Motivo della revisione  
EMISSIONE PER APPROVAZIONE

Data  
Settembre 2019

IL RUP