
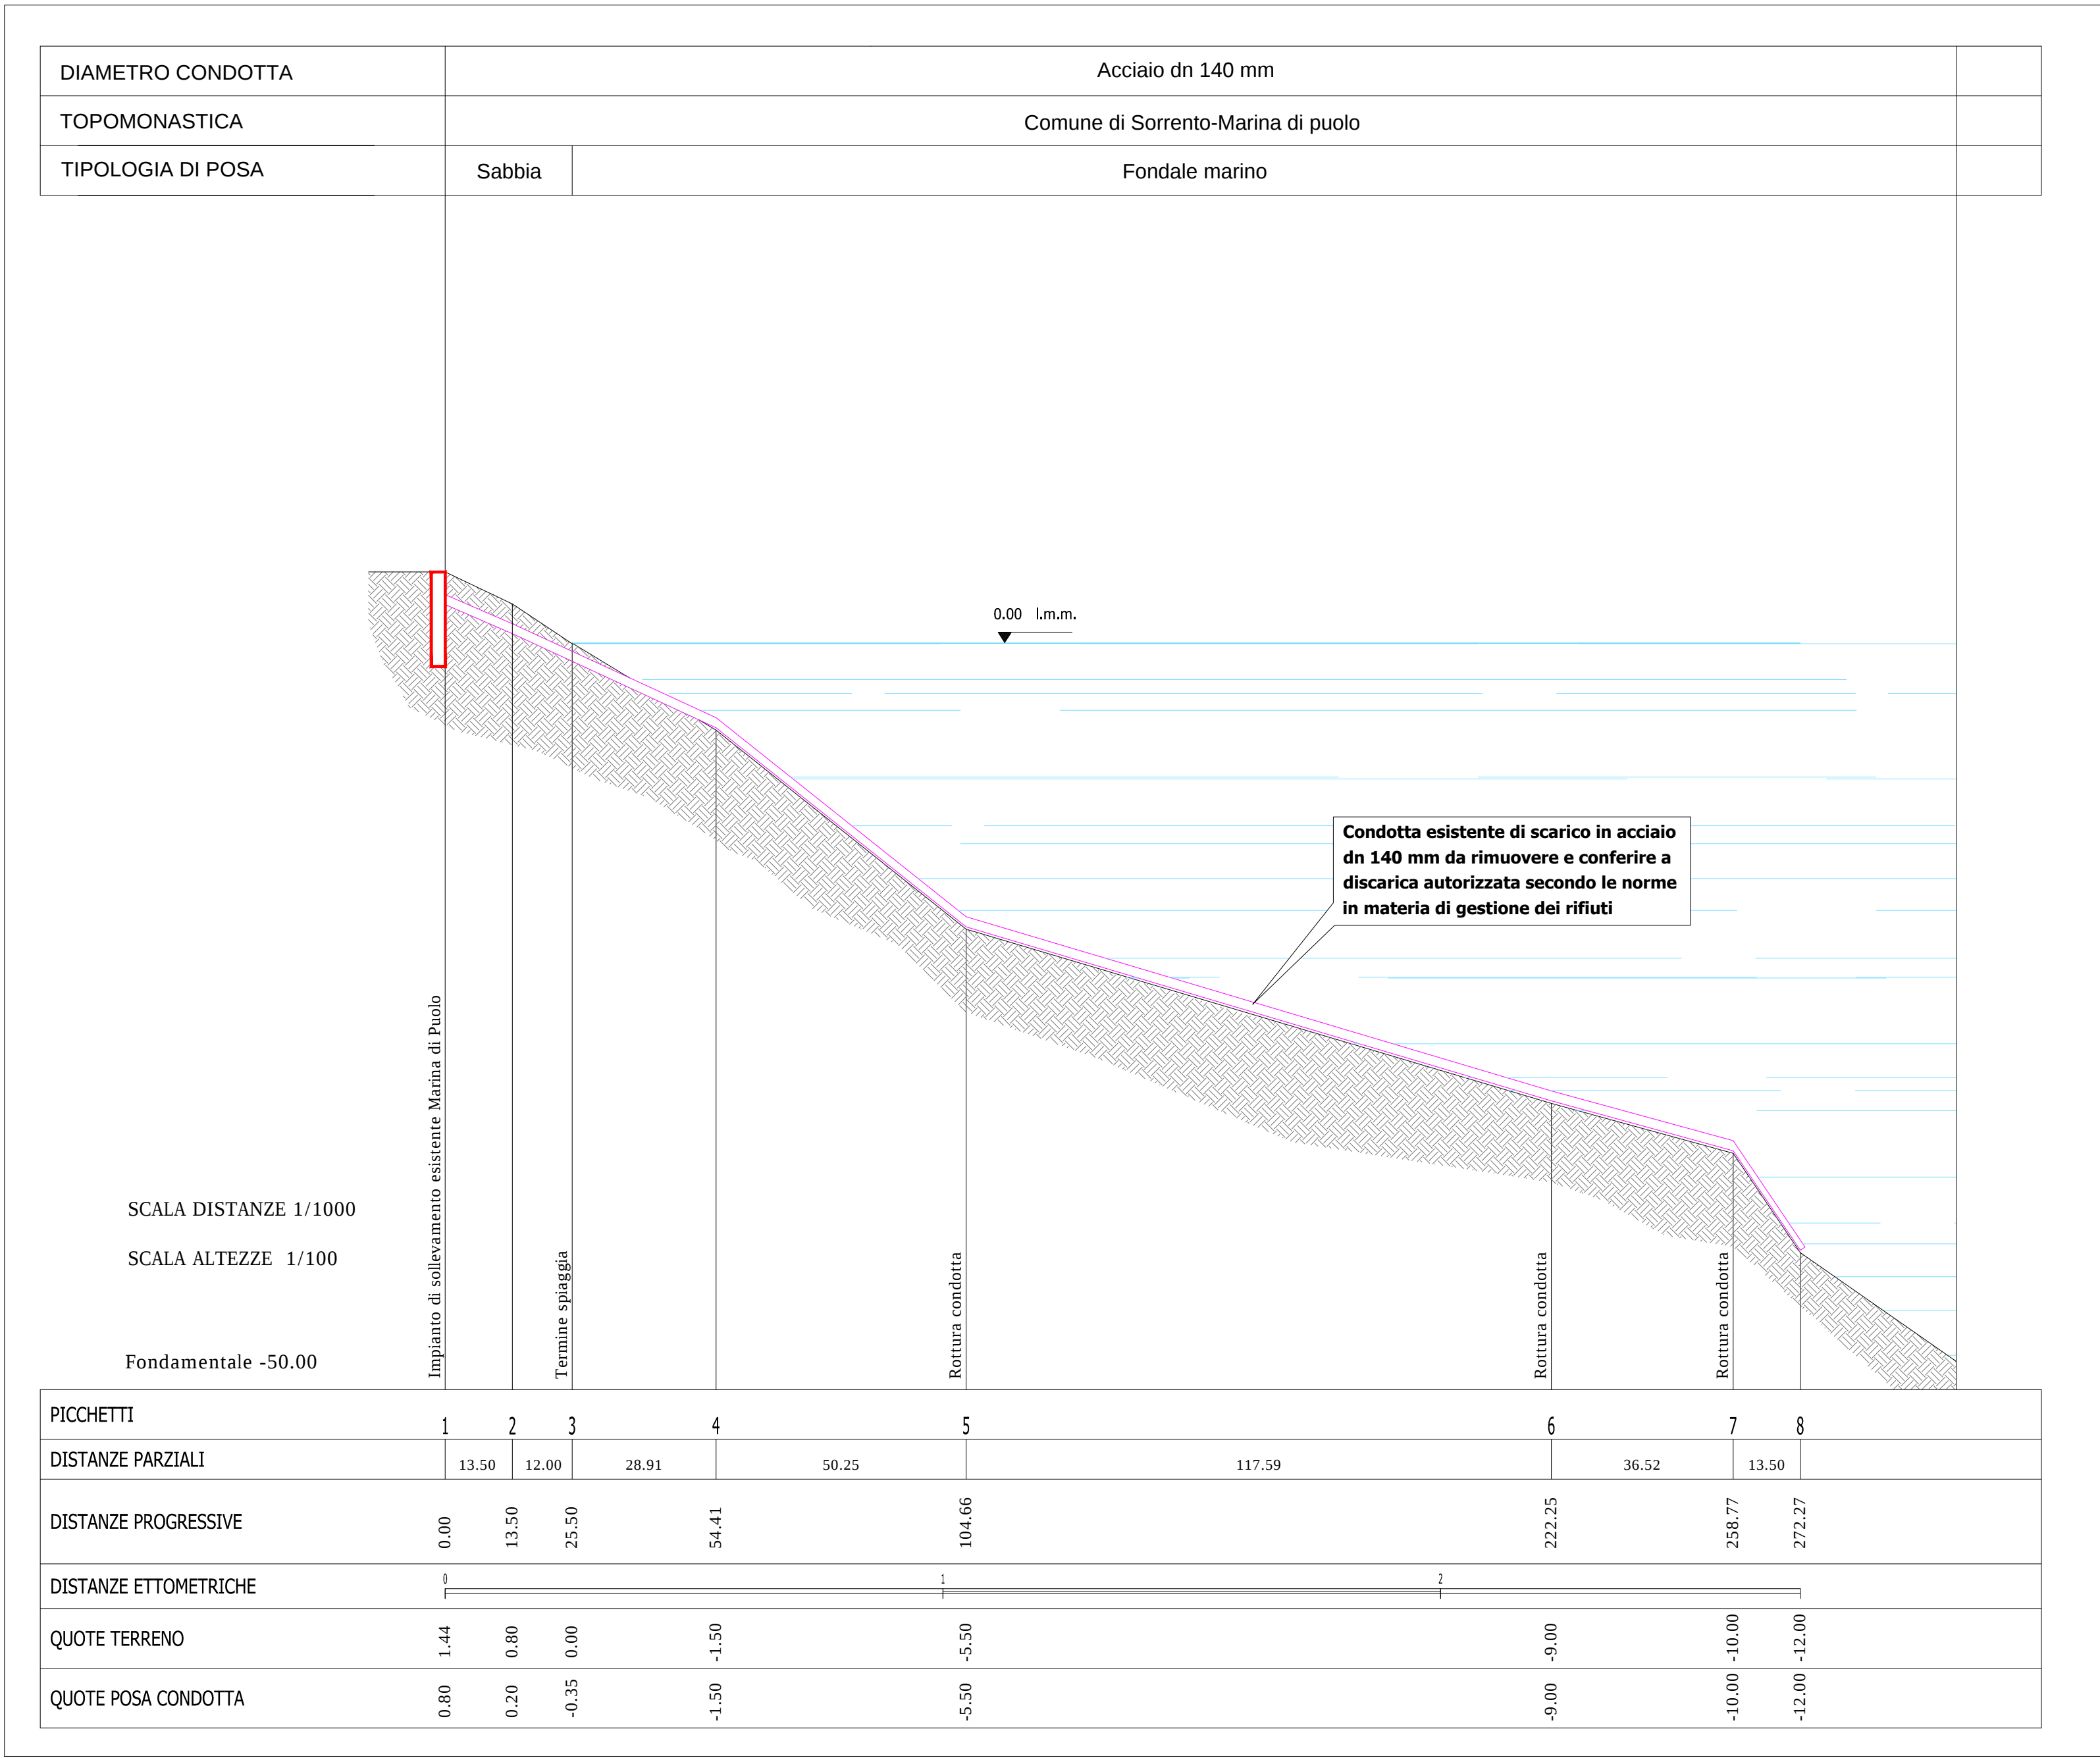


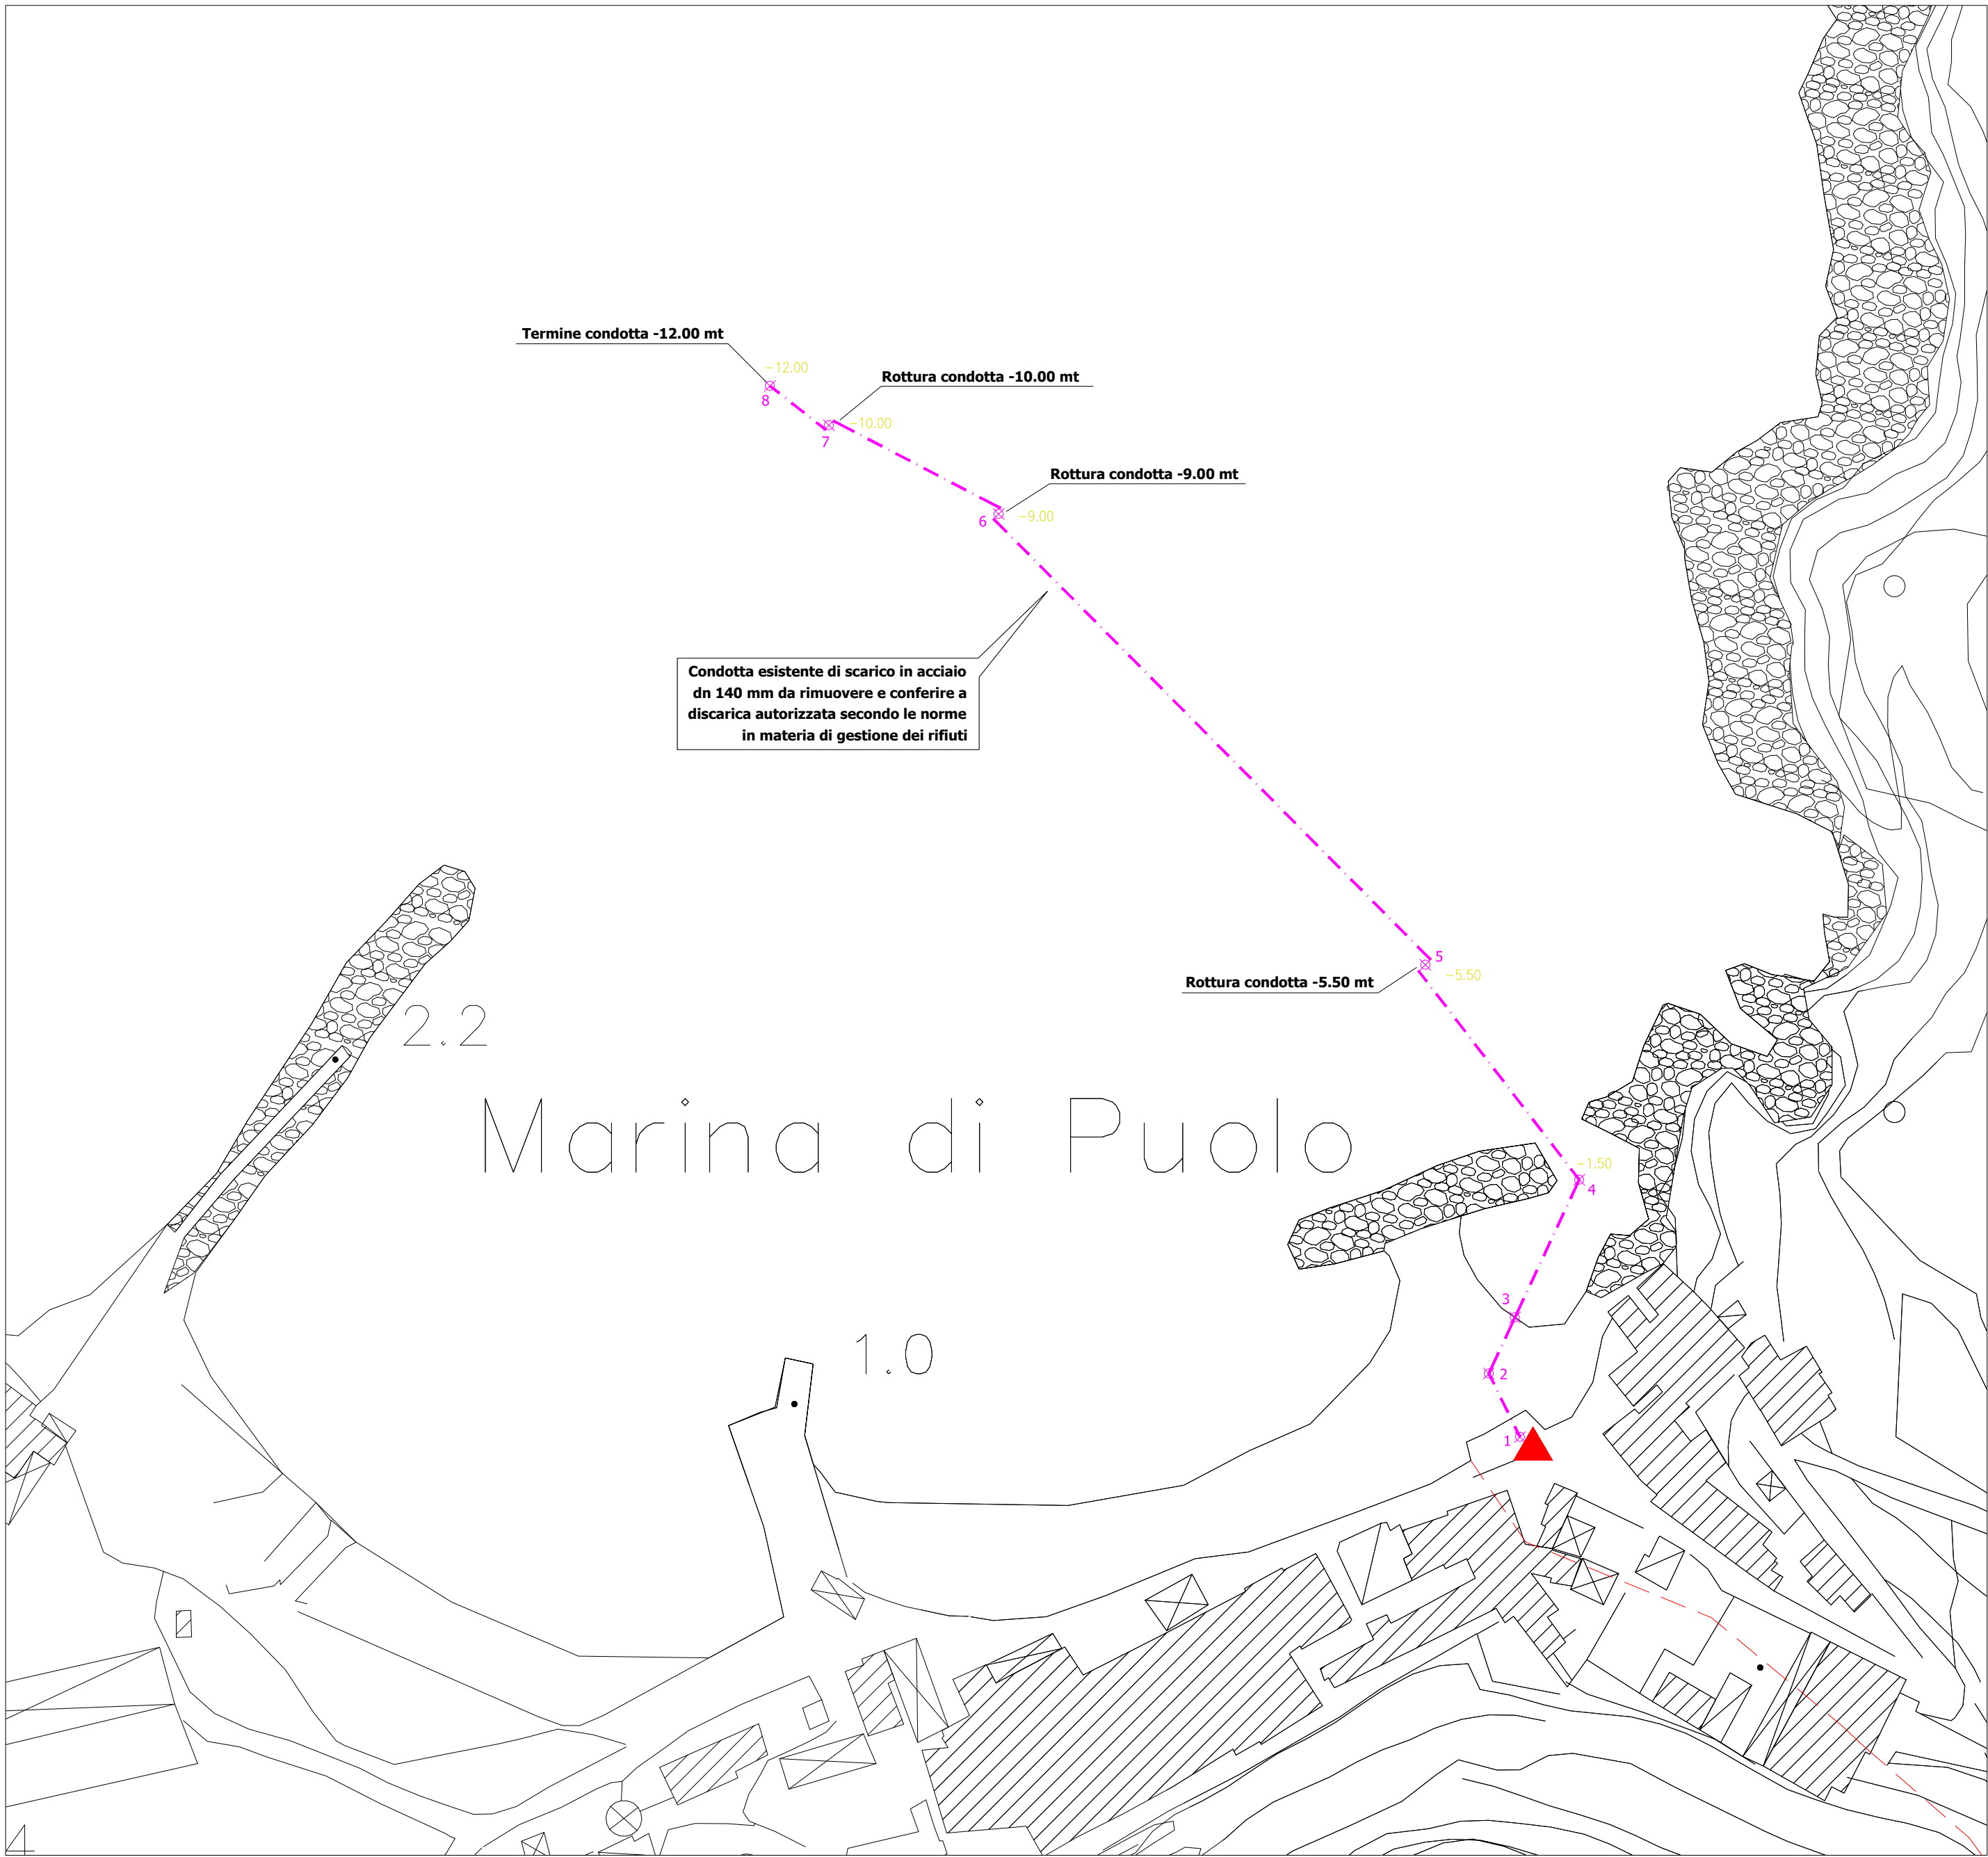

Ambito Territoriale Ottimale n.3
Ente d'Ambito Sarnese Vesuviano

Comune di Sorrento
Manutenzione straordinaria della condotta sottomarina di emergenza a servizio del sollevamento fognario Marina di Puolo

2211

PROGETTO ESECUTIVO
Aggiornato sulla base delle previsioni della Regione Campania - Settore U.O.D. Valutazioni Ambientali - prot. 549674 del 09.08.2016

PROGETTISTA
Il Responsabile
Ing. Domenico Cesare

EG.02

Scala:
1:1000/1:100

COLLABORATORI

Revisione	Data	Redatto	Verificato	Approvato
01	Ottobre 2016	X	X	X

DIRETTORE TECNICO
Ing. Antonio De Cicco

IL R.U.P.