

LEGENDA RETE ENEL

RETE MT

RETE BT

LEGENDA INTERVENTI DI PROGETTO

COLLETTORE FOGNARIO A GRAVITA' DI PROGETTO

COLLETTORE FOGNARIO A GRAVITA' DI PROGETTO (Altro appalto)



COLLETTORE FOGNARIO DI PROGETTO CON TECNOLOGIA NO-DIG

POZZO DI SPINTA-RECUPERO DELL'ATTREZZATURA NO-DIG

IMPIANTO DI SOLLEVAMENTO DI PROGETTO

CONDOTTA PREMENTE DI PROGETTO

DERIVATORE DI PROGETTO

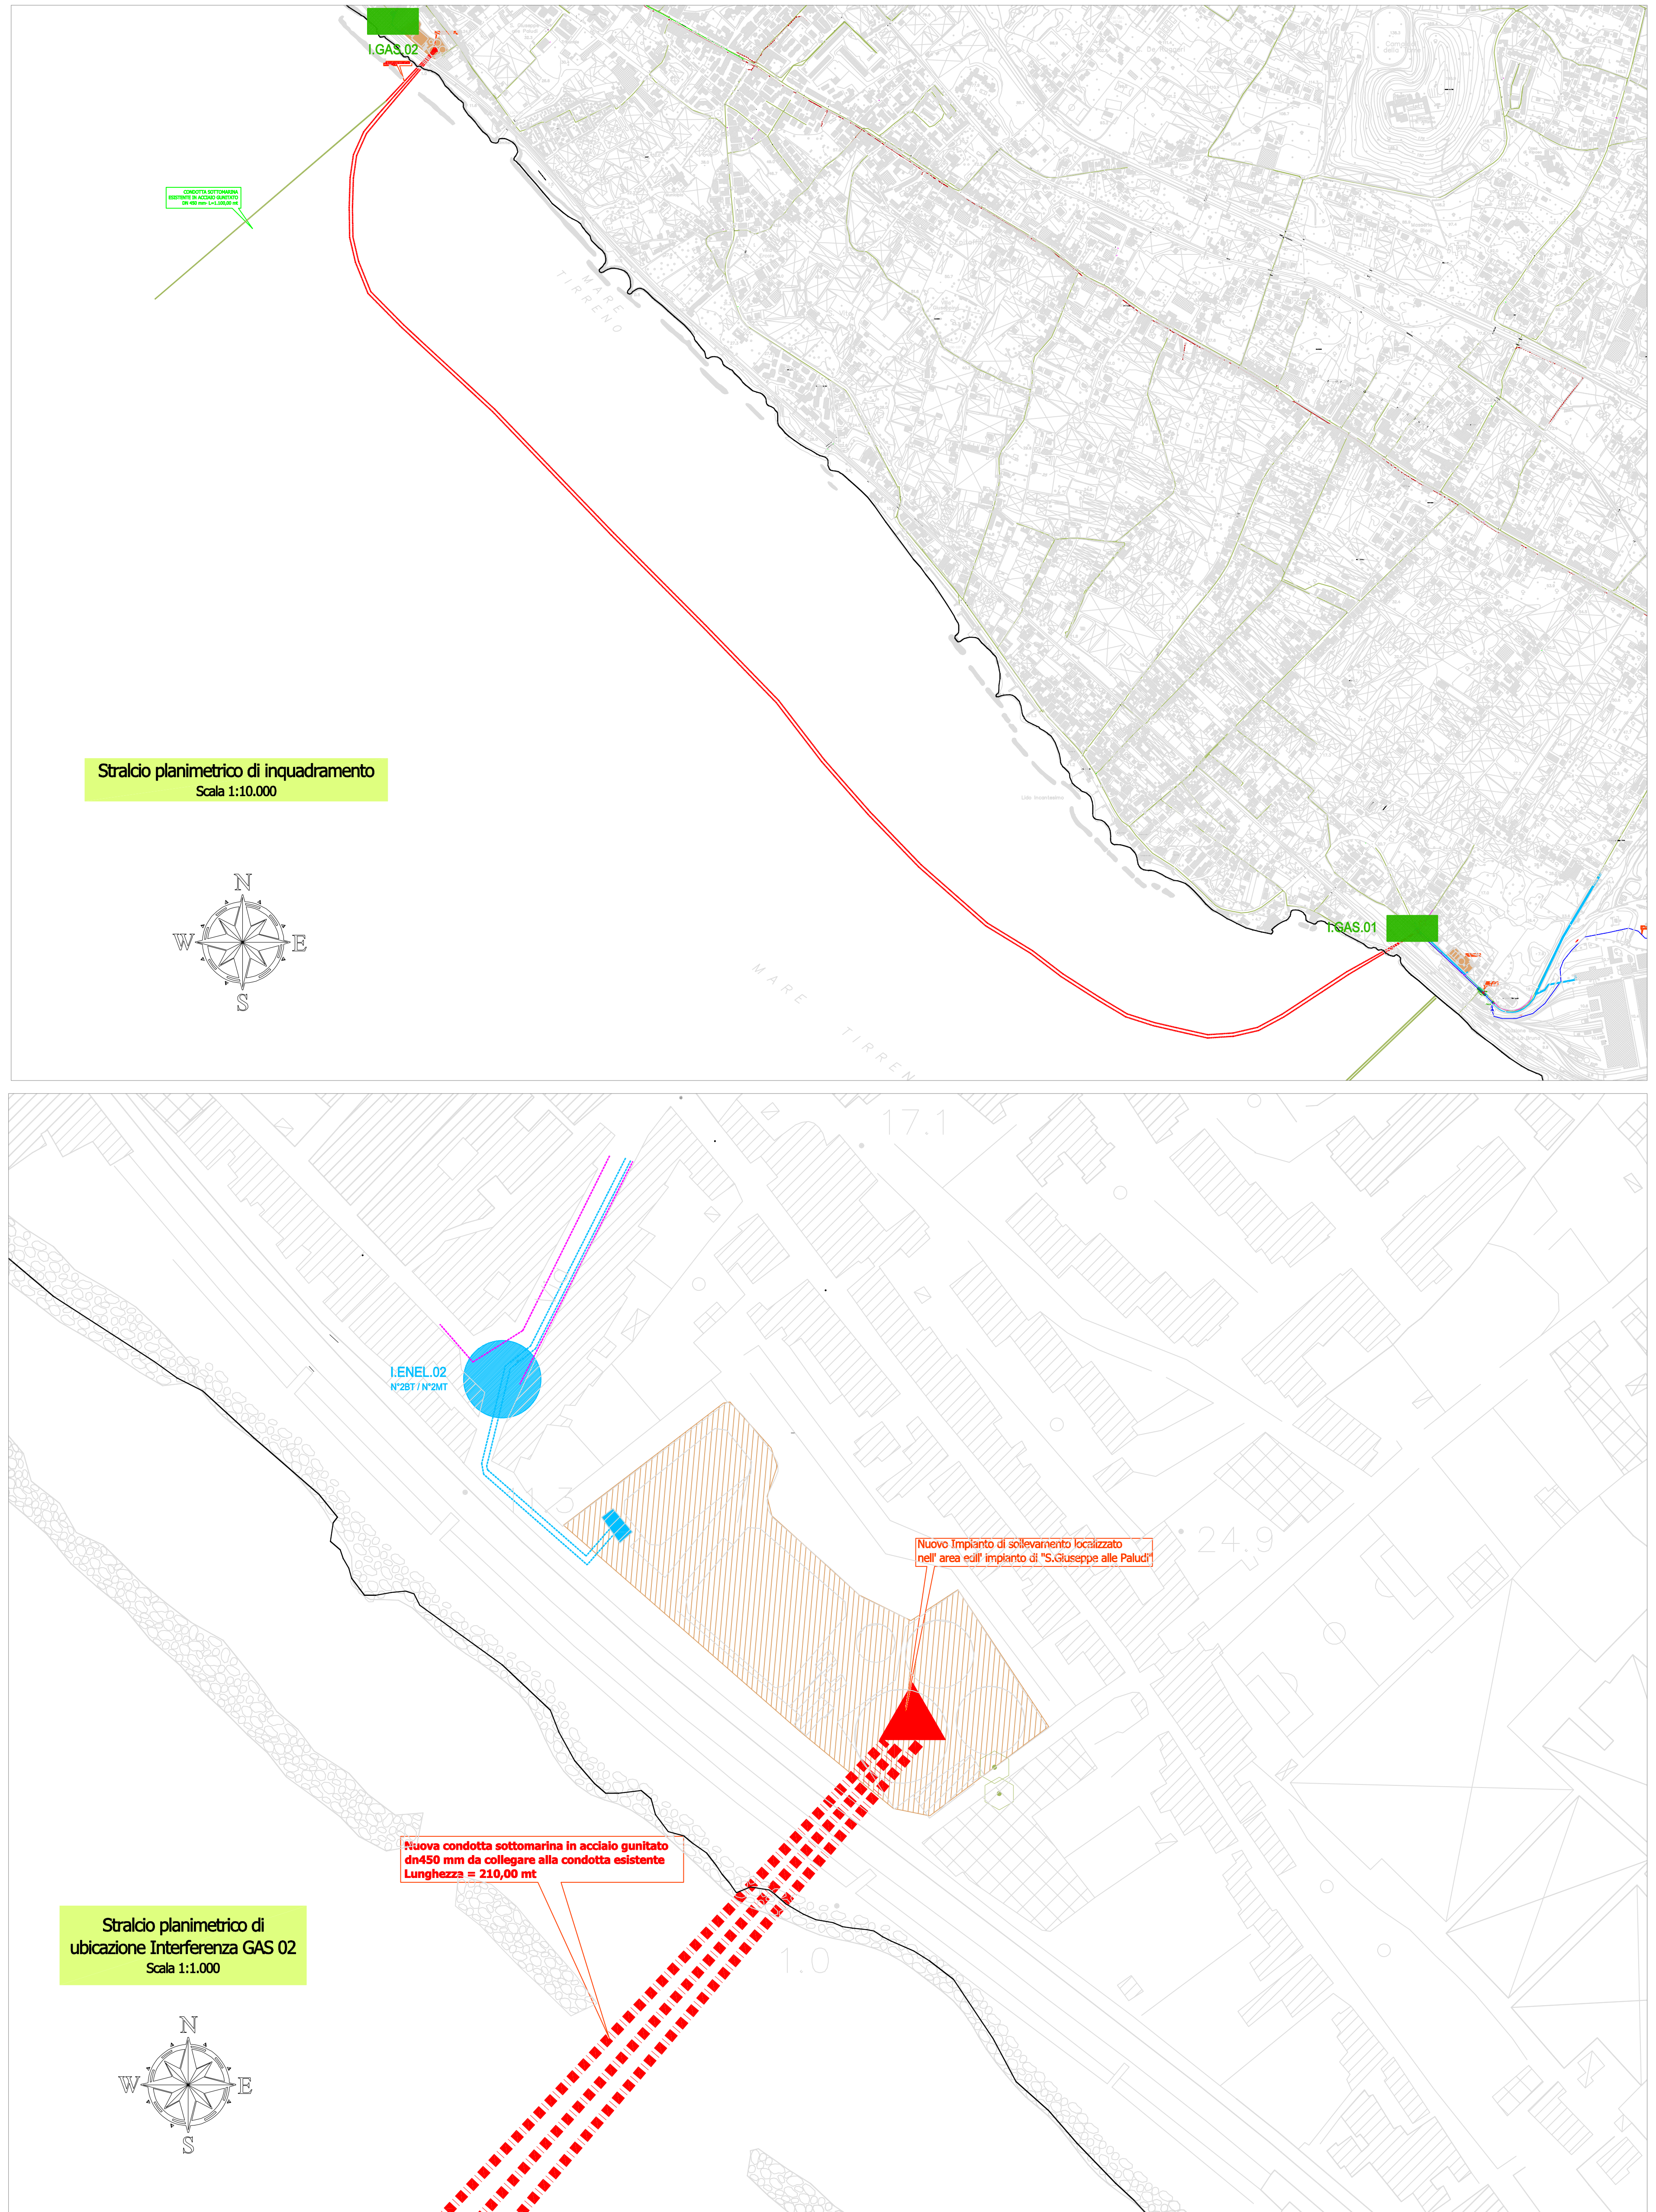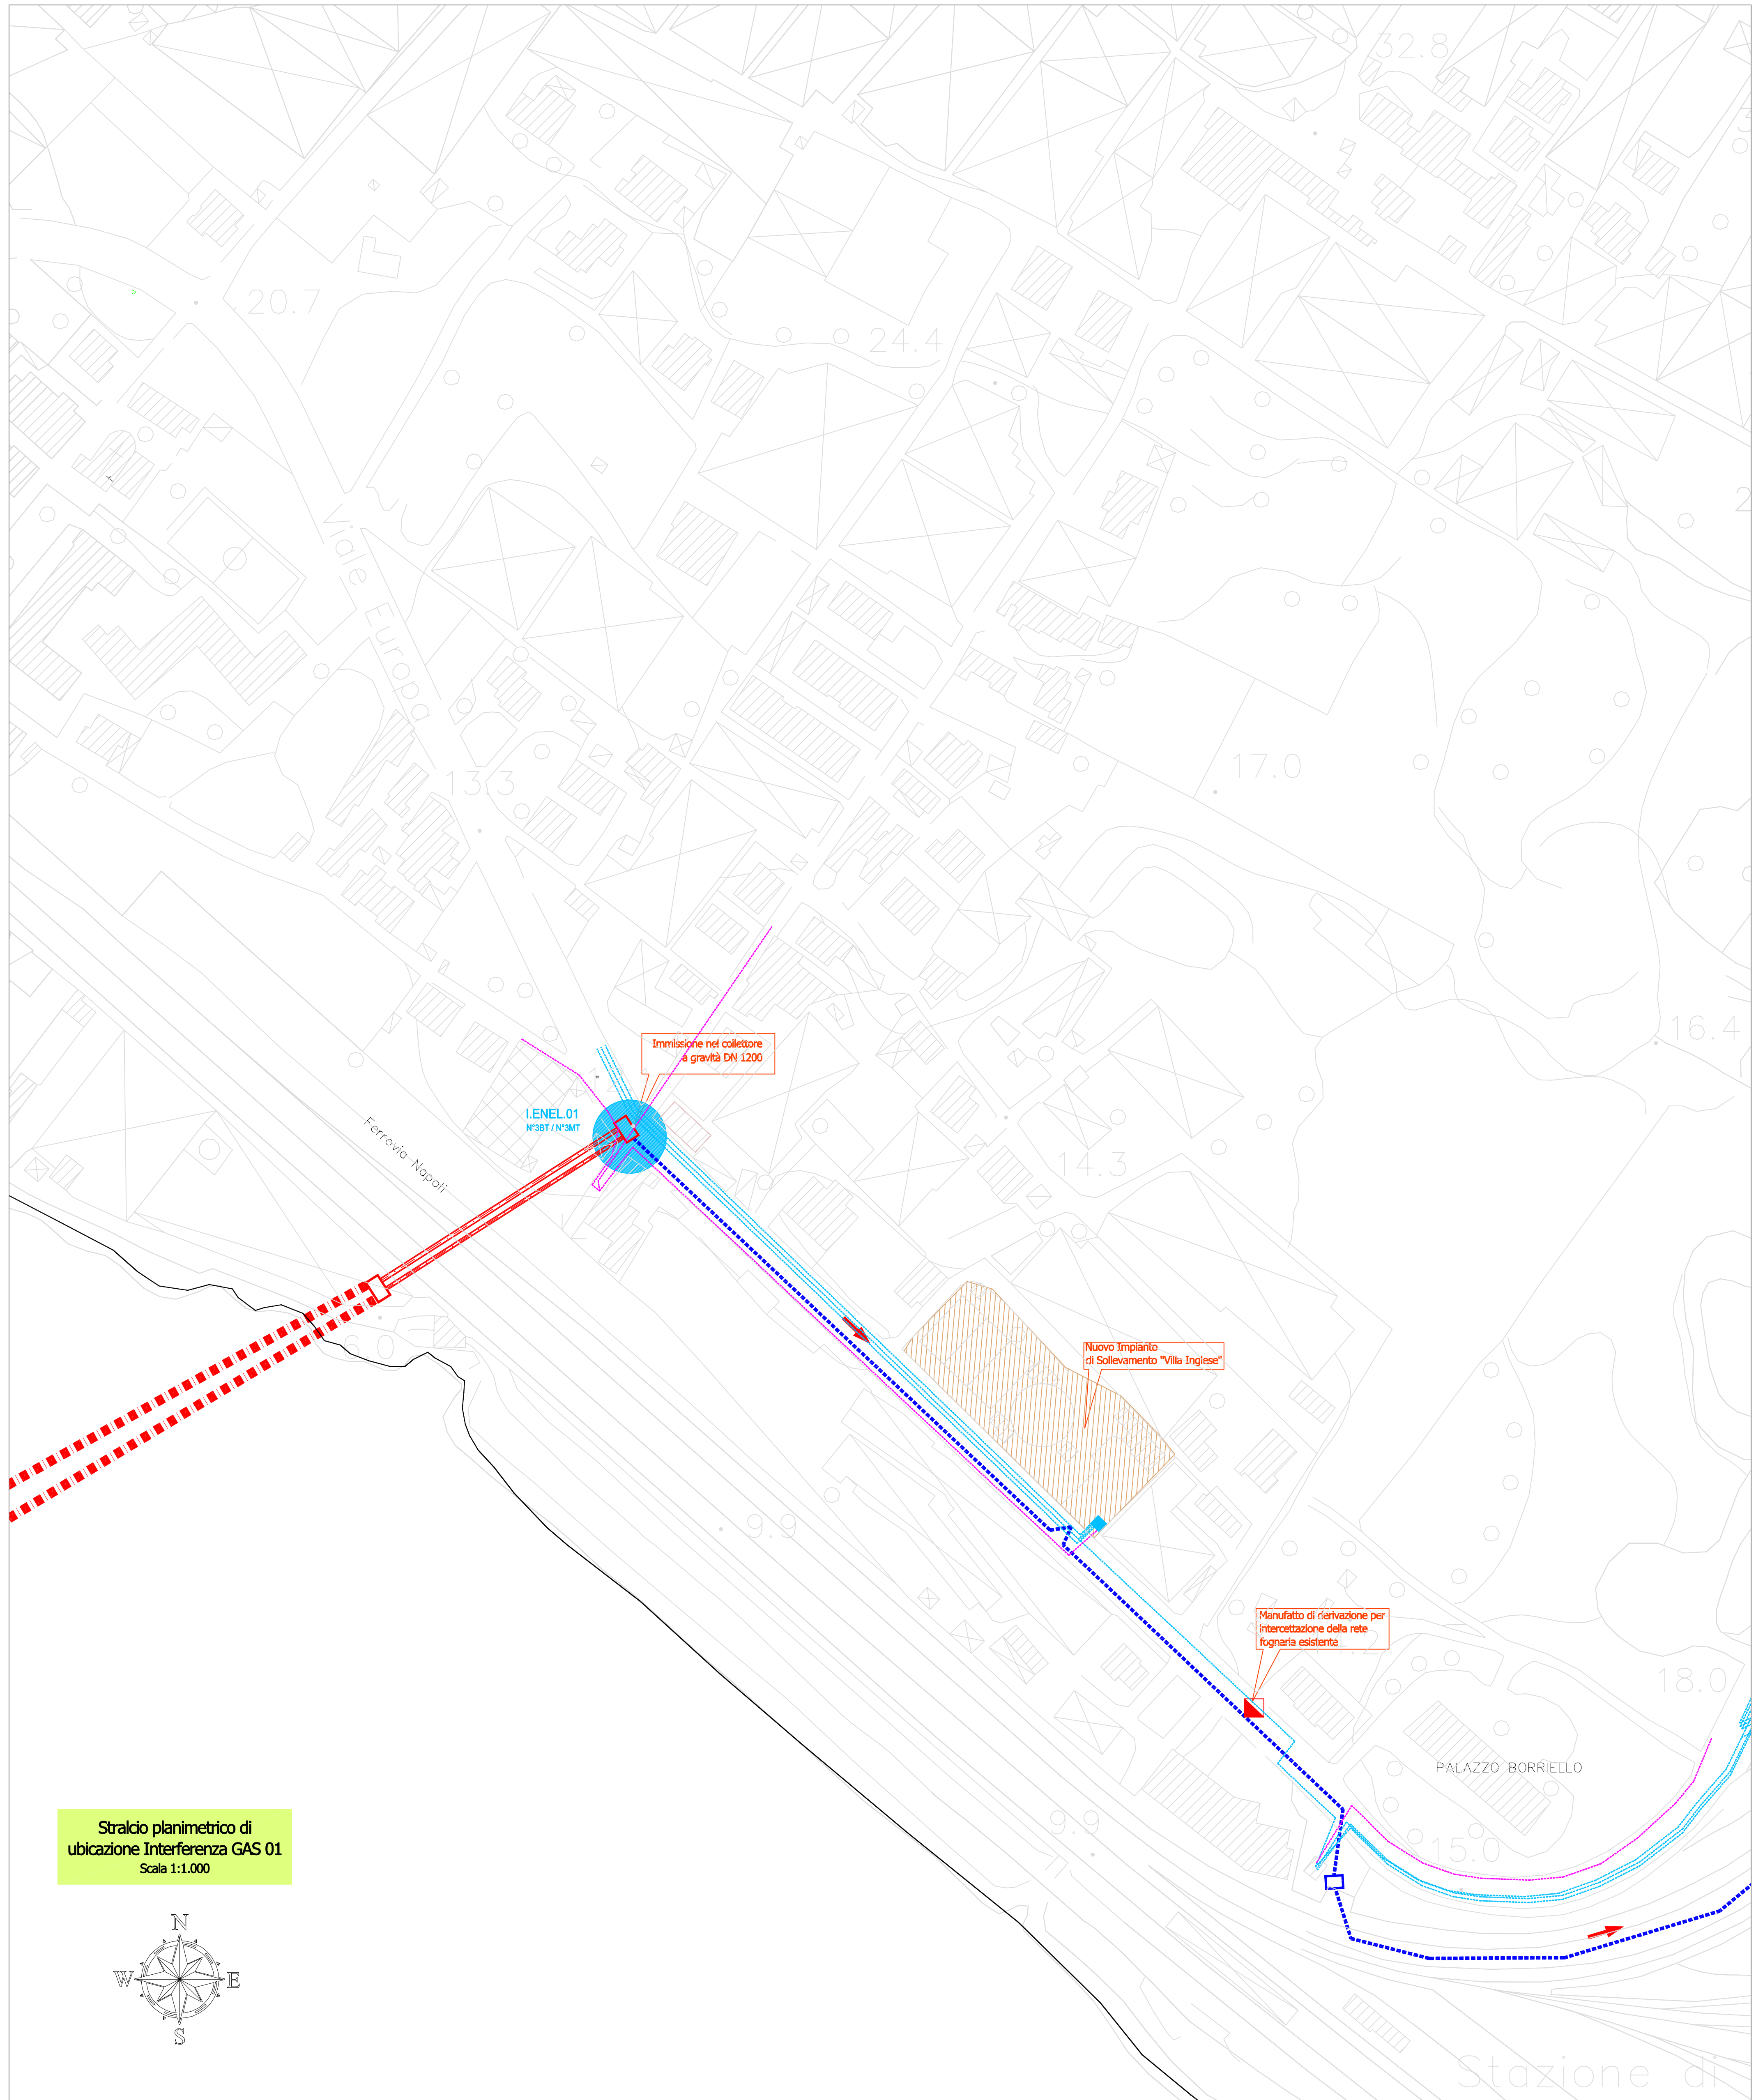

Ambito Territoriale Ottimale n.3
Ente d'Ambito Sarnese Vesuviano

Comune di Torre del Greco
Riabilitazione della rete fognaria interna e collettamento dei reflui ai sistemi depurativi comprensoriali - 2° Lotto -

AGS
AceaGori Servizi
Gruppo Aree di Intervento Sarnese Vesuviano

7305

EG 24b

PROGETTO DEFINITIVO

STRALCIO PLANIMETRICO DEGLI INTERVENTI CON INDICAZIONE DELLE INTERFERENZE RETE ENEL

Elaborato da:
Ing. Domenico Cioce

Scale:
1:1.000/1:10.000

Revisione

Data

Autore

Verificato

Approvato

DIRETTORE TECNICO
Ing. Antonio De Cicco

D. R. U. P.