

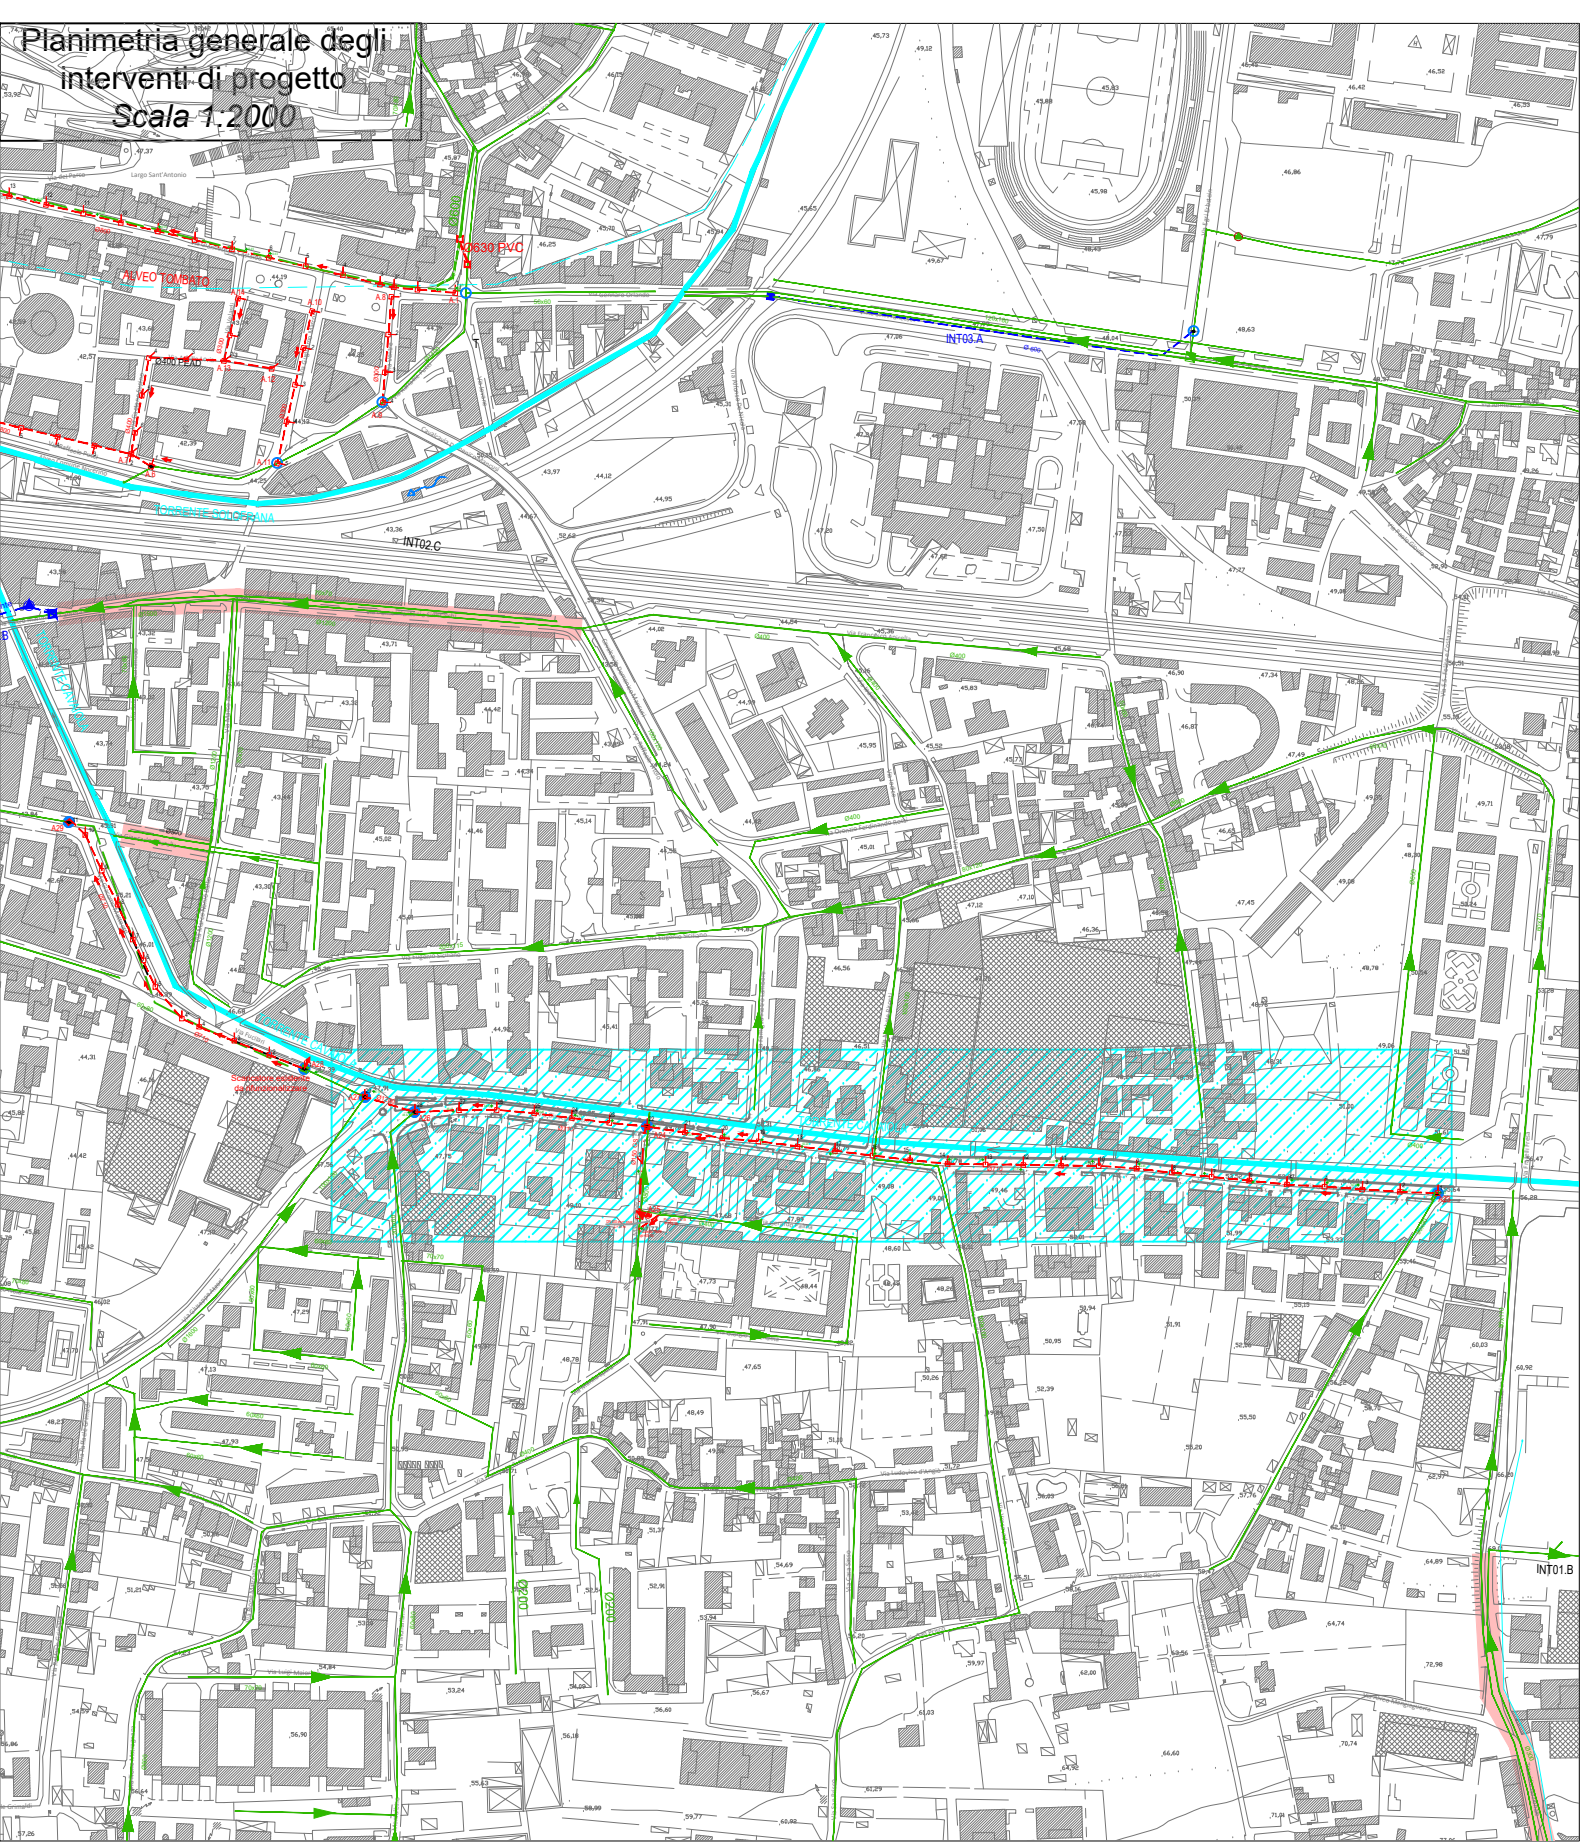


Comune	NOCERA INFERIORE
Toponomastica	VIA MANLIO SPERA
Pavimentazione	ASFALTO - SEZIONE DI SCAVO TIPO 1
Tubazione	TUBAZIONE GHISA SFEROIDALE DN150 - PREMENTE
Caratteristiche idrauliche	Qmax=0,024 m³/s Qmin=0,047 m³/s Vmax=1,35 m/s Vmin=0,64 m/s

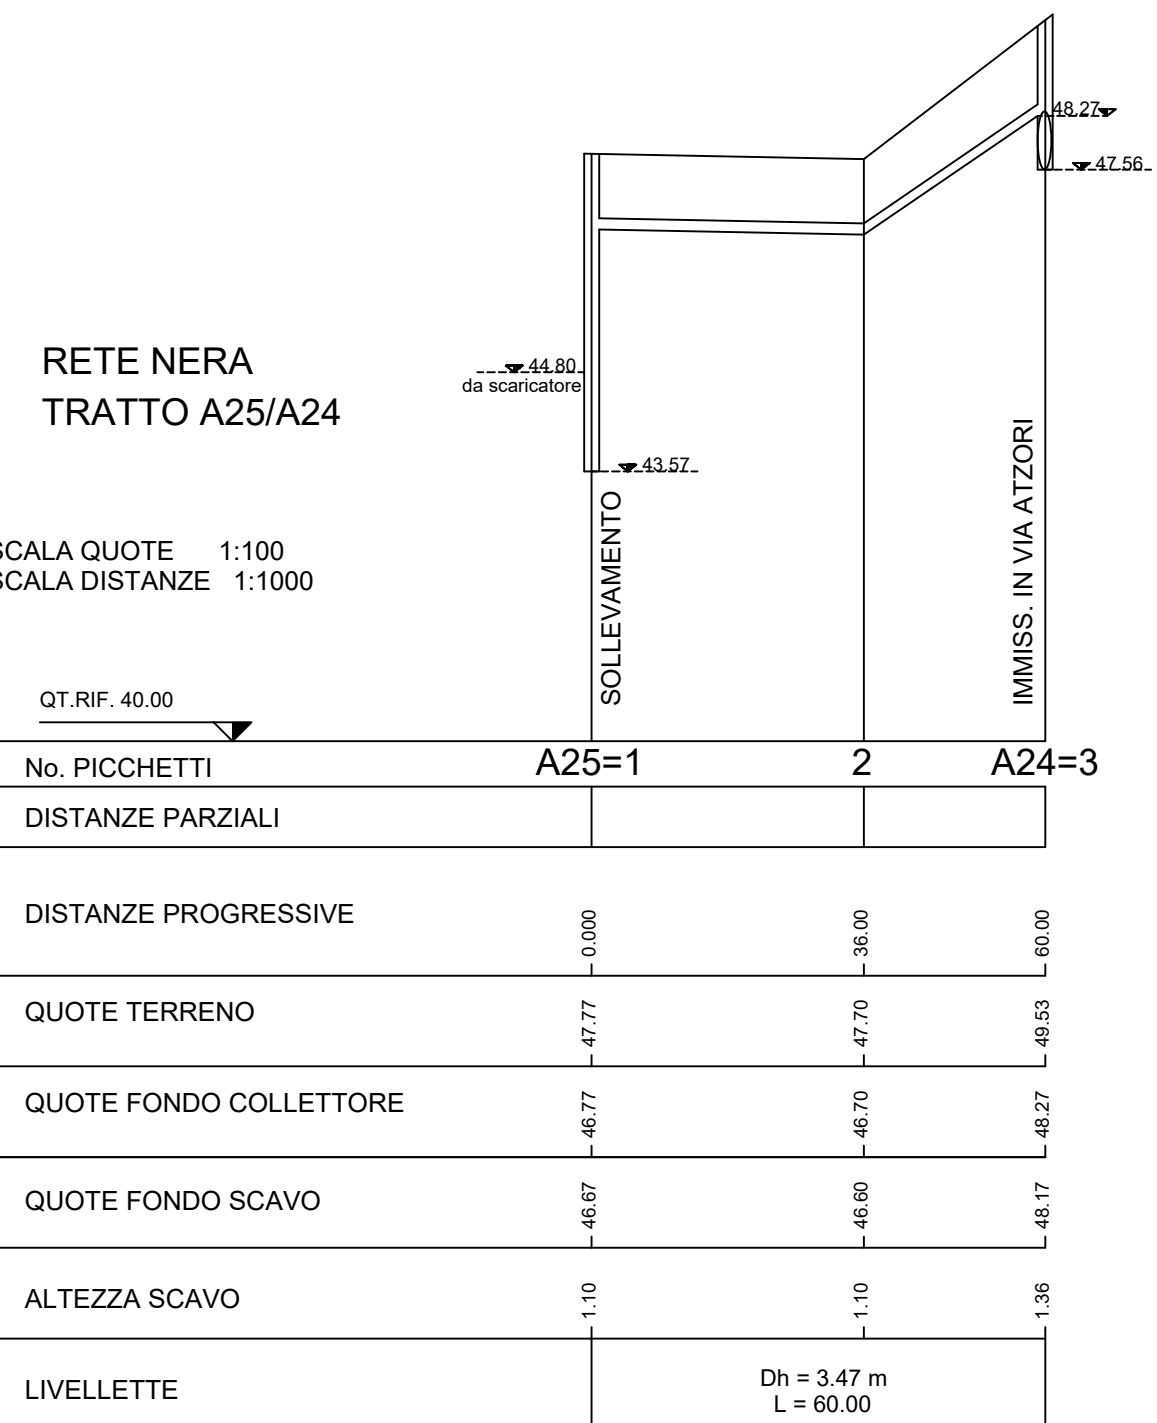

	RETE MISTA ESISTENTE
	SCARICATORE ESISTENTE
	IMPIANTO DI SOLLEVAMENTO ESISTENTE
	RETE FOGNARIA DI PROGETTO
	CONDOTTA PREMENTE DI PROGETTO
	SCARICATORE DI PROGETTO
	POZZETTO DI PROGETTO
	NODO DI CONNESSIONE CON RETE ESISTENTE
	VERSO IDRAULICO
	IMPIANTO DI SOLLEVAMENTO DI PROGETTO
	RETE ESISTENTE DA DISMETTERE
	PICCHETTI DI PROGETTO
	QUOTE ALTIMETRICHE
	NODO DI PROGETTO

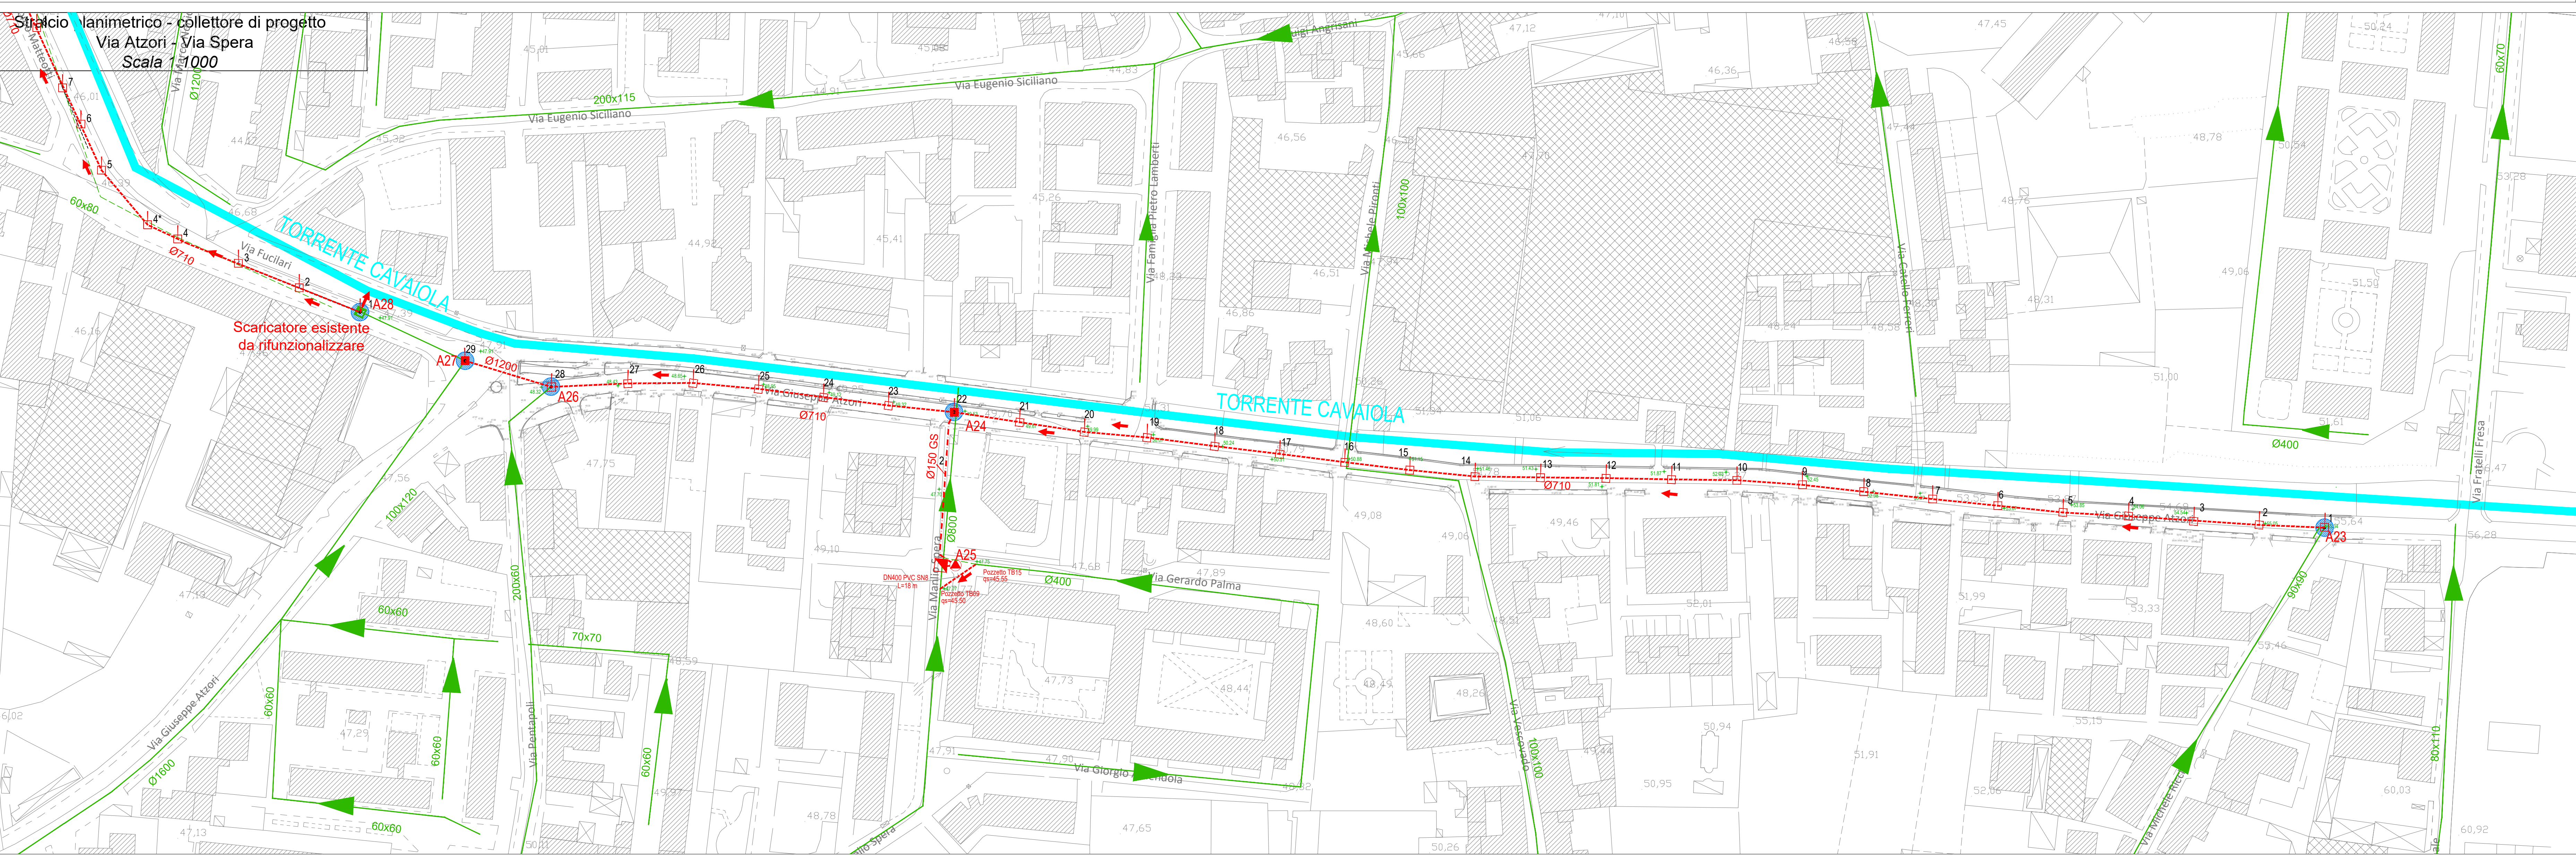

 REGIONE CAMPANIA	Ambito Distrettuale Sarnese Vesuviano <i>Lettura 02/12/2015</i>										
PROTOCOLLO D'INTESA REGIONE CAMPANIA, COMUNE DI NOCERA INFERIORE, ENTE D'AMBITO SARNESE-VESUVIANO, GORI SpA PROT. N. 17853 DEL 19/04/2018											
											
COMUNE DI NOCERA INFERIORE COMPLETAMENTO DELLA RETE FOGNARIA 1° LOTTO - STRALCIO A											
GORI	INT 7308	PROGETTO ESECUTIVO									
Tabella n. Foglio numero ing. Domenico Cesare	Titolo: D3	Data: COLLETORE VIA ATZORI - PREMENTE VIA SPERA Planimetria e profilo longitudinale									
Scale: VARIE	Consistenza: CONSIGLIOENZA	<table border="1" style="width: 100%; border-collapse: collapse;"> <tr> <th style="width: 60%;">Revisione:</th> <th style="width: 20%;">Materia della revisione</th> <th style="width: 20%;">Data</th> </tr> <tr> <td style="height: 40px;"></td> <td>EMENDAZIONE PER APPROVAZIONE</td> <td>Schiarito 2019</td> </tr> <tr> <td style="height: 40px;"></td> <td></td> <td></td> </tr> </table>	Revisione:	Materia della revisione	Data		EMENDAZIONE PER APPROVAZIONE	Schiarito 2019			
Revisione:	Materia della revisione	Data									
	EMENDAZIONE PER APPROVAZIONE	Schiarito 2019									
Ing. DOMENICO CESARE	IL PROGETTISTA ing. Domenico Cesare	IL RUP 									