


Pianta 1:20

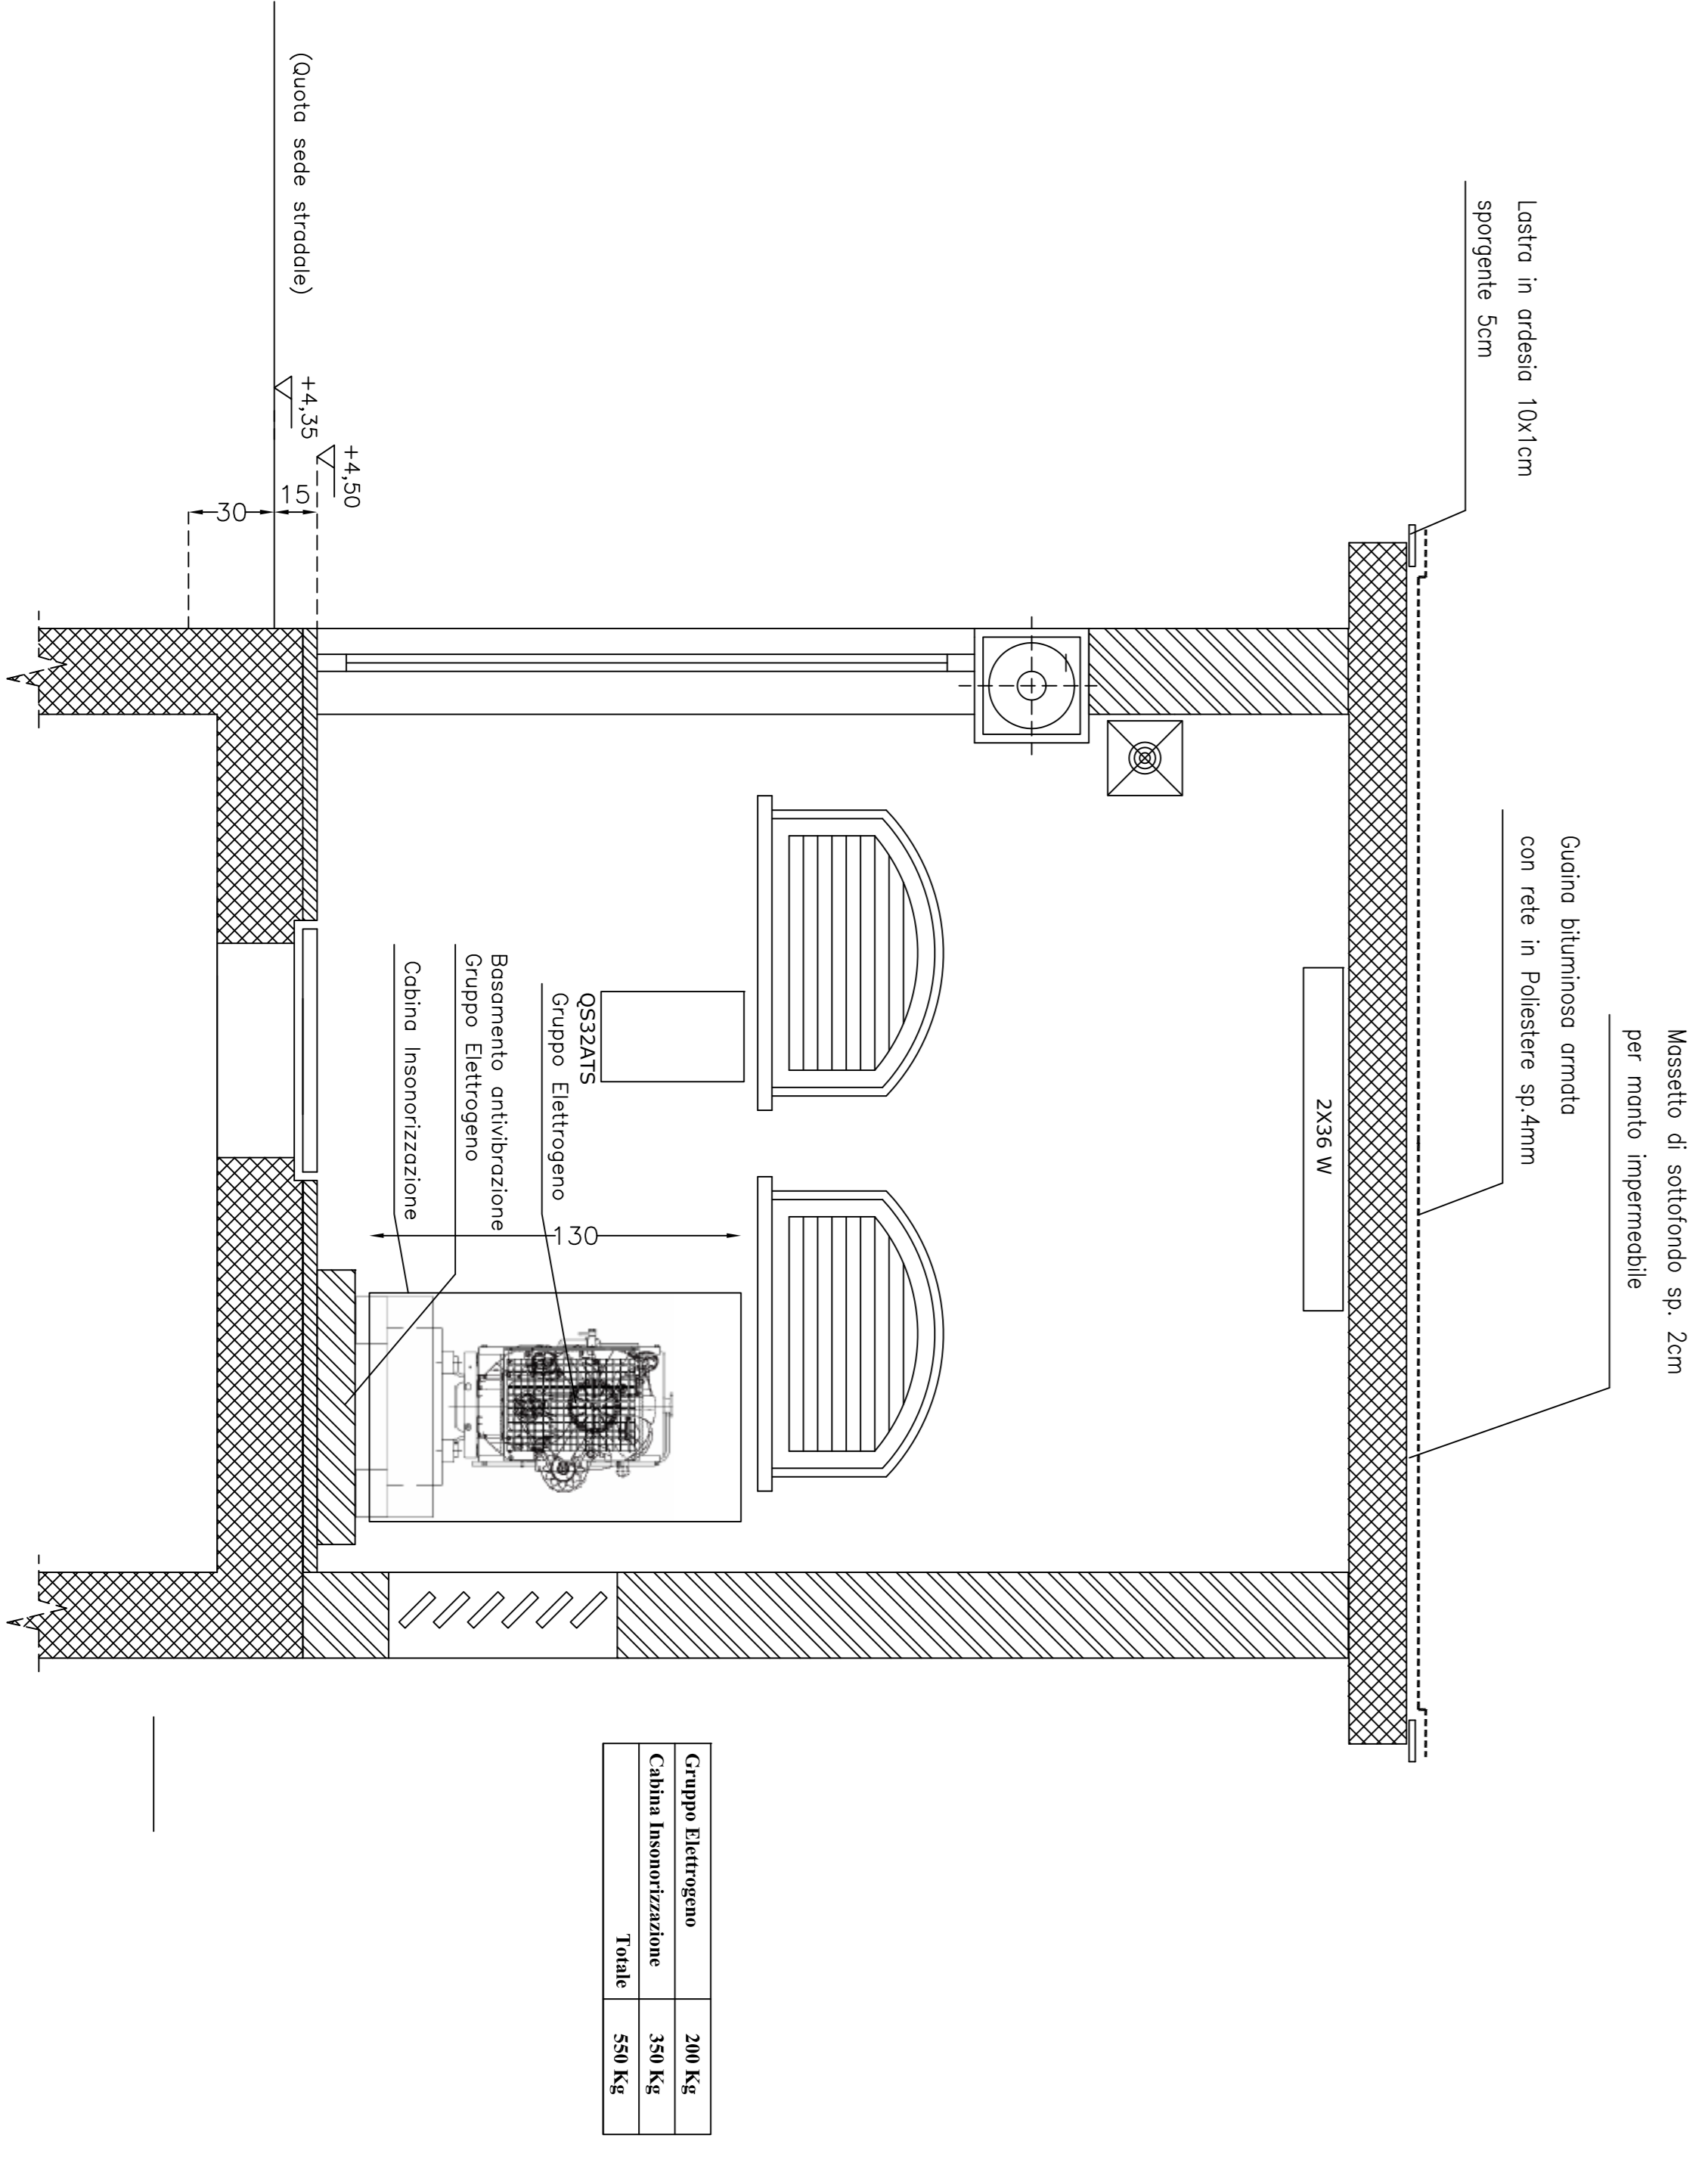

Sez. A-A' 1:20

LEGENDA

	Porta di emergenza in 90° rot. in senso antiorario


COMUNE DI CASTELLAMMARE DI STABIA
REALIZZAZIONE RETE FOGNARIA
BACINO DI VIA FONTANELLE

PROGETTO ESECUTIVO

INT 7261

F4

STAZIONE DI SOLLEVAMENTO "CASTIGNARO"
Lavori impianti definiti

GRUPPO ELETTROGENO
