


PROFILO LONGITUDINALE


COMUNE	BRUSCIANO
TOPONOMASTICA	VIA GOBETTI
TUBAZIONE	Tubazione PVC SN8 DN315 (Tubazione inghisata con misto cementato)
PAVIMENTAZIONI	Conglomerato bituminoso
CARATTERISTICHE IDRAULICHE	Qmax=0,035mc/sec - GR=73.60 % - Qmin=0,16 l/sec - Vmin=0,14 m/sec

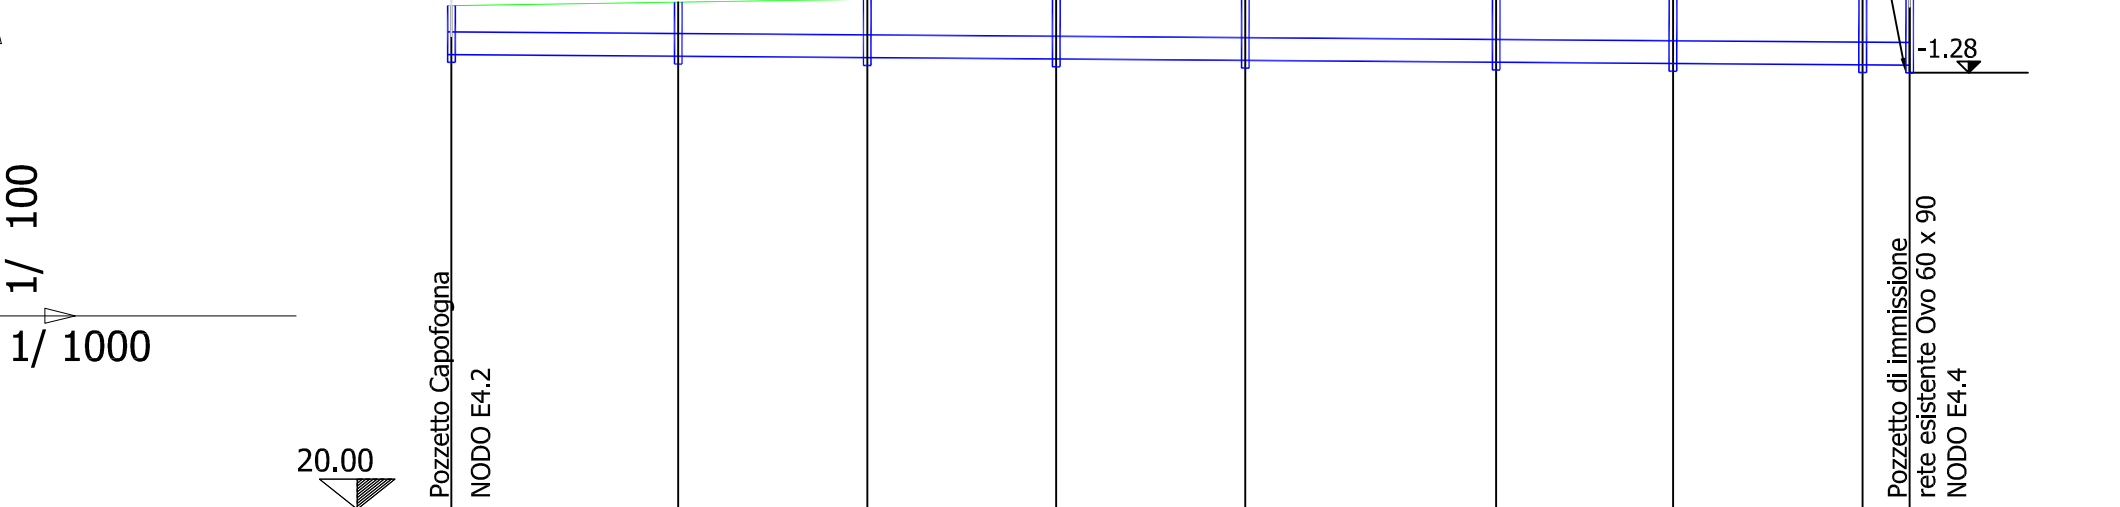

PICCHETTI	01	02	03	04	05	06	07	08	09
DISTANZE PARZIALI	30.00	25.00	25.00	25.00	33.20	23.39	25.09	6.22	
DISTANZE PROGRESSIVE	00.00	30.00	55.00	80.00	105.00	138.20	161.59	186.68	192.90
QUOTA TERRENO	26.66	26.71	26.75	26.78	26.82	26.87	26.90	27.07	27.05
QUOTA SCORRIMENTO	26.01	25.99	25.97	25.95	25.94	25.91	25.90	25.88	25.87
ALTEZZA SCORRIMENTO	0.65	0.72	0.78	0.83	0.88	0.96	1.00	1.19	1.18
ALTEZZA SCAVO	0.80	0.87	0.93	0.98	1.03	1.11	1.15	1.34	1.33

L=192.90 m Δ=0.14 i=0.001

STRALCIO PLANIMETRICO
Scala 1:500

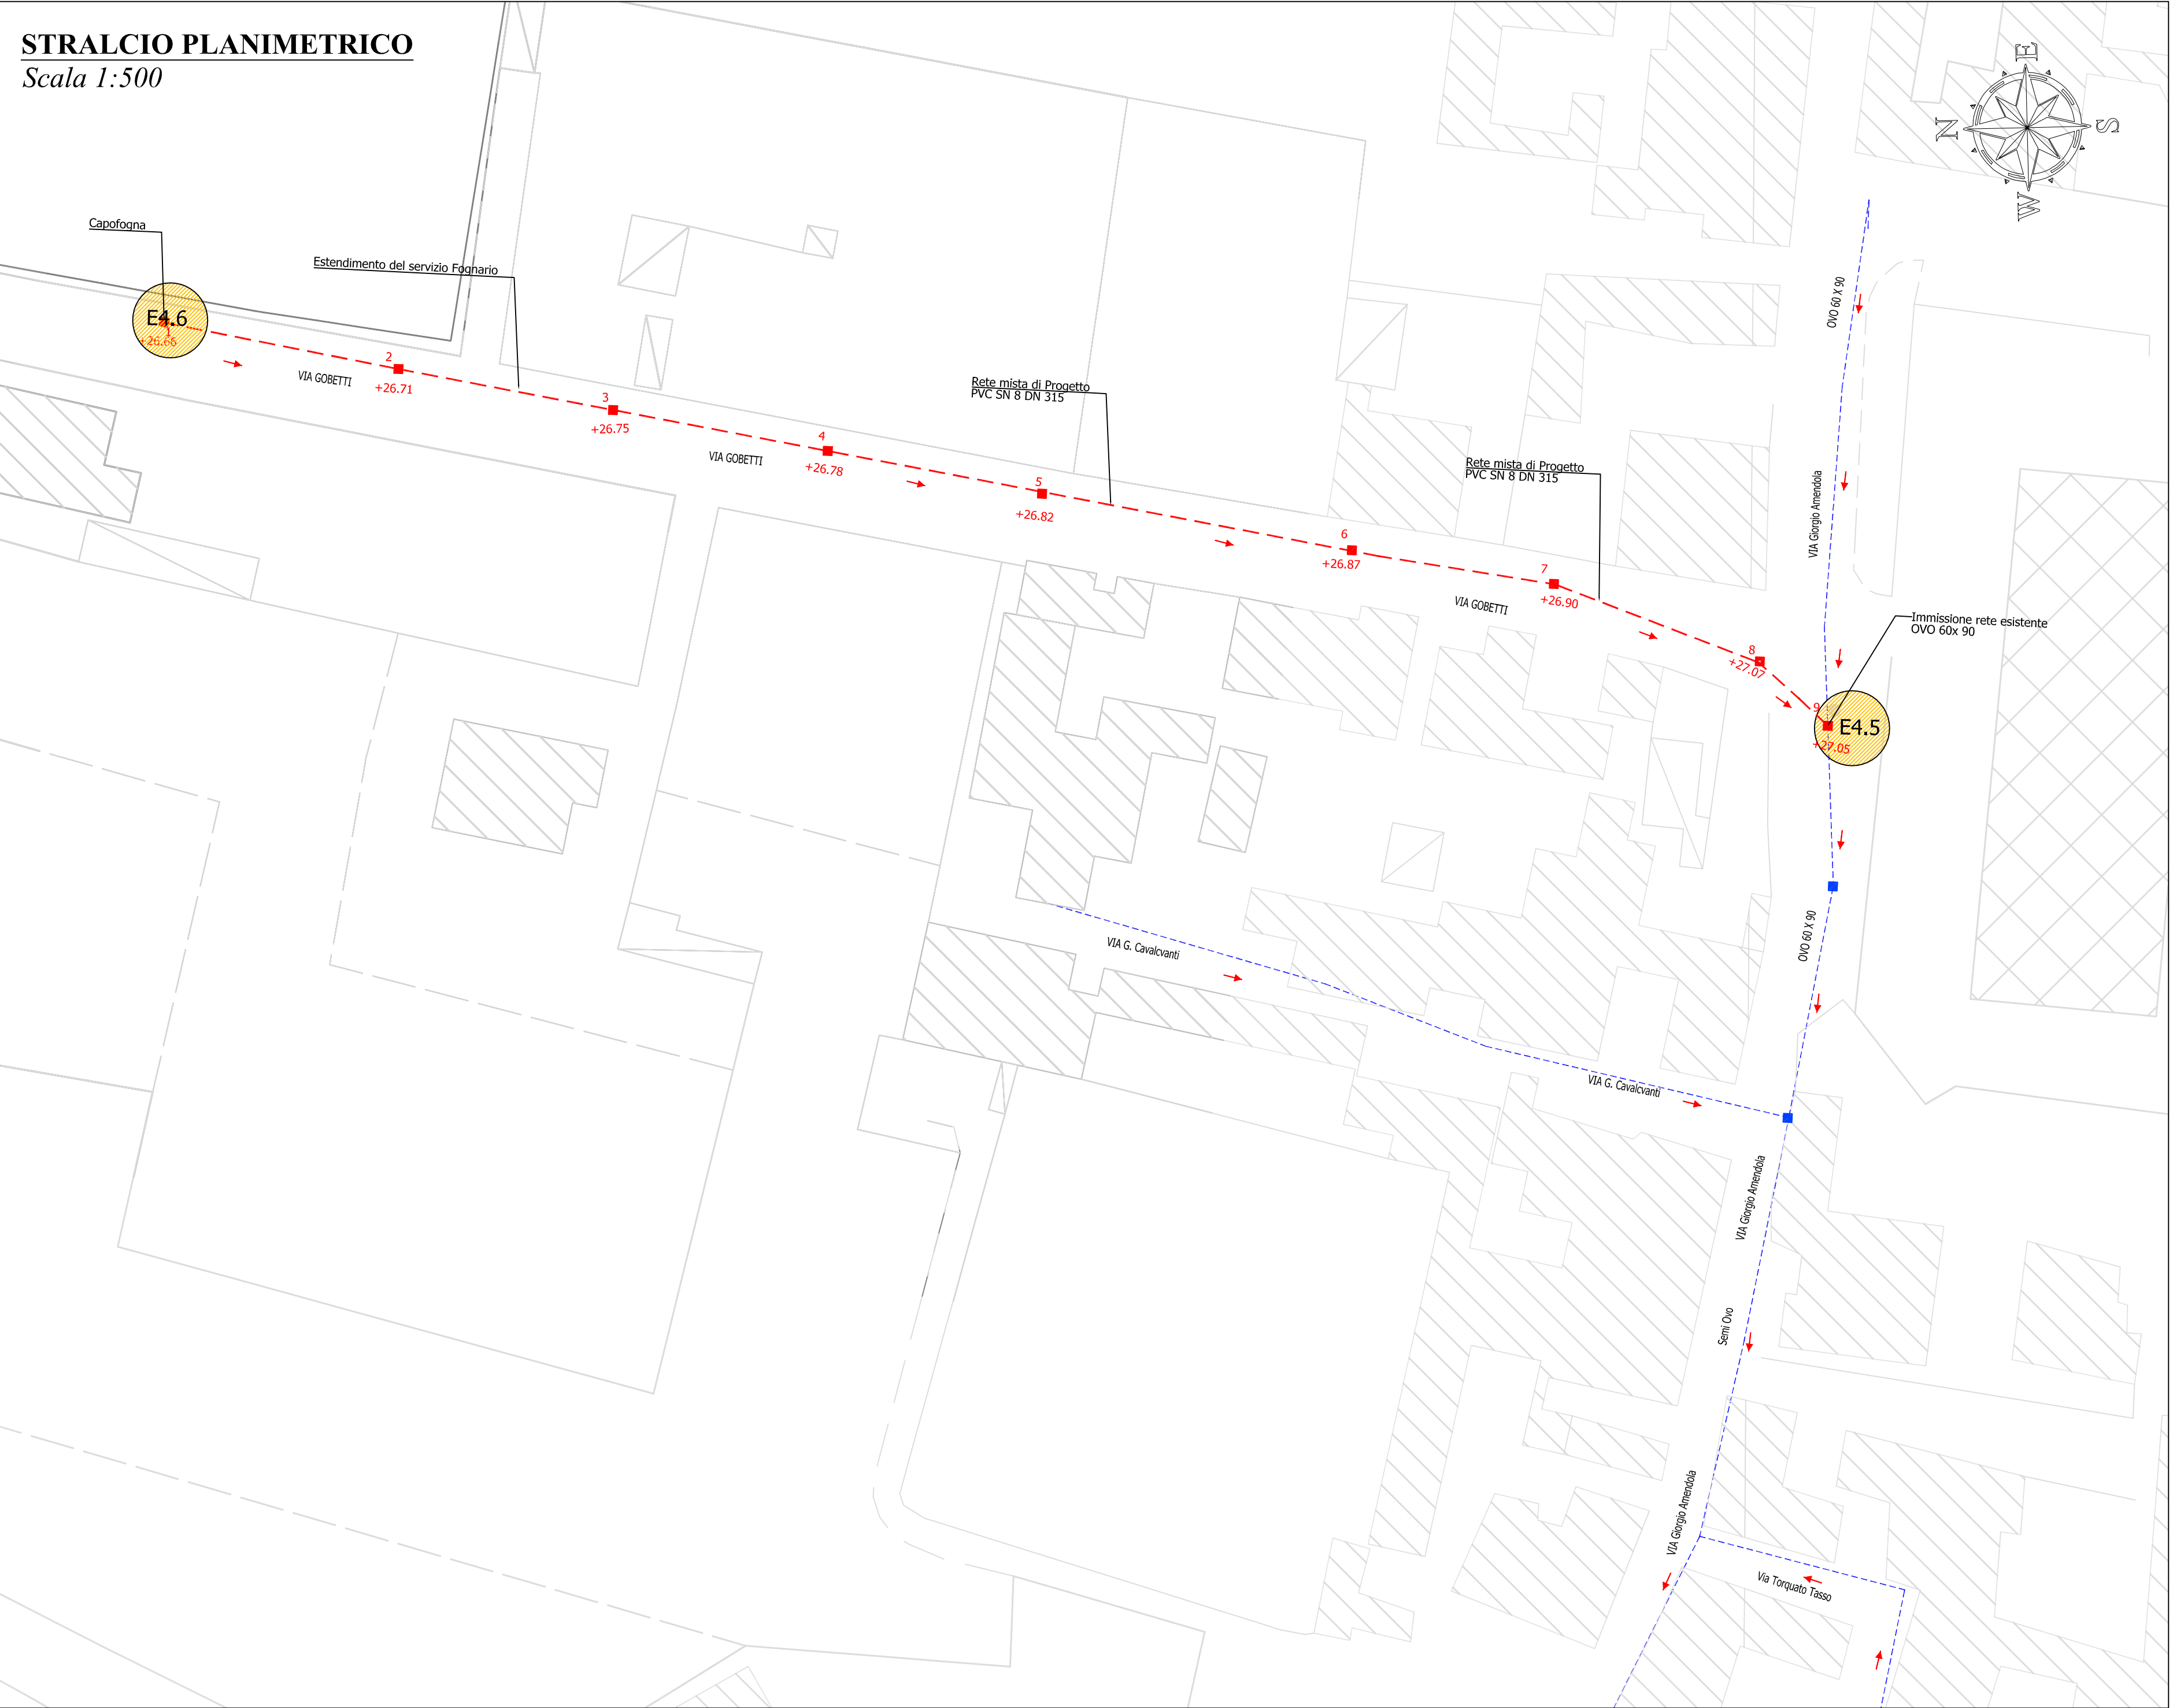

LEGENDA

- Rete esistente
- Rete fognaria di progetto
- Alveo a cielo aperto
- Alveo tombato
- Verso idraulico
- Pozzetto rete di progetto
- Pozzetto rete esistente
- Punti rilevati
- +175.00 Quote terreno rilevate
- Nodo idraulico



Ambito Distrettuale Sarnese Vesuviano
Legge 02/12/2015



OPERA FINANZIATA A VALERE SULLE RISORSE DEL FSC
DI CUI ALLA DELIBERAZIONE CIPE 79/2012

OBIETTIVO DI SERVIZIO
"TUTELARE E MIGLIORARE LA QUALITA'
DELL' AMBIENTE, IN RELAZIONE AL SERVIZIO
IDRICO INTEGRATO"
Deliberazione Giunta Regionale della Campania n°94 del 09/03/2015

COMUNE DI BRUSCIANO

INTERVENTI PER IL COMPLETAMENTO
ED IL COLLETTAMENTO DELLA RETE FOGNARIA



INGEGNERIA
Il Responsabile
ing. Domenico Cesare

COLLABORATORI
arch. Carmela Consoli
geom. Raimondo Nigges
geom. Vincenzo Gatto

DIRETTORE TECNICO
ing. Antonio De Cicco

DATA
Novembre 2016

INT 7301

Elaborato:

EG.16

Scala:

-/-

Titolo:

Intervento 9
Estendimento/Rifacimento della rete fognaria mista in Via Gobetti
Planimetria di progetto e profilo longitudinale

Revisione

Data

Redatto

Verificato

Approvato

IL PROGETTISTA
ing. Domenico Cesare

IL R.U.P.