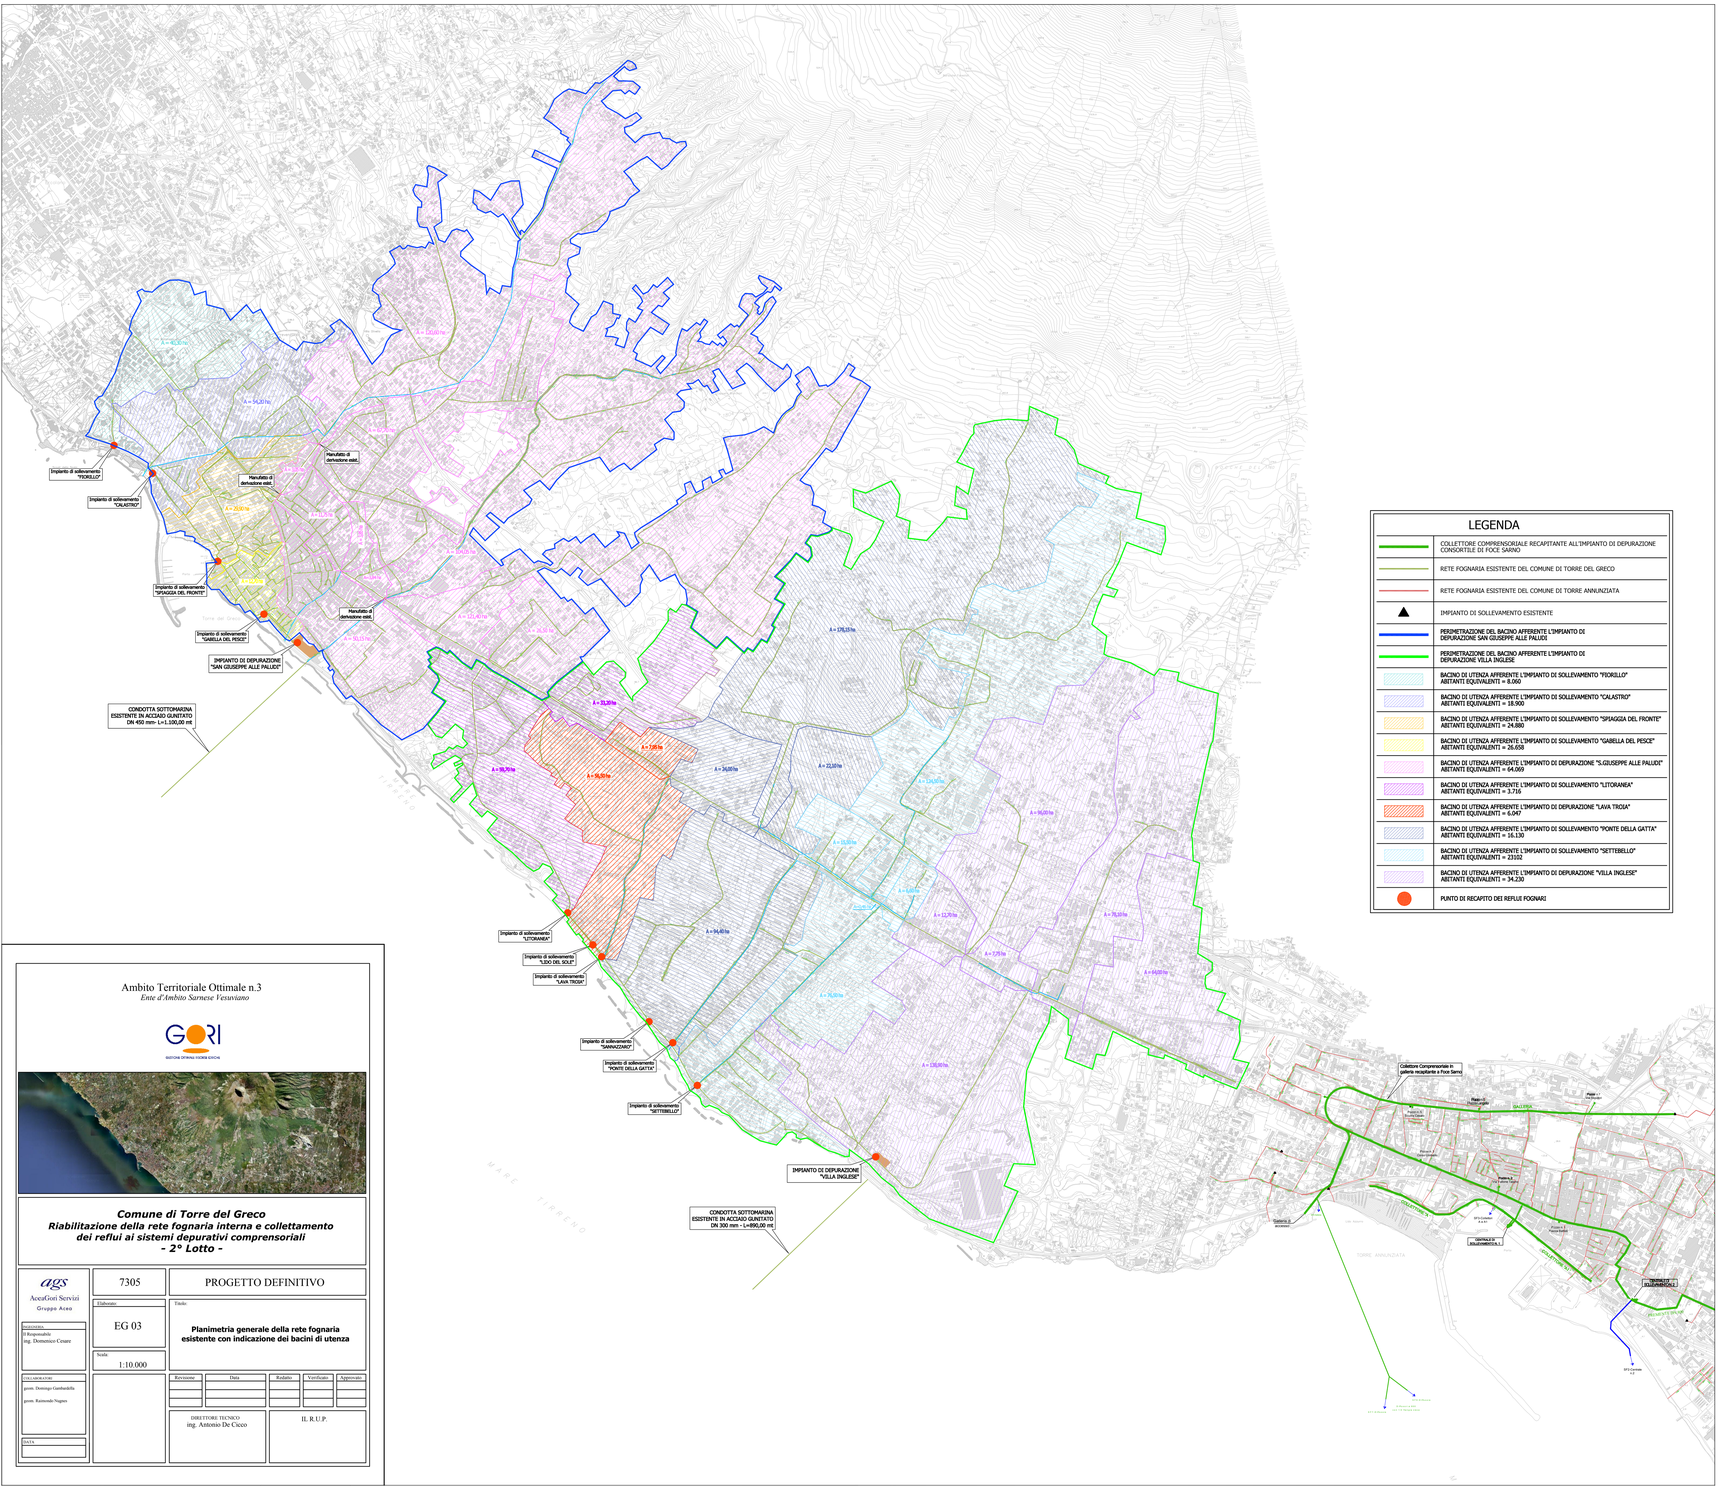
A = 40,80 ha
A = 54,80 ha
A = 20,90 ha
A = 4,70 ha
A = 121,40 ha
A = 50,70 ha
A = 36,90 ha
A = 33,80 ha
A = 7,90 ha
A = 98,90 ha
A = 36,00 ha
A = 22,60 ha
A = 178,10 ha
A = 134,00 ha
A = 96,00 ha
A = 10,80 ha
A = 6,60 ha
A = 12,70 ha
A = 7,70 ha
A = 94,40 ha
A = 70,00 ha
A = 64,00 ha
A = 76,00 ha
A = 135,00 ha
Impianto di sollevamento "FIORILLO"
Impianto di sollevamento "CALASTRO"
Impianto di sollevamento "SPIAGGIA DEL FRONTE"
Impianto di sollevamento "GABELLA DEL PESCE"
Manufatto di derivazione esist.
Manufatto di derivazione esist.
Manufatto di derivazione esist.
IMPIANTO DI DEPURAZIONE "SAN GIUSEPPE ALLE PALUDI"
CONDOTTA SOTTOMARINA ESISTENTE IN ACCIAIO GUNITATO DN 450 mm- L=1.100,00 mt
Impianto di sollevamento "LITORANEA"
Impianto di sollevamento "LIDO DEL SOLE"
Impianto di sollevamento "LAVA TROIA"
Impianto di sollevamento "SANNAZZARO"
Impianto di sollevamento "PONTE DELLA GATTA"
Impianto di sollevamento "SETTEBELLO"
IMPIANTO DI DEPURAZIONE "VILLA INGLESE"
CONDOTTA SOTTOMARINA ESISTENTE IN ACCIAIO GUNITATO DN 300 mm - L=890,00 mt
MARE TIRRENO
Collettore Comprensoriale in galleria recapitante a Foce Sarno
GALVERA
TORRE ANNUNZIATA
SOLLEVAMENTO 1
