

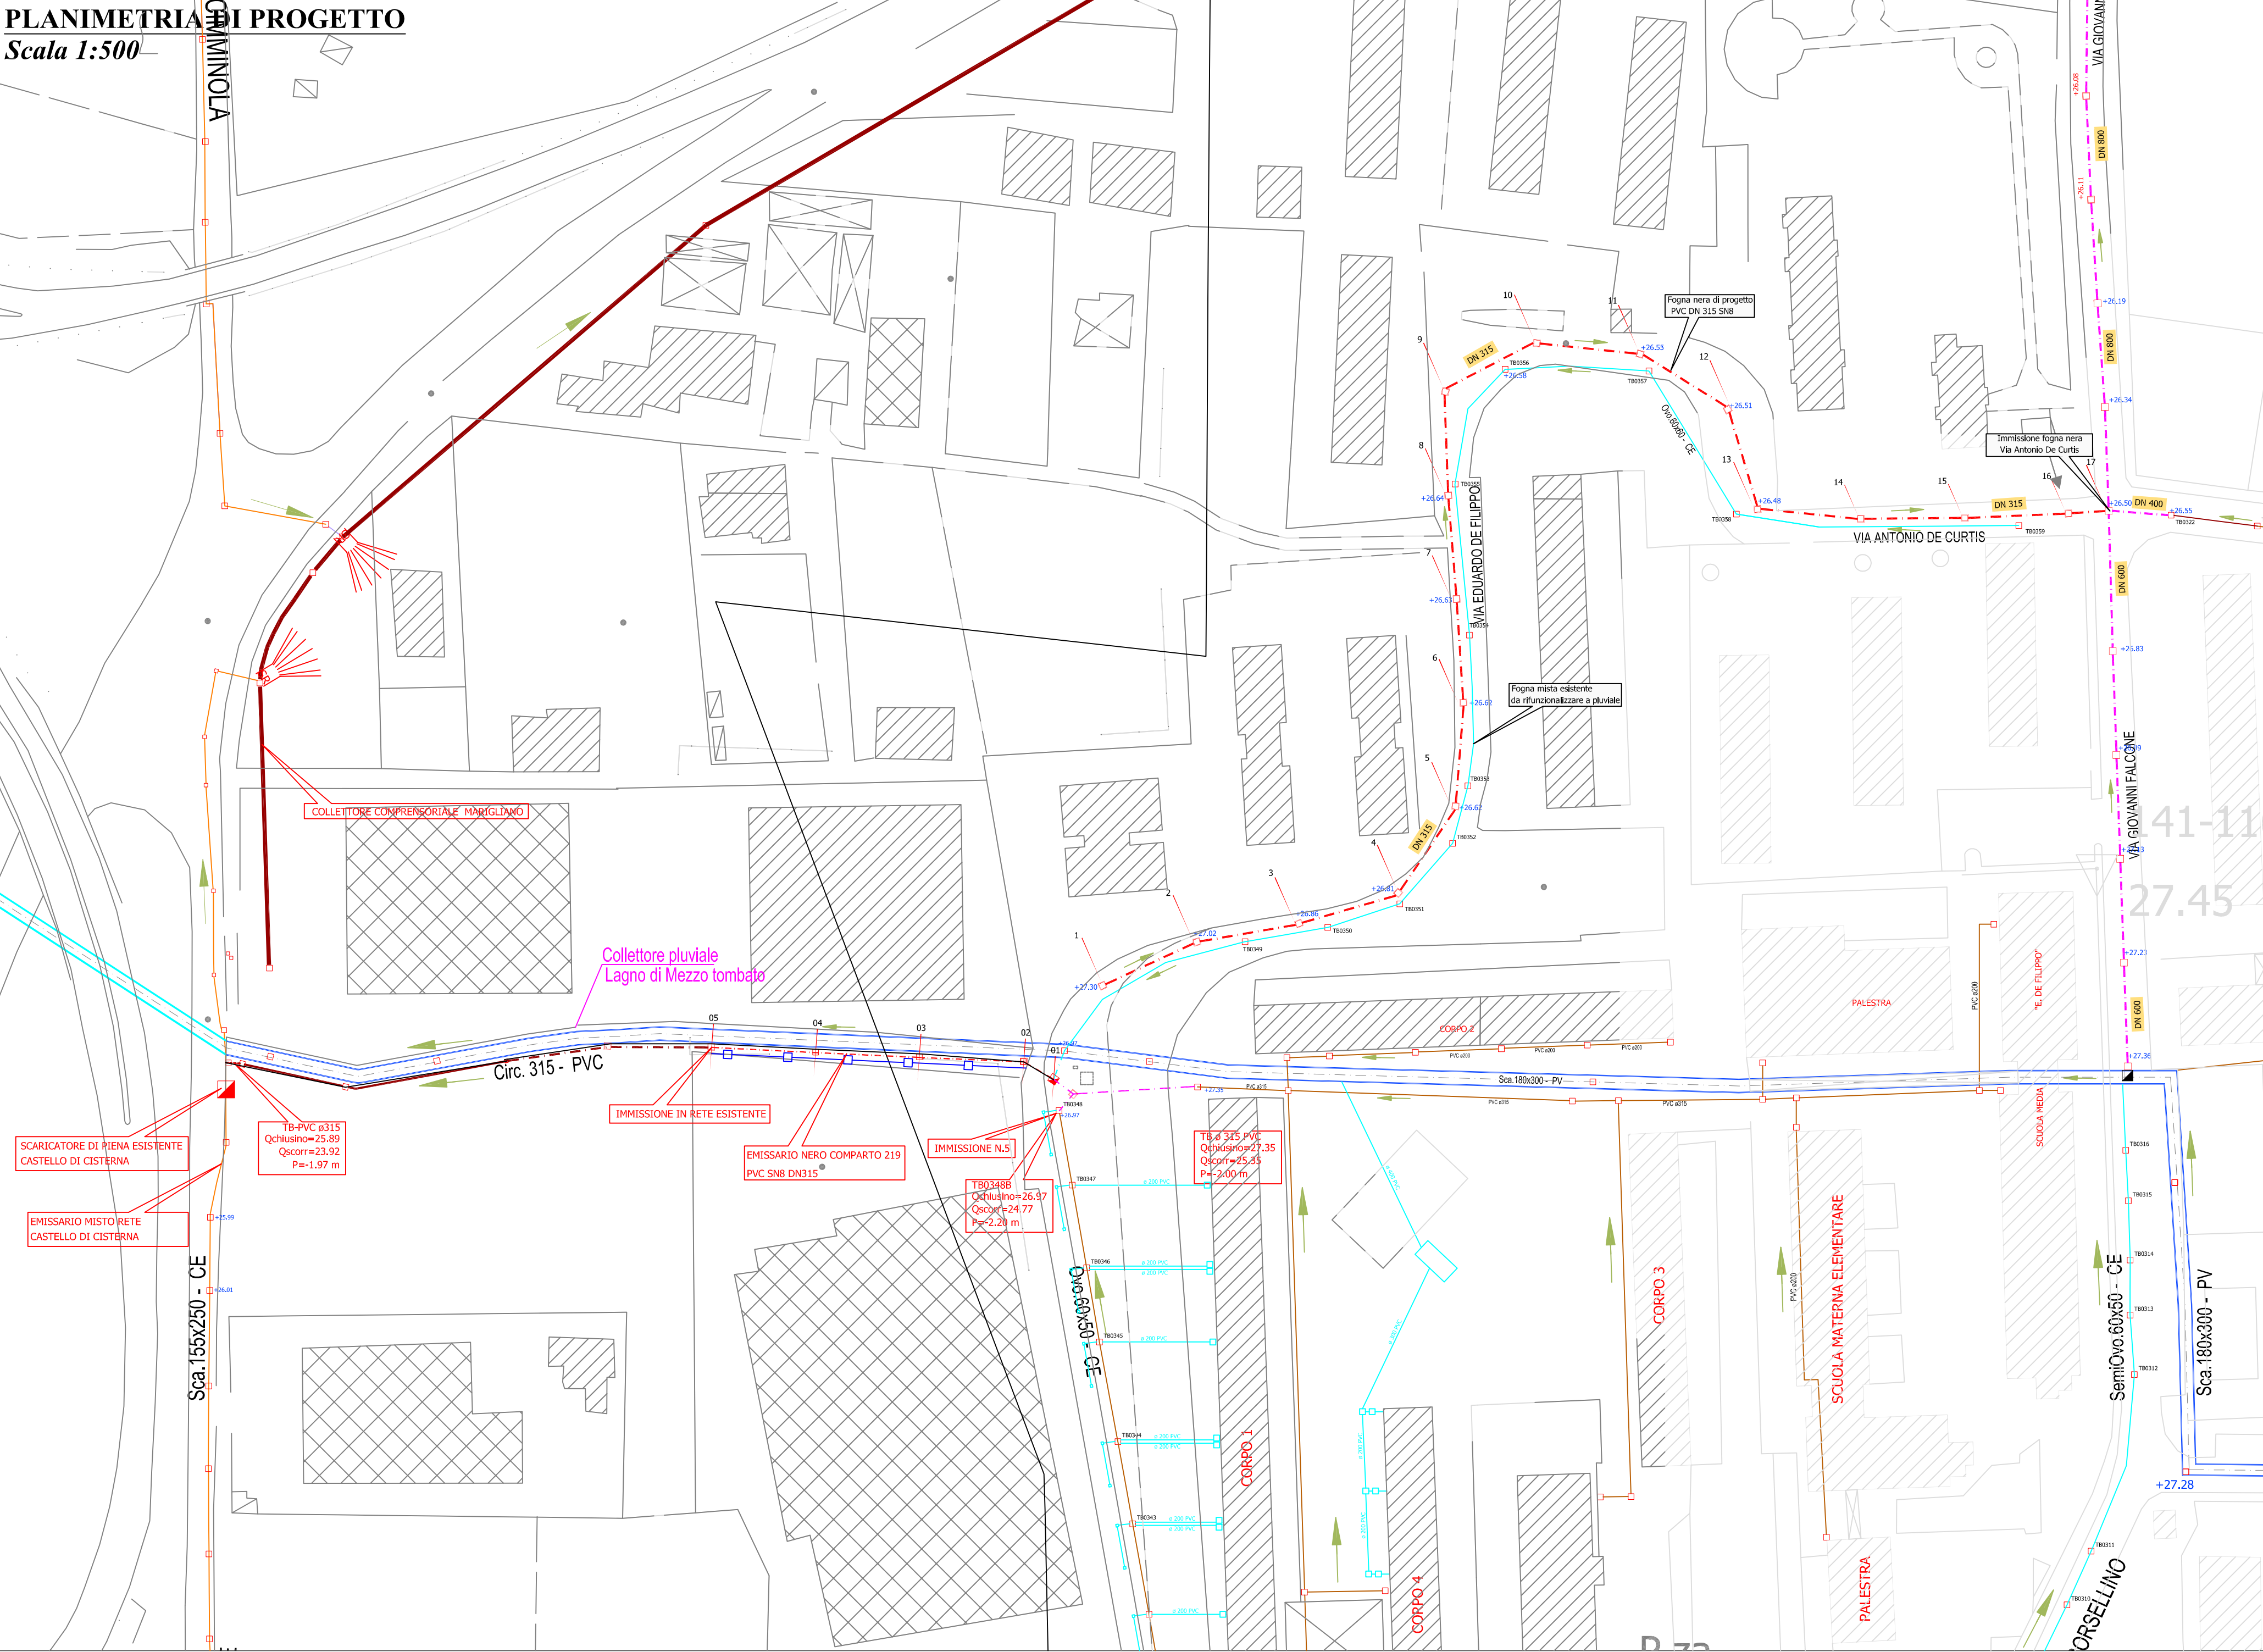


PLANIMETRIA DI PROGETTO
Scala 1:500

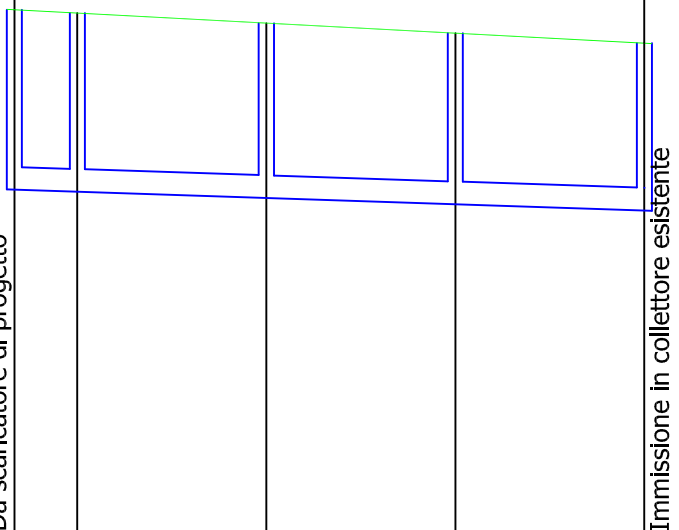


COMUNE	Brusciano
TUBAZIONE	Tubazione PVC SN8 DN315
PAVIMENTAZIONI	Misto cementato
CARATTERISTICHE IDRAULICHE	5Qmn=16,21 l/sec - GR=32,30 % - Qmin=3,24 l/sec - Vmin=0,51 m/sec

Via Semmola
P6 - P8

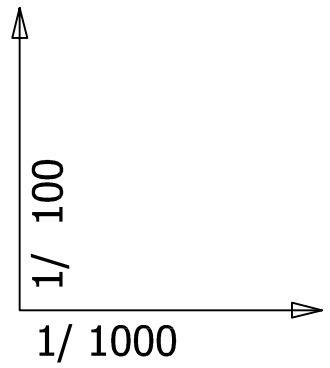

PICCHETTI	01	02	03	04	05
DISTANZE PARZIALI	8.33	25.00	25.00	25.00	
DISTANZE PROGRESSIVE	0.00	8.33	33.30	58.30	83.30
QUOTA TERRENO	26.97	26.92	26.79	26.66	26.52
QUOTA SCORRIMENTO	24.59	24.56	24.48	24.39	24.31
ALTEZZA DA SCORRIMENTO	2.38	2.36	2.31	2.26	2.21
ALTEZZA SCAVO	2.10	2.51	2.46	2.41	2.36
	L=83.30m i=0.002 Δ=0.28m				

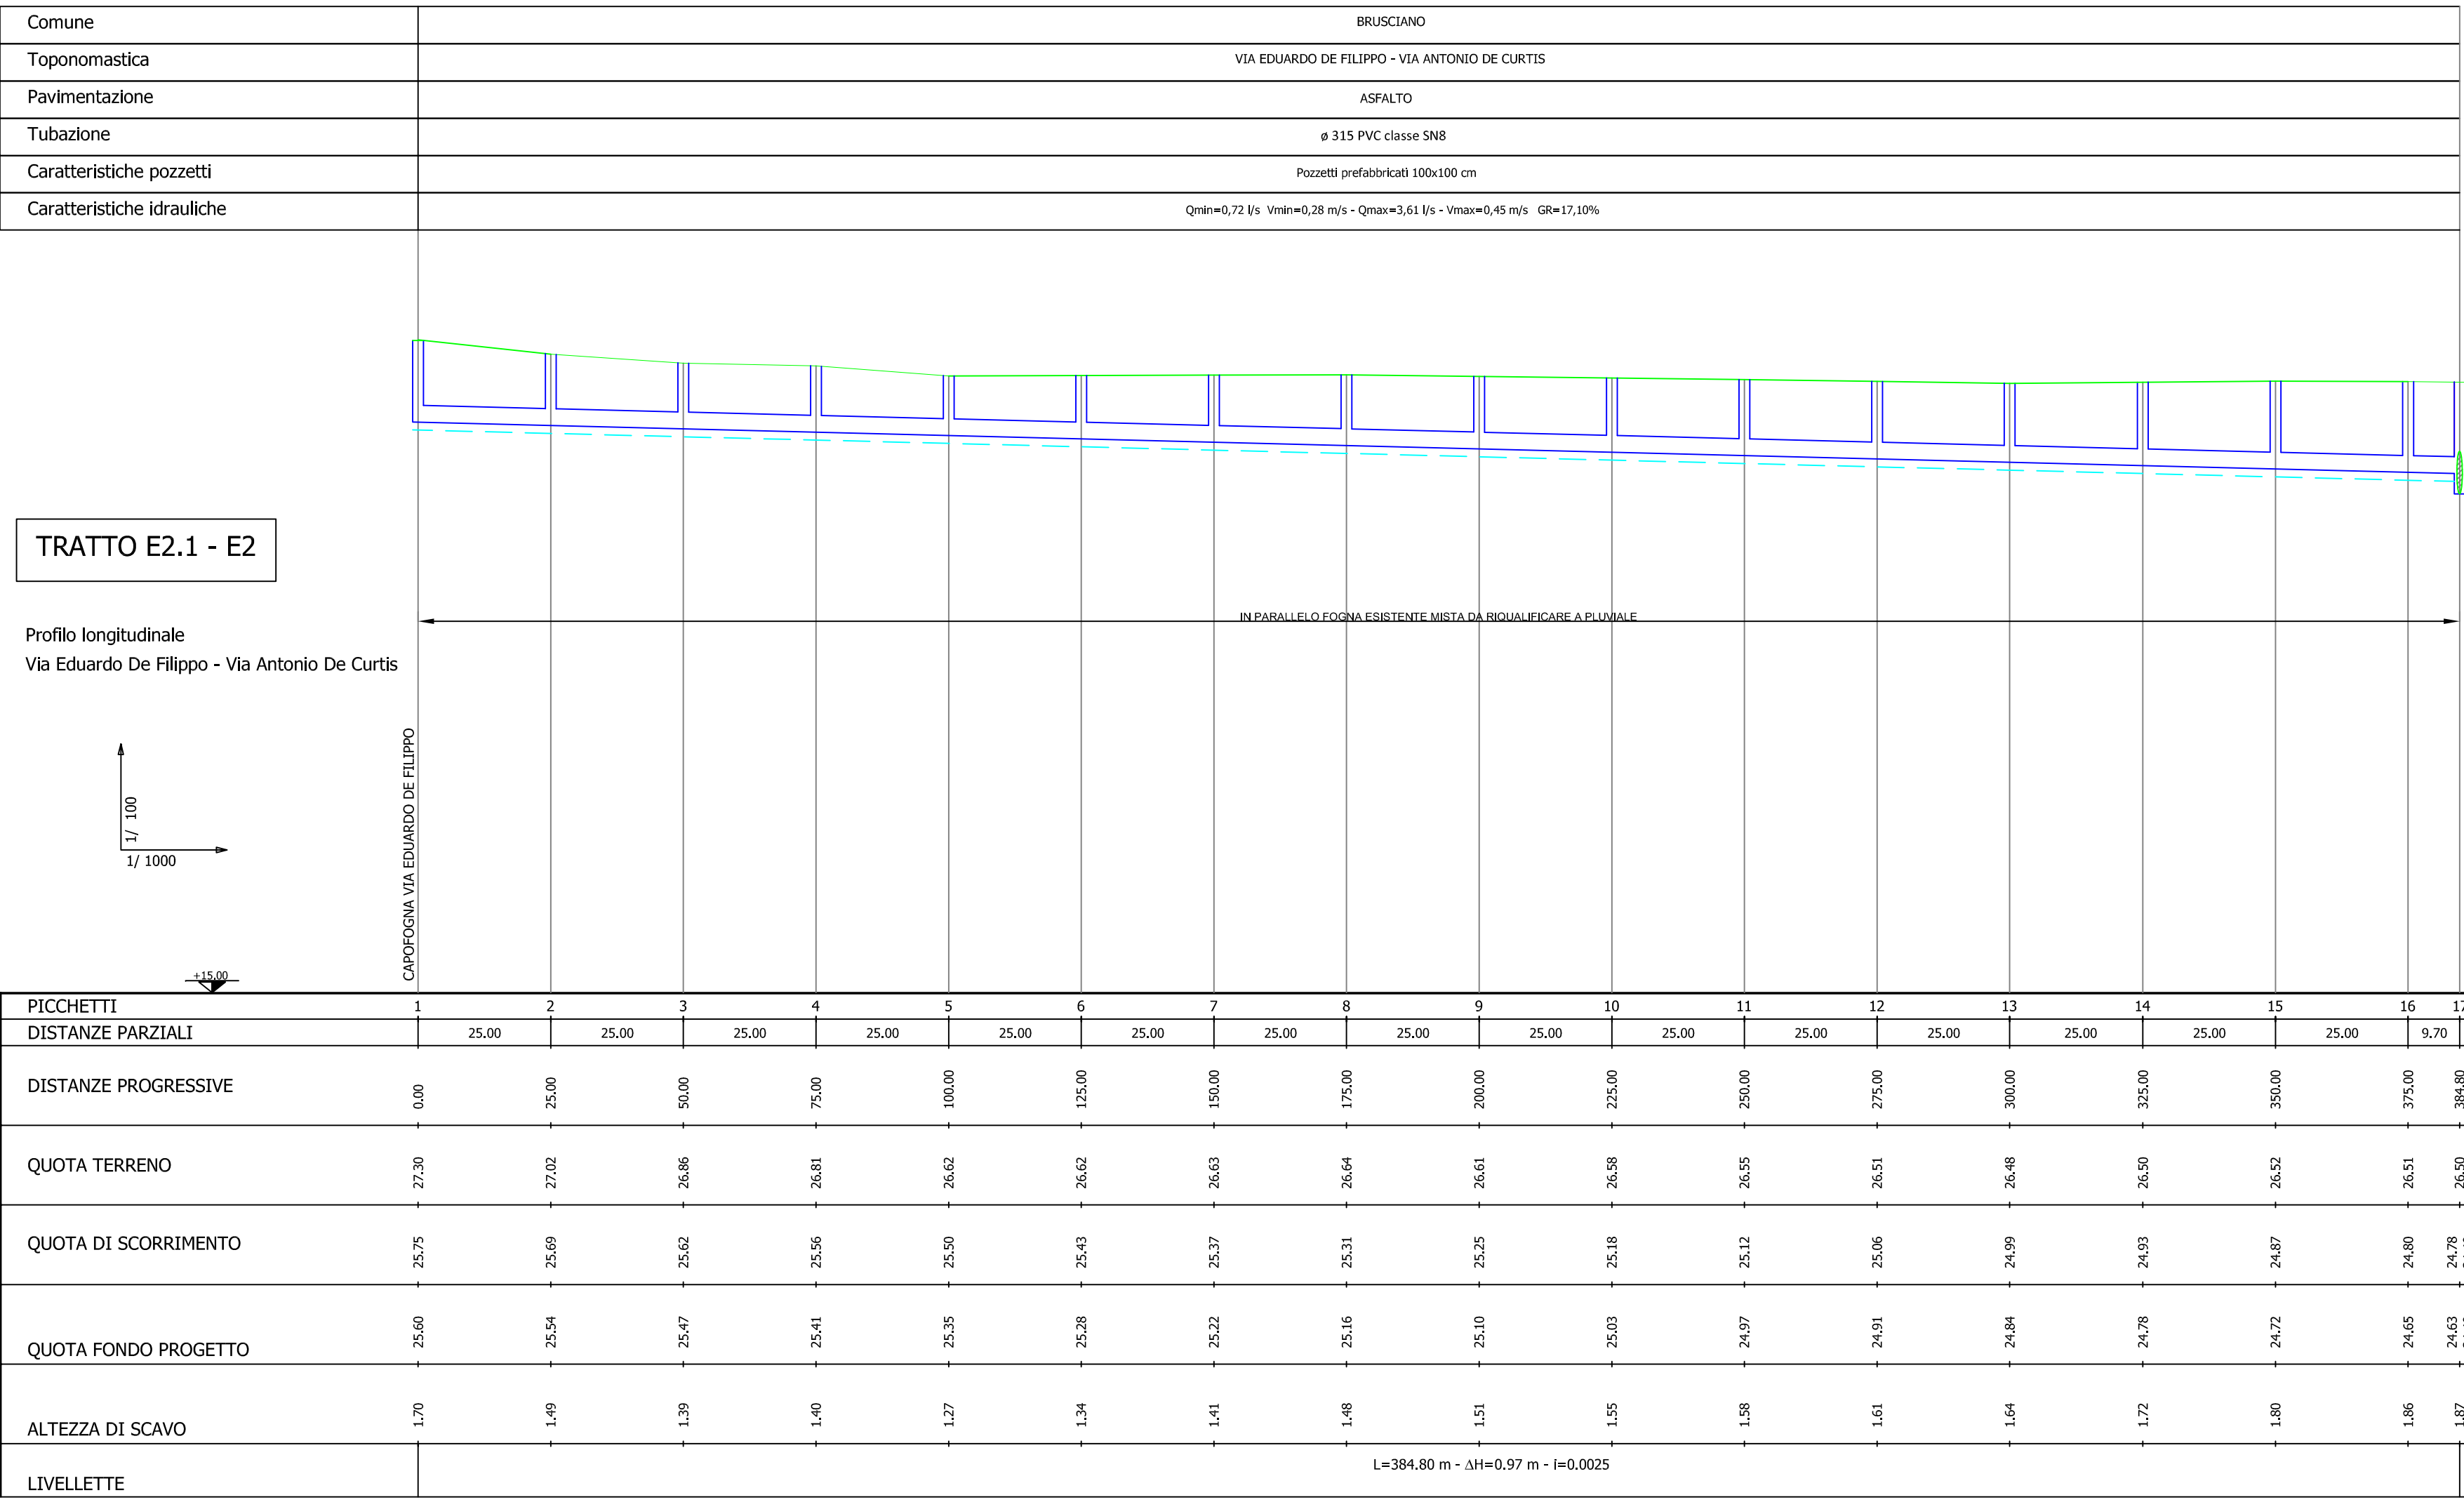

LEGENDA

- RETE FOGNARIA COMUNE DI BRUSCIANO - RECAPITO LAGNO DI MEZZO
- RETE FOGNARIA COMUNE DI BRUSCIANO - RECAPITO COLL. COMPENS.
- RETE FOGNARIA COMUNE DI CASTELLO DI CISTERNA
- COLLETTORE SCATOLARE
- COLLETTORE COMPENSORIALE
- RETE FOGNARIA ACQUE BIANCHE COMUNE DI BRUSCIANO
- LIMITO COMUNALE
- MANUFATTO DI DERIVAZIONE ESISTENTE
- SCARICO REFLUI COLLETTORE COMPENSORIALE
- SCARICO REFLUI IN ALVEO
- RETE FOGNARIA MISTA REALIZZATA IN ALTRO APPALTO
- RETE FOGNARIA NERA DI PROGETTO
- MANUFATTO DI DERIVAZIONE DI PROGETTO
- PICCHETTO
- ETICHETTA FOGNA DI PROGETTO



Ambito Distrettuale Sarnese Vesuviano
Legge 02/12/2015



OPERA FINANZIATA A VALERE SULLE RISORSE DEL FSC
DI CUI ALLA DELIBERAZIONE CIPE 79/2012

OBIETTIVO DI SERVIZIO
"TUTELARE E MIGLIORARE LA QUALITA'
DELL' AMBIENTE, IN RELAZIONE AL SERVIZIO
IDRICO INTEGRATO"
Deliberazione Giunta Regionale della Campania n°94 del 09/03/2015

COMUNE DI BRUSCIANO

INTERVENTI PER IL COMPLETAMENTO
ED IL COLLETTAMENTO DELLA RETE FOGNARIA

ags
Aceagori Servizi
Gruppo Acea

INT 7301

Elaborato:
EG.08

Scala:
1:1.000/1:100

INGEGNERIA
Il Responsabile
ing. Domenico Cesare

COLLABORATORI
geol. Carmela Conzoli
geol. Raimondo Nappes
geol. Vincenzo Gallo

DIRETTORE TECNICO
ing. Antonio De Cicco

DATA
Novembre 2016

Intervento 1
Rifunzionalizzazione collettore scatolare Lagno di Mezzo
Fogna nera di progetto
Via E. De Filippo/ Via A. De Curtis
Emissario nero Comparto 219
Planimetria e profili longitudinali

Revisione	Data	Redatto	Verificato	Approvato

IL PROGETTISTA
ing. Domenico Cesare

IL R.U.P.