
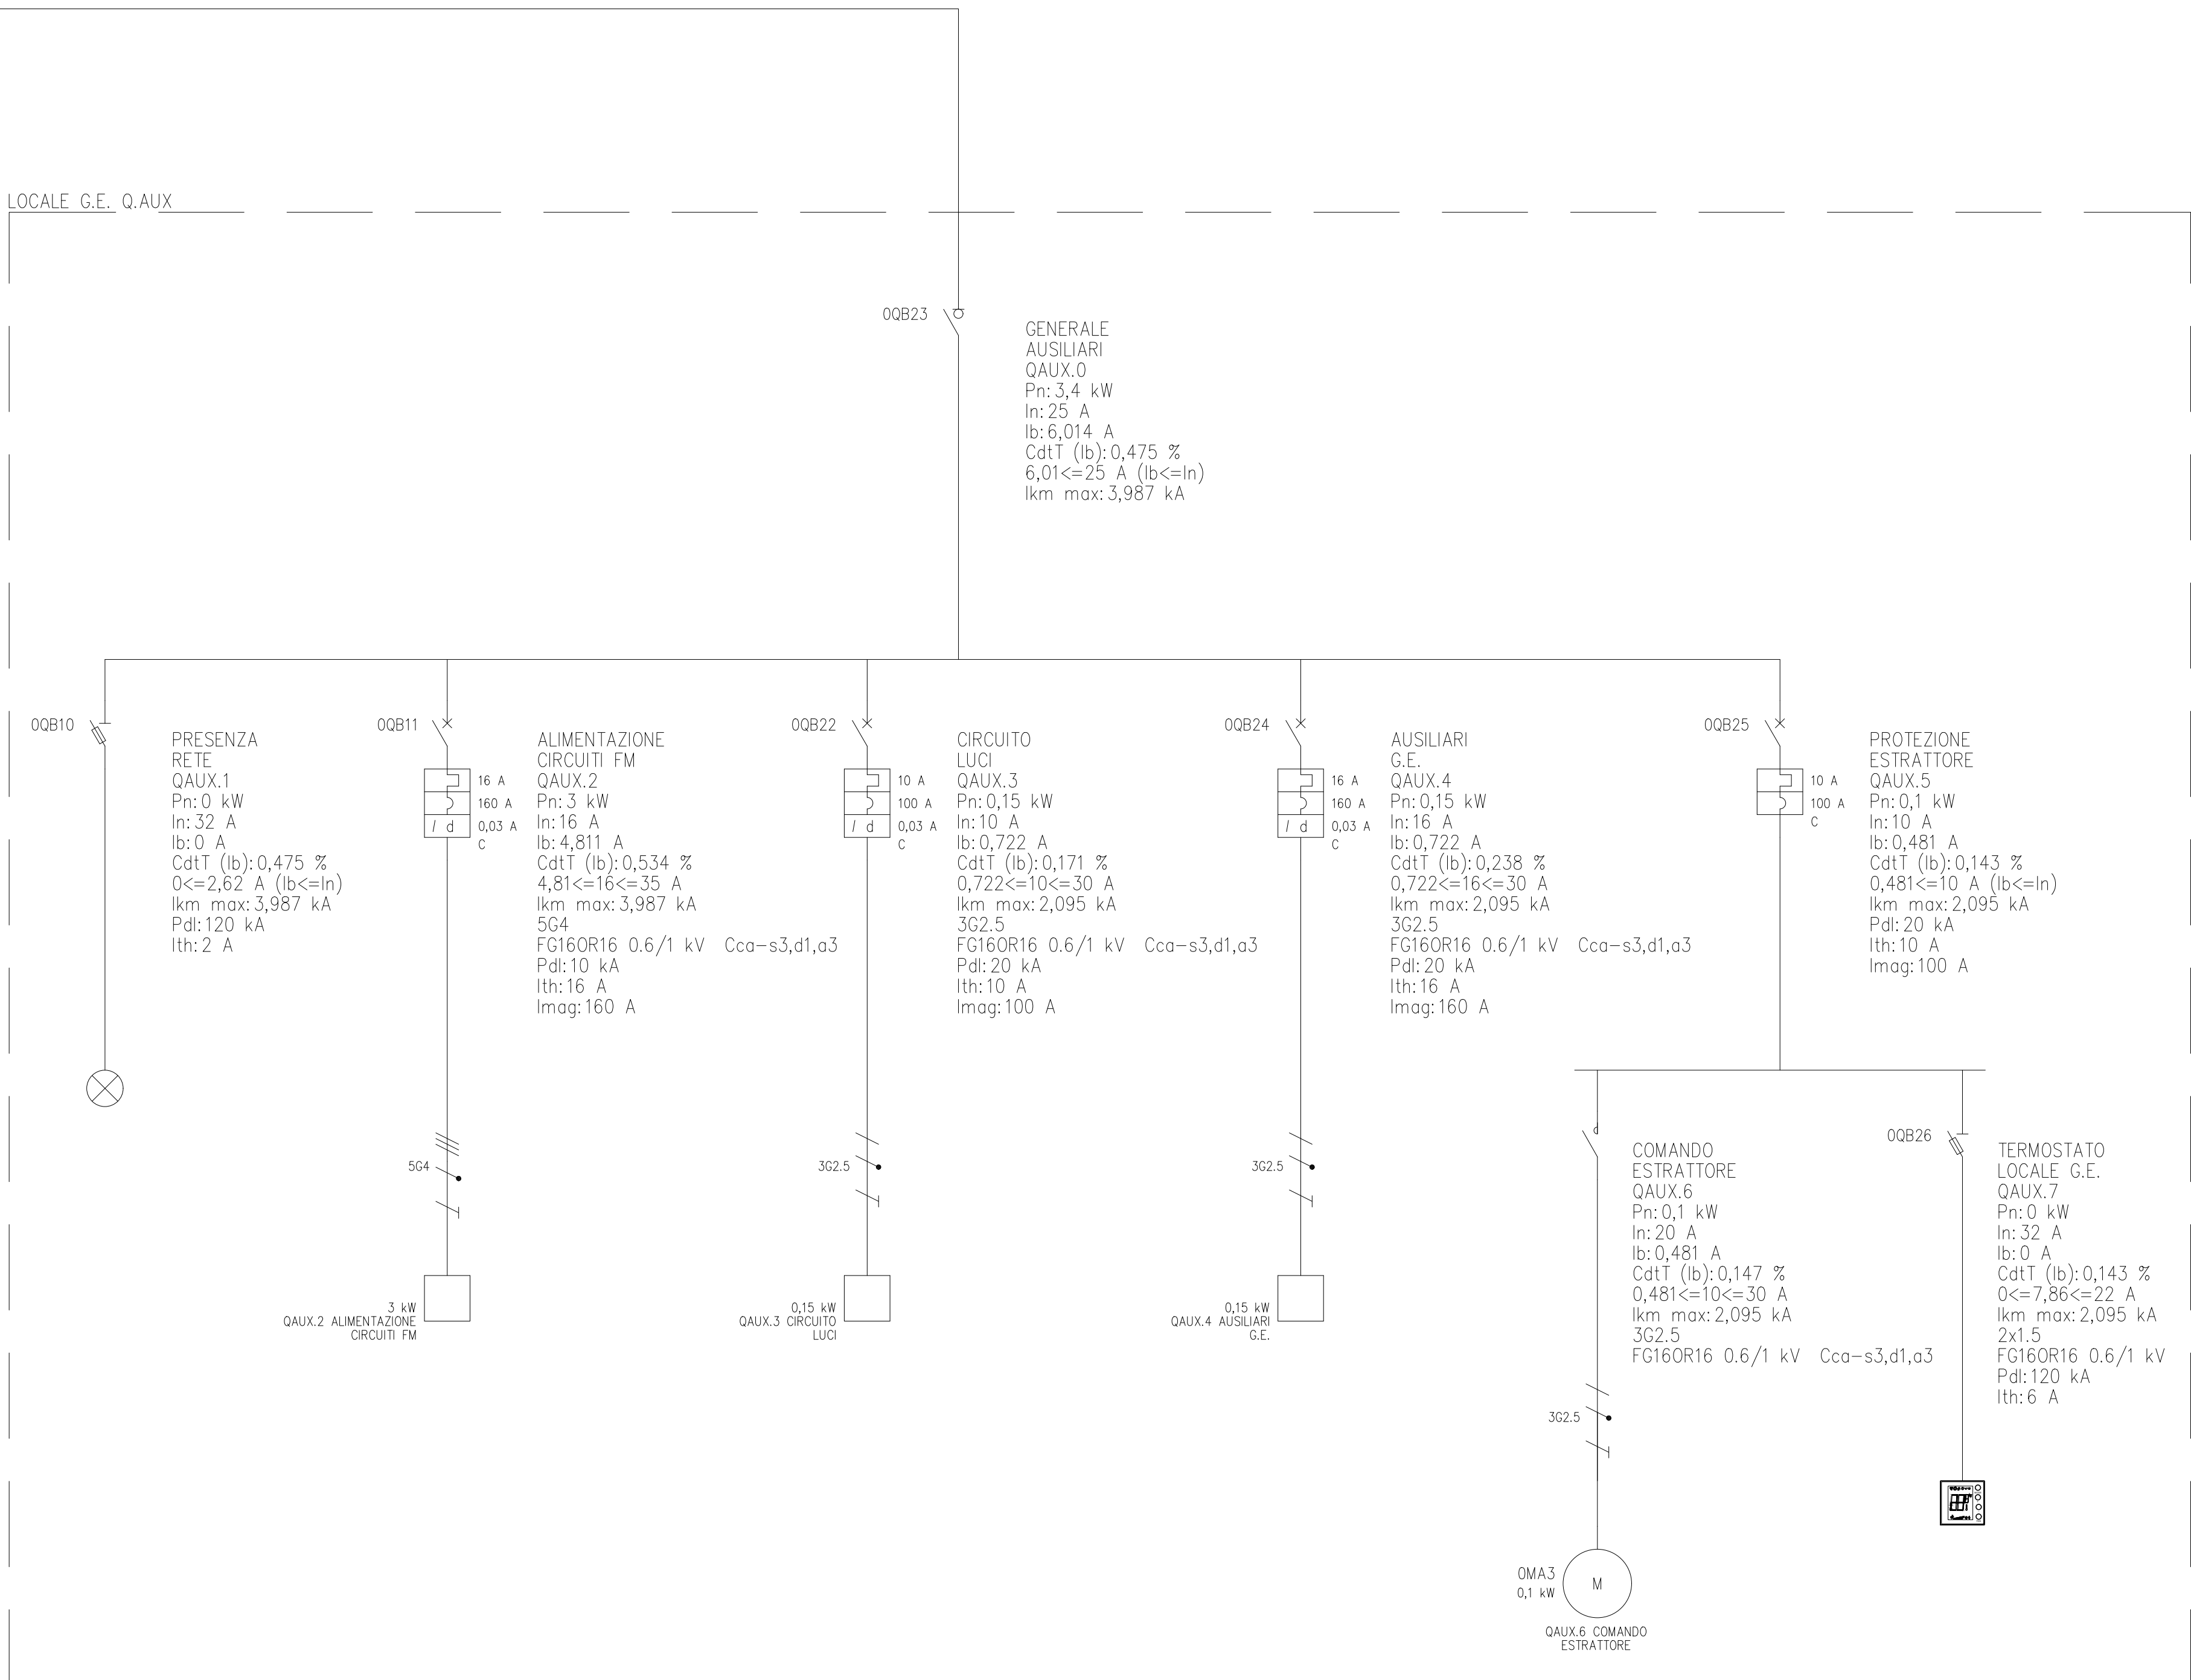
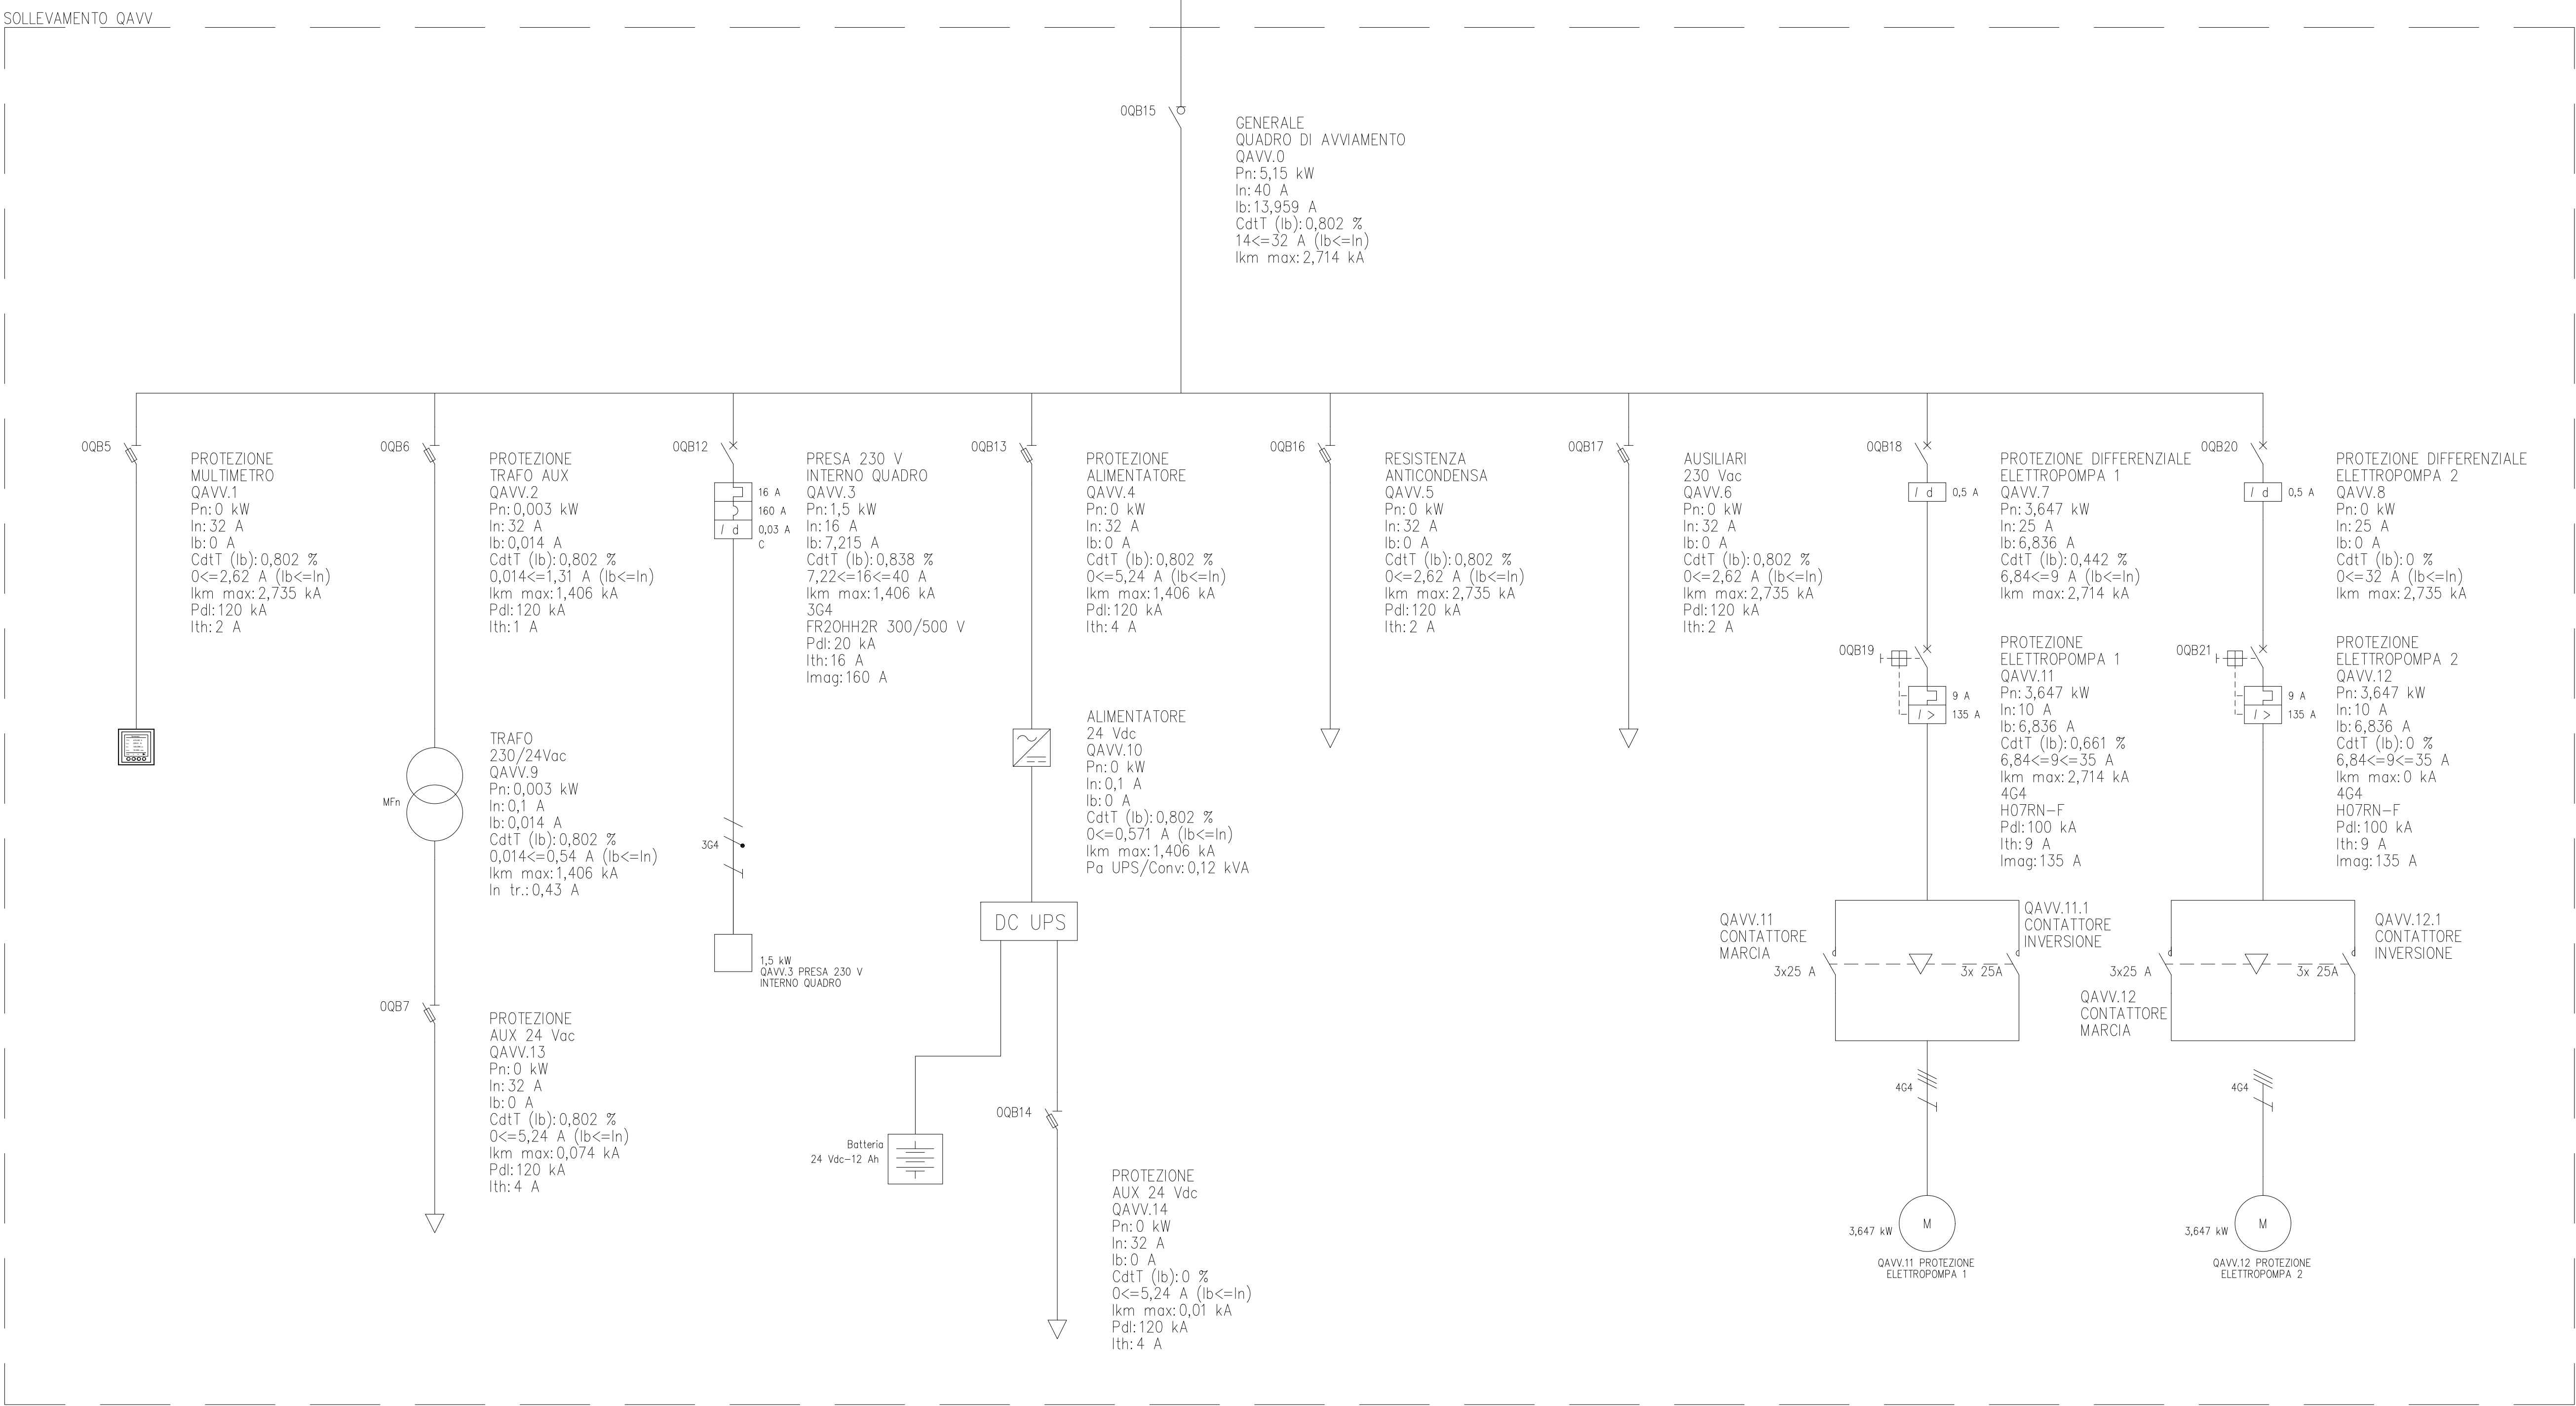
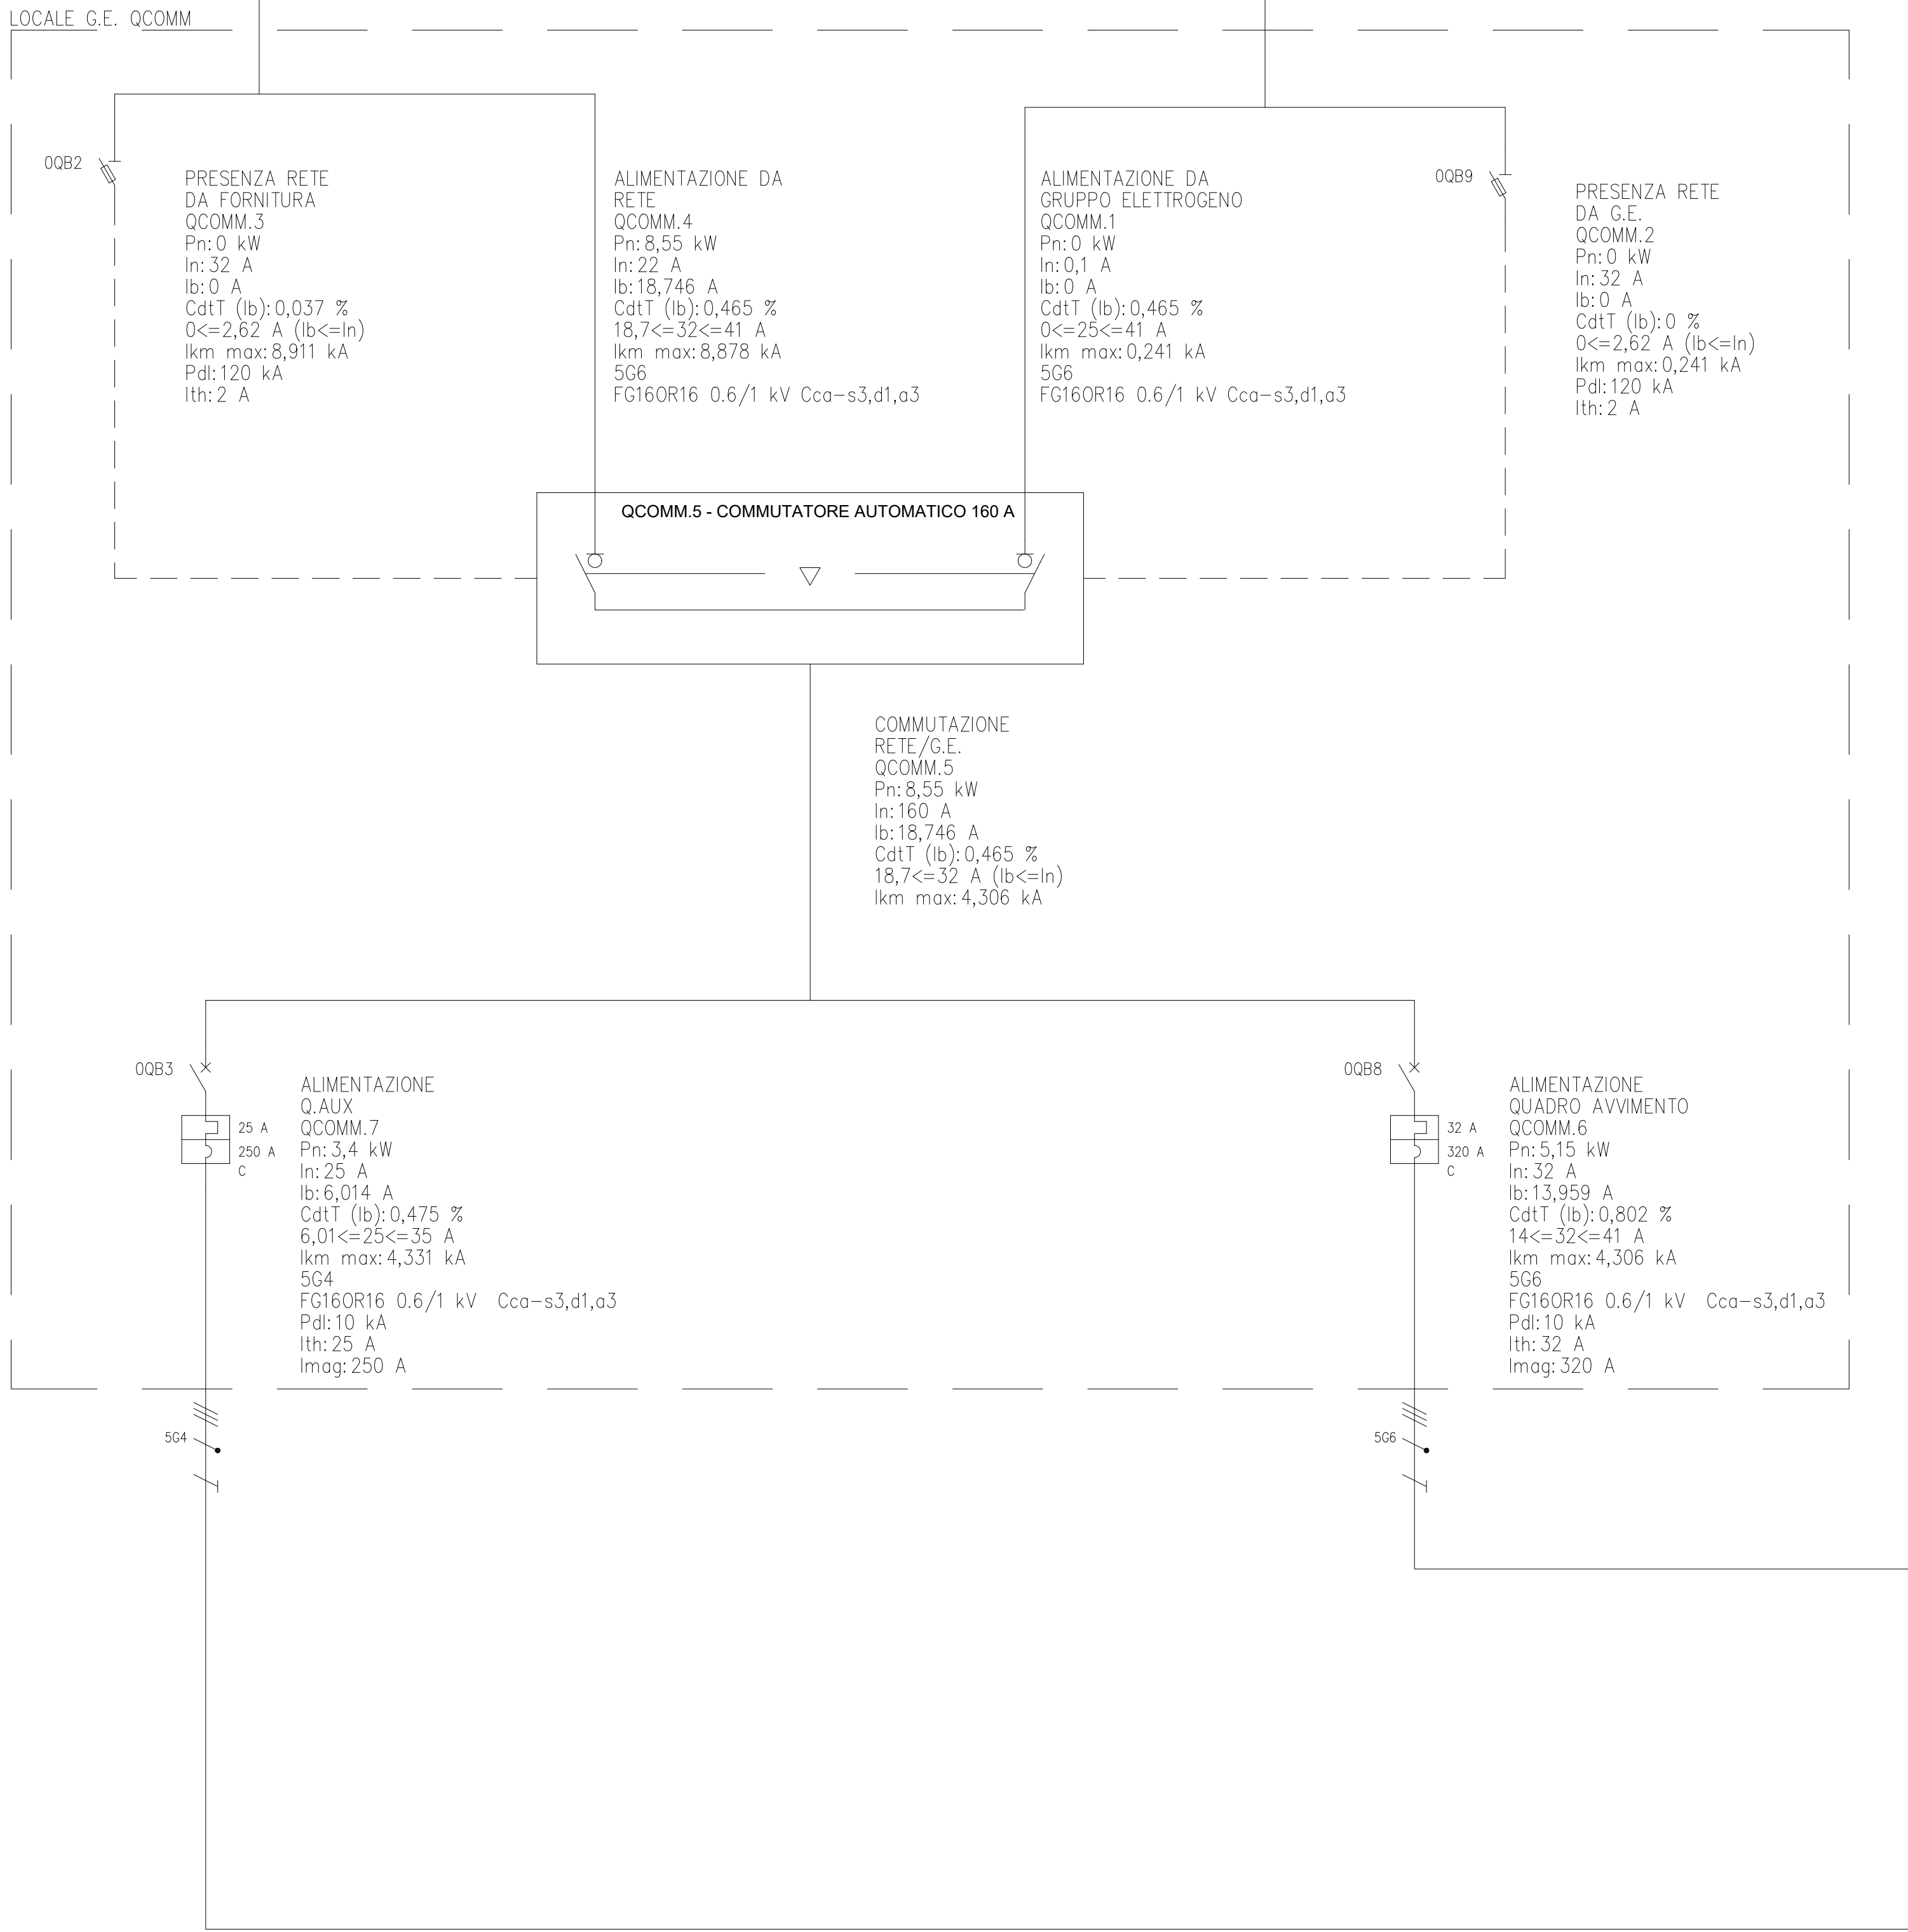


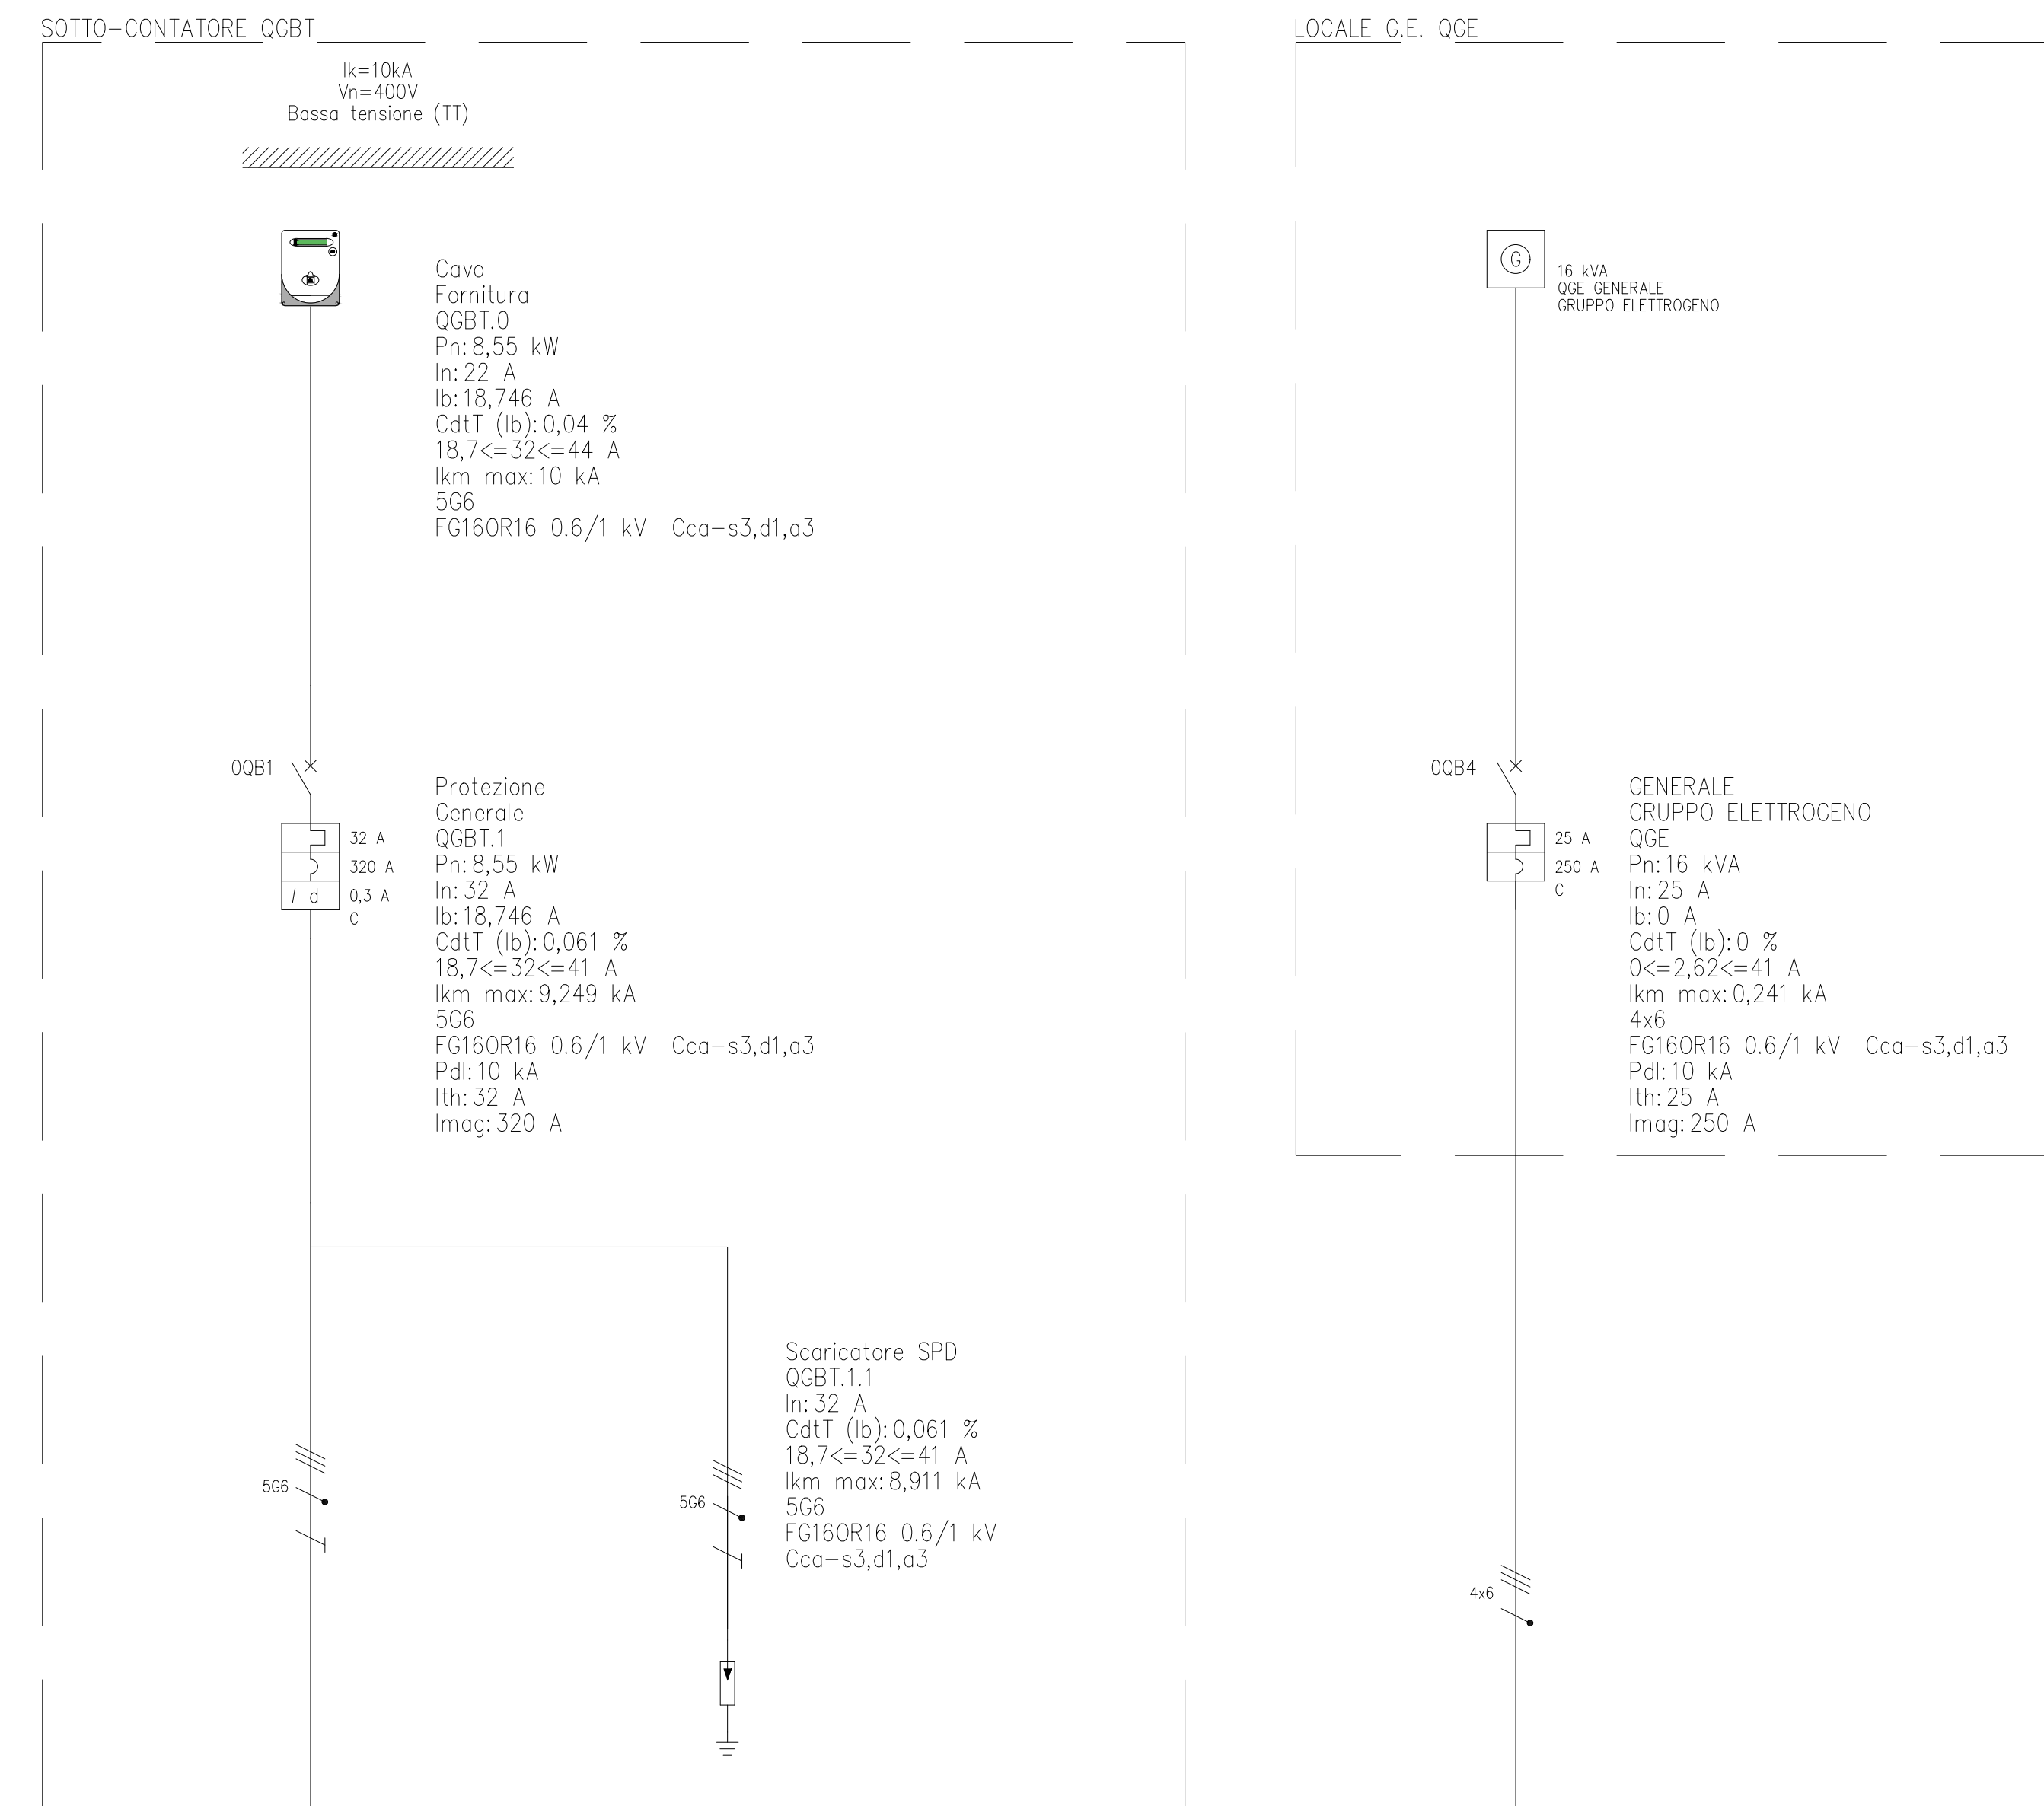

ENTE IDRICO CAMPANO **FSC** **GORI**

Piano Operativo Ambiente FSC 2014-2020
Sottopiano - "Interventi per la tutela del territorio e delle acque"
Accordo di programma per la realizzazione di interventi di miglioramento del Servizio Idrico Integrato di cui alla procedura di infrazione n. 2014/2059

Comunismo Repubblicano Medio Sarno Sub 2-3
Comune di Nocera Inferiore
Completamento della rete fognaria - 2° LOTTO

GORI **INT. 7308** **PROGETTO ESECUTIVO**

Elaborato: **F3.1** Titolo: **Impianto di sollevamento S1 - Schema elettrico generale**

Scala: .

Rev	Motivo della revisione	Data	Redatto	Verificato	Approvato
0	Emissione per approvazione	2021	FUSCO	CAIANIELLO	NAPOLI
1	Emissione a seguito verifica	2021	FUSCO	CAIANIELLO	NAPOLI

Esecuzione delle Opere

Prestazioni Specialistiche

Il Progettista
CNC Ingegneri s.r.l.

Il R.U.P.
ing. Federica Mandini

Il presente progetto è protetto a termini di legge.