


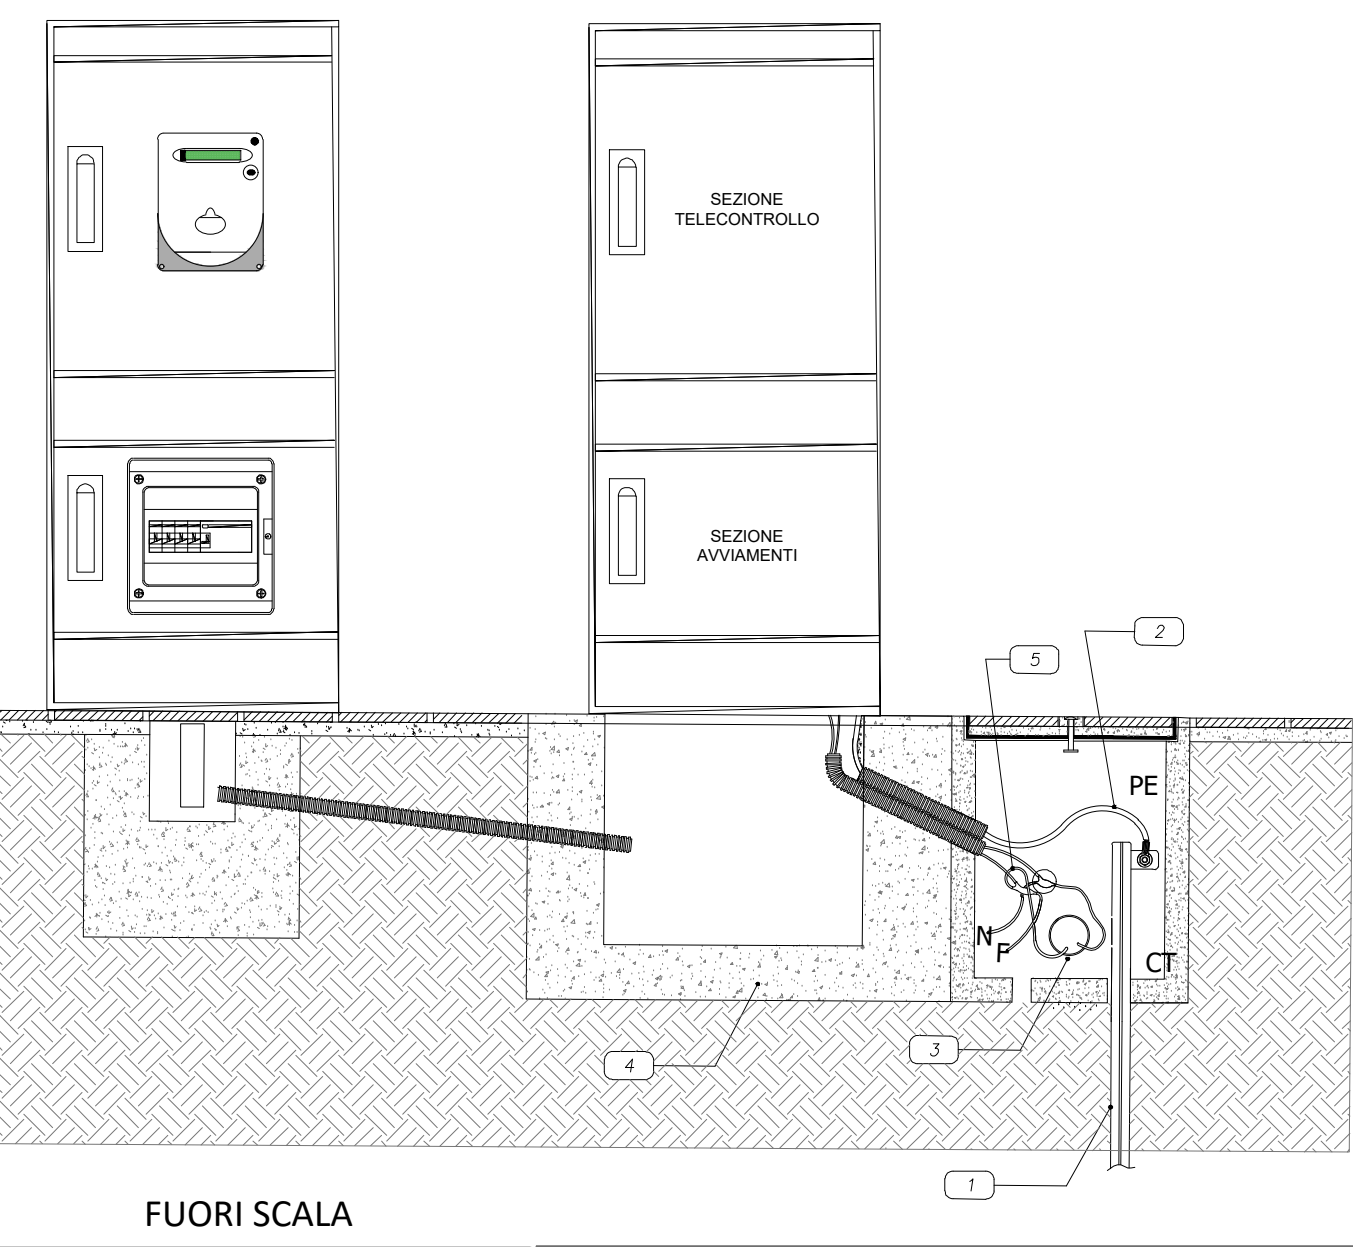


FRONTE QUADRI

- LEGENDA**
- Picchetto in acciaio zincato L= 1,5 m
 - Cavo unipolare tipo FS17 G/V
 - Tubo in PVC corrugato serie pesante ø 90
 - Basamento di fondazione in calcestruzzo
 - Cavo multipolare con guaina tipo FG16OR16



FUORI SCALA

PARTICOLARE GRUPPO ELETTROGENO

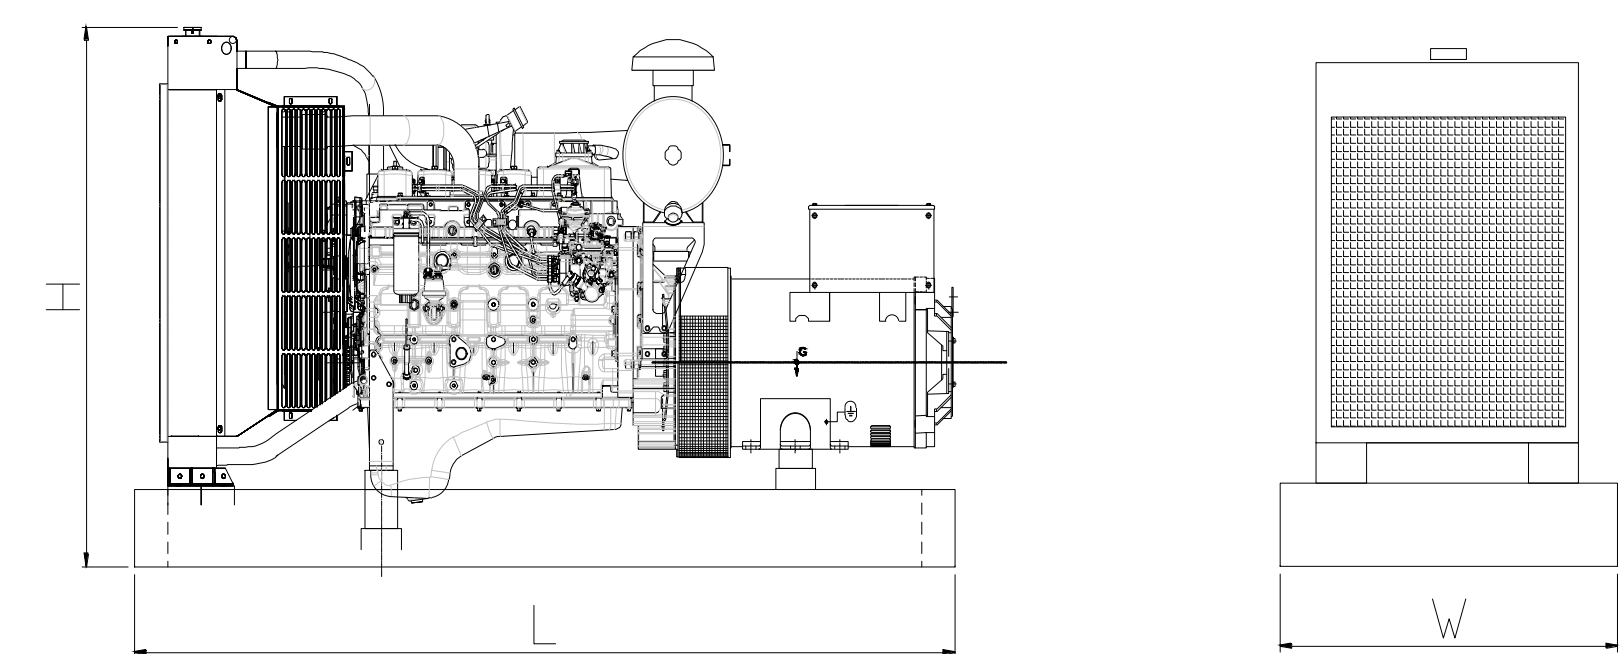


Specifiche Tecniche G.E.1:
- Potenza PRP (kVA):16;
- Potenza LTP (kVA): 18;
-Cos Phi: 0.9;

Ingombri versione Aperta (senza cofanatura):
- Dimensioni esterne: LxWxH
1800x730x1100 mm;
- Peso a secco: 680Kg.


Ingombri versione insonorizzata con cofanatura:
- Dimensioni esterne: LxWxH
1900x800x1400 mm;
- Peso a secco: 800Kg.

FUORI SCALA

PARTICOLARE COLLEGAMENTI AL NODO EQUIPOTENZIALE NEGP1

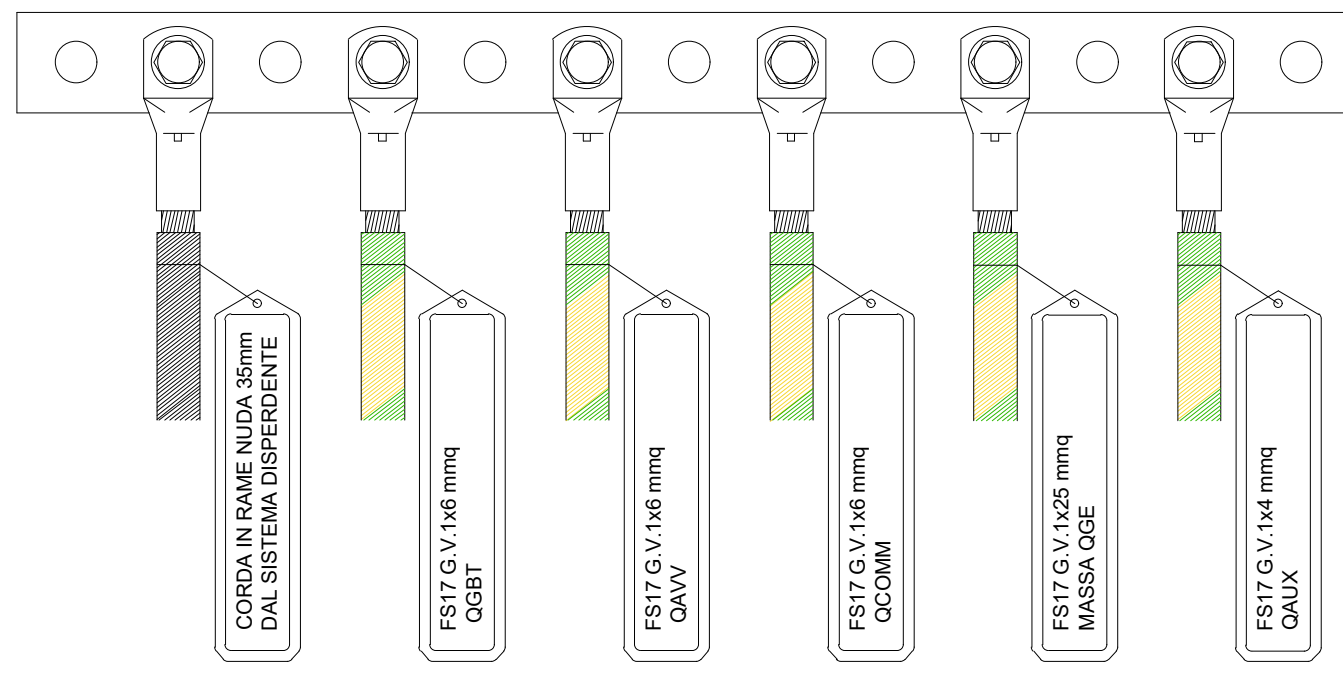


TIPICO PRESE CEE

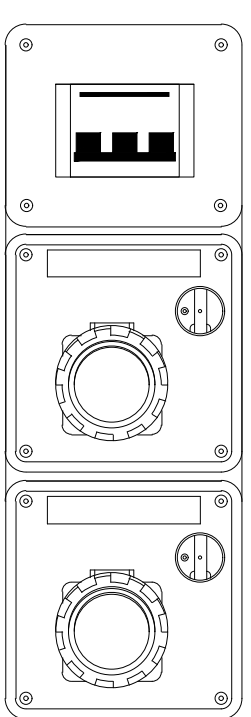


FUORI SCALA

LEGENDA SIMBOLI	
	Quadro elettrico gruppo elettrogeno
	Quadro elettrico generale di bassa tensione
	Quadro elettrico avviamento
	Quadro elettrico commutazione
	Quadro elettrico ausiliari
	Nodo equipotenziale principale
	Plafoniera LED - 230 V, 39 W - Grado di protezione IP 65
	Plafoniera di emergenza LED 8 W - 230 V, aut. 1 ora, tempo di ricarica 12 ore - Grado di protezione IP 65
	Presse bypass 2P 16/10A e interruttore unipolare 10A in scatola 503
	Quadro Prese CEE
	Tubazione in PVC rigido RK vari diametri
	Cassetta di derivazione in PVC varie misure
	Caviddotto corrugato doppia parete serie pesante Ø 90 mm interrato
	Pozzetto di terra in calcestruzzo con picchetto in terra in acciaio ramato L=1.5m
	Estintore

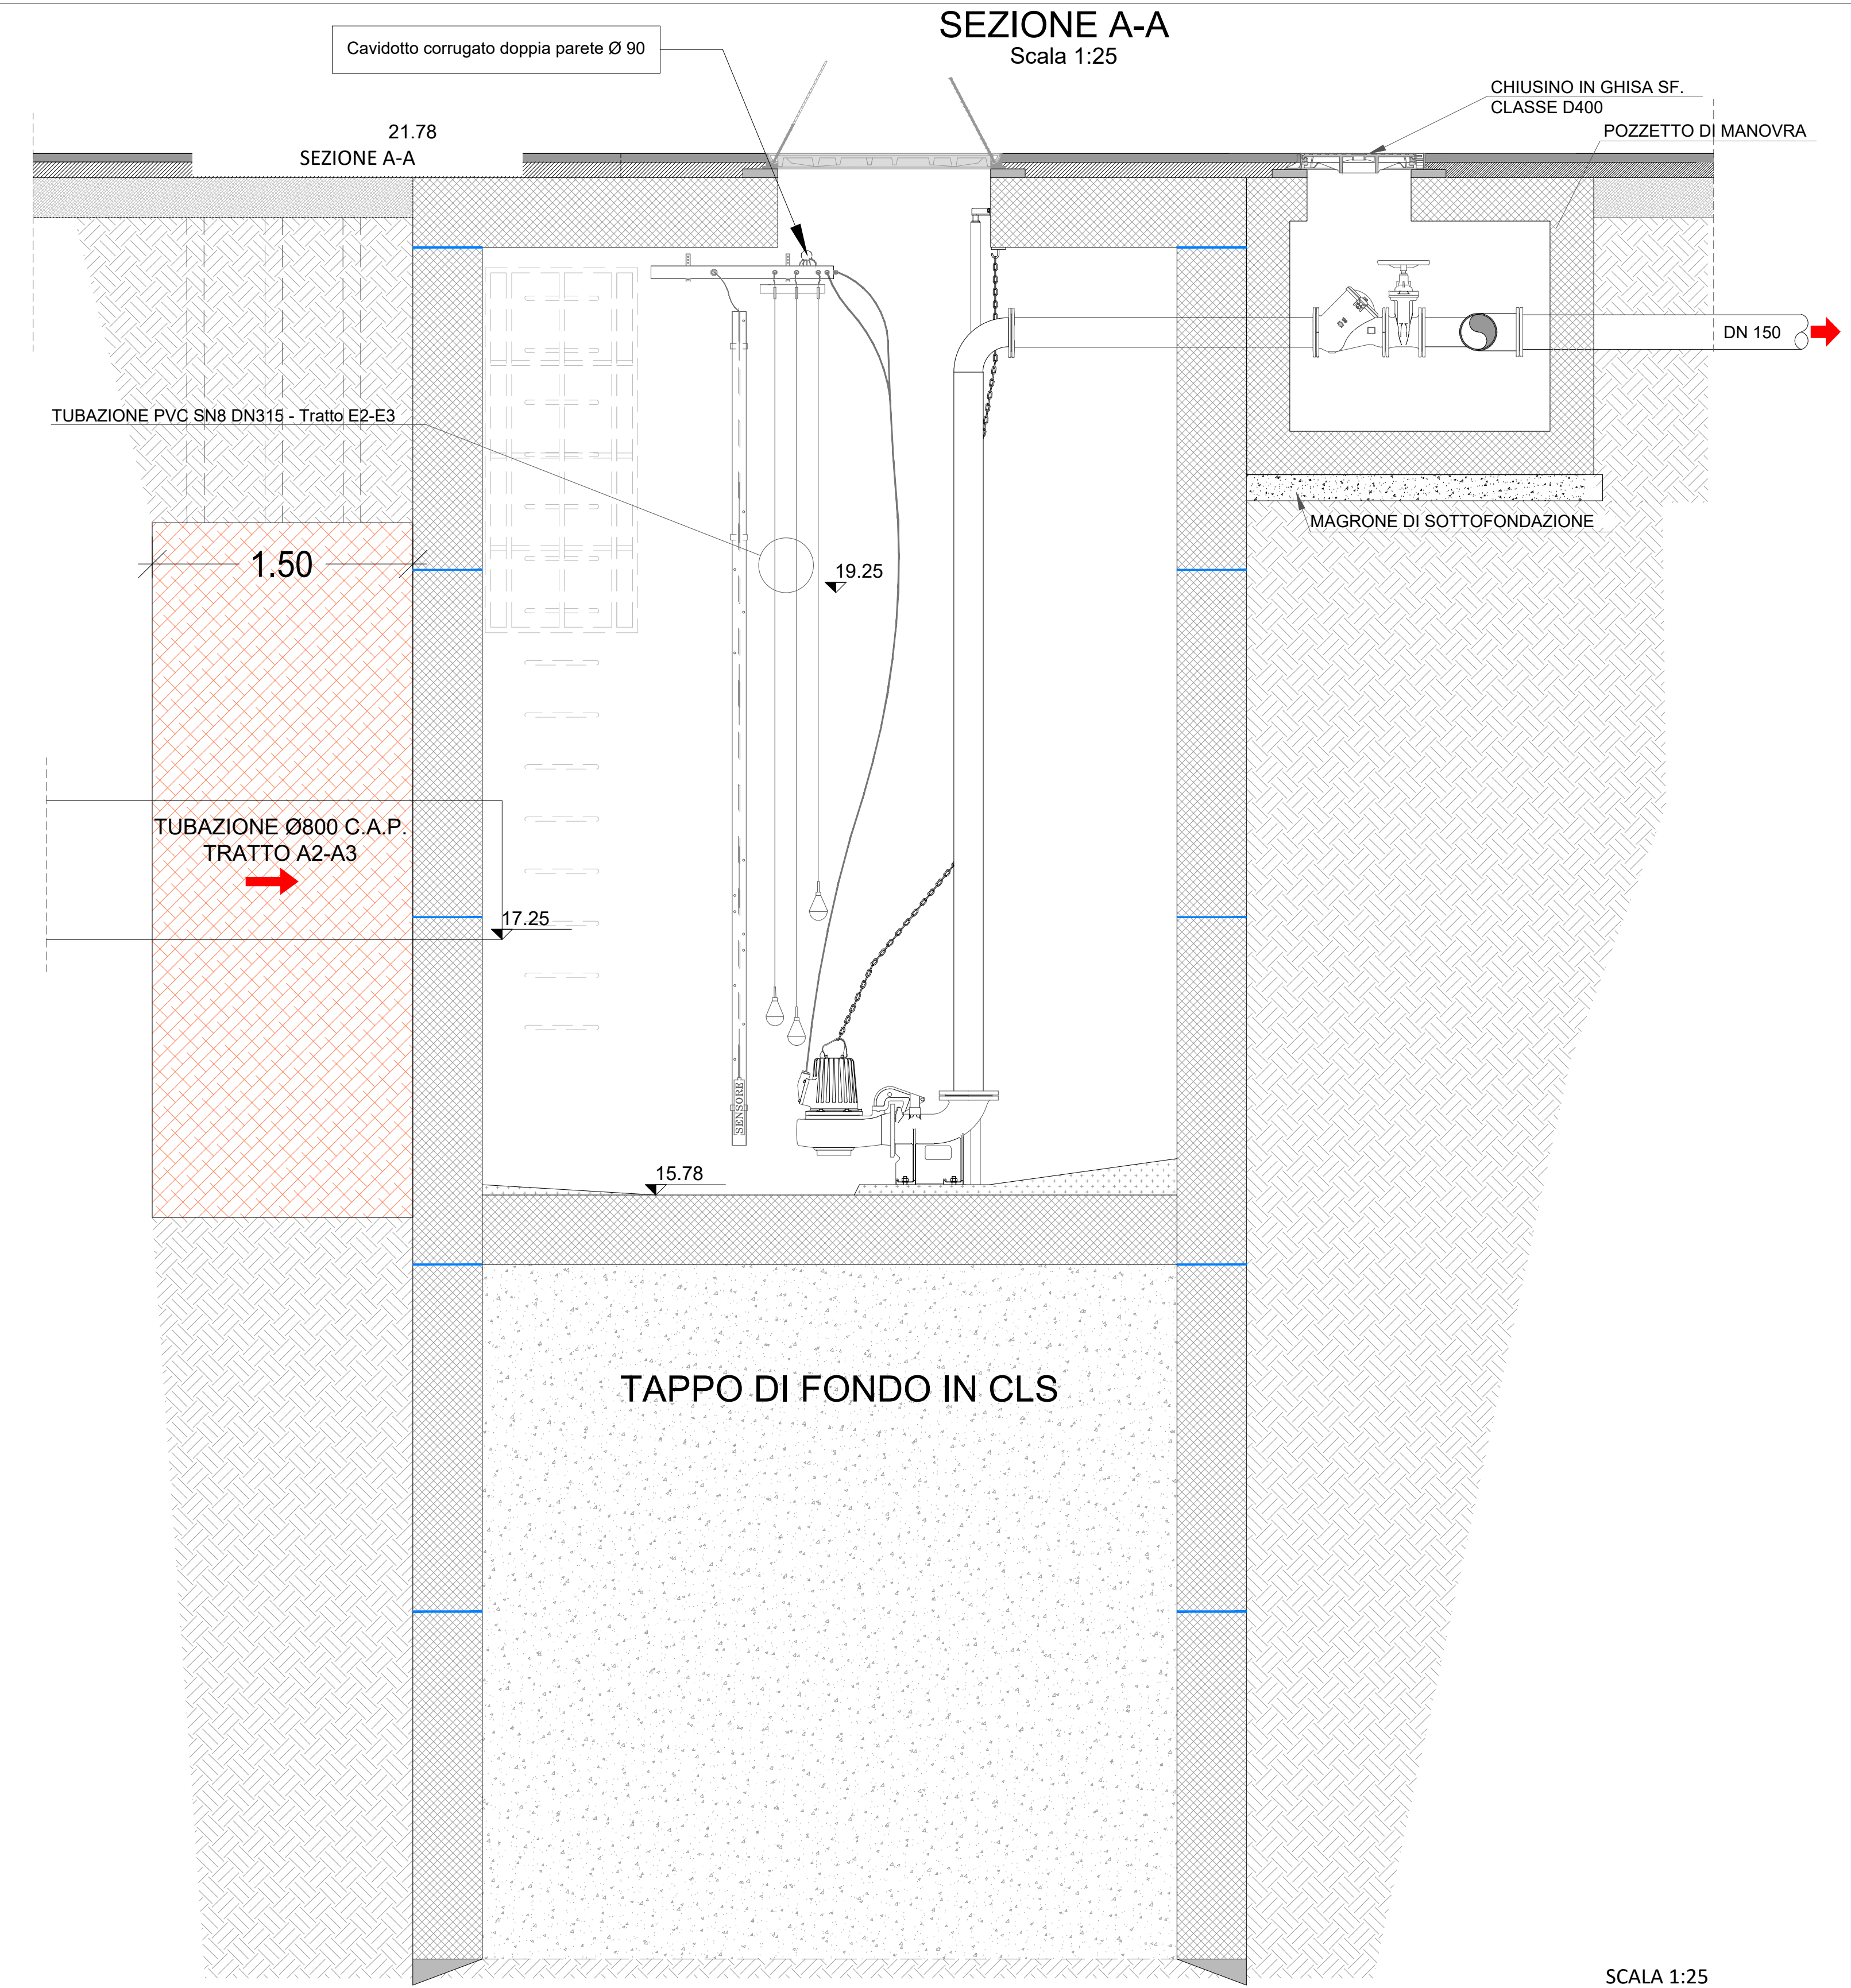


PIANTA LOCALE

Utenza	Descrizione	Form.	Designazione cavi	Misure
QAVV.2	ALIMENTAZIONE CIRCUITI FM	304	FG16OR16 0.6/1 kV	5 m
QAVV.3	CIRCUITO LUCI	302.5	FG16OR16 0.6/1 kV	5 m
QAVV.4	AUSILIARI G.E.	302.5	FG16OR16 0.6/1 kV	5 m
QAVV.6	COMANDO ESTRATTORE	302.5	FG16OR16 0.6/1 kV	1 m
QAVV.7	TERMOSTATO LOCALE G.E.	2x1.5	FG16OR16 0.6/1 kV	10 m
QAVV.12	PROTEZIONE ELETTROPOMPA 1	404	HO7RN-F	15 m
QAVV.13	PROTEZIONE ELETTROPOMPA 2	404	HO7RN-F	15 m
QAVV.14	PROTEZIONE ELETTROPOMPA 3	404	HO7RN-F	15 m
QCOMM.1	ALIMENTAZIONE DA GRUPPO ELETTROGENO	5010	FG16OR16 0.6/1 kV	10 m
QCOMM.4	ALIMENTAZIONE DA RETE	5010	FG16OR16 0.6/1 kV	10 m
QCOMM.6	ALIMENTAZIONE QUADRO AVVANTMENTO	506	FG16OR16 0.6/1 kV	10 m
QCOMM.7	ALIMENTAZIONE Q.AUX	504	FG16OR16 0.6/1 kV	1 m
QGBT.0	Cavo Fornitura	5016	FG16OR16 0.6/1 kV	1 m
QGBT.1	Protezione Generale	5010	FG16OR16 0.6/1 kV	0.5 m
QGE	GENERALE GRUPPO ELETTROGENO	4x10	FG16OR16 0.6/1 kV	0.5 m
Utenza38	SONDA DI LIVELLO	301.5	FG16OR16 0.6/1 kV	10 m
Utenza39	GALLEGGIANTE 1	301.5	FG16OR16 0.6/1 kV	10 m
Utenza40	GALLEGGIANTE 2	301.5	FG16OR16 0.6/1 kV	10 m
Utenza41	GALLEGGIANTE 3	301.5	FG16OR16 0.6/1 kV	10 m

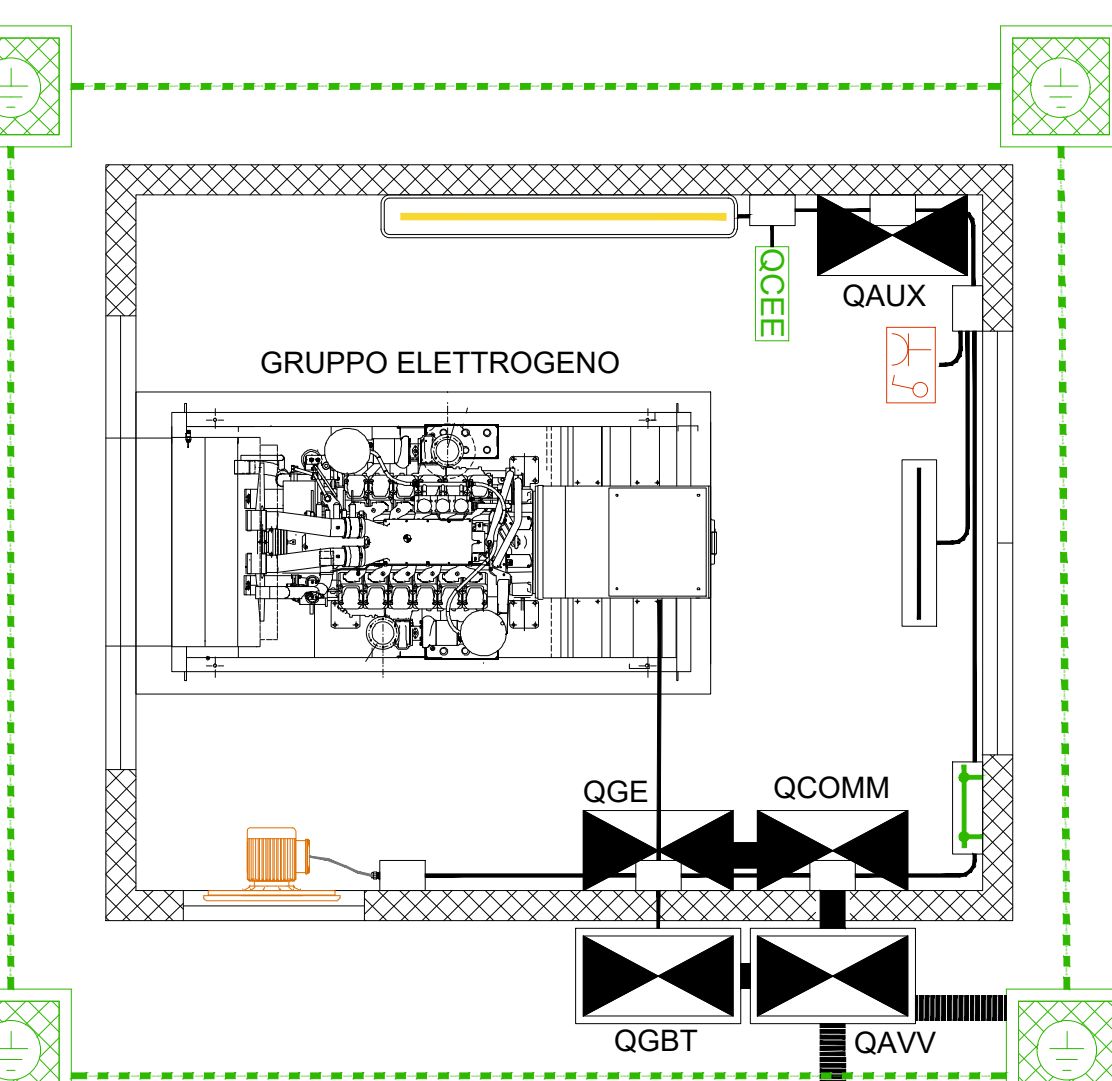

Elenco utenze - Stipamento	
HO7RN-F	EPRI QAVV.12 15 m
4xG4	EPRI QAVV.13 348.90 m
4xG4	EPRI QAVV.14 348.90 m
4xG4	EPRI QAVV.14 348.90 m
FG16OR16 0.6/1 kV HEPR	Utenza38 10 m
SGC1.5	Utenza39 10 m
FG16OR16 0.6/1 kV HEPR	Utenza40 10 m
SGC1.5	Utenza41 10 m



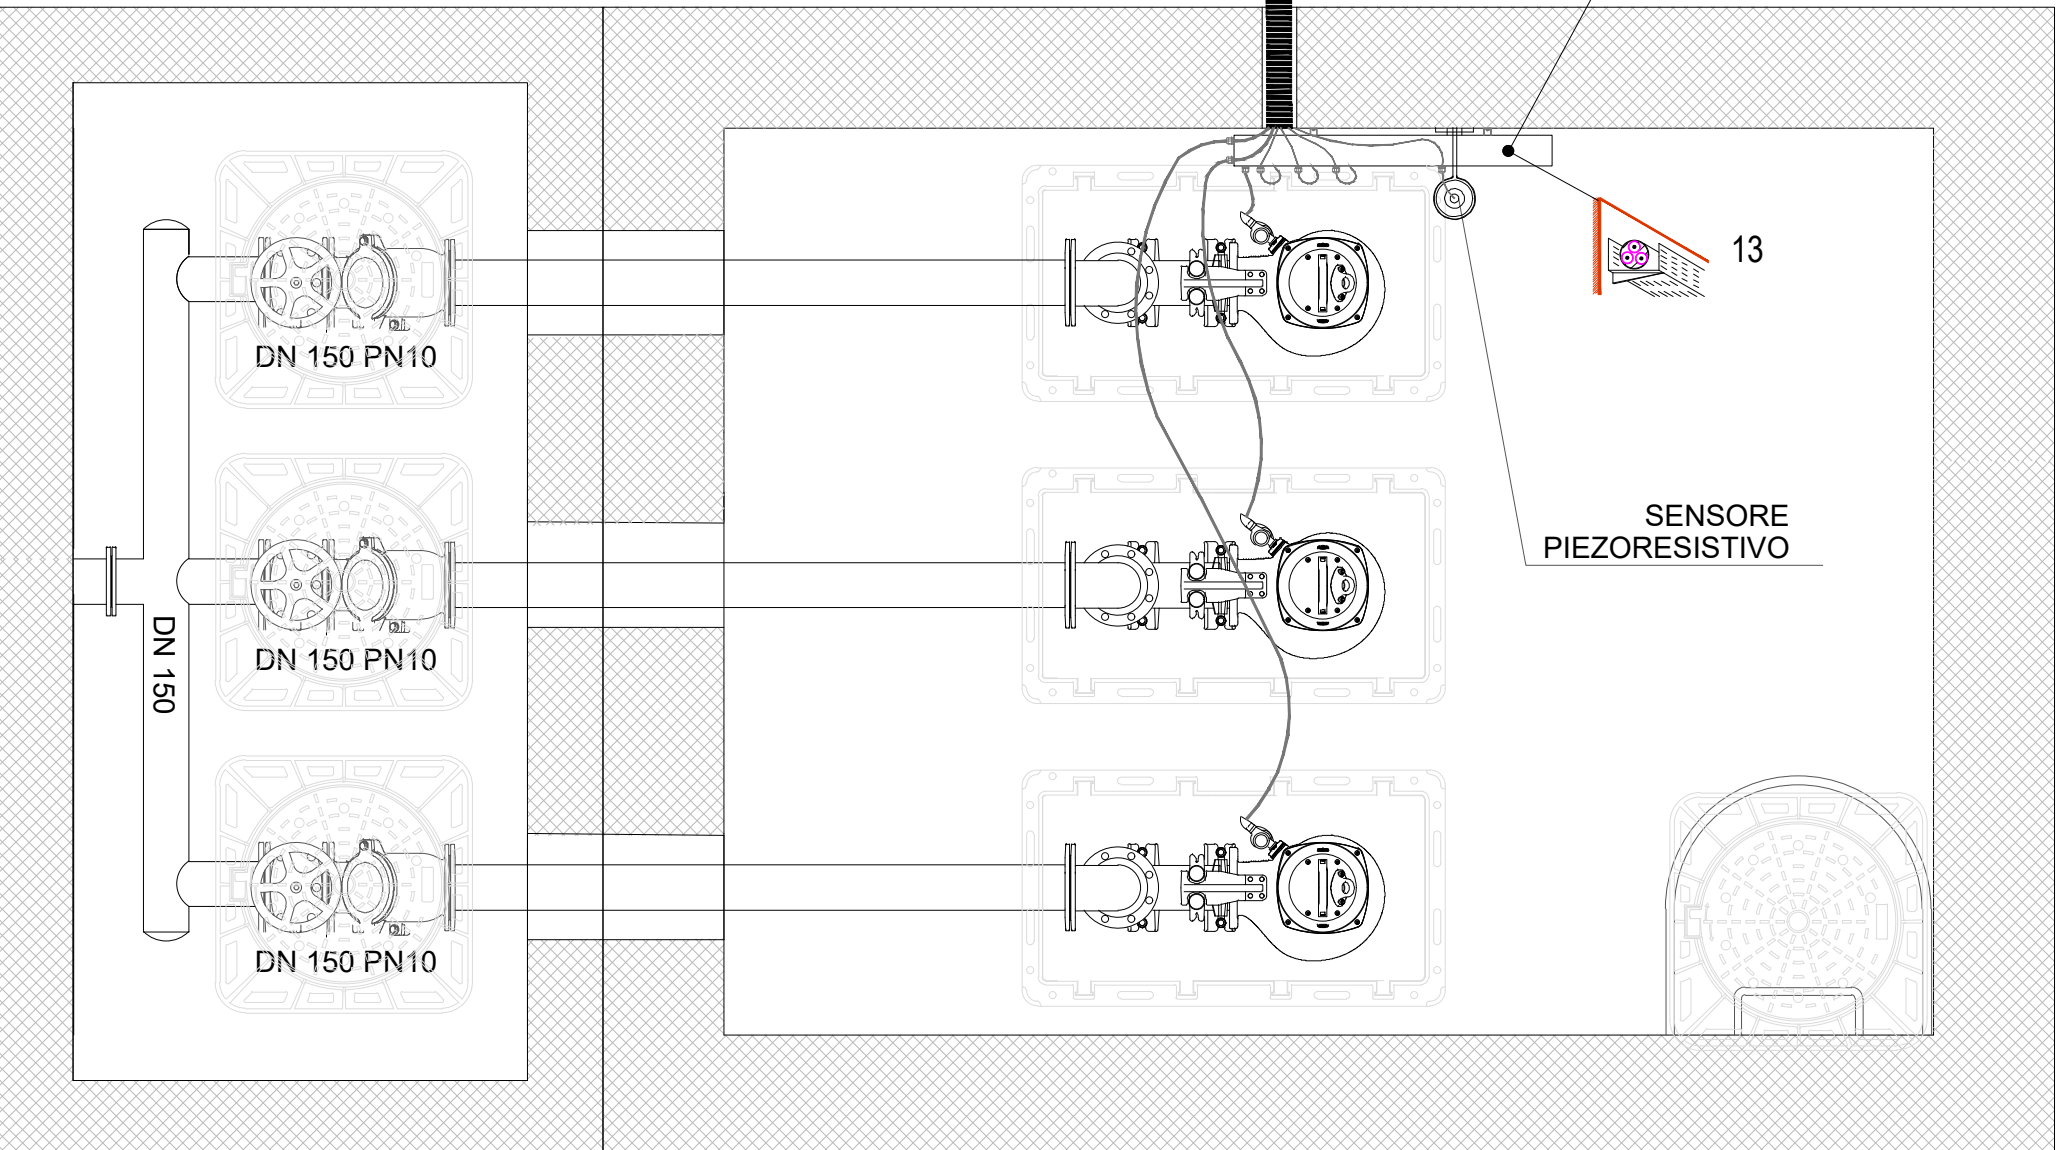

SCALA 1:25



Piano Operativo Ambiente FSC 2014-2020
Sottopiano - "Interventi per la tutela del territorio e delle acque"
Accordo di programma per la realizzazione di interventi di miglioramento del Servizio Idrico Integrato di cui alla procedura di infrazione n. 2014/2059

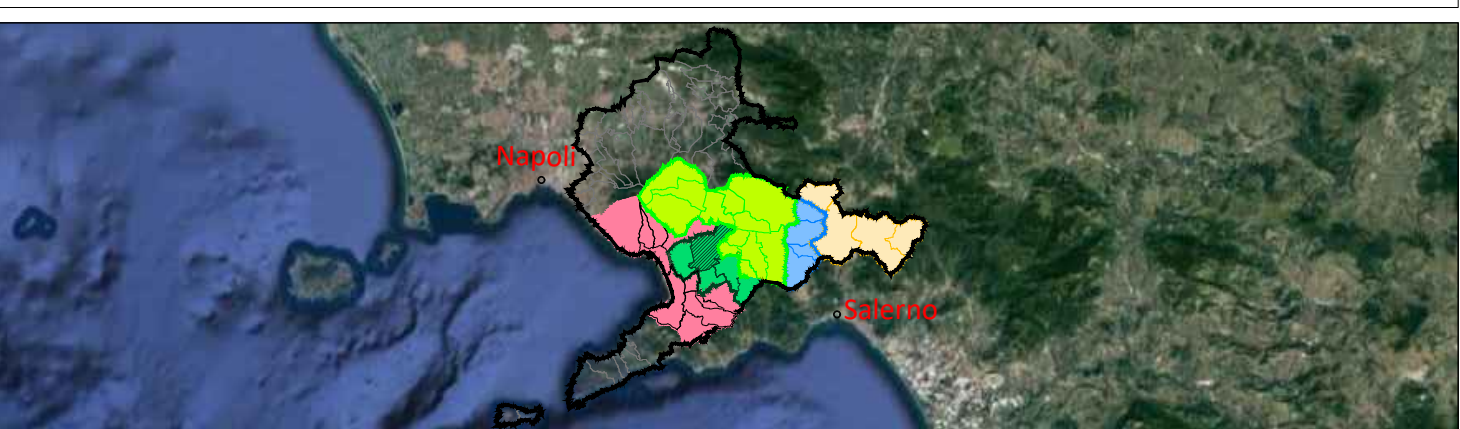

Comune di Nocera Inferiore
Completamento della rete fognaria - 2° LOTTO

PROGETTO ESECUTIVO	
Elaborato: F4.0	Titolò: Impianto di sollevamento S2 - Pianta e sezioni
Scala: VARIE	
Rev 0	Motivo della revisione Emissione per approvazione
Data Dicembre 2021	Redatto: GUARIGLIA
	Verificato: CAIANIELLO
	Approvato: NAPOLI
Esecuzione delle Opere	Prestazioni Specialistiche
	II Progettista CNC Ingegner s.r.l.
	II R.L.P. Ing. Federica Mancini

Il presente progetto è protetto a termini di legge.