
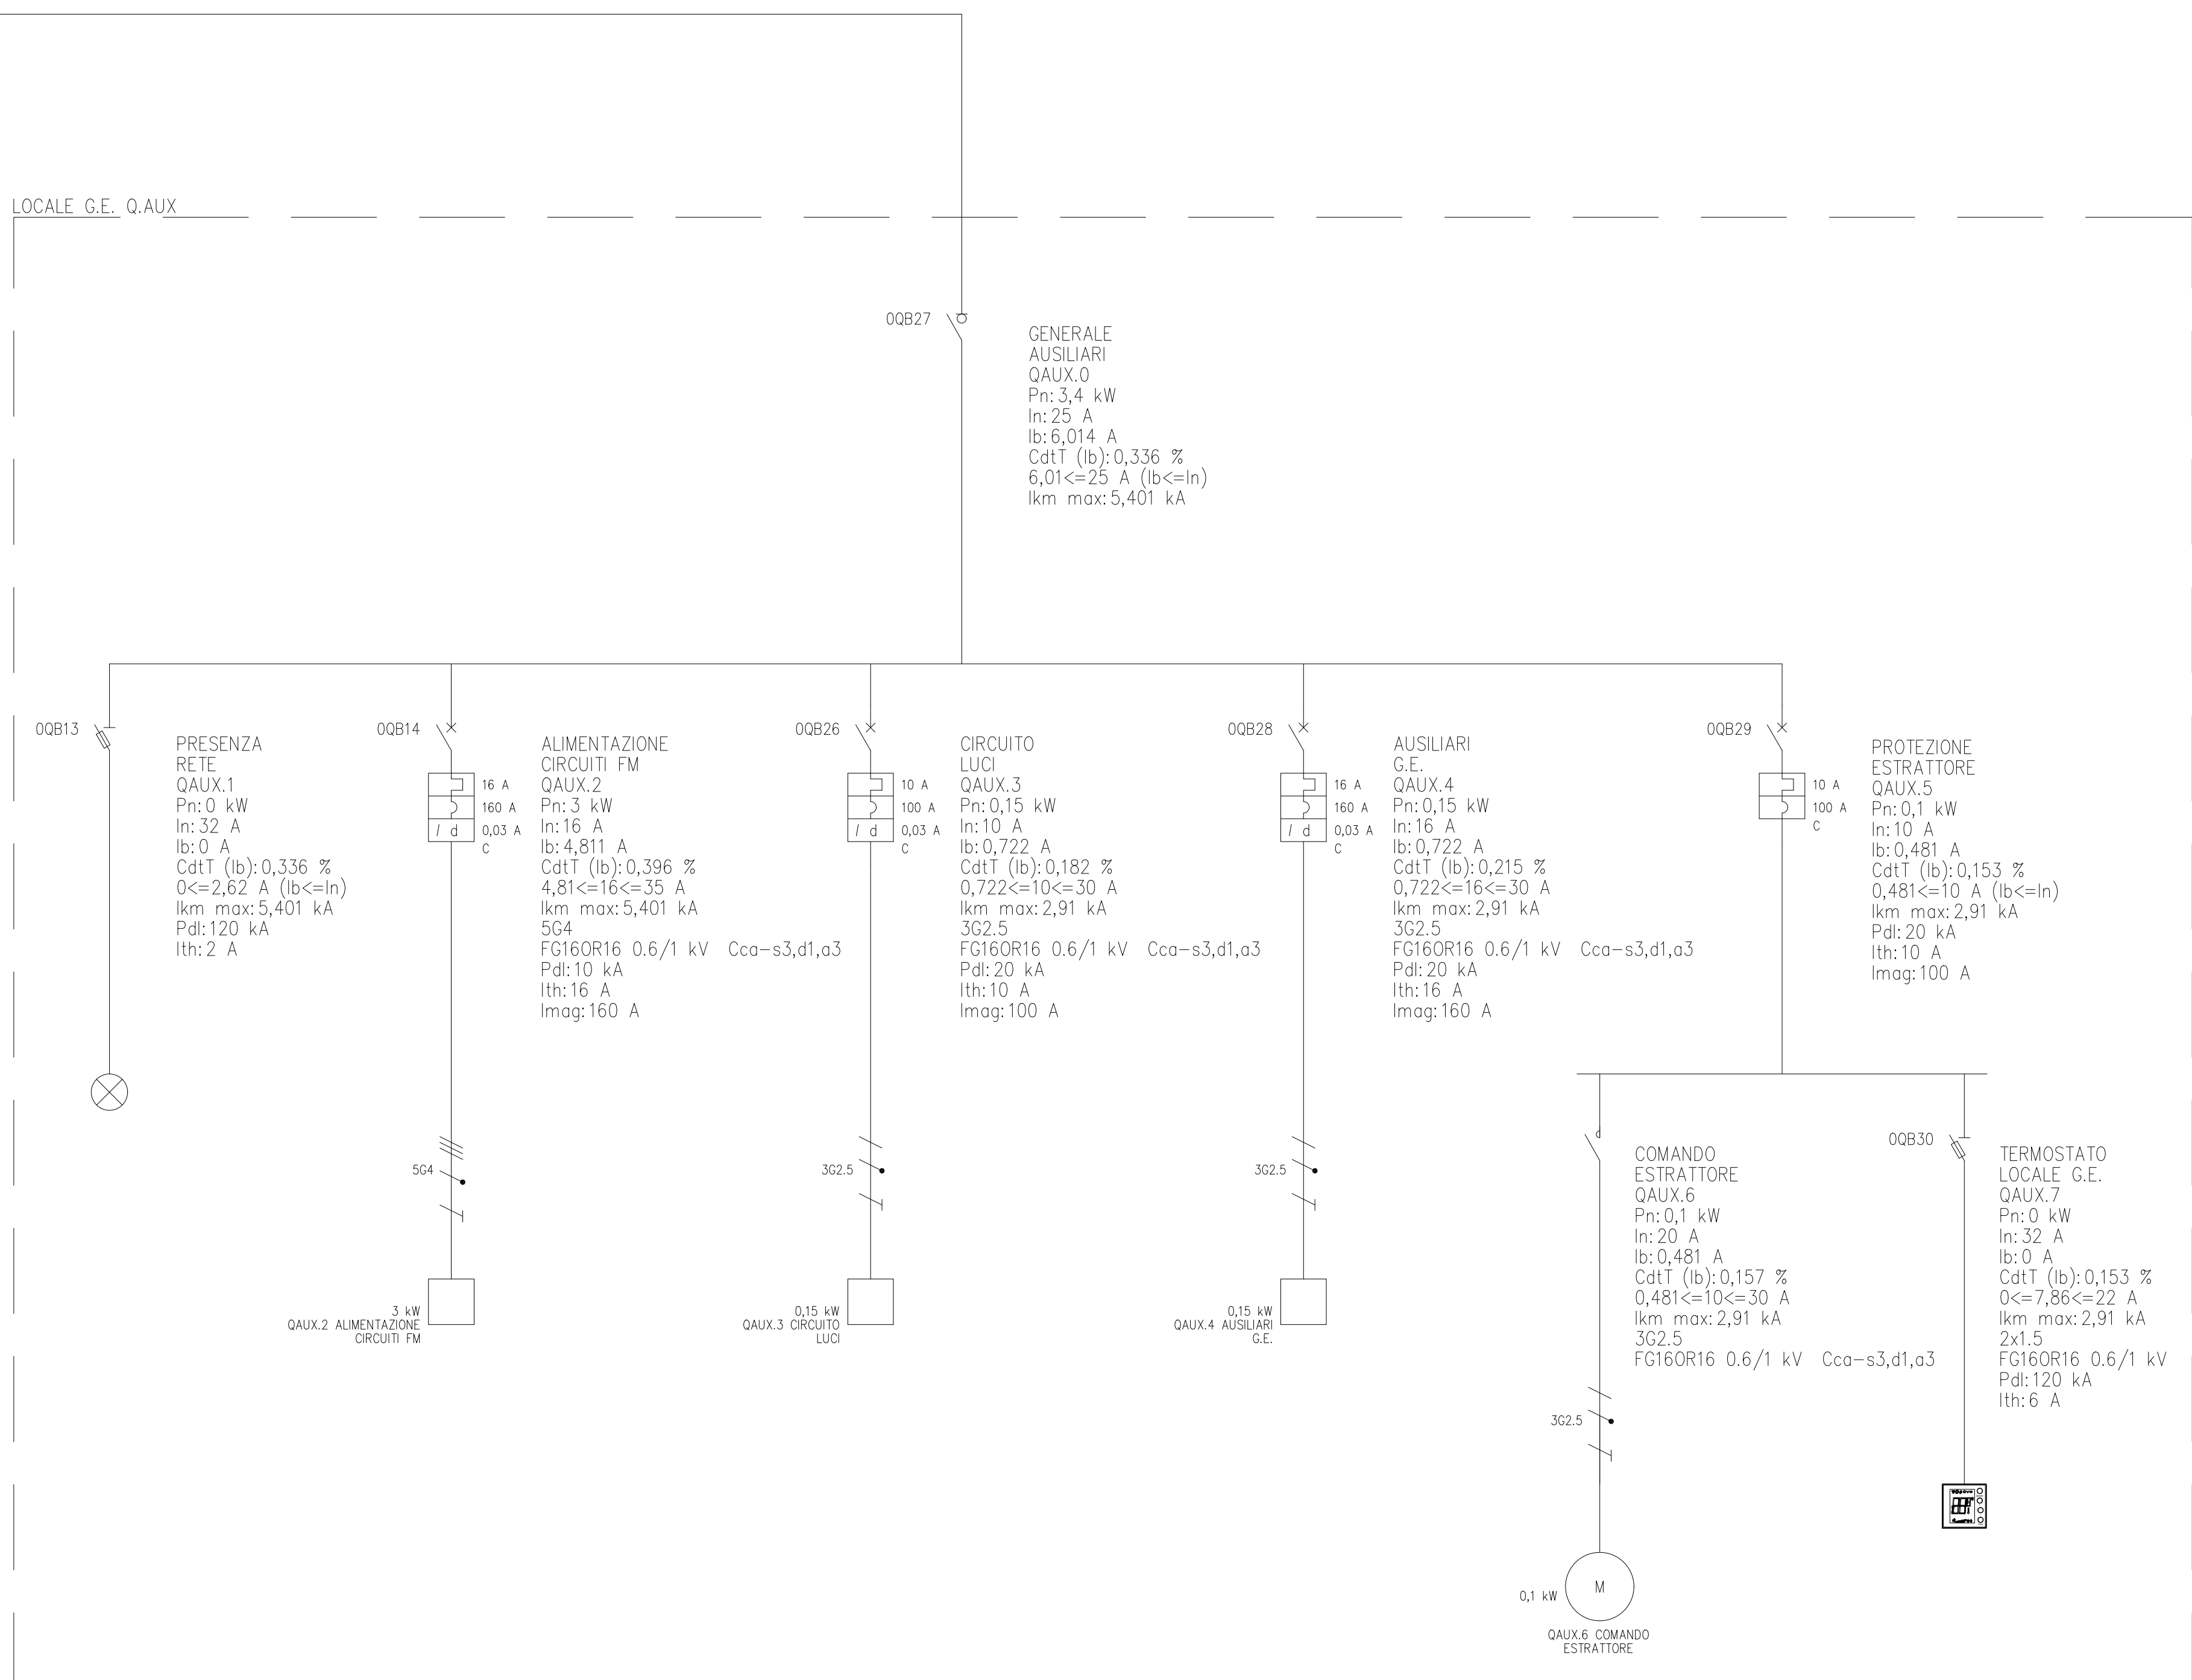
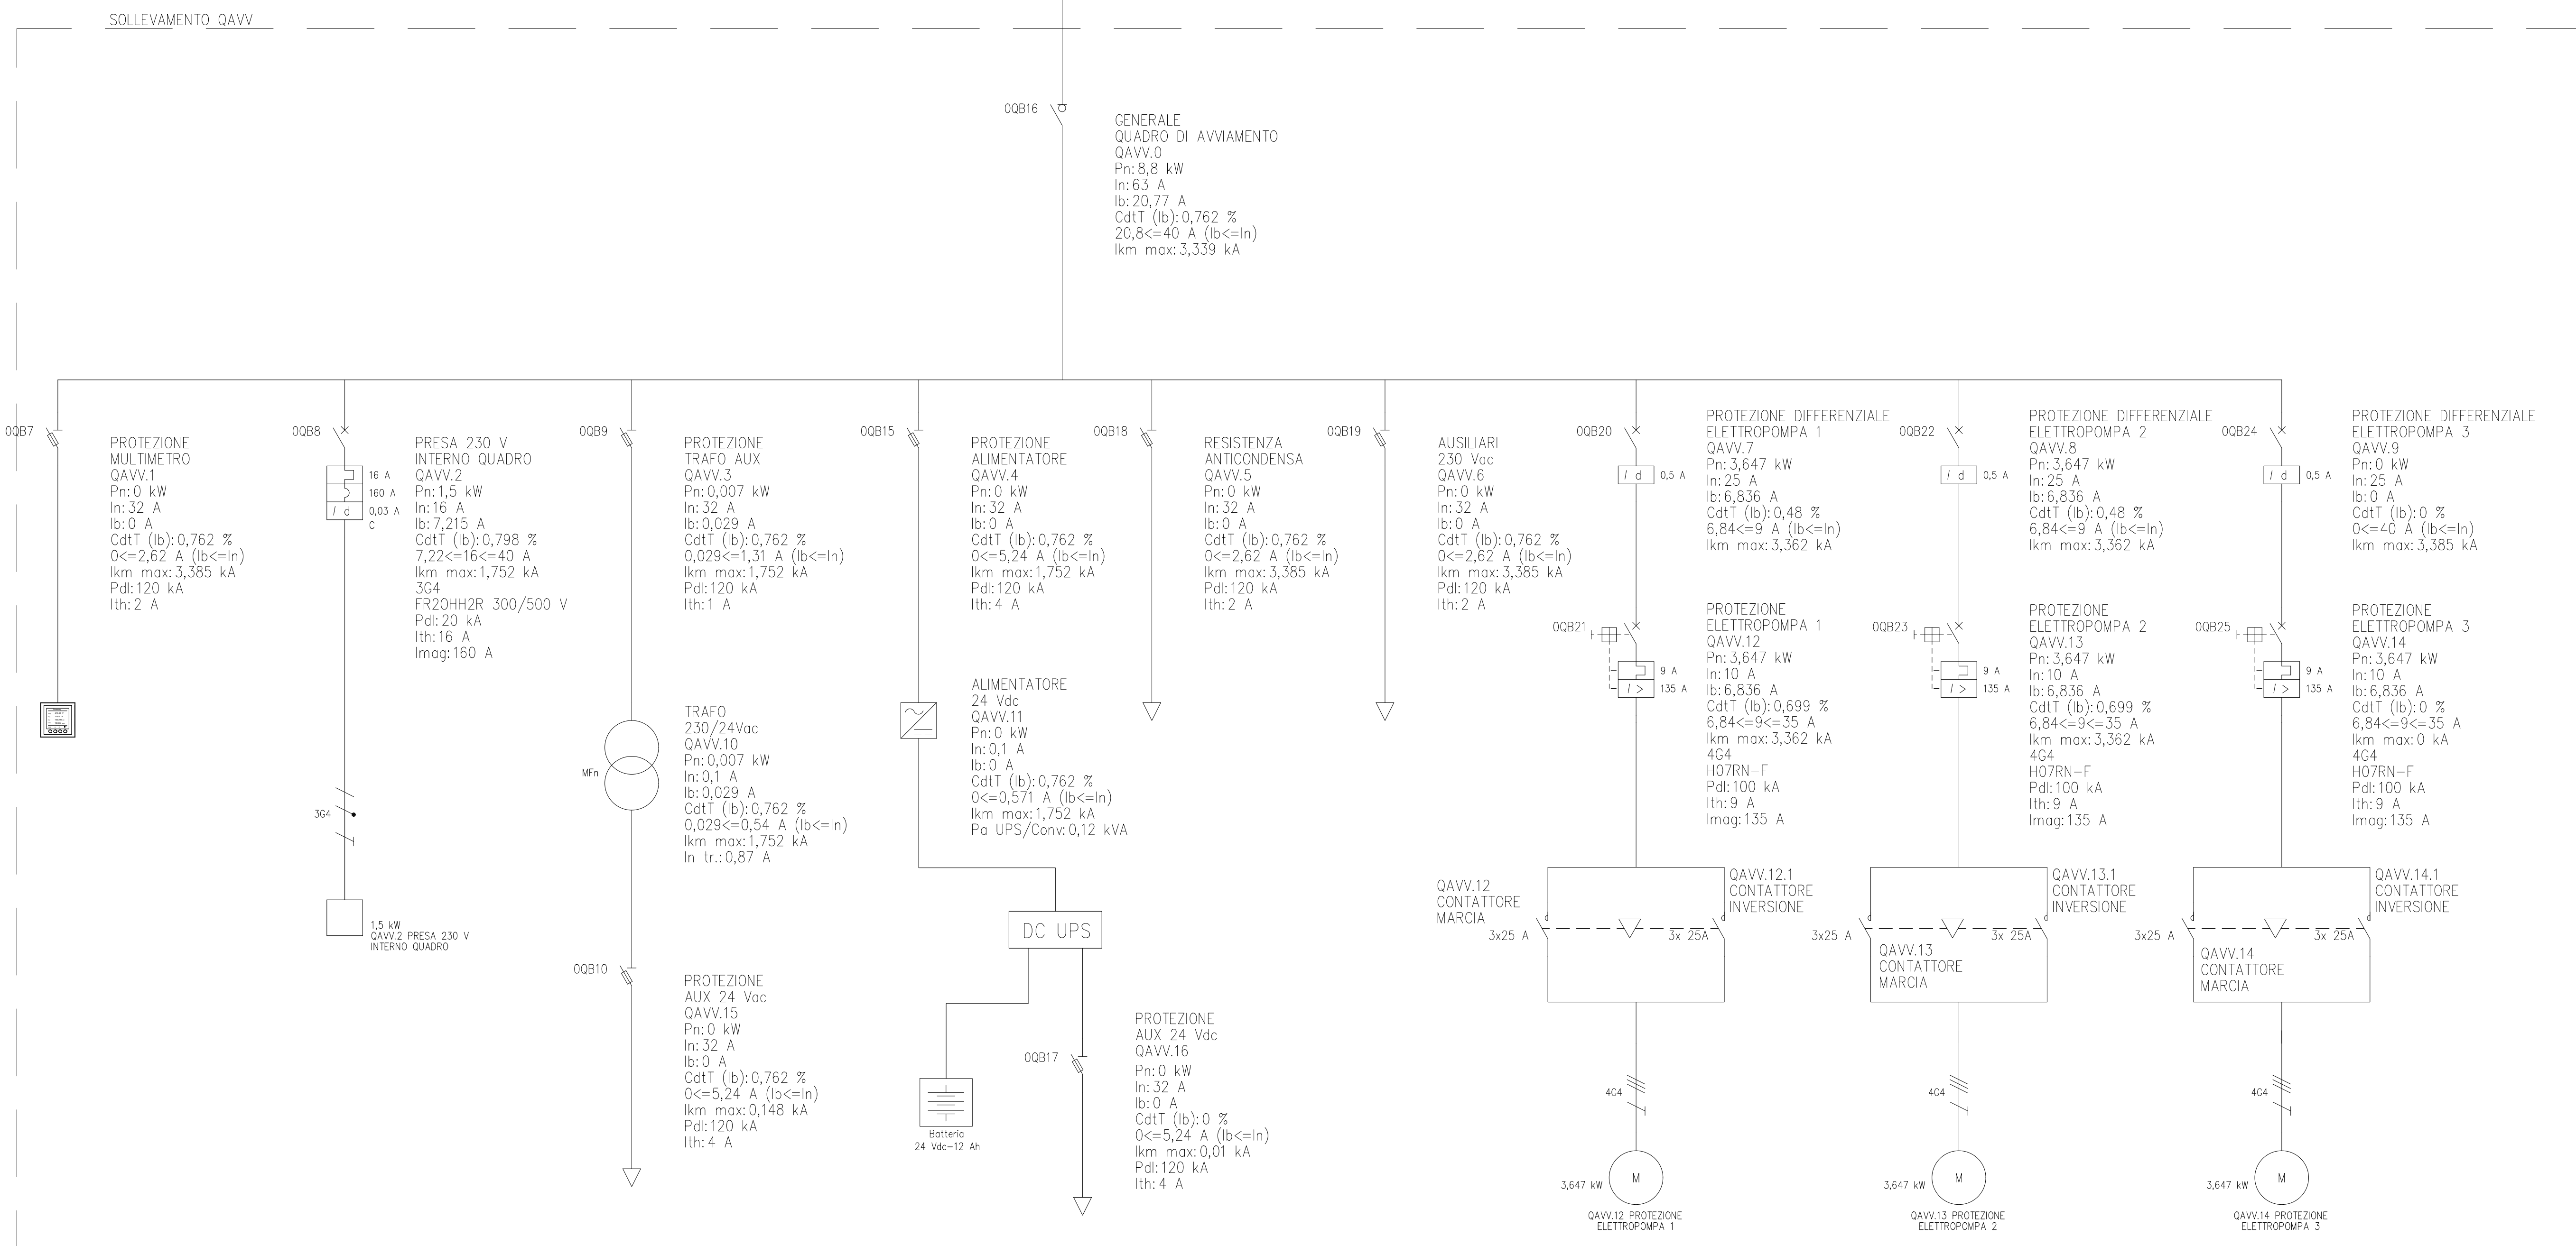
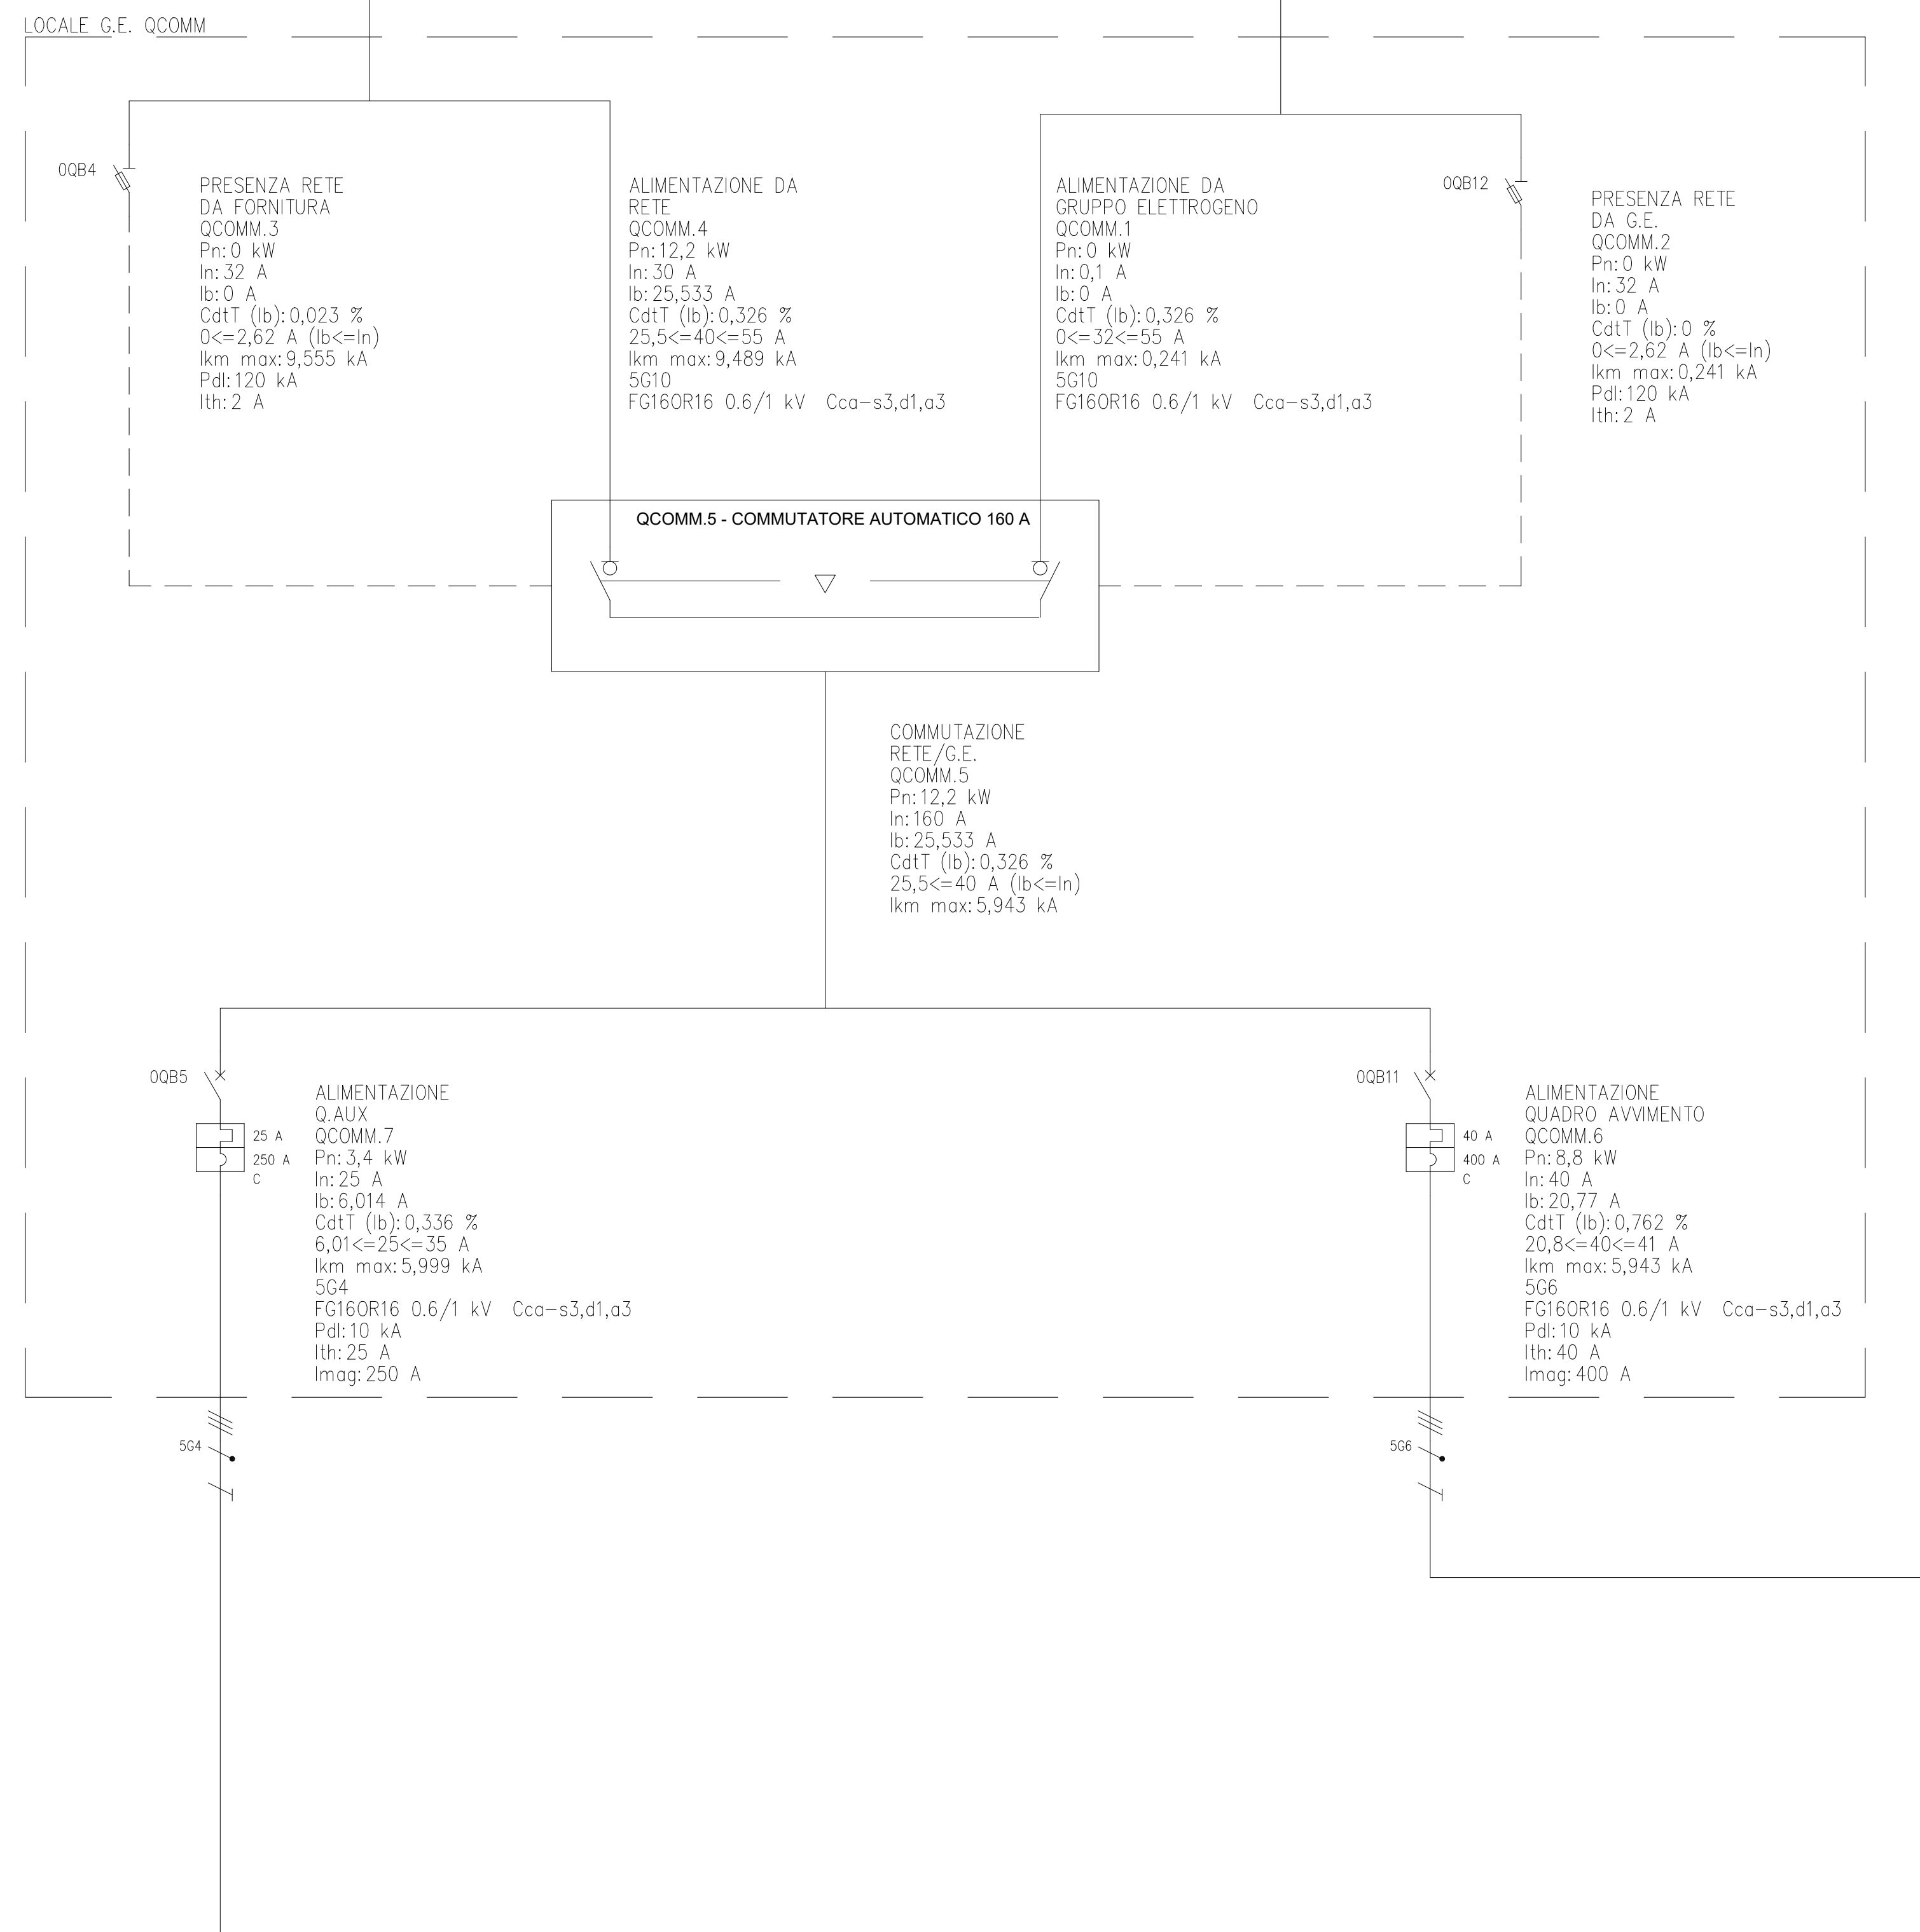


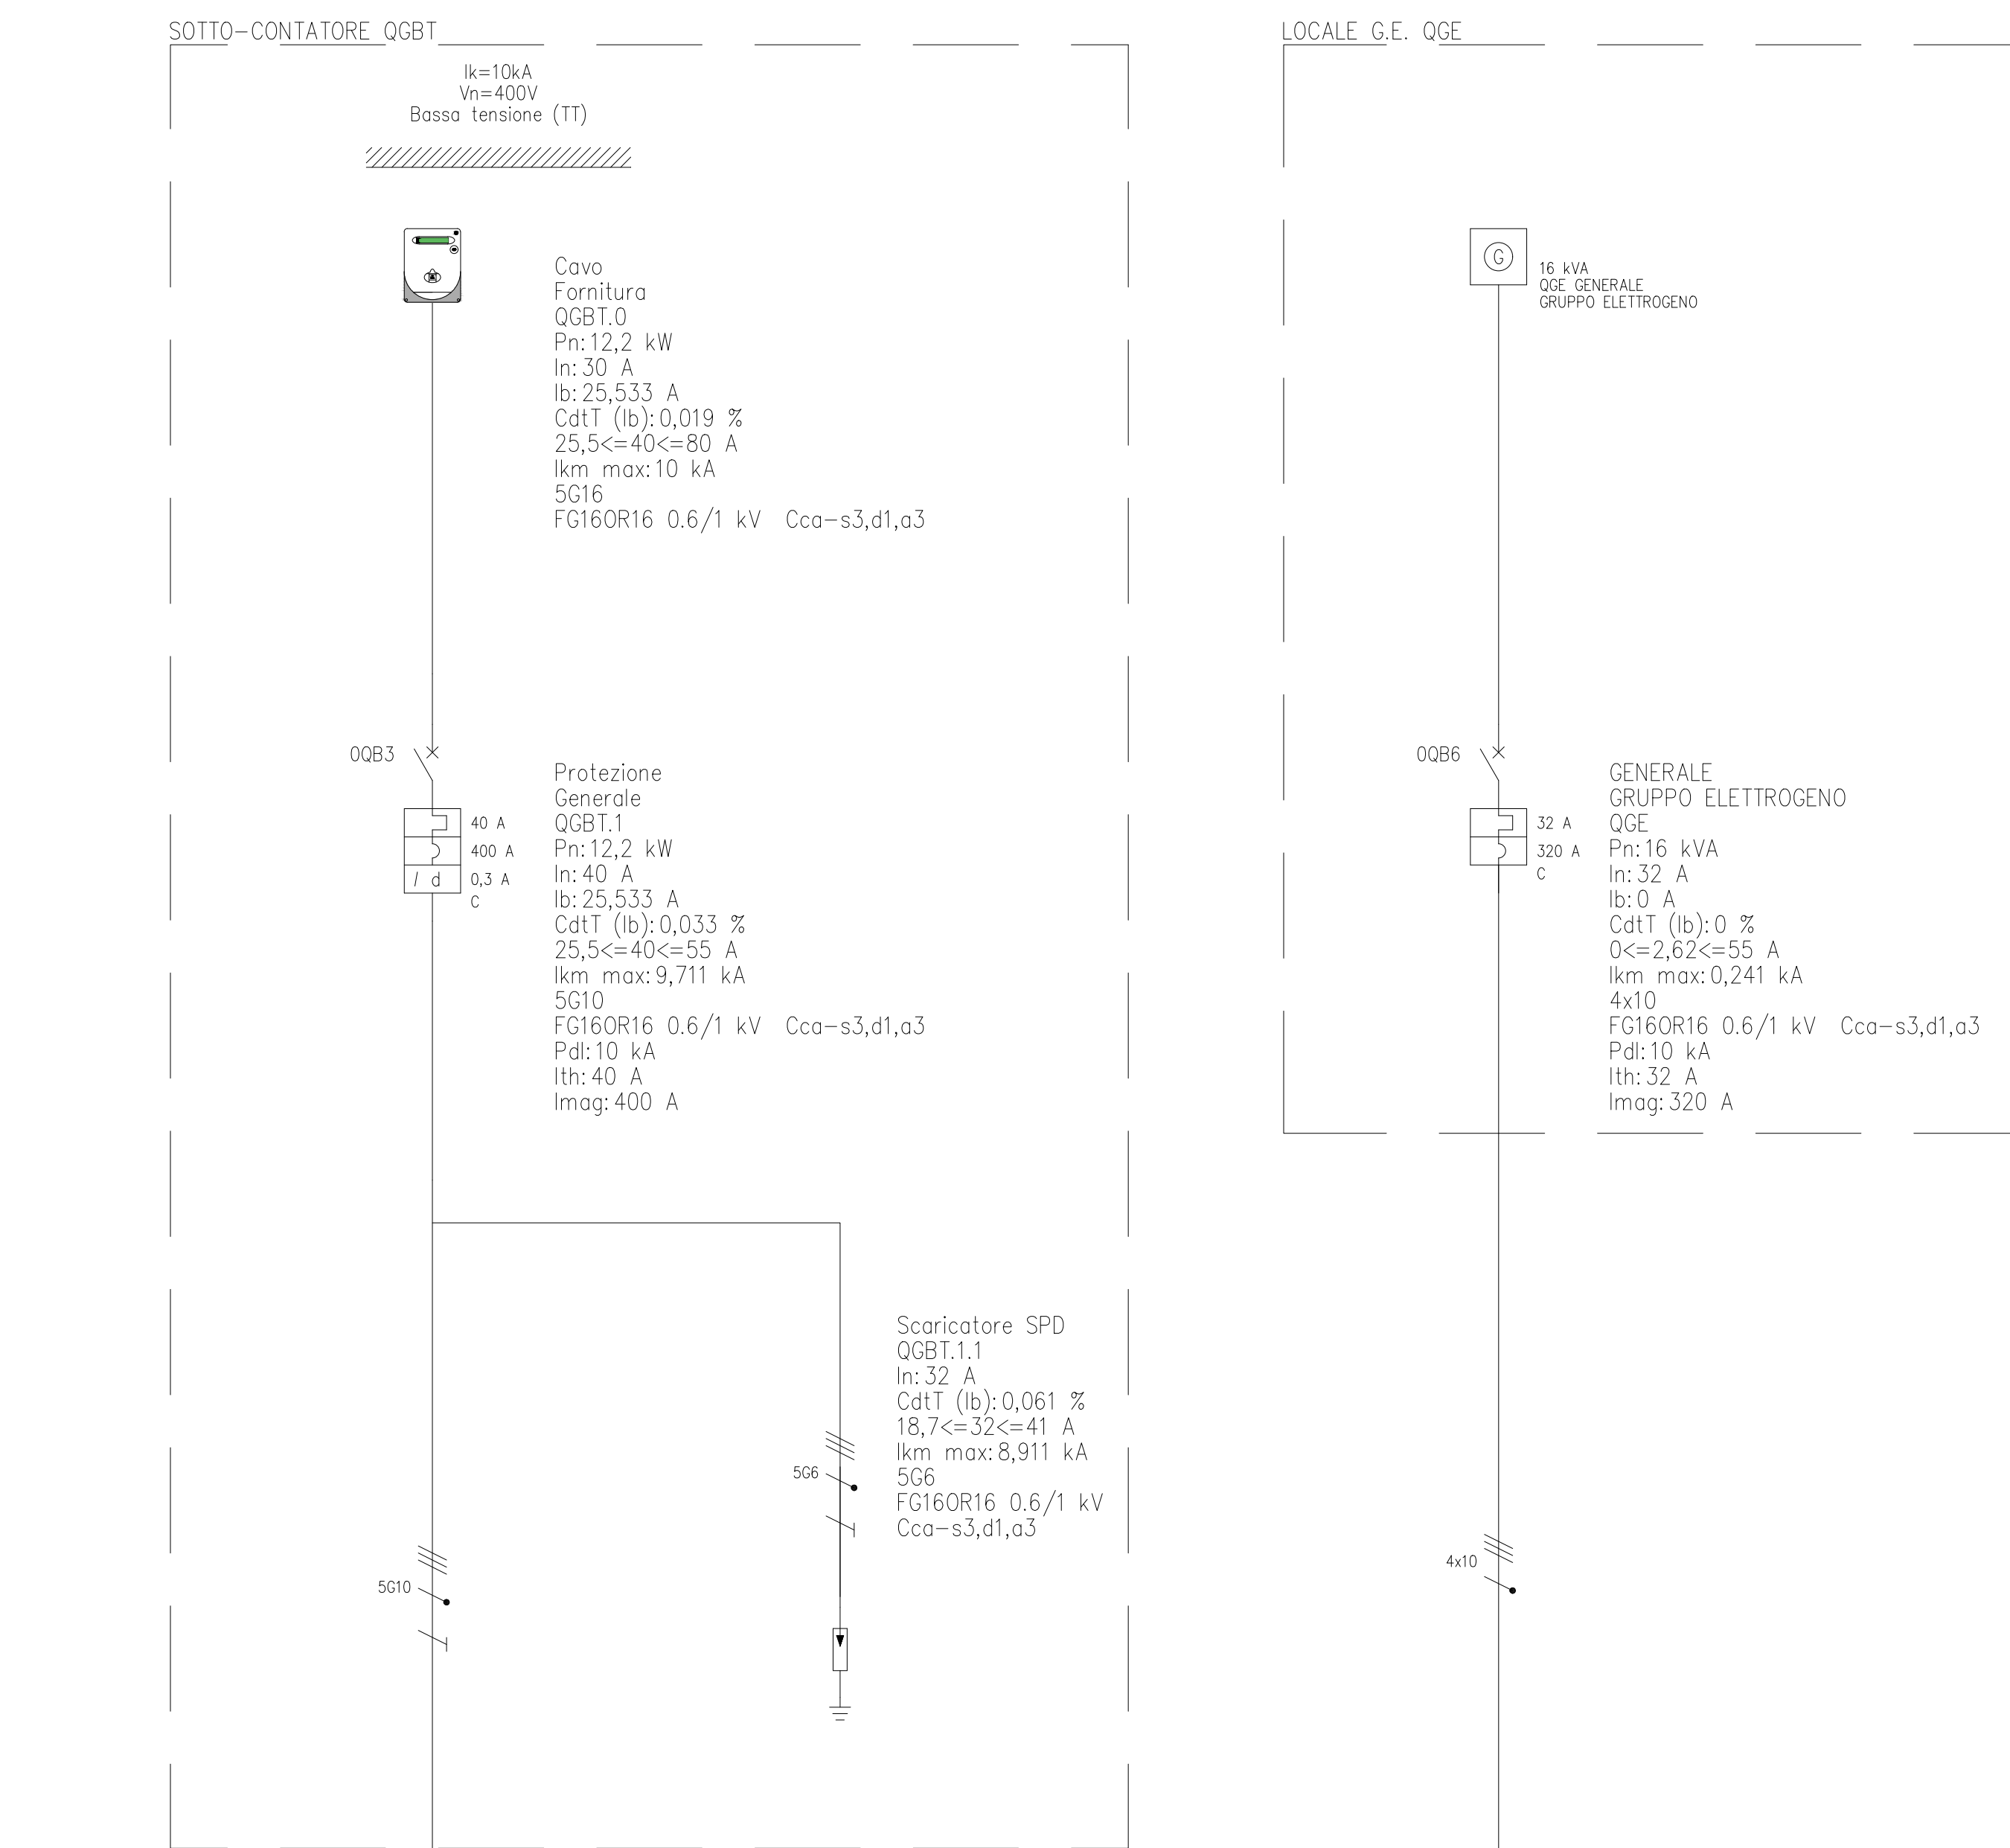

ENTE IDRICO CAMPANO **FSC** **GORI**

Piano Operativo Ambiente FSC 2014-2020
Sottopiano - "Interventi per la tutela del territorio e delle acque"
Accordo di programma per la realizzazione di interventi di miglioramento del Servizio Idrico Integrato di cui alla procedura di infrazione n. 2014/2059

Comunio di Nocera Inferiore
Completamento della rete fognaria - 2° LOTTO

Comprensorio Depurativo Medio Sarno Sub 2-3
Comune di Nocera Inferiore
Completamento della rete fognaria - 2° LOTTO

GORI **INT. 7308** **PROGETTO ESECUTIVO**

Elaborato: **F6.1** Titolo: **Impianto di sollevamento S4 - Schema elettrico generale**

Scala: -

Rev	Motivo della revisione	Data	Redatto	Verificato	Approvato
0	Emissione per approvazione	dicembre 2021	FUSCO	CAIANIELLO	NAPOLI
1	Emissione a seguito verifica	febbraio 2022	CAIANIELLO	CAIANIELLO	NAPOLI

Esecuzione delle Opere: **CNC Ingegneria s.r.l.** Prestazioni Specialistiche: **Il Progettista** **CNC Ingegneria s.r.l.** **Il R.U.P.** **Ing. Federica Mancini**

Il presente progetto è protetto a termini di legge.