
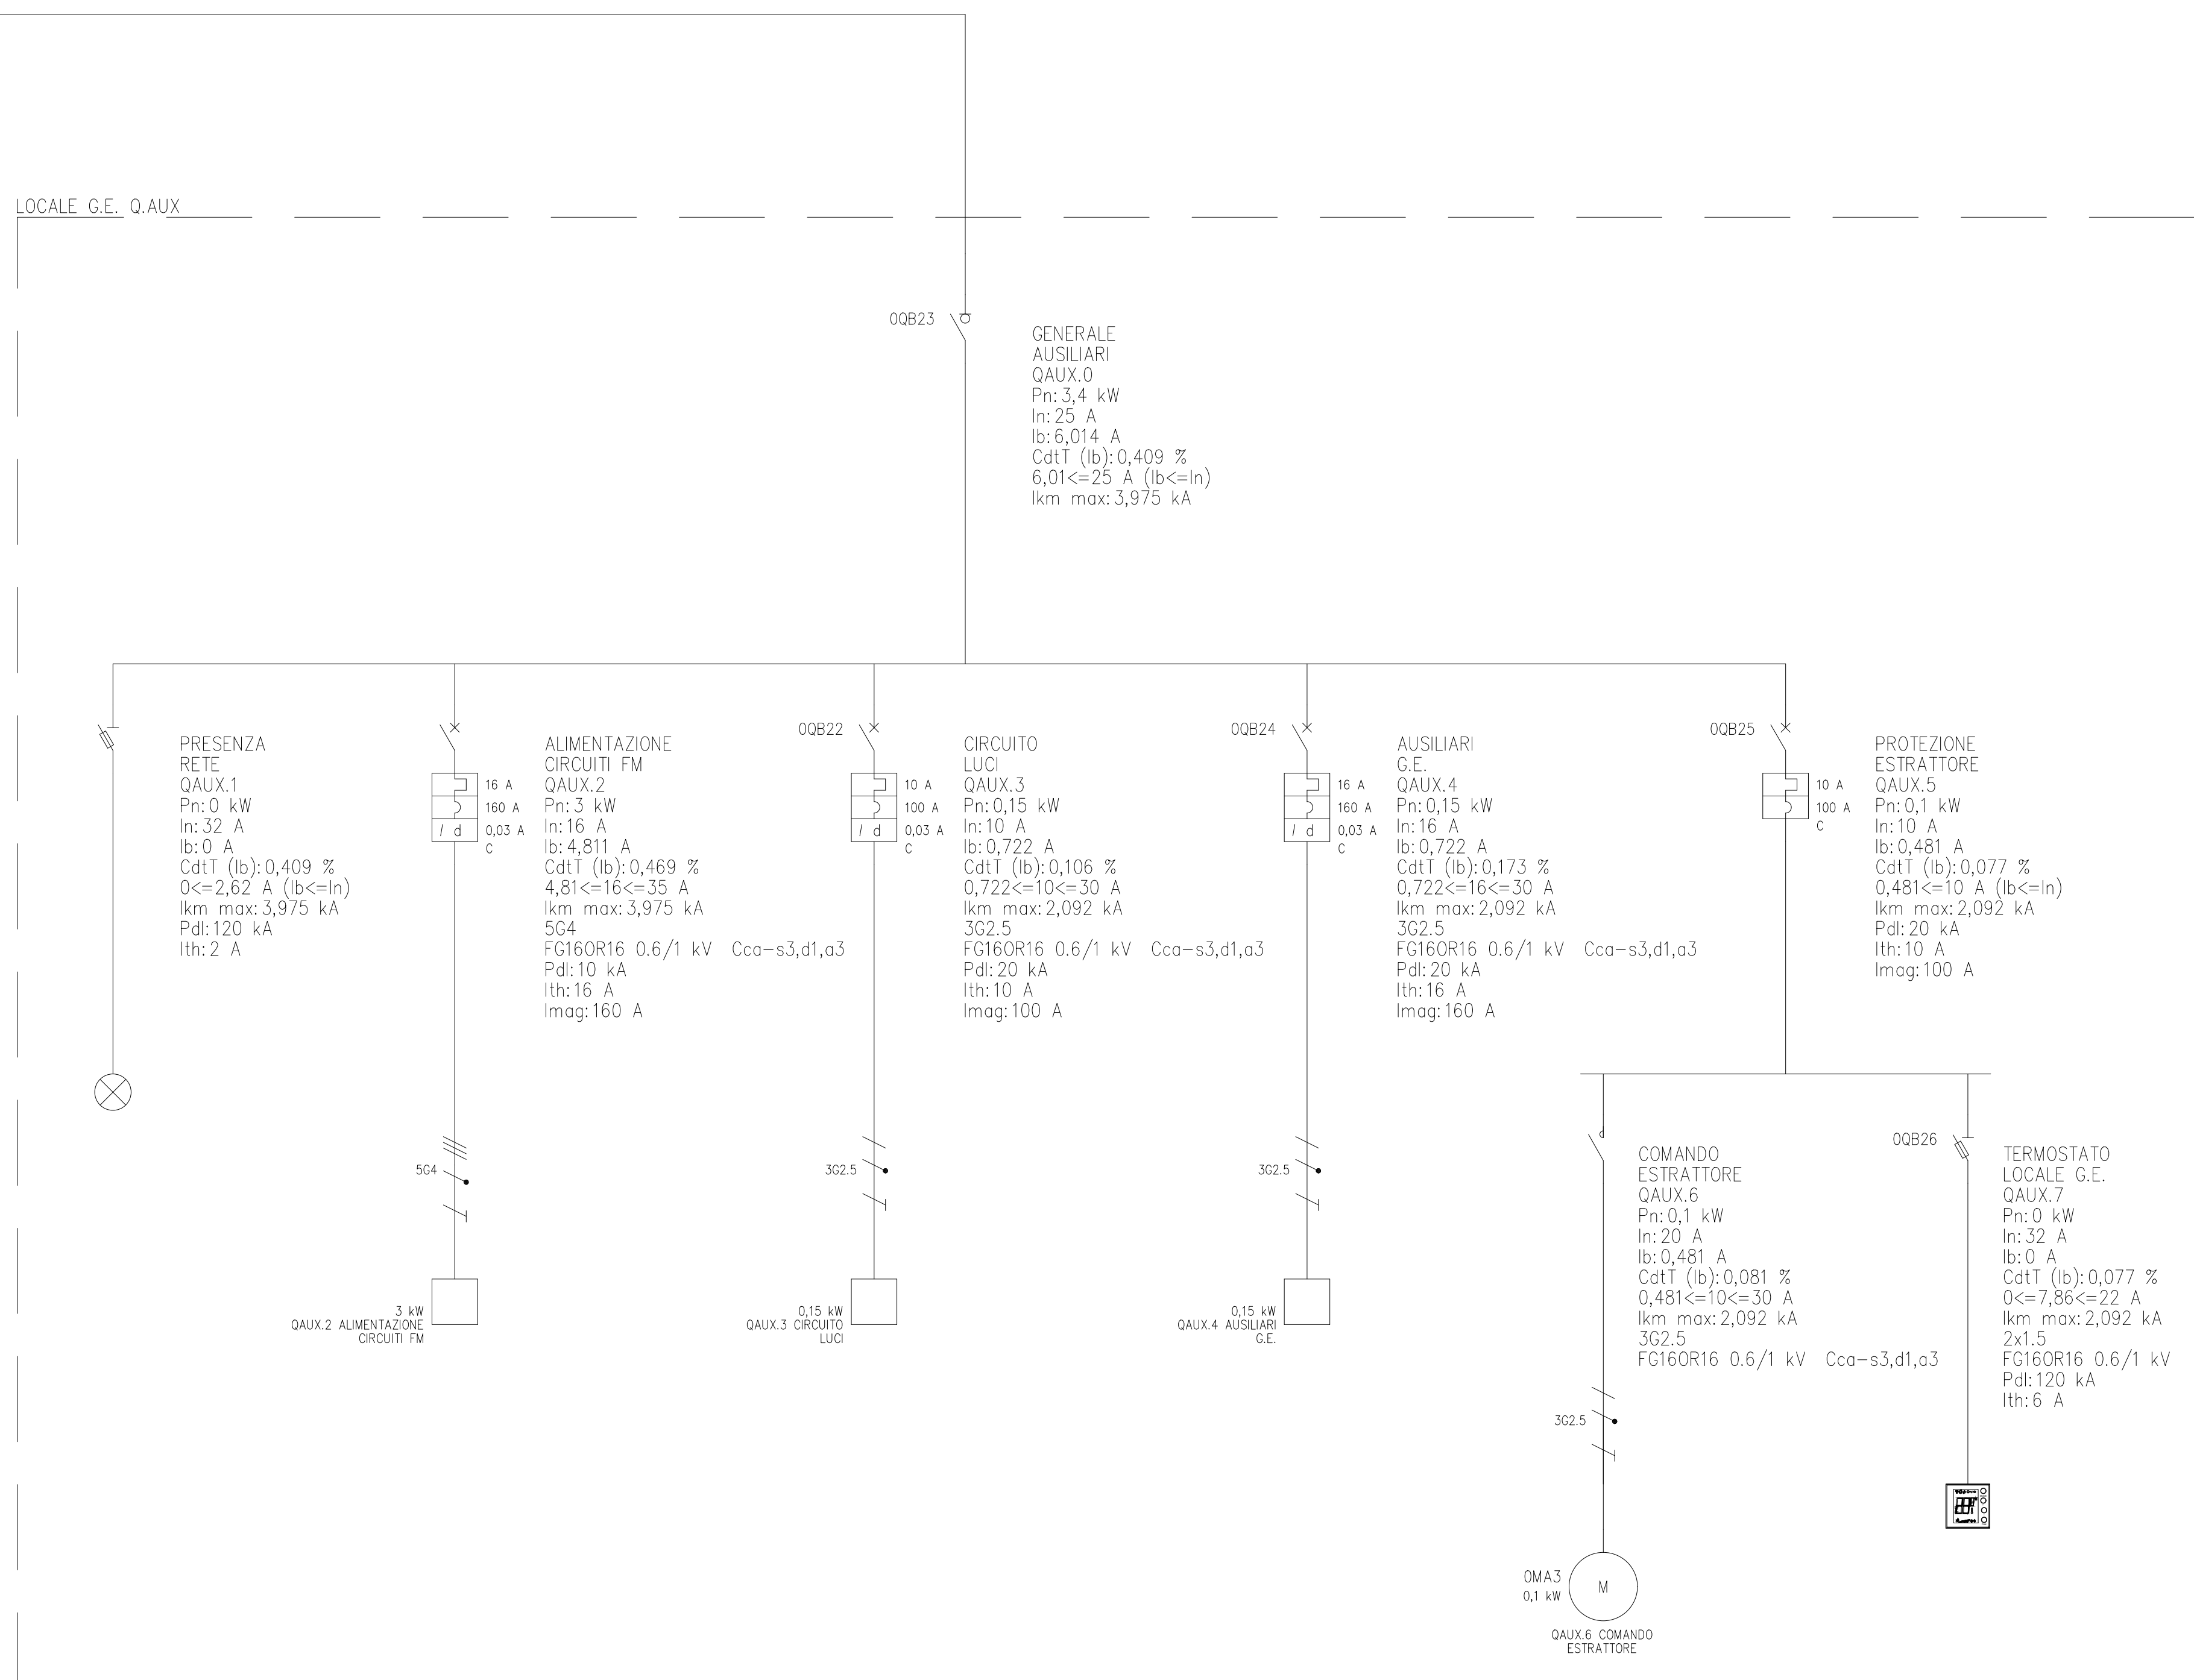
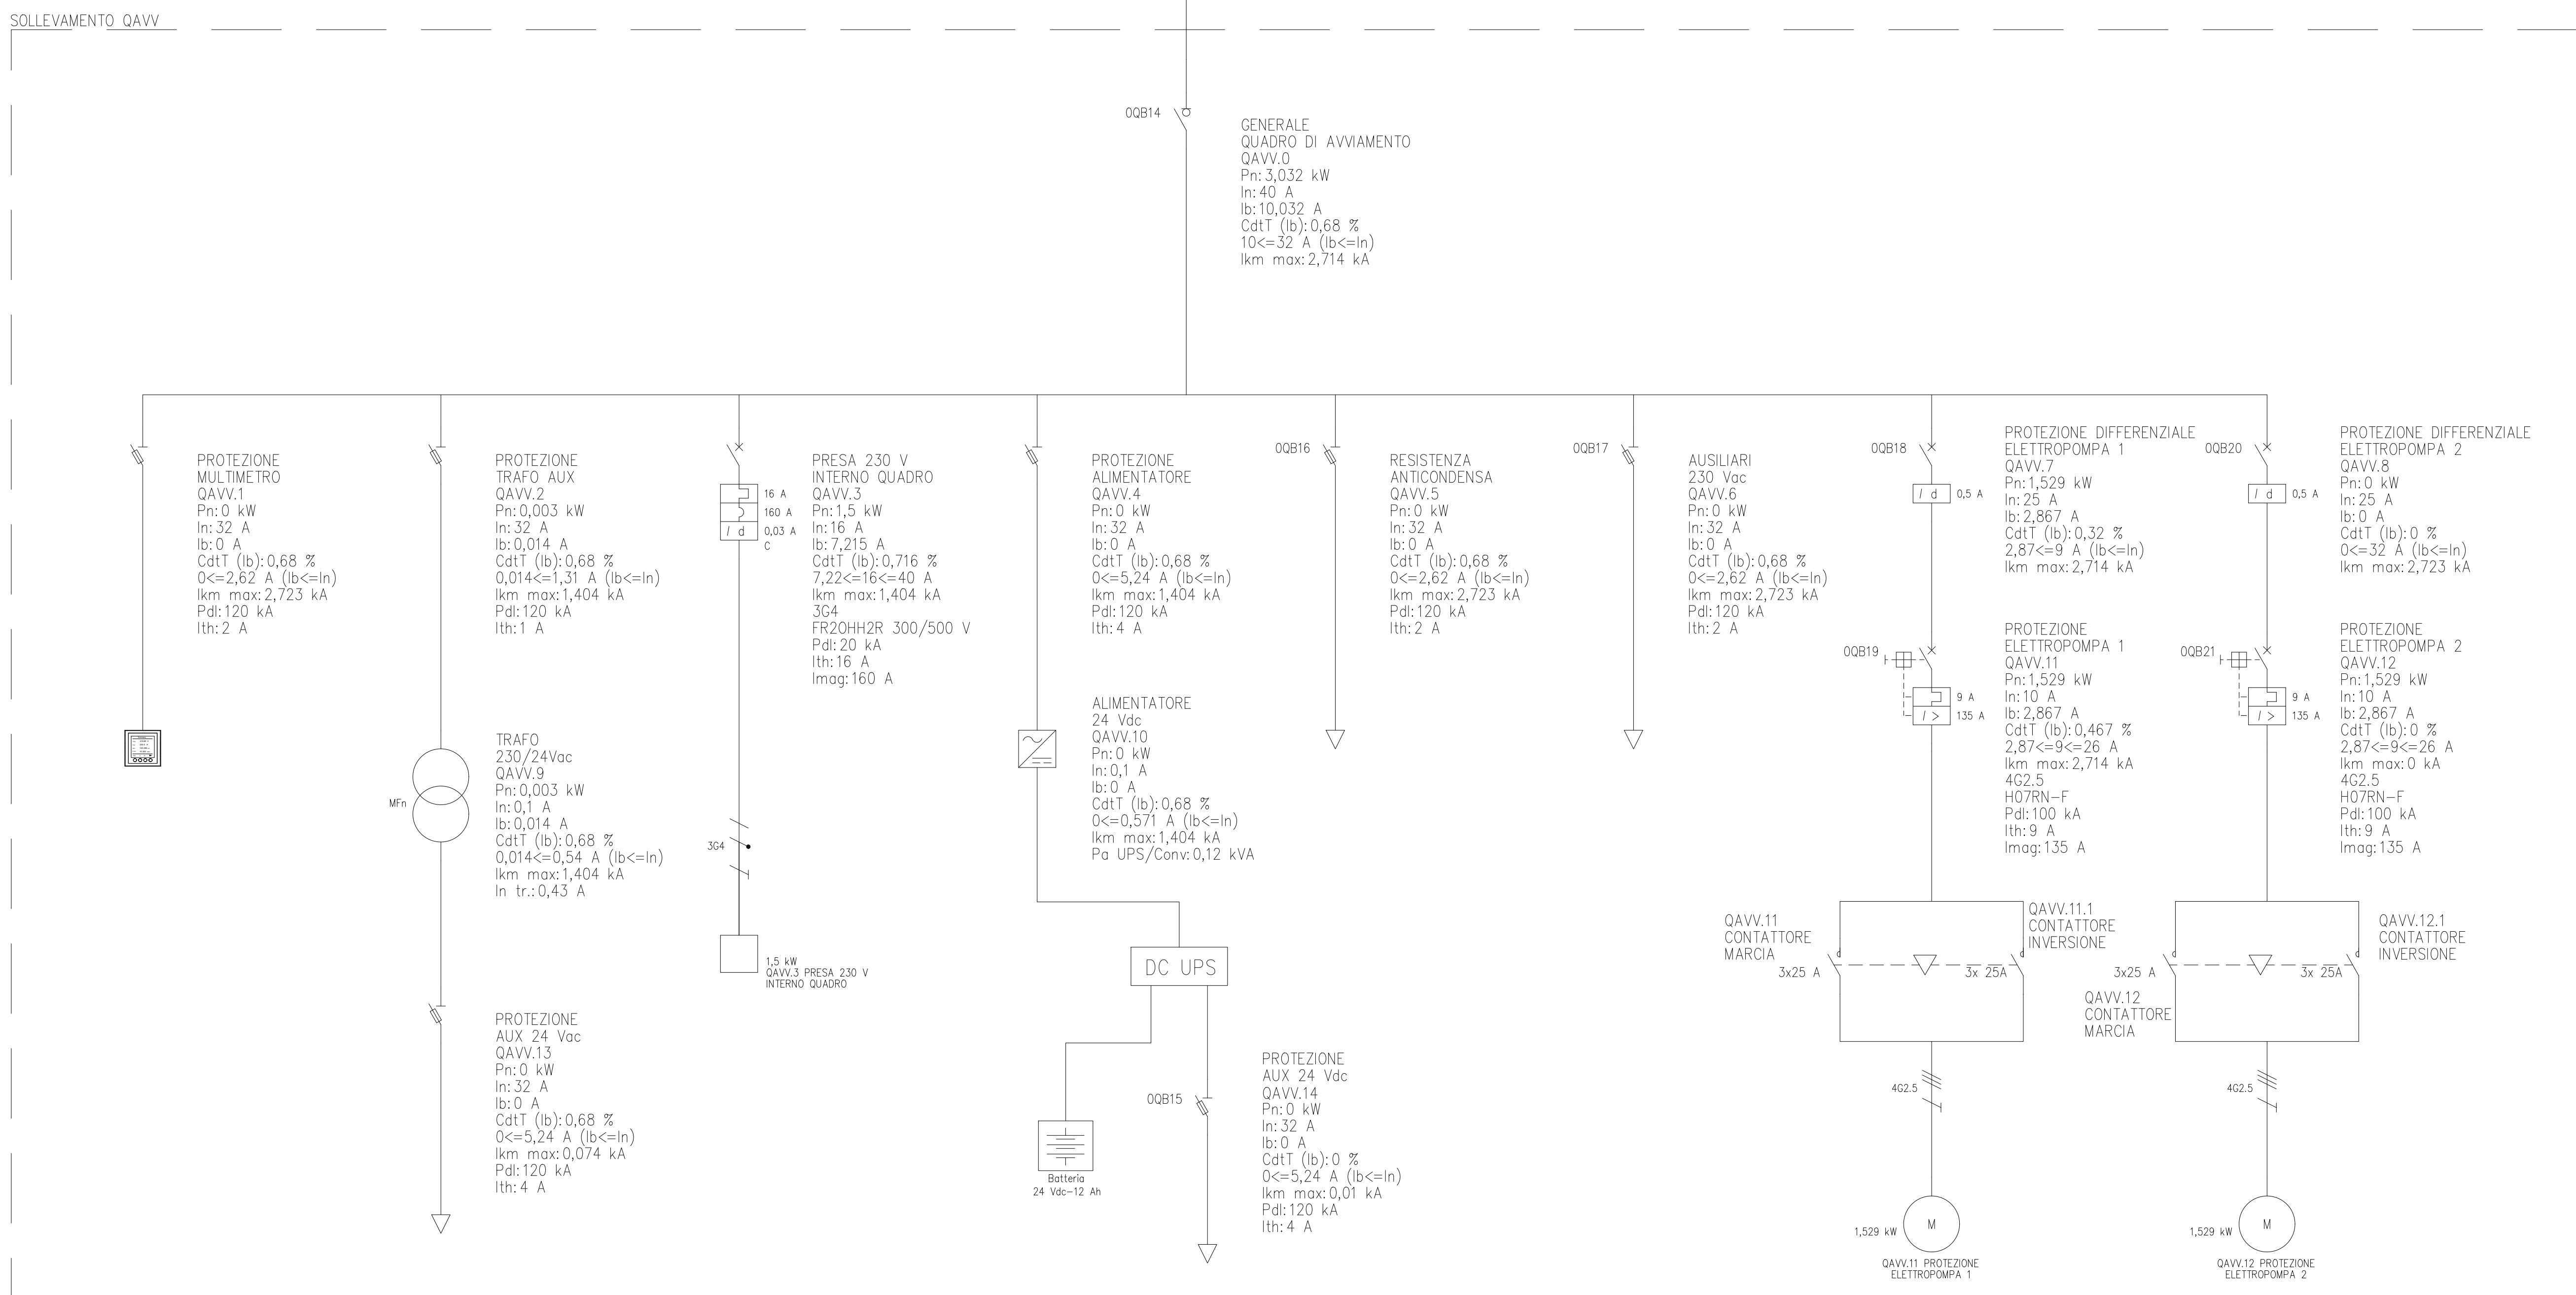
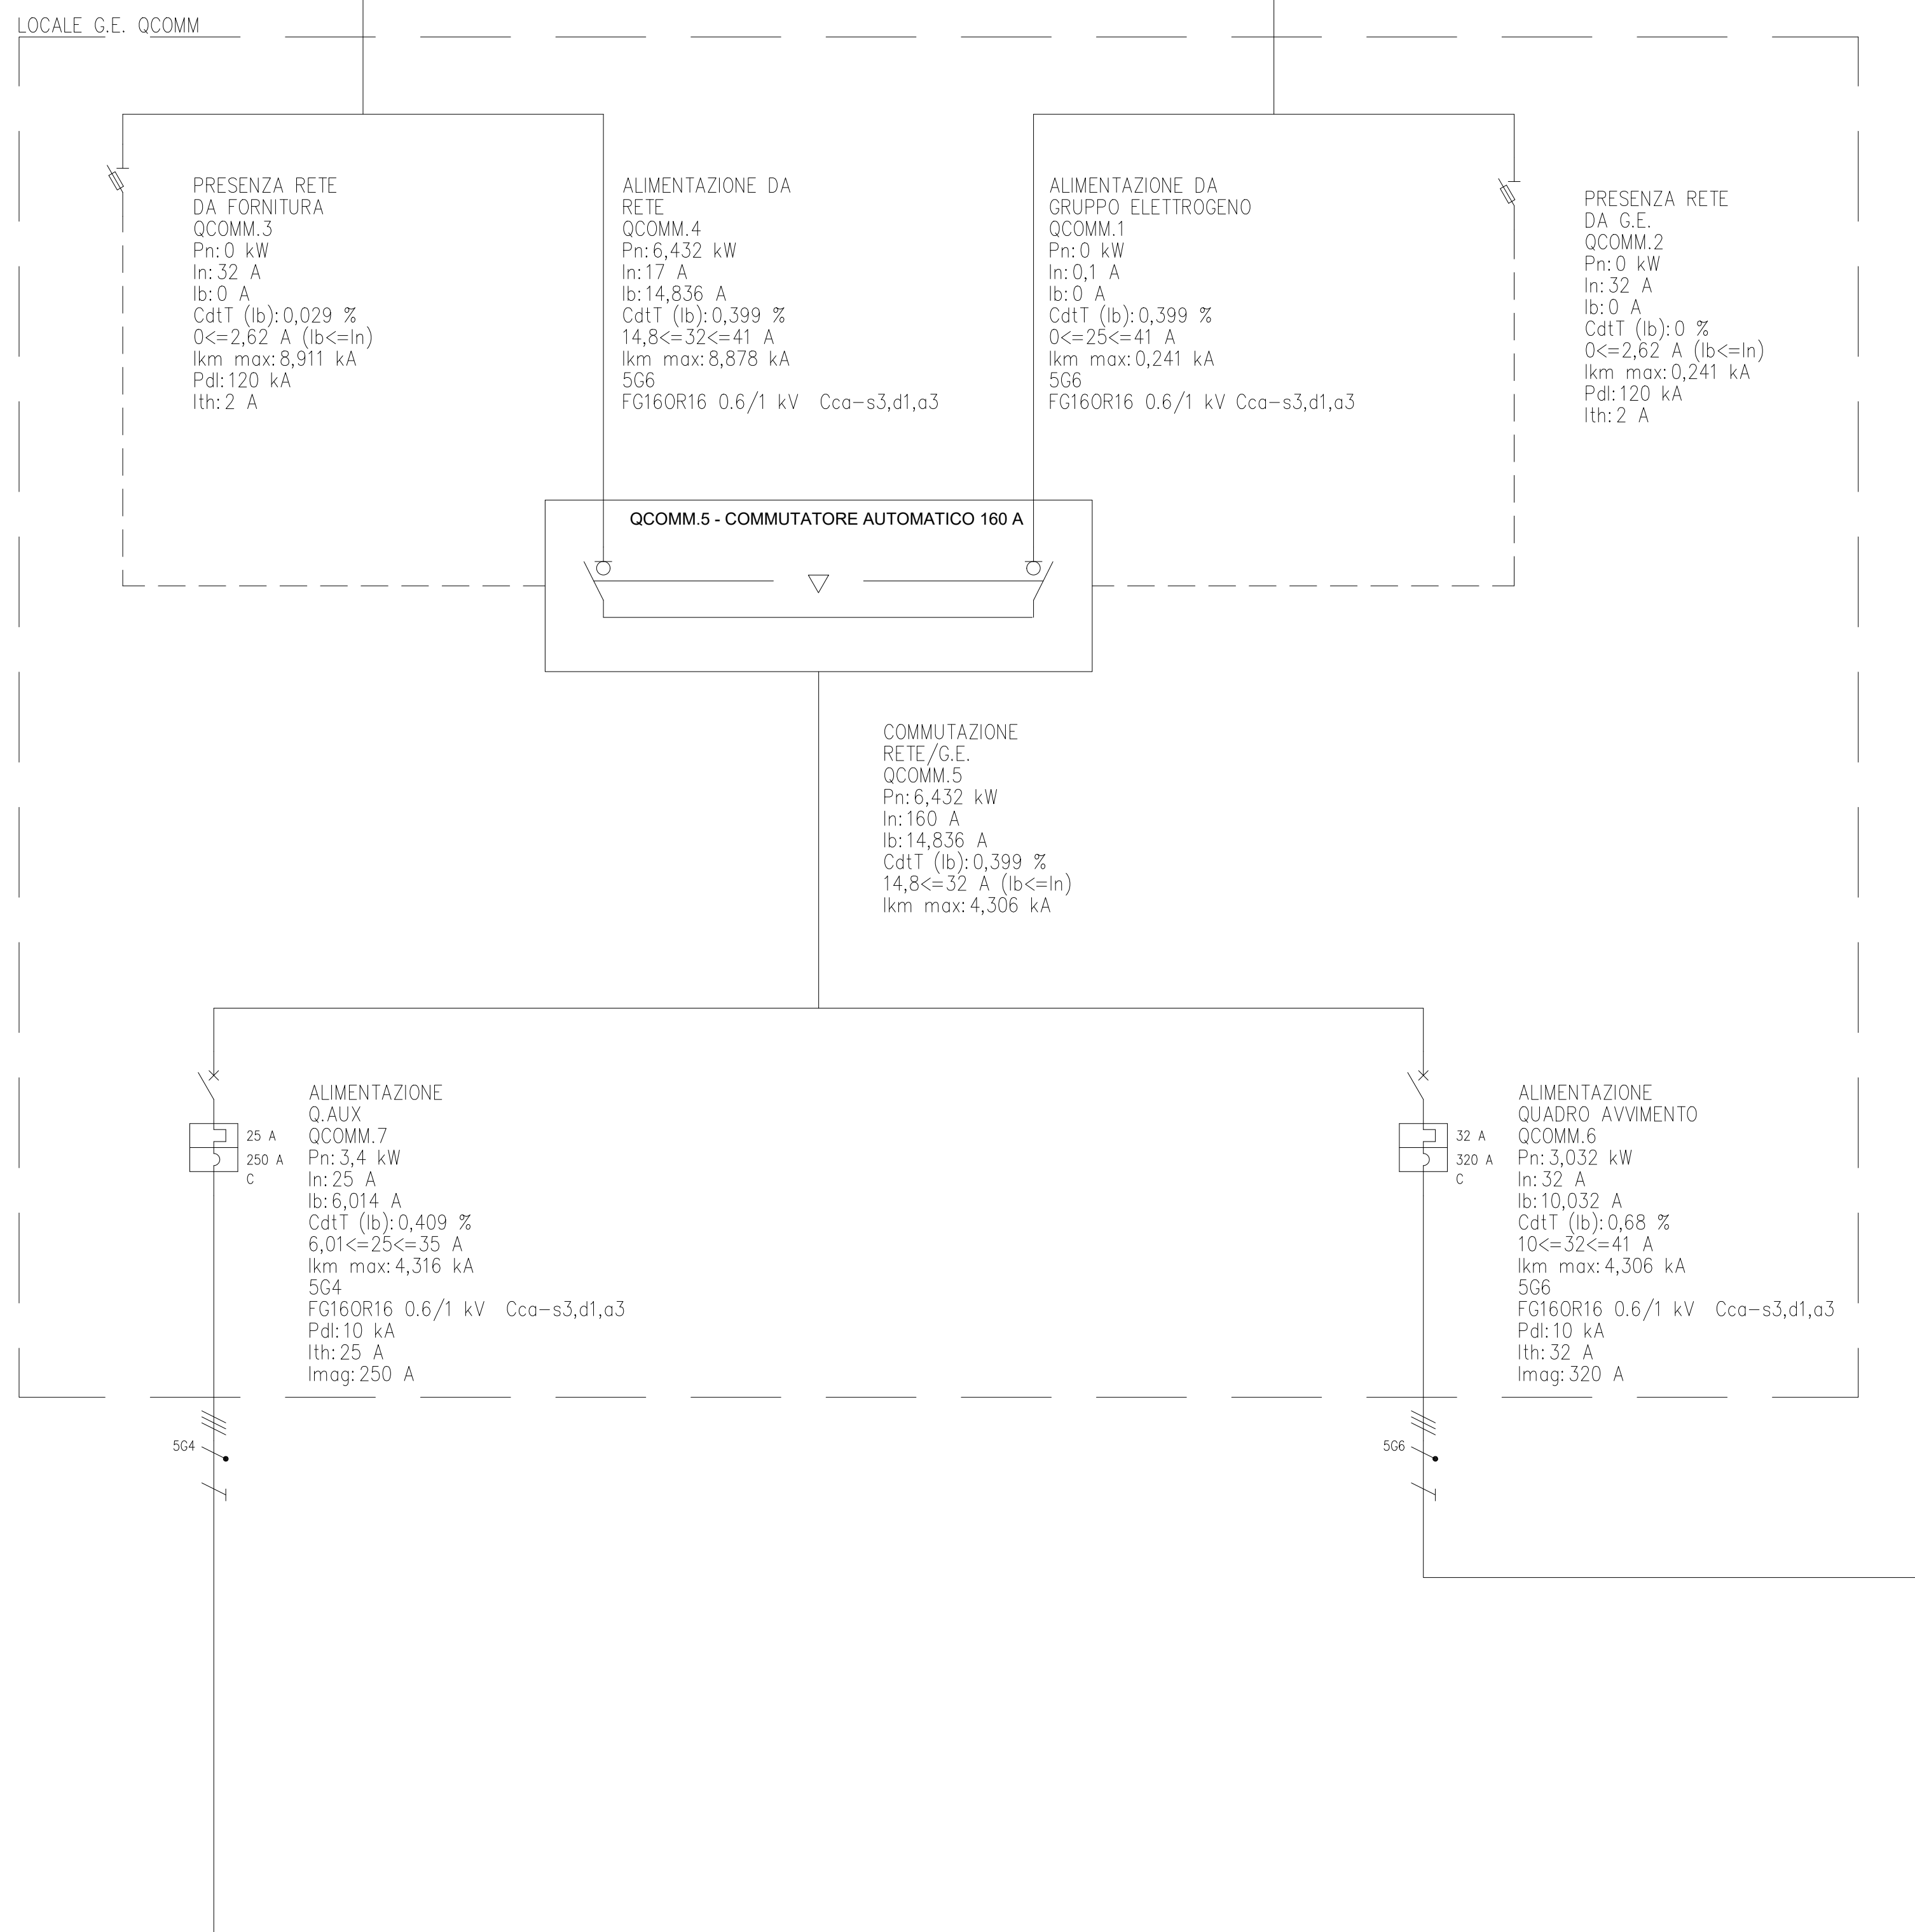


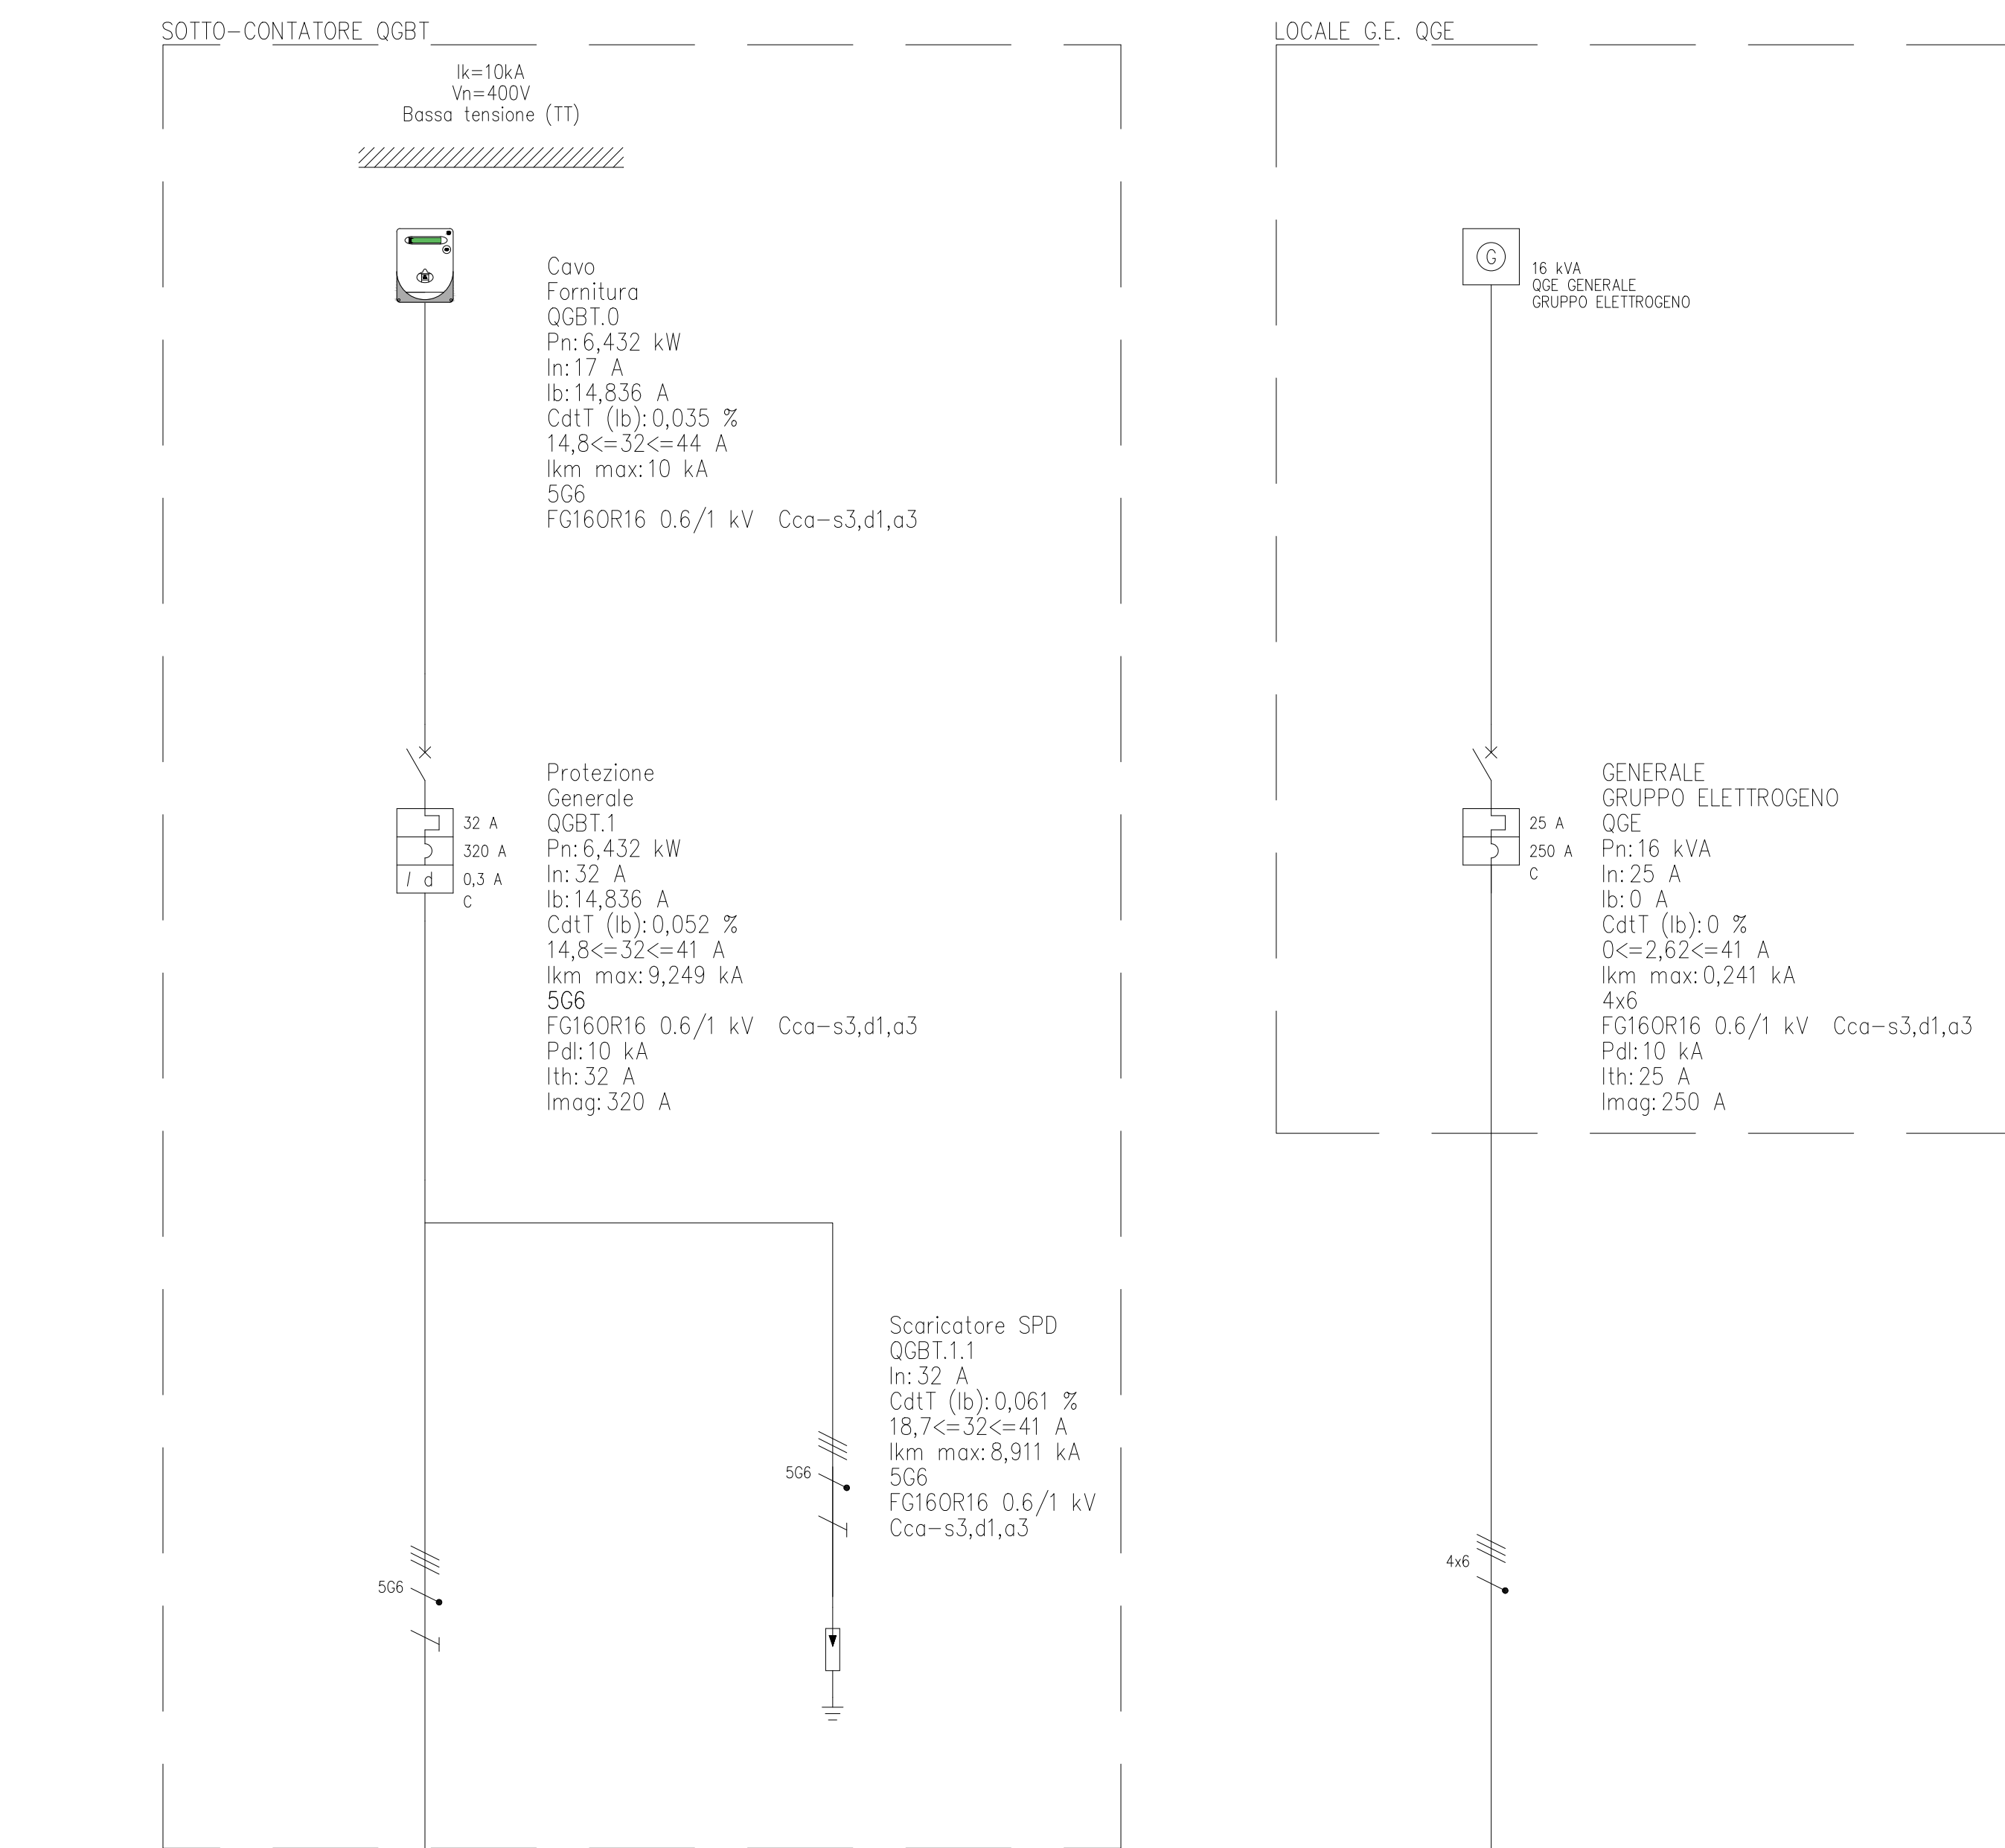

ENTE IDRICO CAMPANO

FSC Fondo per lo Sviluppo e la Coesione

GORI

Piano Operativo Ambiente FSC 2014-2020

Sottopiano - "Interventi per la tutela del territorio e delle acque"

Accordo di programma per la realizzazione di interventi di miglioramento del Servizio Idrico Integrato di cui alla procedura di infrazione n. 2014/2059

Comprensorio Depurativo Medio Sarno Sub 2-3

Comune di Nocera Inferiore

Completamento della rete fognaria - 2° LOTTO

GORI UNITA' INVESTIMENTI, PROGRAM & SERVICES

INT. 7308

PROGETTO ESECUTIVO

Elaborato: F7.1

Titolo: Impianto di sollevamento S5 - Schema elettrico generale

Rev	Motivo della revisione	Data	Redatto	Verificato	Approvato
0	Emissione per approvazione	Dicembre 2021	FUSCO	CAIANIELLO	NAPOLI
1	Emissione a seguito verifica	Febbraio 2022	CAIANIELLO	CAIANIELLO	NAPOLI

Esecuzione delle Opere

Prestazioni Specialistiche

Il Progettista CHC Ingegneria s.r.l.

Il R.U.P. Ing. Federica Mancieri

Il presente progetto è protetto a termini di legge.