


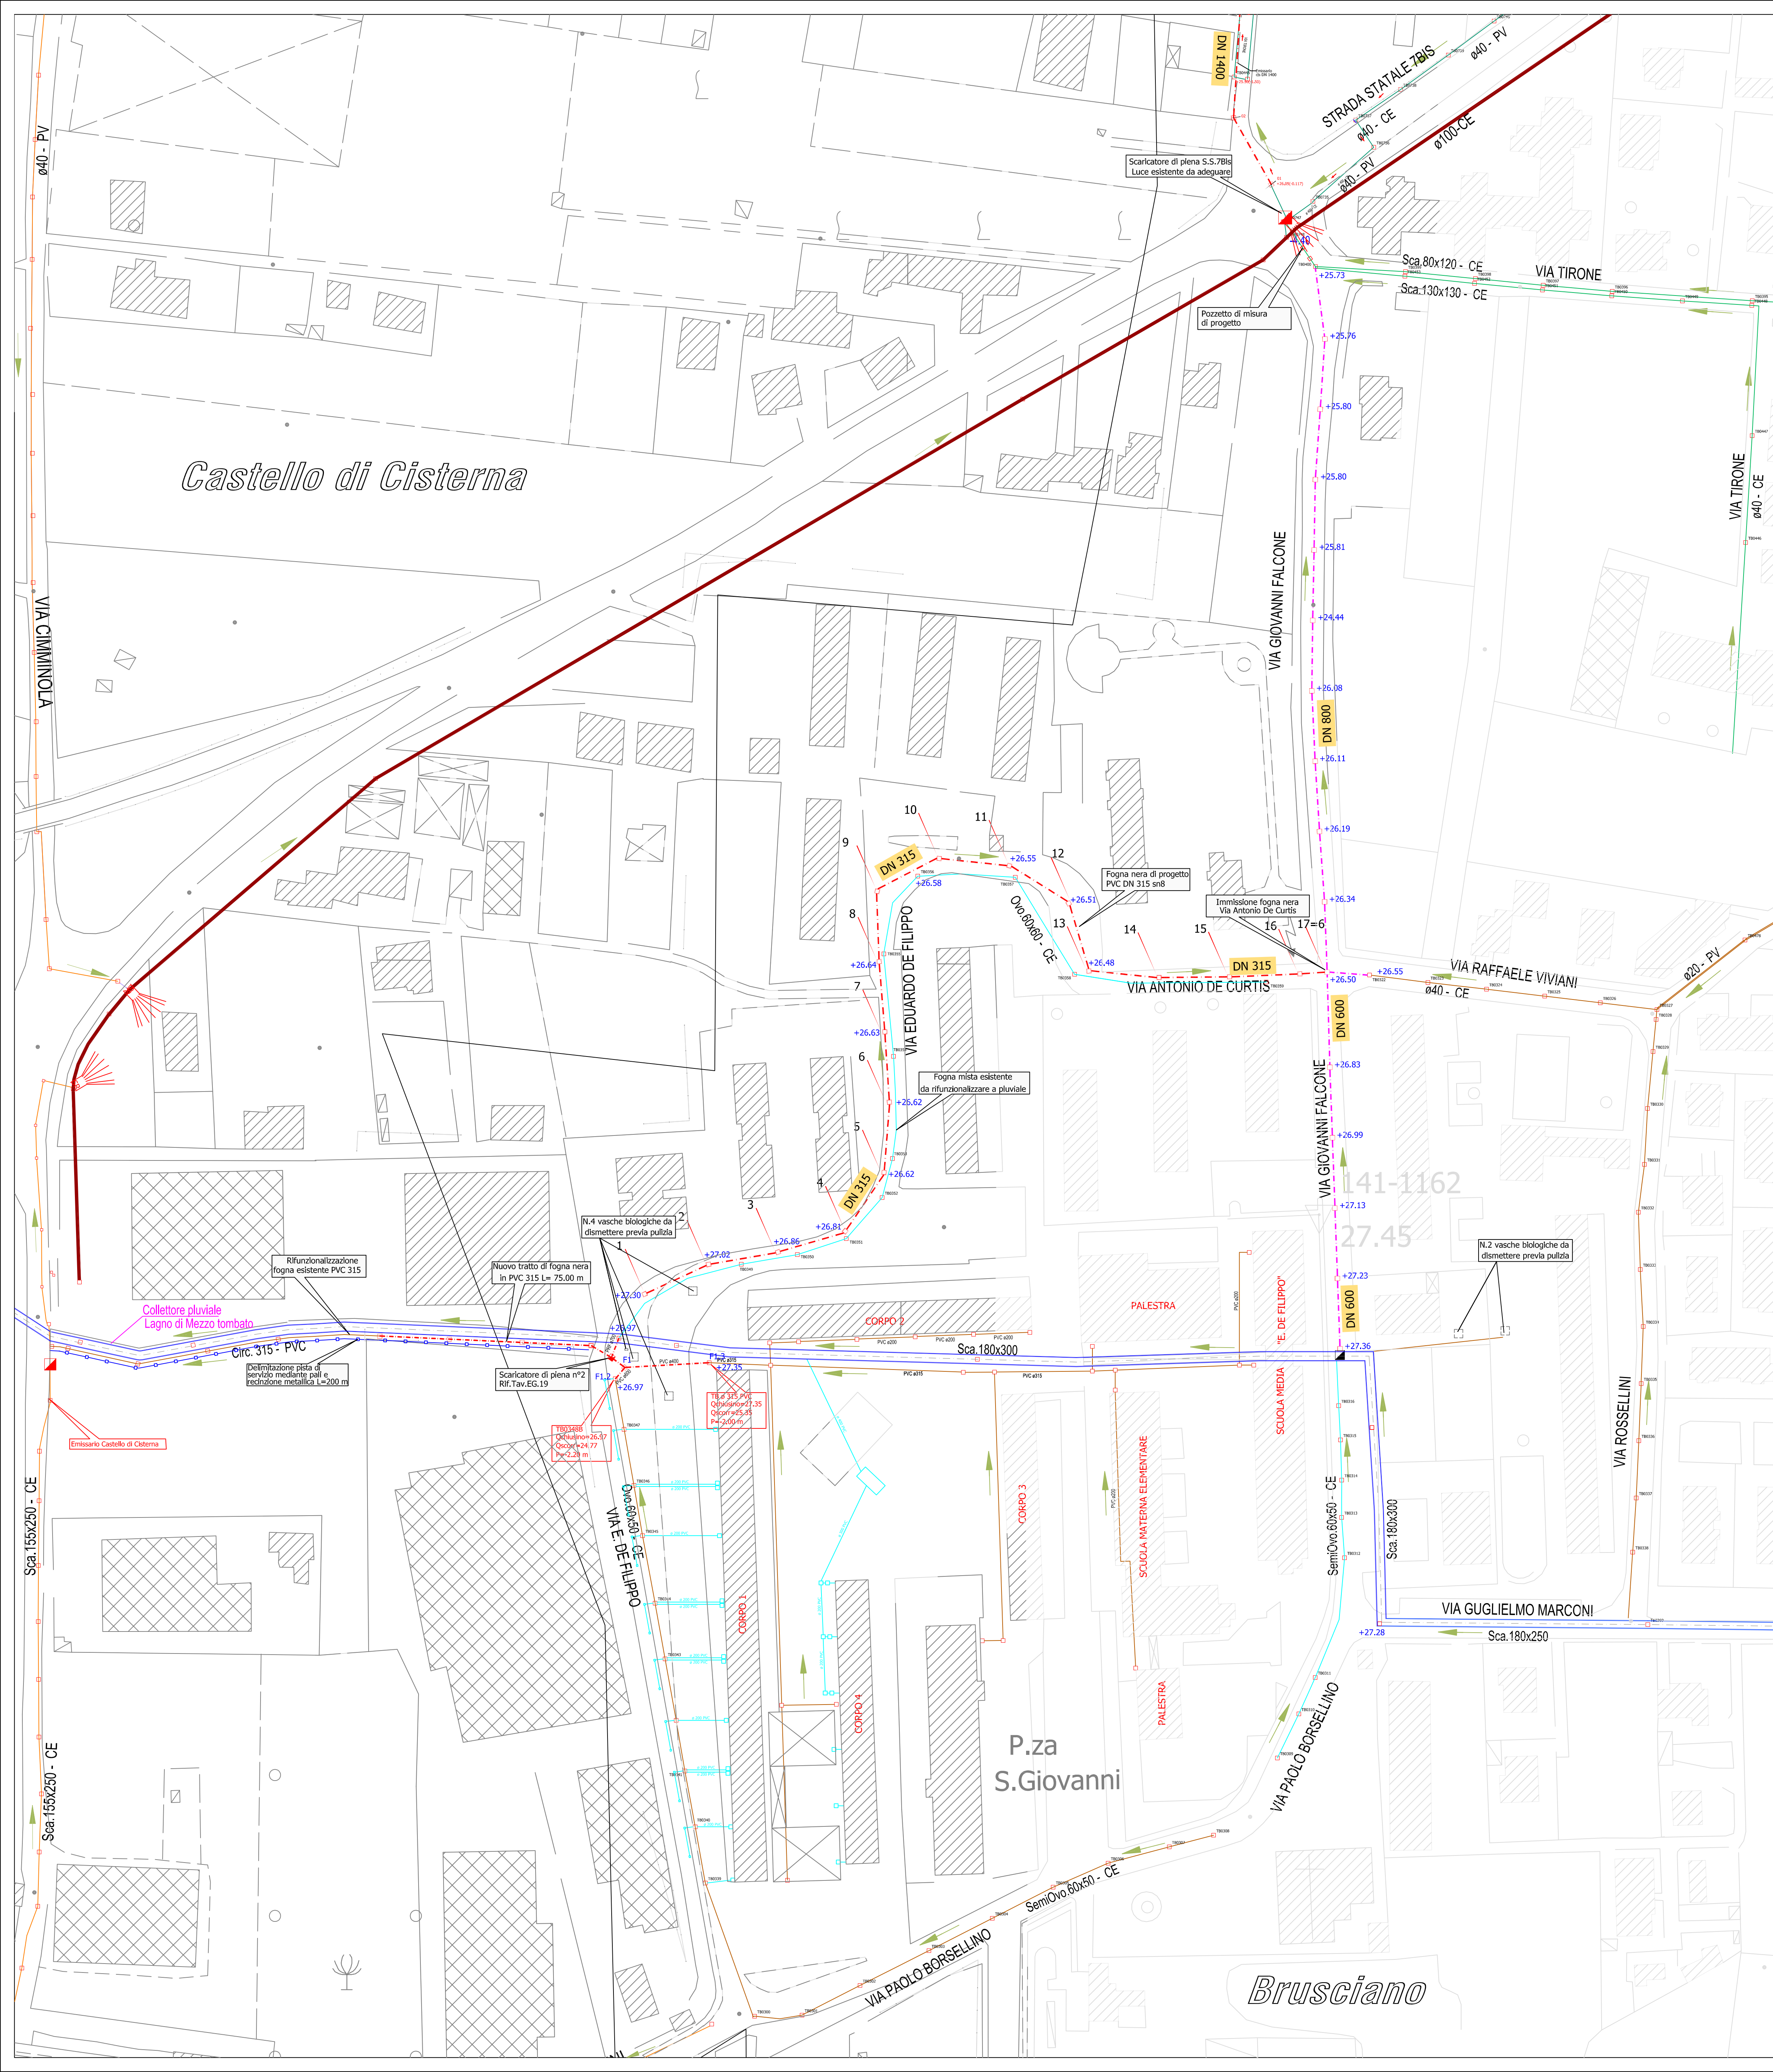

LEGENDA

- RETE FOGNARIA COMUNE DI BRUSCIANO - RECAPITO LAGNO DI MEZZO
- RETE FOGNARIA COMUNE DI BRUSCIANO - RECAPITO COLL. COMPENSORIALE
- RETE FOGNARIA COMUNE DI CASTELLO DI CISTERNA
- COLLETTORE SCATOLARE ESISTENTE
- COLLETTORE COMPENSORIALE
- RETE FOGNARIA ACQUE BIANCHE COMUNE DI BRUSCIANO
- LIMITE COMUNALE
- MANUFATTO DI DERIVAZIONE ESISTENTE
- POZZETTO ESISTENTE
- SCARICO REFLUI COLLETTORE COMPENSORIALE
- RETE FOGNARIA MISTA REALIZZATA IN ALTRO APPALTO
- RETE FOGNARIA NERA DI PROGETTO
- COLLETTORE DI SFIORO DI PROGETTO
- MANUFATTO DI DERIVAZIONE DI PROGETTO
- PICCHETTO
- ETICHETTA FOGNA DI PROGETTO
- POZZETTO DI PROGETTO



Ambito Distrettuale Sarnese Vesuviano
Legge 02/12/2015



OPERA FINANZIATA A VALERE SULLE RISORSE DEL FSC
DI CUI ALLA DELIBERAZIONE CIPE 79/2012

OBIETTIVO DI SERVIZIO
"TUTELARE E MIGLIORARE LA QUALITA'
DELL' AMBIENTE, IN RELAZIONE AL SERVIZIO
IDRICO INTEGRATO"
Deliberazione Giunta Regionale della Campania n°94 del 09/03/2015

COMUNE DI BRUSCIANO

INTERVENTI PER IL COMPLETAMENTO
ED IL COLLETTAMENTO DELLA RETE FOGNARIA



AcquaGori Servizi
Gruppo Acea

INGEGNERIA
Il Responsabile
Ing. Domenico Cesare

COLLABORATORI
geom. Carmelo Conzoli
geom. Raimondo Nappes
geom. Vincenzo Gallo

DIRETTORE TECNICO
Ing. Antonio De Cicco

DATA
Novembre 2016

INT 7301

Elaborato:

EG.07

Scale:

1:1.000

TITOLO:

Intervento 1
Rifunzionalizzazione collettore scatolare Lago di Mezzo
Planimetria generale di progetto

Revisione	Data	Redatto	Verificato	Approvato

IL PROGETTISTA
Ing. Domenico Cesare

IL R.U.P.