

I torrenti Cavaiola e Solofrana visti da via Lucarelli.



A sinistra il Torrente Cavaiola, a destra il Torrente Solofrana.

Scarichi acque reflue nel Torrente Solofrana.
Rilevati n.5 scarichi.



C33TLA03: Incrocio via Loira- via Pucci: n.1 scarico acque reflue nel tratto a giorno del Torrente Solofrana



C33TLA20: Via Siniscalchi: n.1 scarico acque reflue nel tratto a giorno del Torrente Solofrana



C33TLA01- C33TLA02- C33TLA04 Via San Francesco: n.3 scarichi acque reflue nel tratto a giorno del Torrente Solofrana

Scarichi acque reflue nell'Alveo Comunale
Rilevati n.1 scarichi.



C33TLA05 Incrocio Via Dentice-Via Rea: n.1 scarichi acque reflue nel tratto Tombato del Torrente Solofrana

Scarichi acque reflue nel Torrente Cavaiola.
Rilevati n. 8 scarichi.



C33TLA13 - C33TLA14 Incrocio via Atzori-via Riccio: n. 2 scarichi acque reflue nel tratto a giorno del Torrente Cavaiola



C33TLA12 Incrocio via Atzori-via Spera: n.1 scarico acque reflue nel tratto tombato del Torrente Cavaiola



C33TLA11 Incrocio via Atzori-via Pentapoli: n.1 scarico acque reflue nel tratto tombato del Torrente Cavaiola





C33TLA09 via Fucilari, collettore proveniente da via Atzori: n.1 scarico acque reflue nel tratto tombato del Torrente



C33TLA08 Incrocio via Matteotti-via Citarella: n.1 scarico acque reflue nel tratto a giorno del Torrente Cavaiola



C33TLA06 - C33TLA07 Via Martinez: n.2 scarichi acque reflue nel tratto a giorno del Torrente Cavaiola

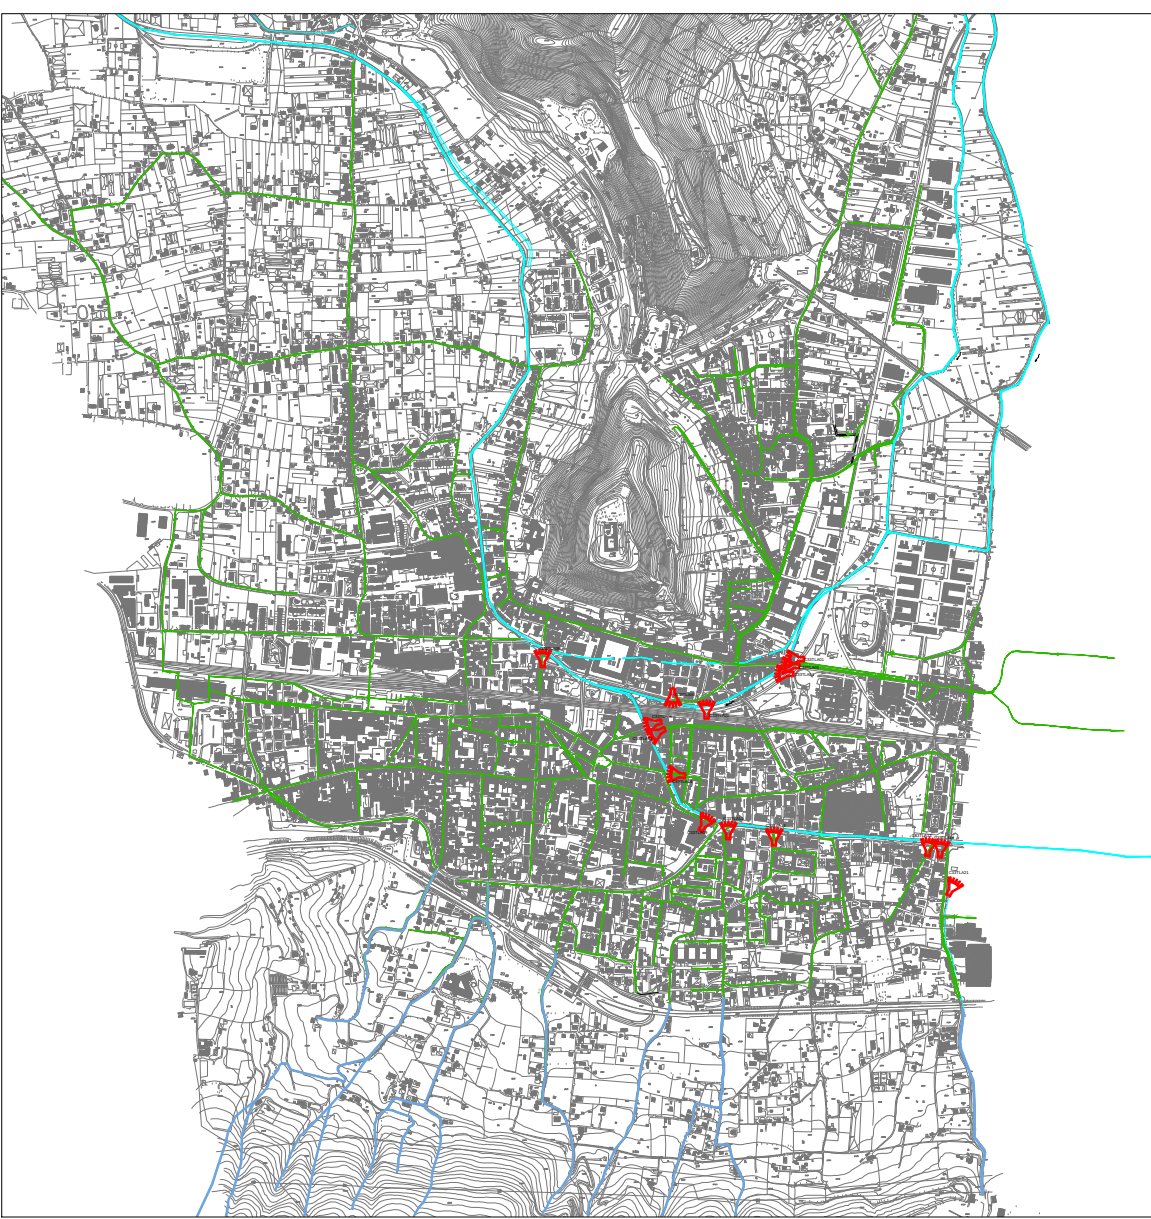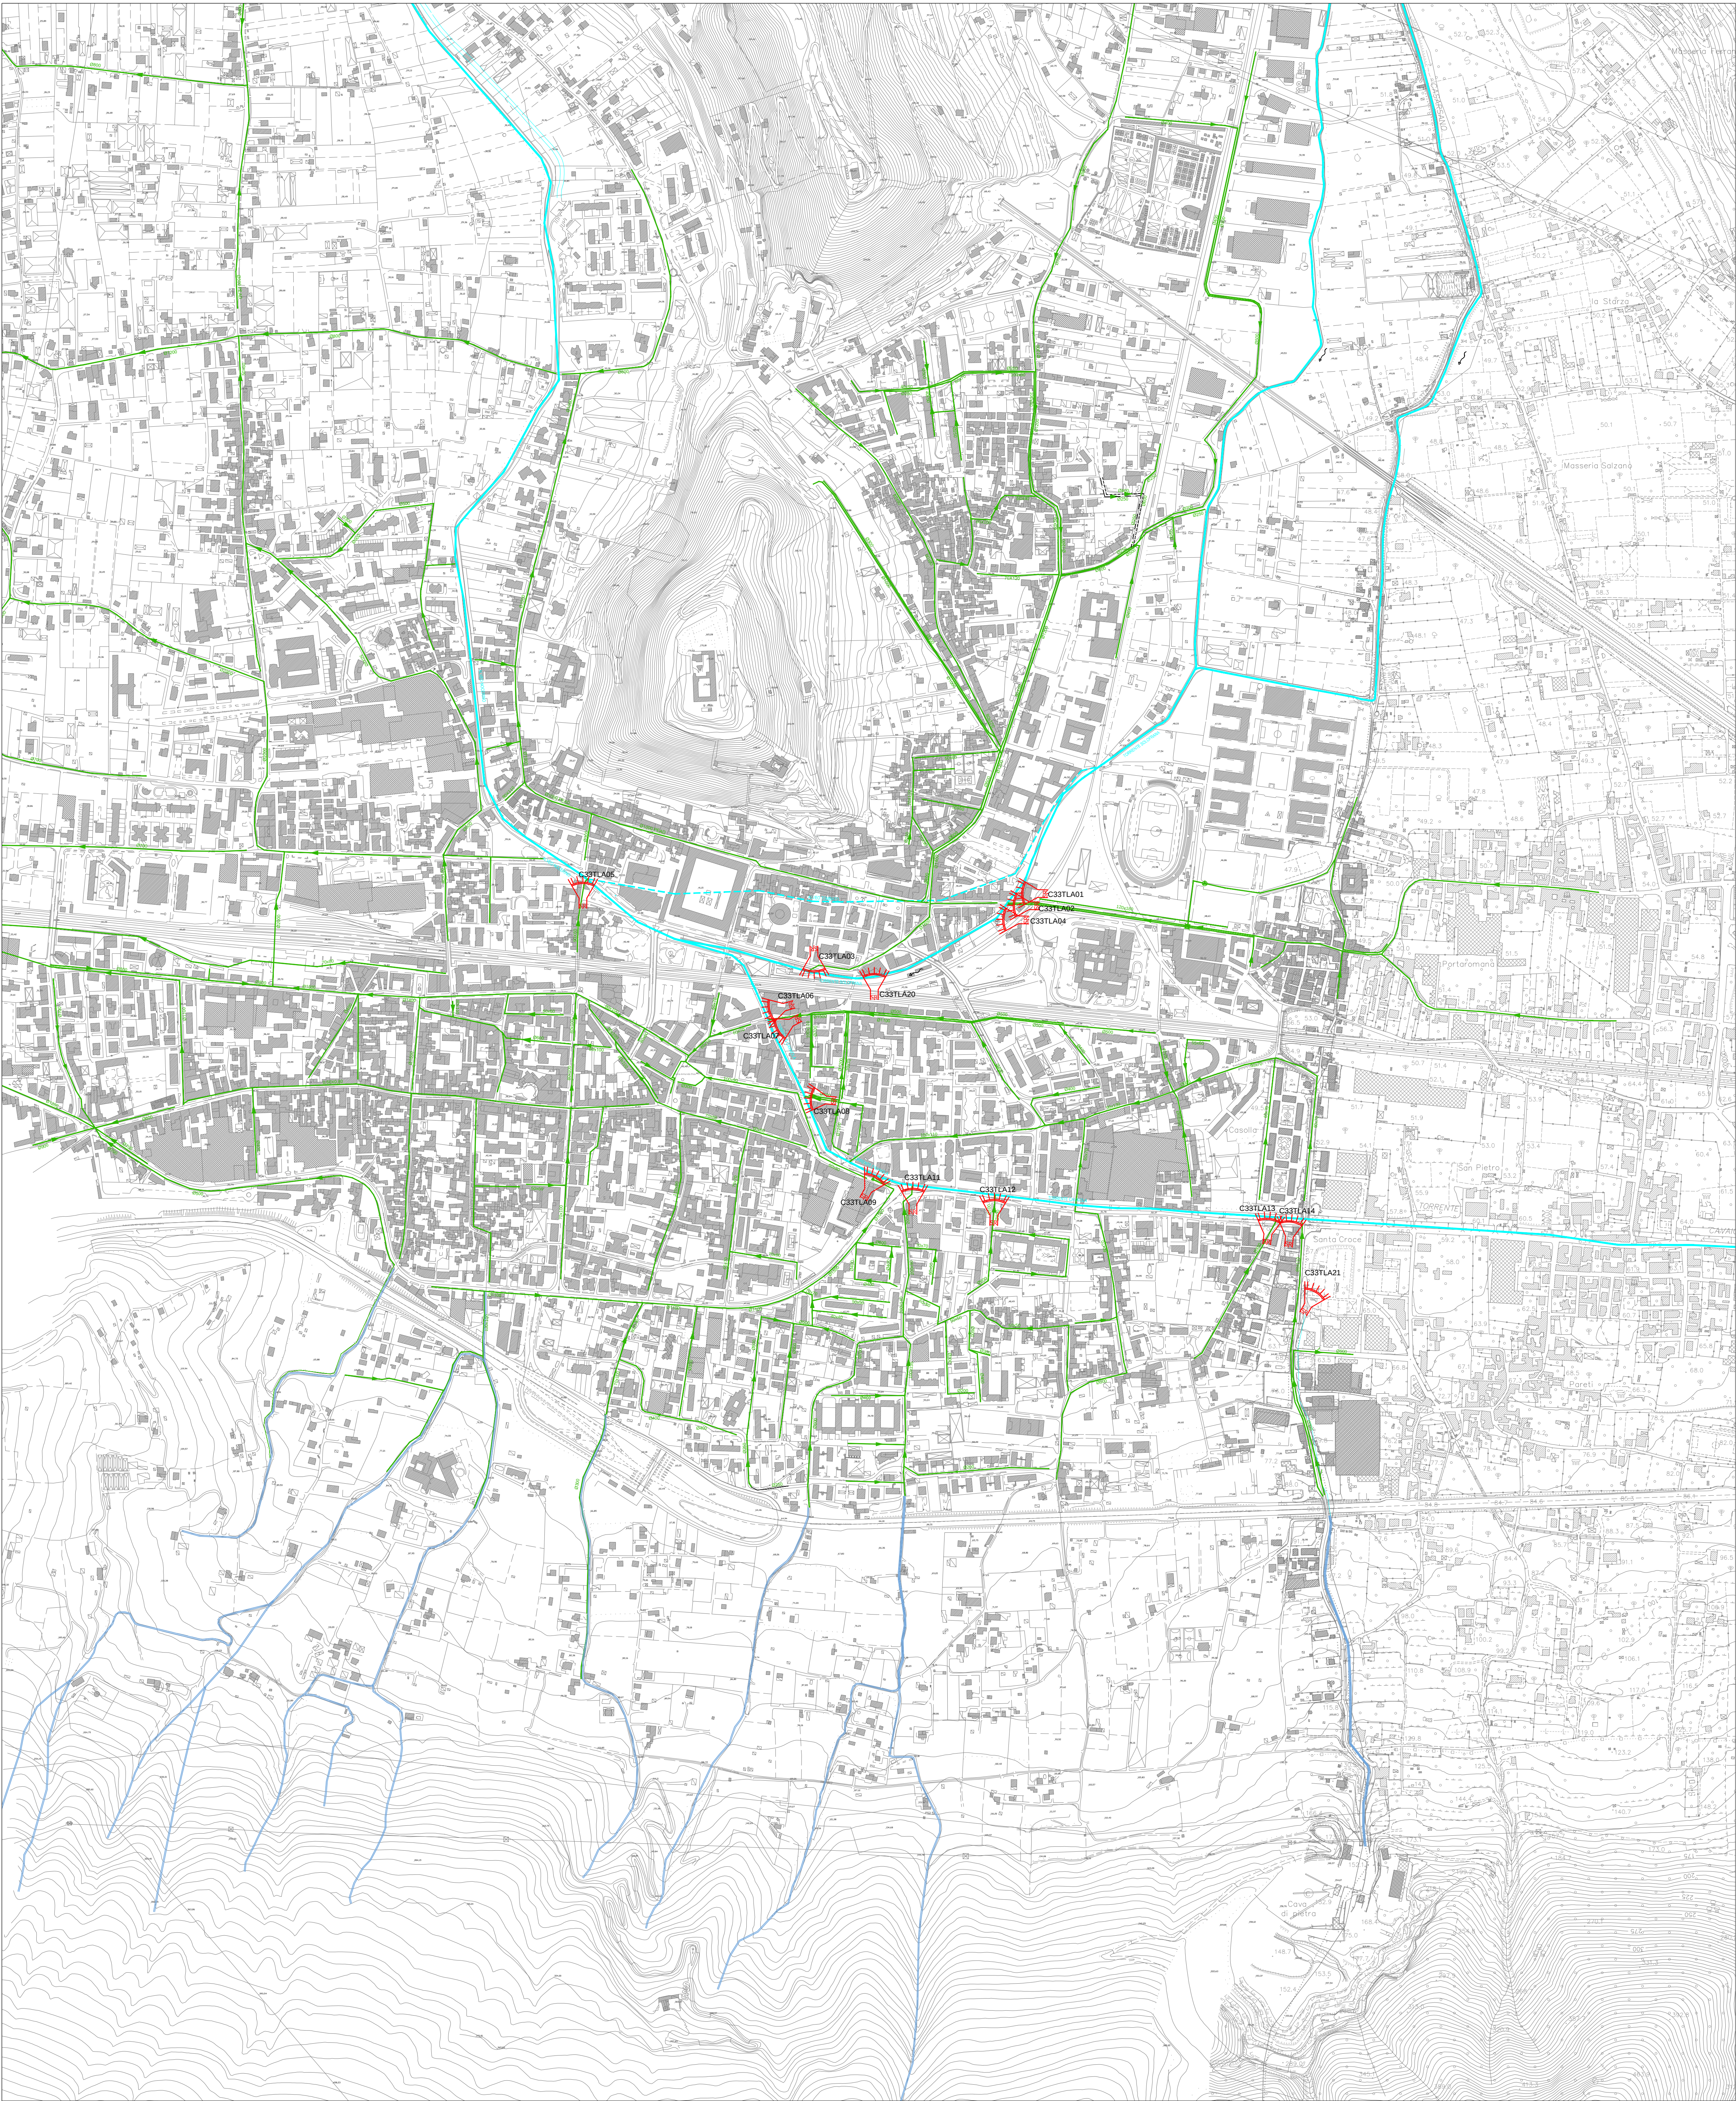

Codice	TERMINALE LIBERO IN AMBIENTE
01	C33TLA01
02	C33TLA02
03	C33TLA03
04	C33TLA04
05	C33TLA05
06	C33TLA06
07	C33TLA07
08	C33TLA08
09	C33TLA09
10	C33TLA11
11	C33TLA12
12	C33TLA13
13	C33TLA14
14	C33TLA20
15	C33TLA21

N.B. IN ROSSO SONO INDICATI GLI SCARICHI SANATI
CON IL PROGETTO 1° LOTTO - STRALCIO A

LEGENDA	
	FOGNE MISTE ESISTENTI
	SCARICATORI ESISTENTI
	IMPIANTI DI SOLLEVAMENTO ESISTENTI
	VERSO DI PERCORRENZA
	ALVEO
	FOGNE BIANCHE ESISTENTI
	ALVEO STRADA
	SCARICO REFLUI IN AMBIENTE

Ambito Distrettuale Sarnese Vesuviano
Legge 02/12/2015

PROTOCOLLO D'INTESA REGIONE CAMPANIA, COMUNE DI NOCERA INFERIORE,
ENTE D'AMBITO SARNESE-VESUVIANO, GORI SpA
PROT. N. 17853 DEL 19/04/2018

COMUNE DI NOCERA INFERIORE
COMPLETAMENTO DELLA RETE FOGNARIA
1° LOTTO - STRALCIO A

INT 7308

PROGETTO ESECUTIVO

Elaborato:
C7

Scale:
1:5000

CONSULENZA

IL PROGETTISTA
Ing. Domenico Cesare

IL RUP

INCORONDA
Il Responsabile
Ing. Domenico Cesare

REVISIONE
0

COLLABORATORE

Tratto:
PLANIMETRIA GENERALE DELLA RETE FOGNARIA
ESISTENTE CON INDICAZIONE DELLE CRITICITA'

Revisione:
0

Mostrare della revisione:
EMISSIONE PER APPROVAZIONE

Data:
Settembre 2019