



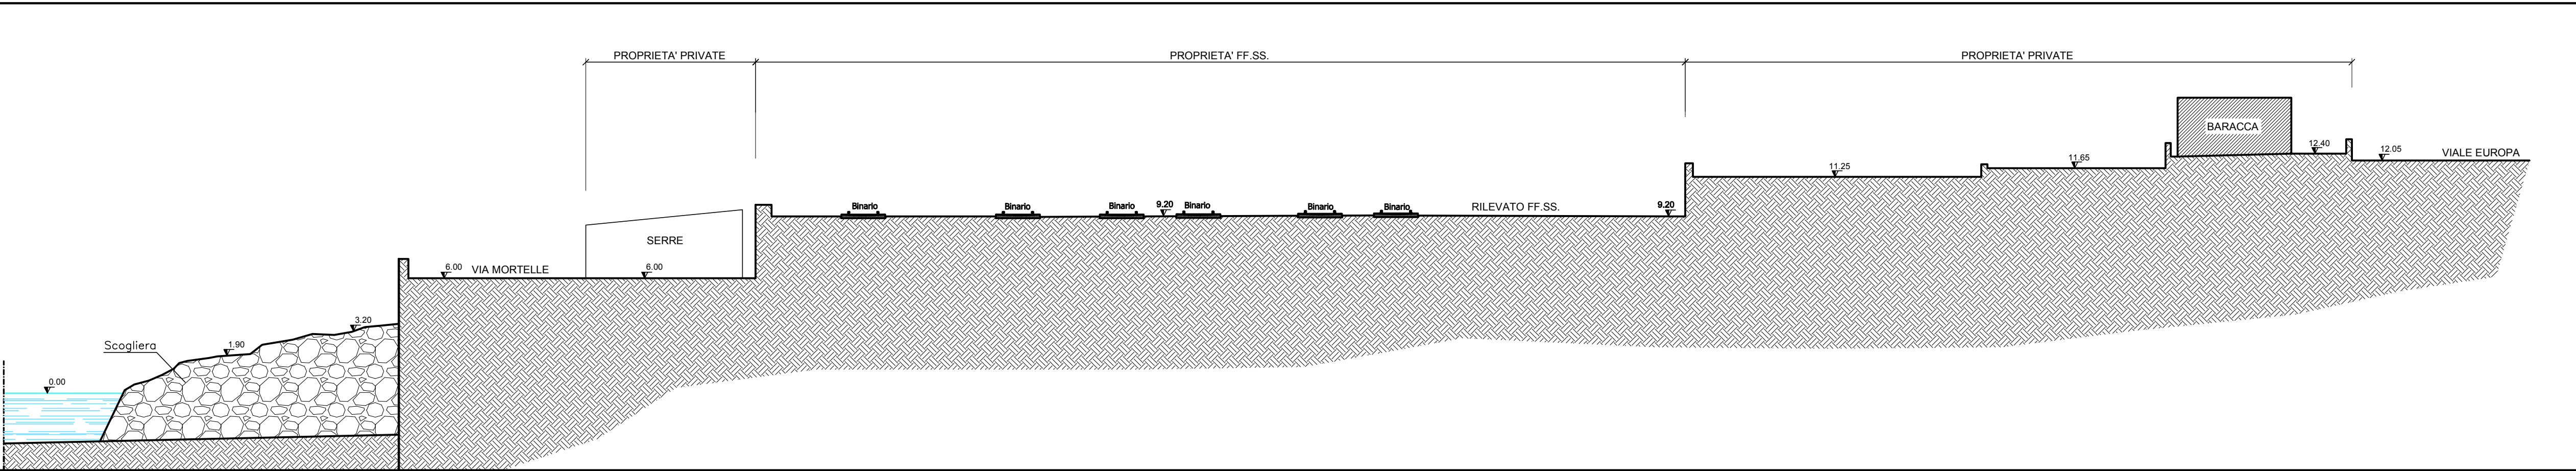

STATO DEI LUOGHI - Sezione longitudinale Via Mortelle-Viale Europa - Scala 1:200

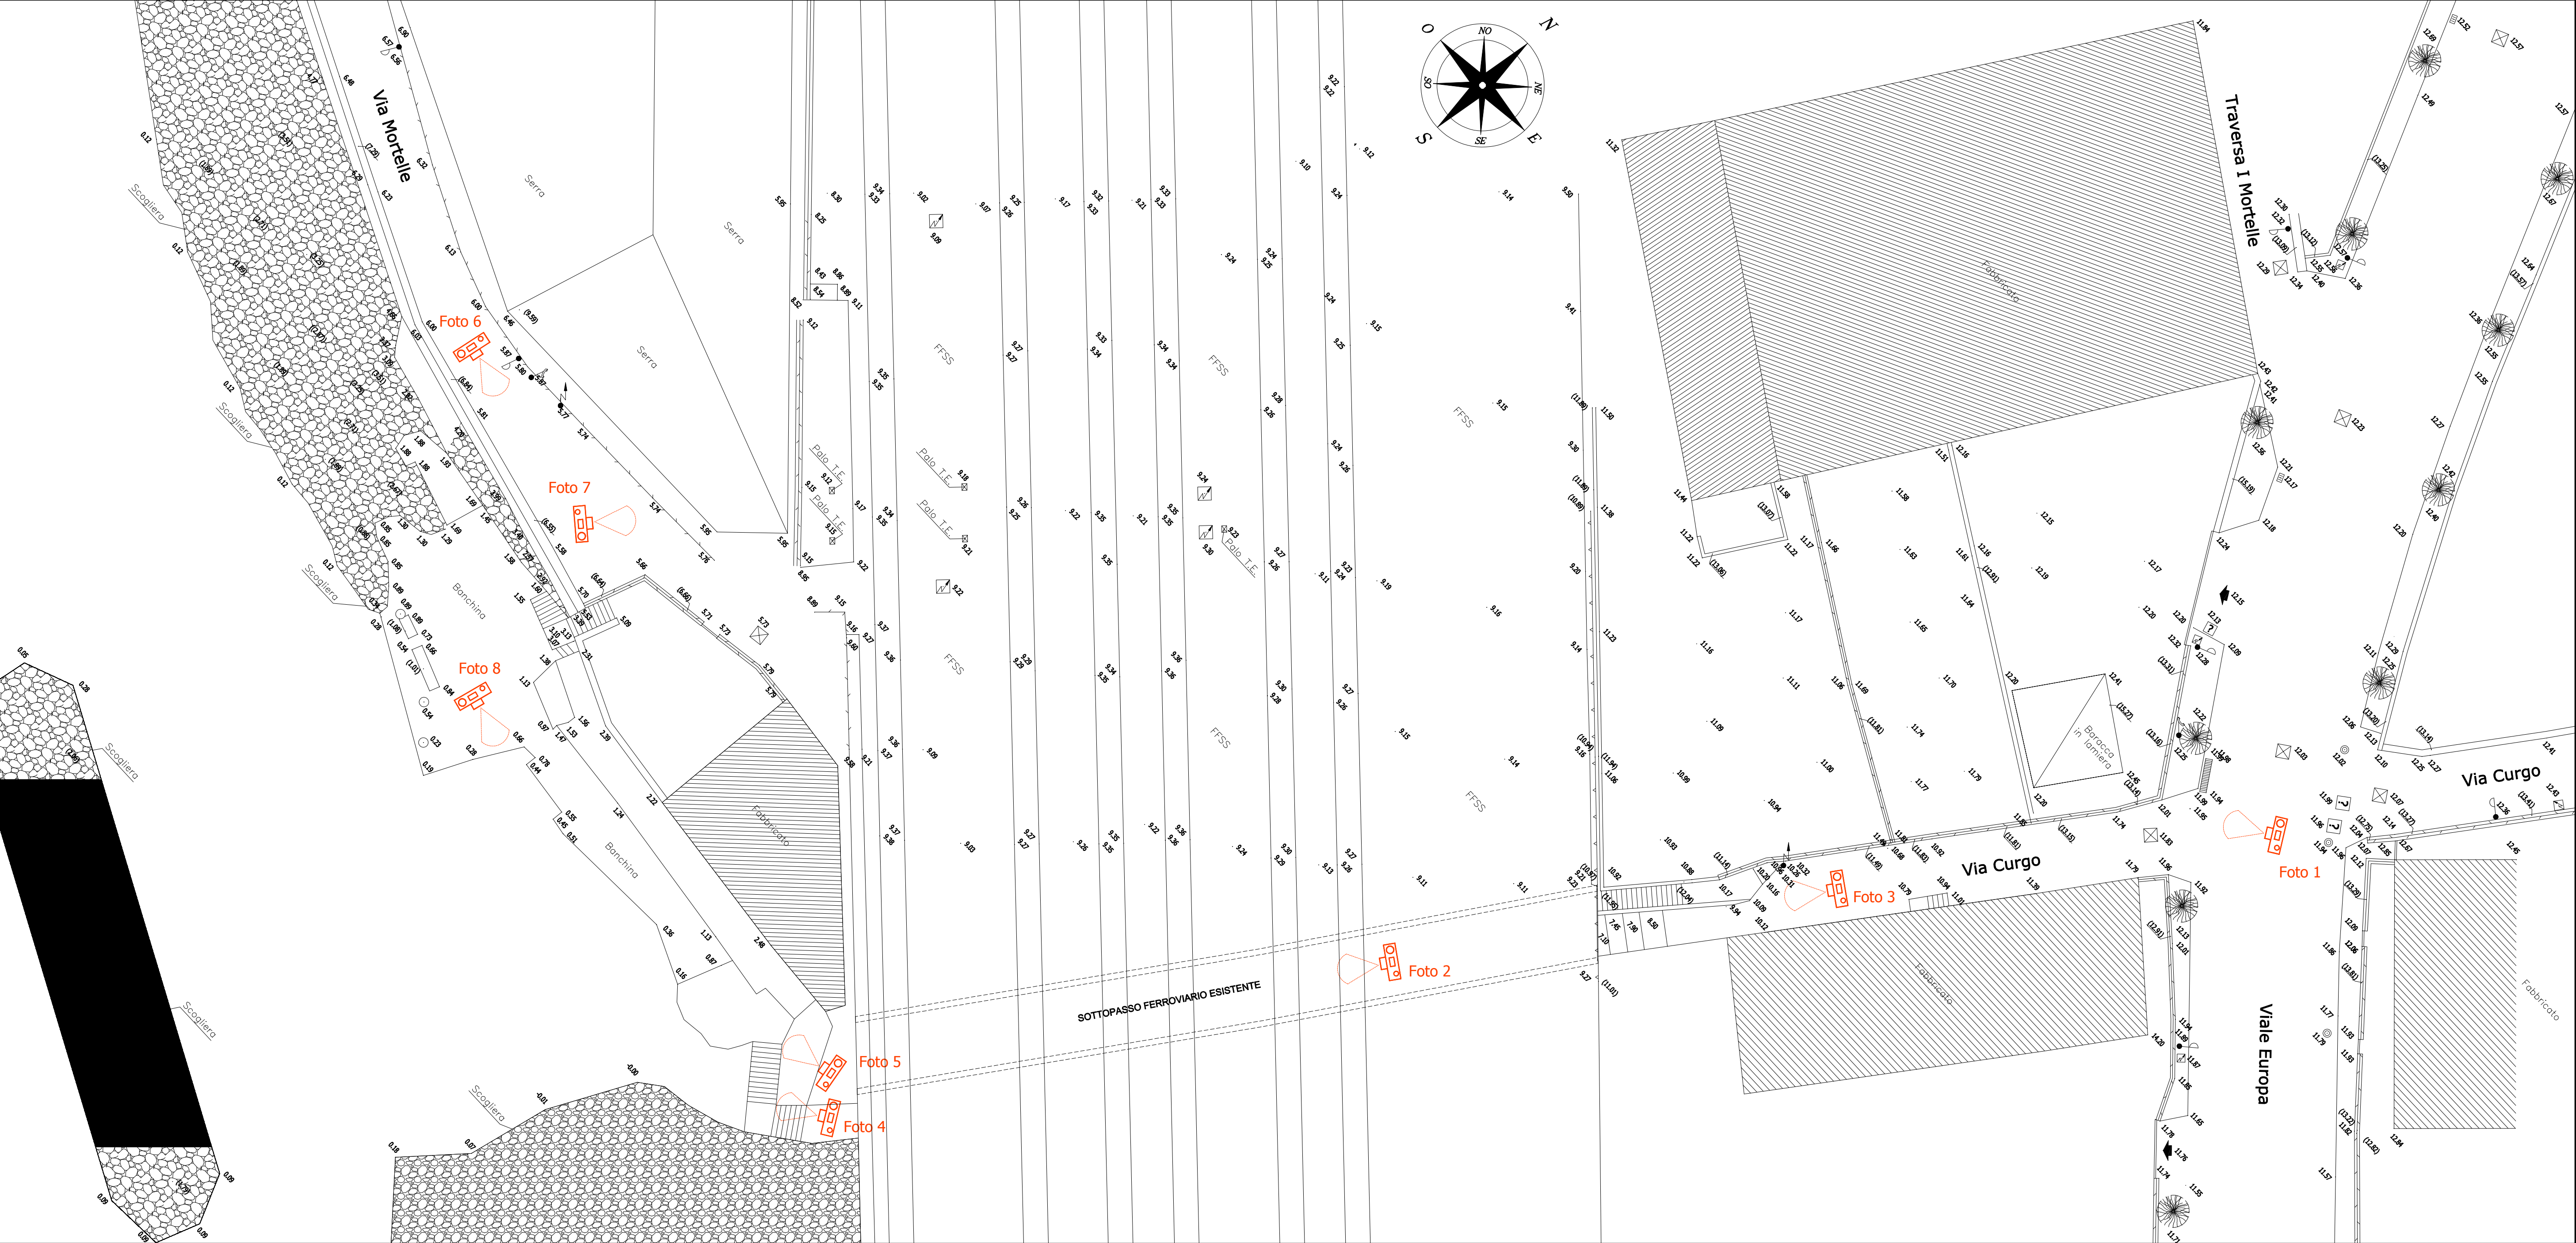

STATO DEI LUOGHI - Planimetria di dettaglio Via Mortelle-Viale Europa - Scala 1:200



Ambito Territoriale Ottimale n.3 <i>Ente d'Ambito Sarnese Vesuviano</i>			
			
			
Comune di Torre del Greco Riabilitazione della rete fognaria interna e collettamento dei reflui ai sistemi depurativi comprensoriali - 2° Lotto -			
 AcquaGest Servizi Gruppo Acqua	7305	PROGETTO DEFINITIVO	
	EG 06	STATO DI FATTO	
	1:200	Via Mortelle - Via Curgo - Viale Europa Planimetria di dettaglio	
	AUTORE Ing. Domenico Cesare		REDAZIONE Ing. Antonio De Cicco