


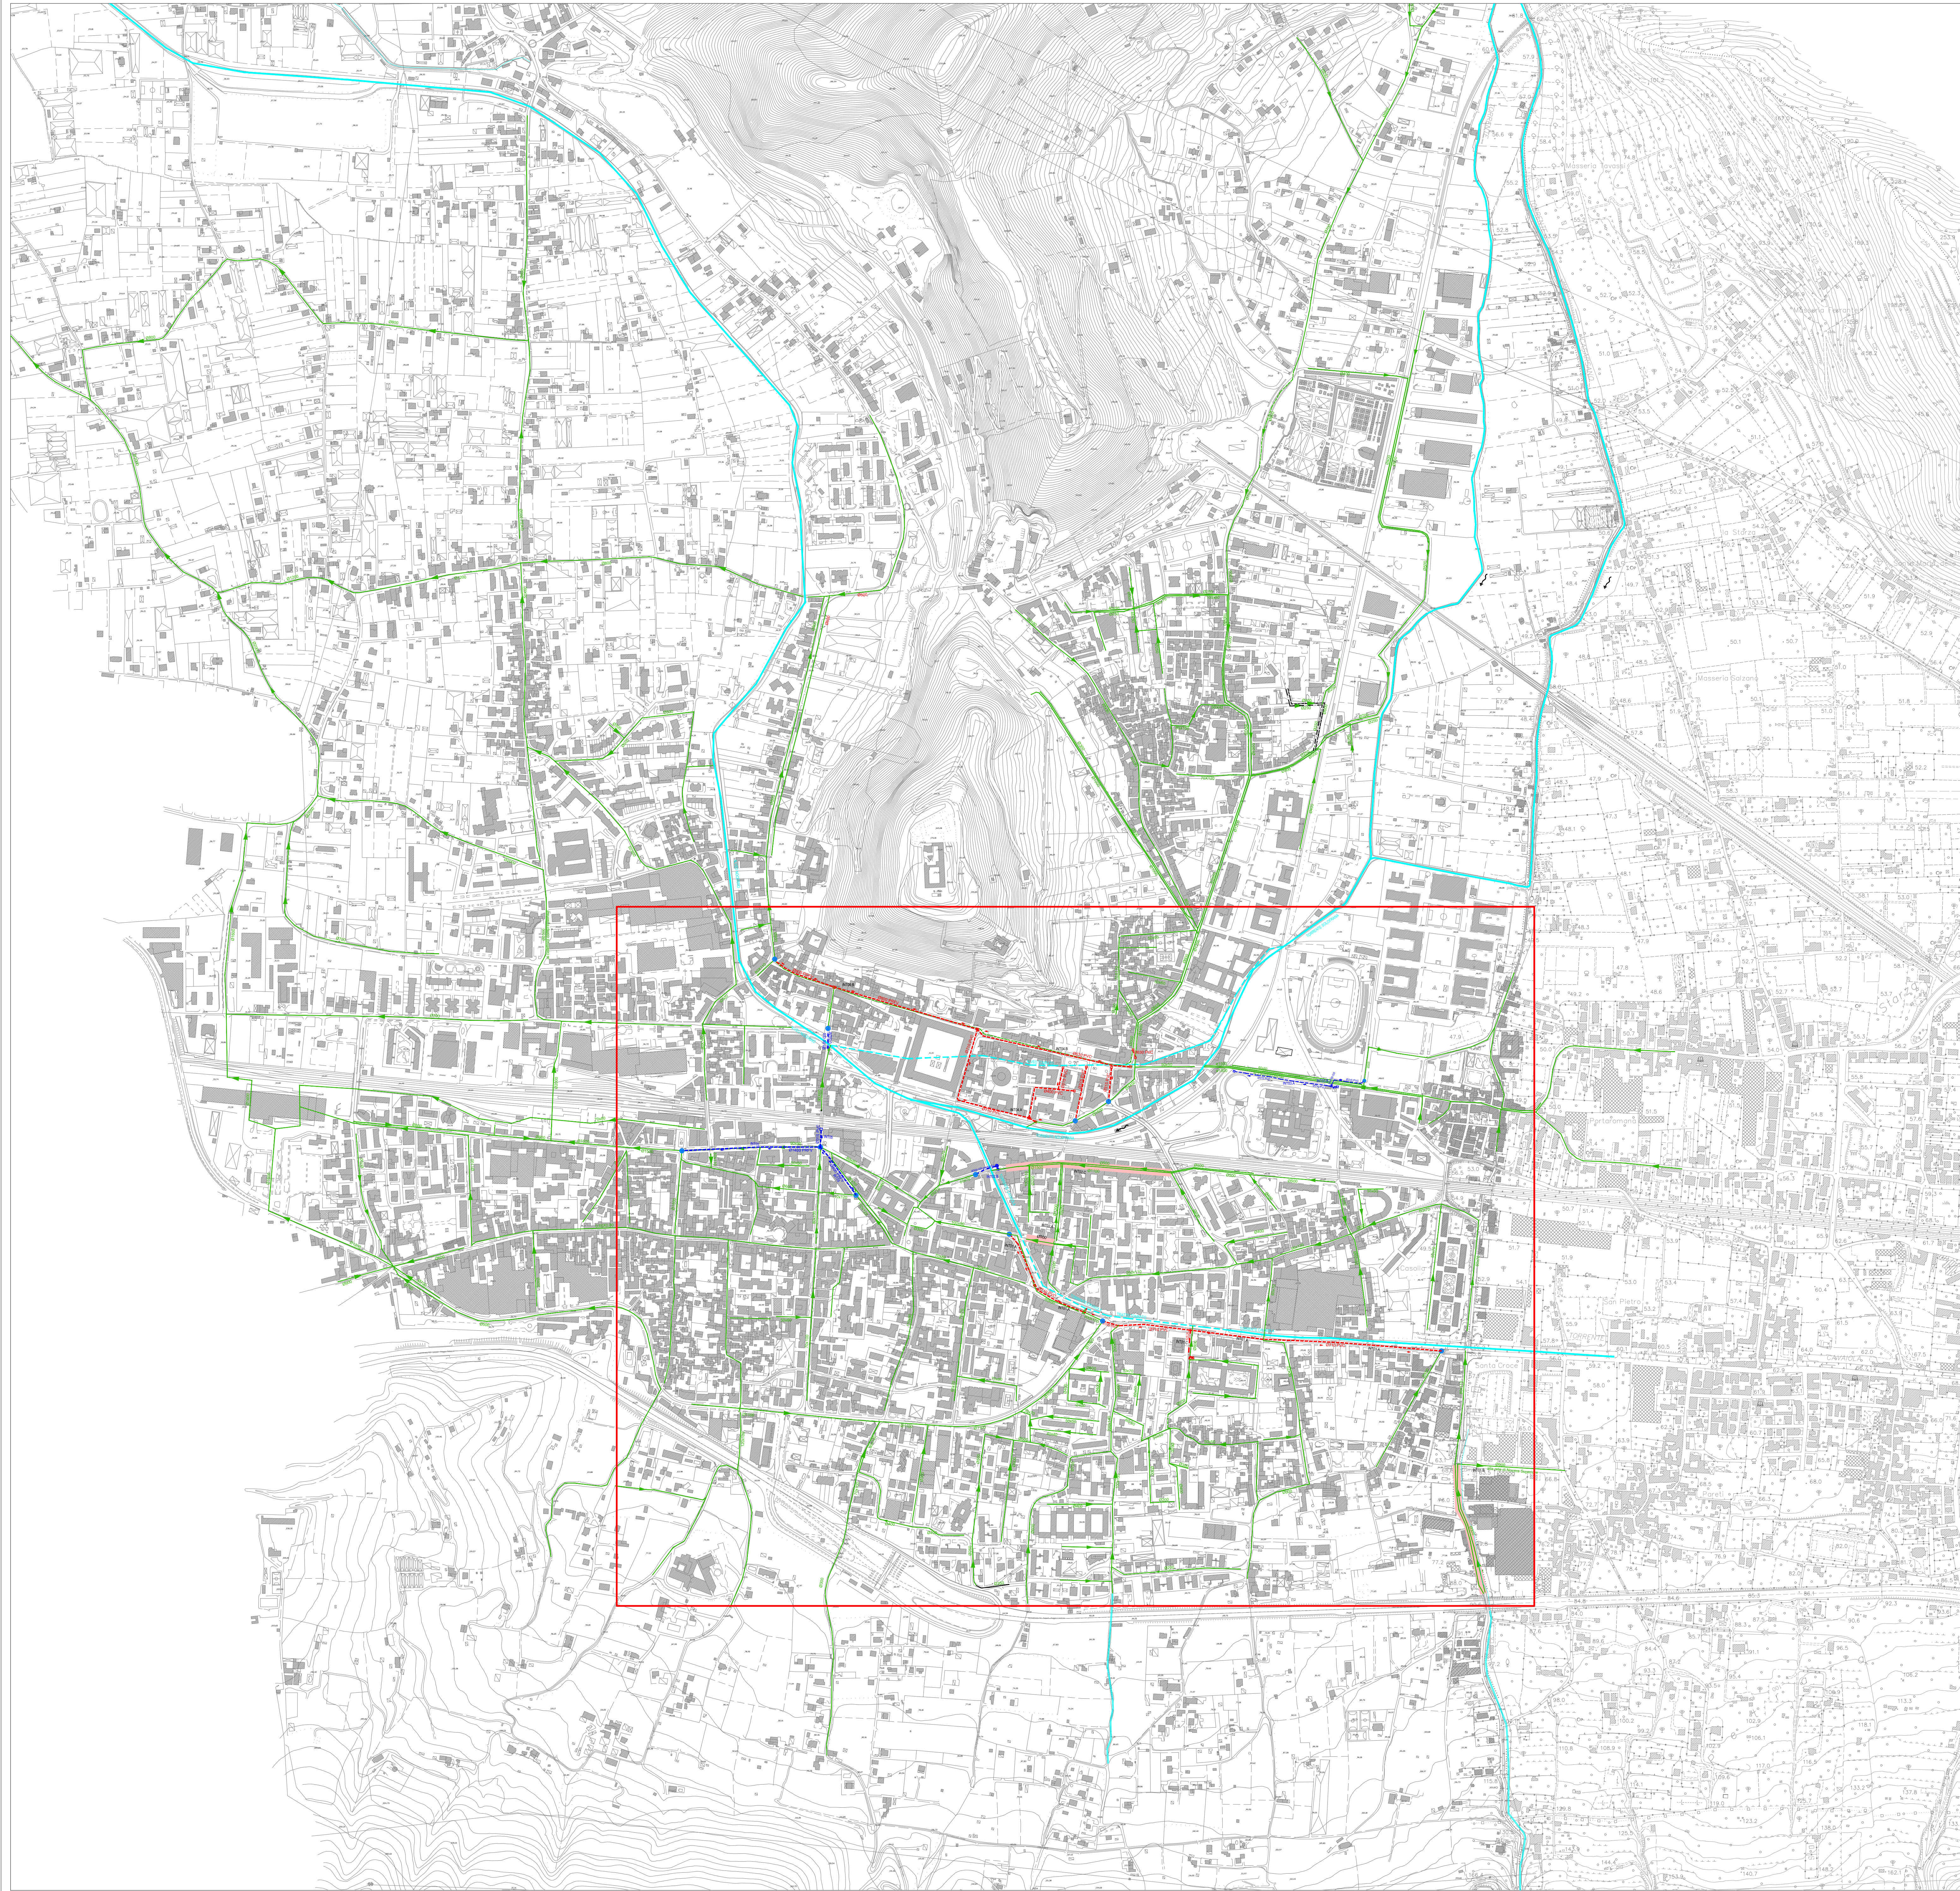


LEGENDA	
—	RETE MISTA ESISTENTE
- - -	RETE FOGNARIA DI PROGETTO
- - -	INTERVENTI DI COMPLETAMENTO 1° LOTTO
	AREA DI INTERVENTO



Ambito Distrettuale Sarnese Vesuviano
Legge 02/12/2015



PROTOCOLLO D'INTESA REGIONE CAMPANIA, COMUNE DI NOCERA INFERIORE,
ENTE D'AMBITO SARNESE-VEVUVIANO, GORI SpA
PROT. N. 17853 DEL 19/04/2018

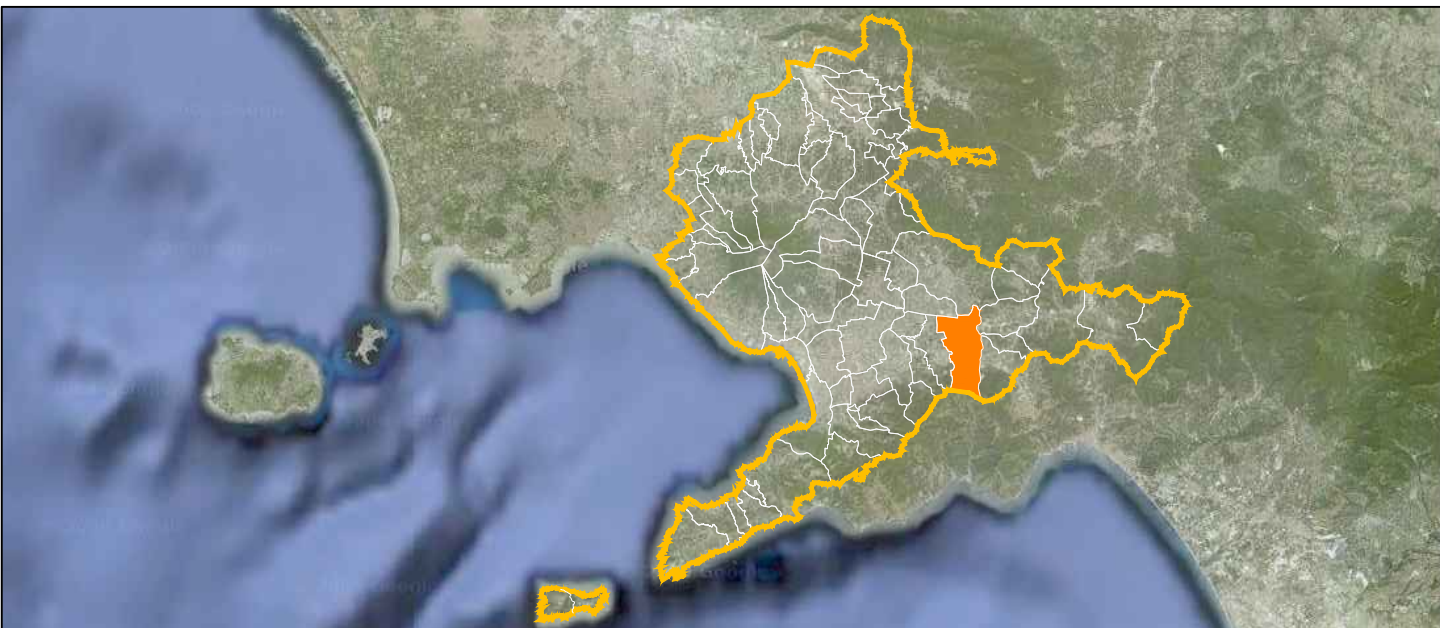



Intervento:
Responsabile:
ing. Domenico Cesare

Elaborato:
D1

Scala:
1:5000

COLLABORATORI:

CONSELENZA

INT 7308

PROGETTO ESECUTIVO

Revisioni:
0

Matrice della revisione:
ESAMINAZIONE PER APPROVAZIONE

Disegnato:
Settembre 2019

IL PROGETTISTA:
ing. Domenico Cesare

IL RUP

COMUNE DI NOCERA INFERIORE
COMPLETAMENTO DELLA RETE FOGNARIA
1° LOTTO - STRALCIO A

PLANIMETRIA DI INQUADRAMENTO