

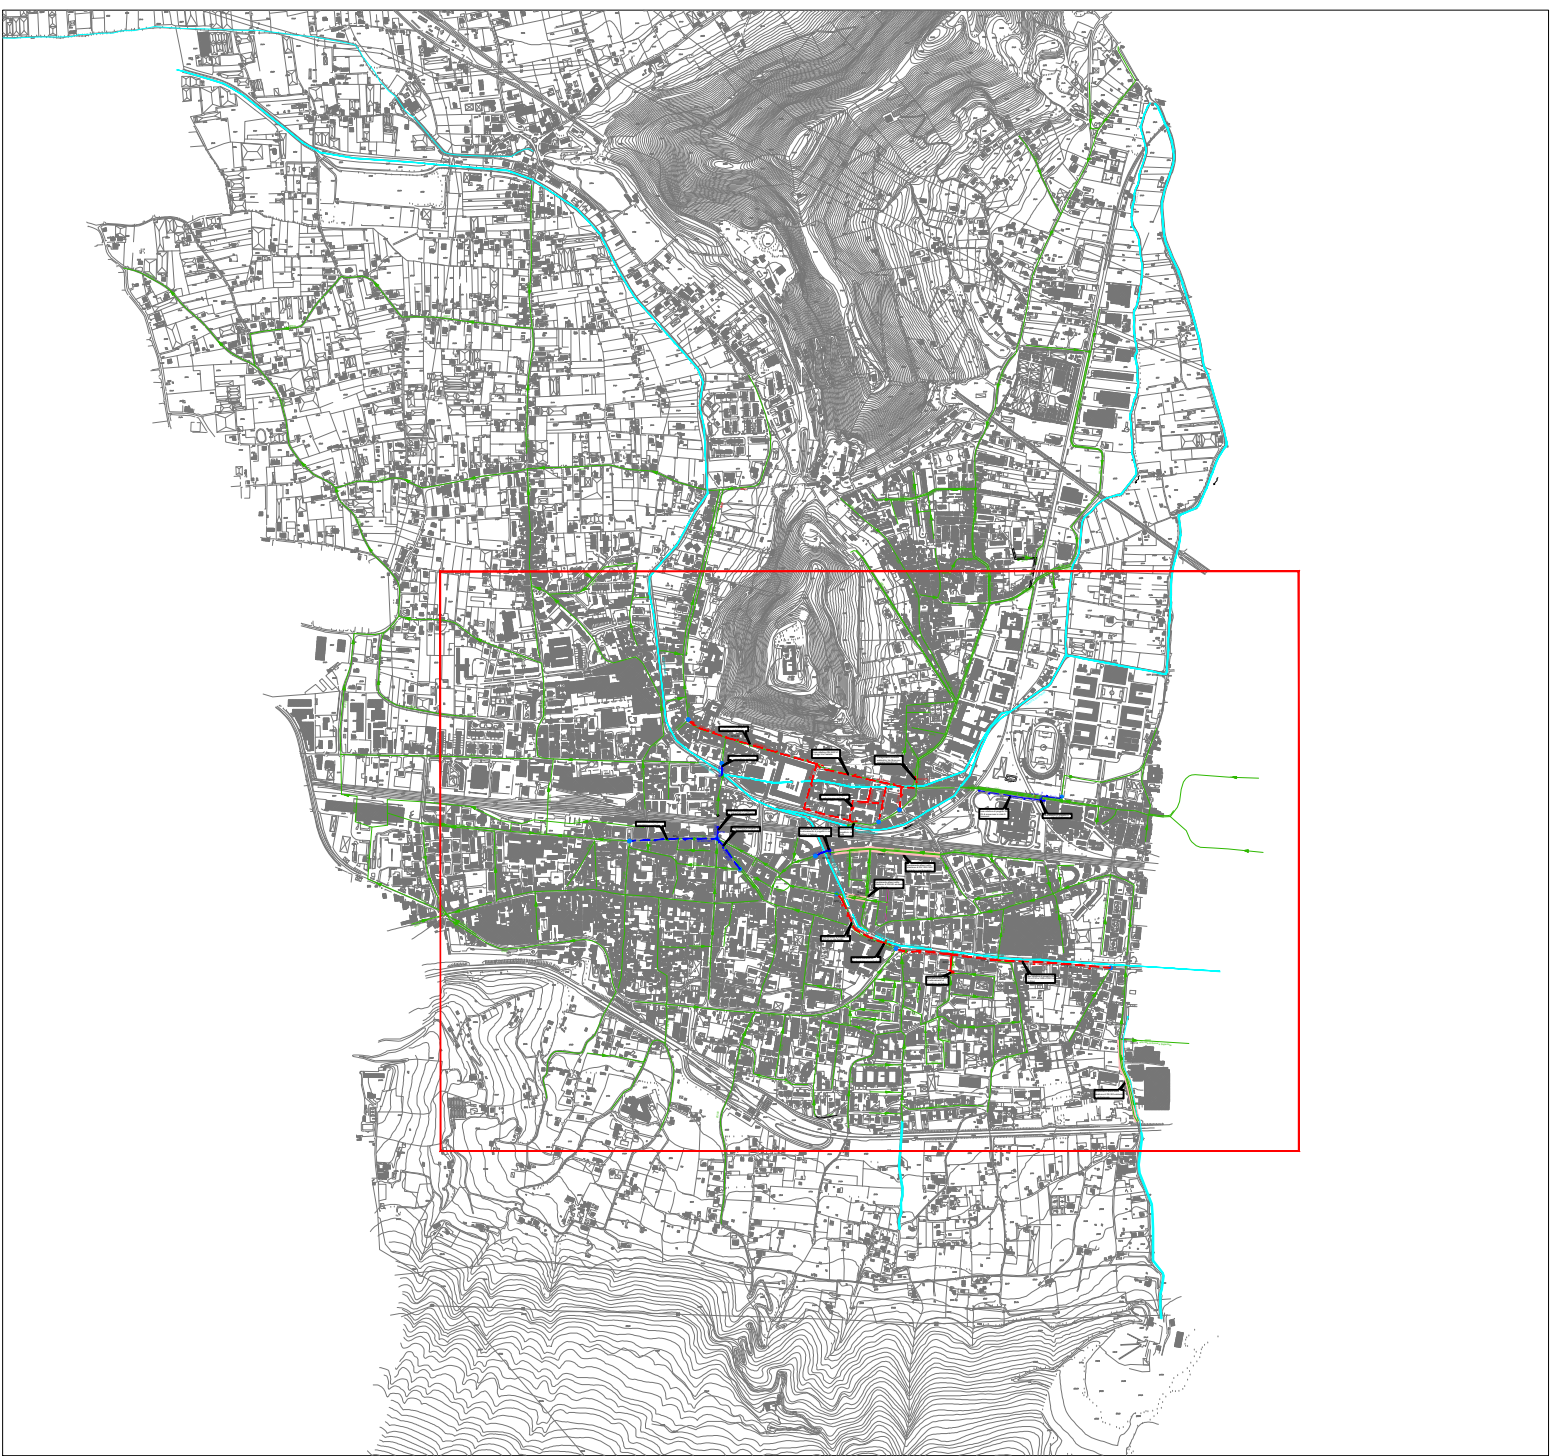


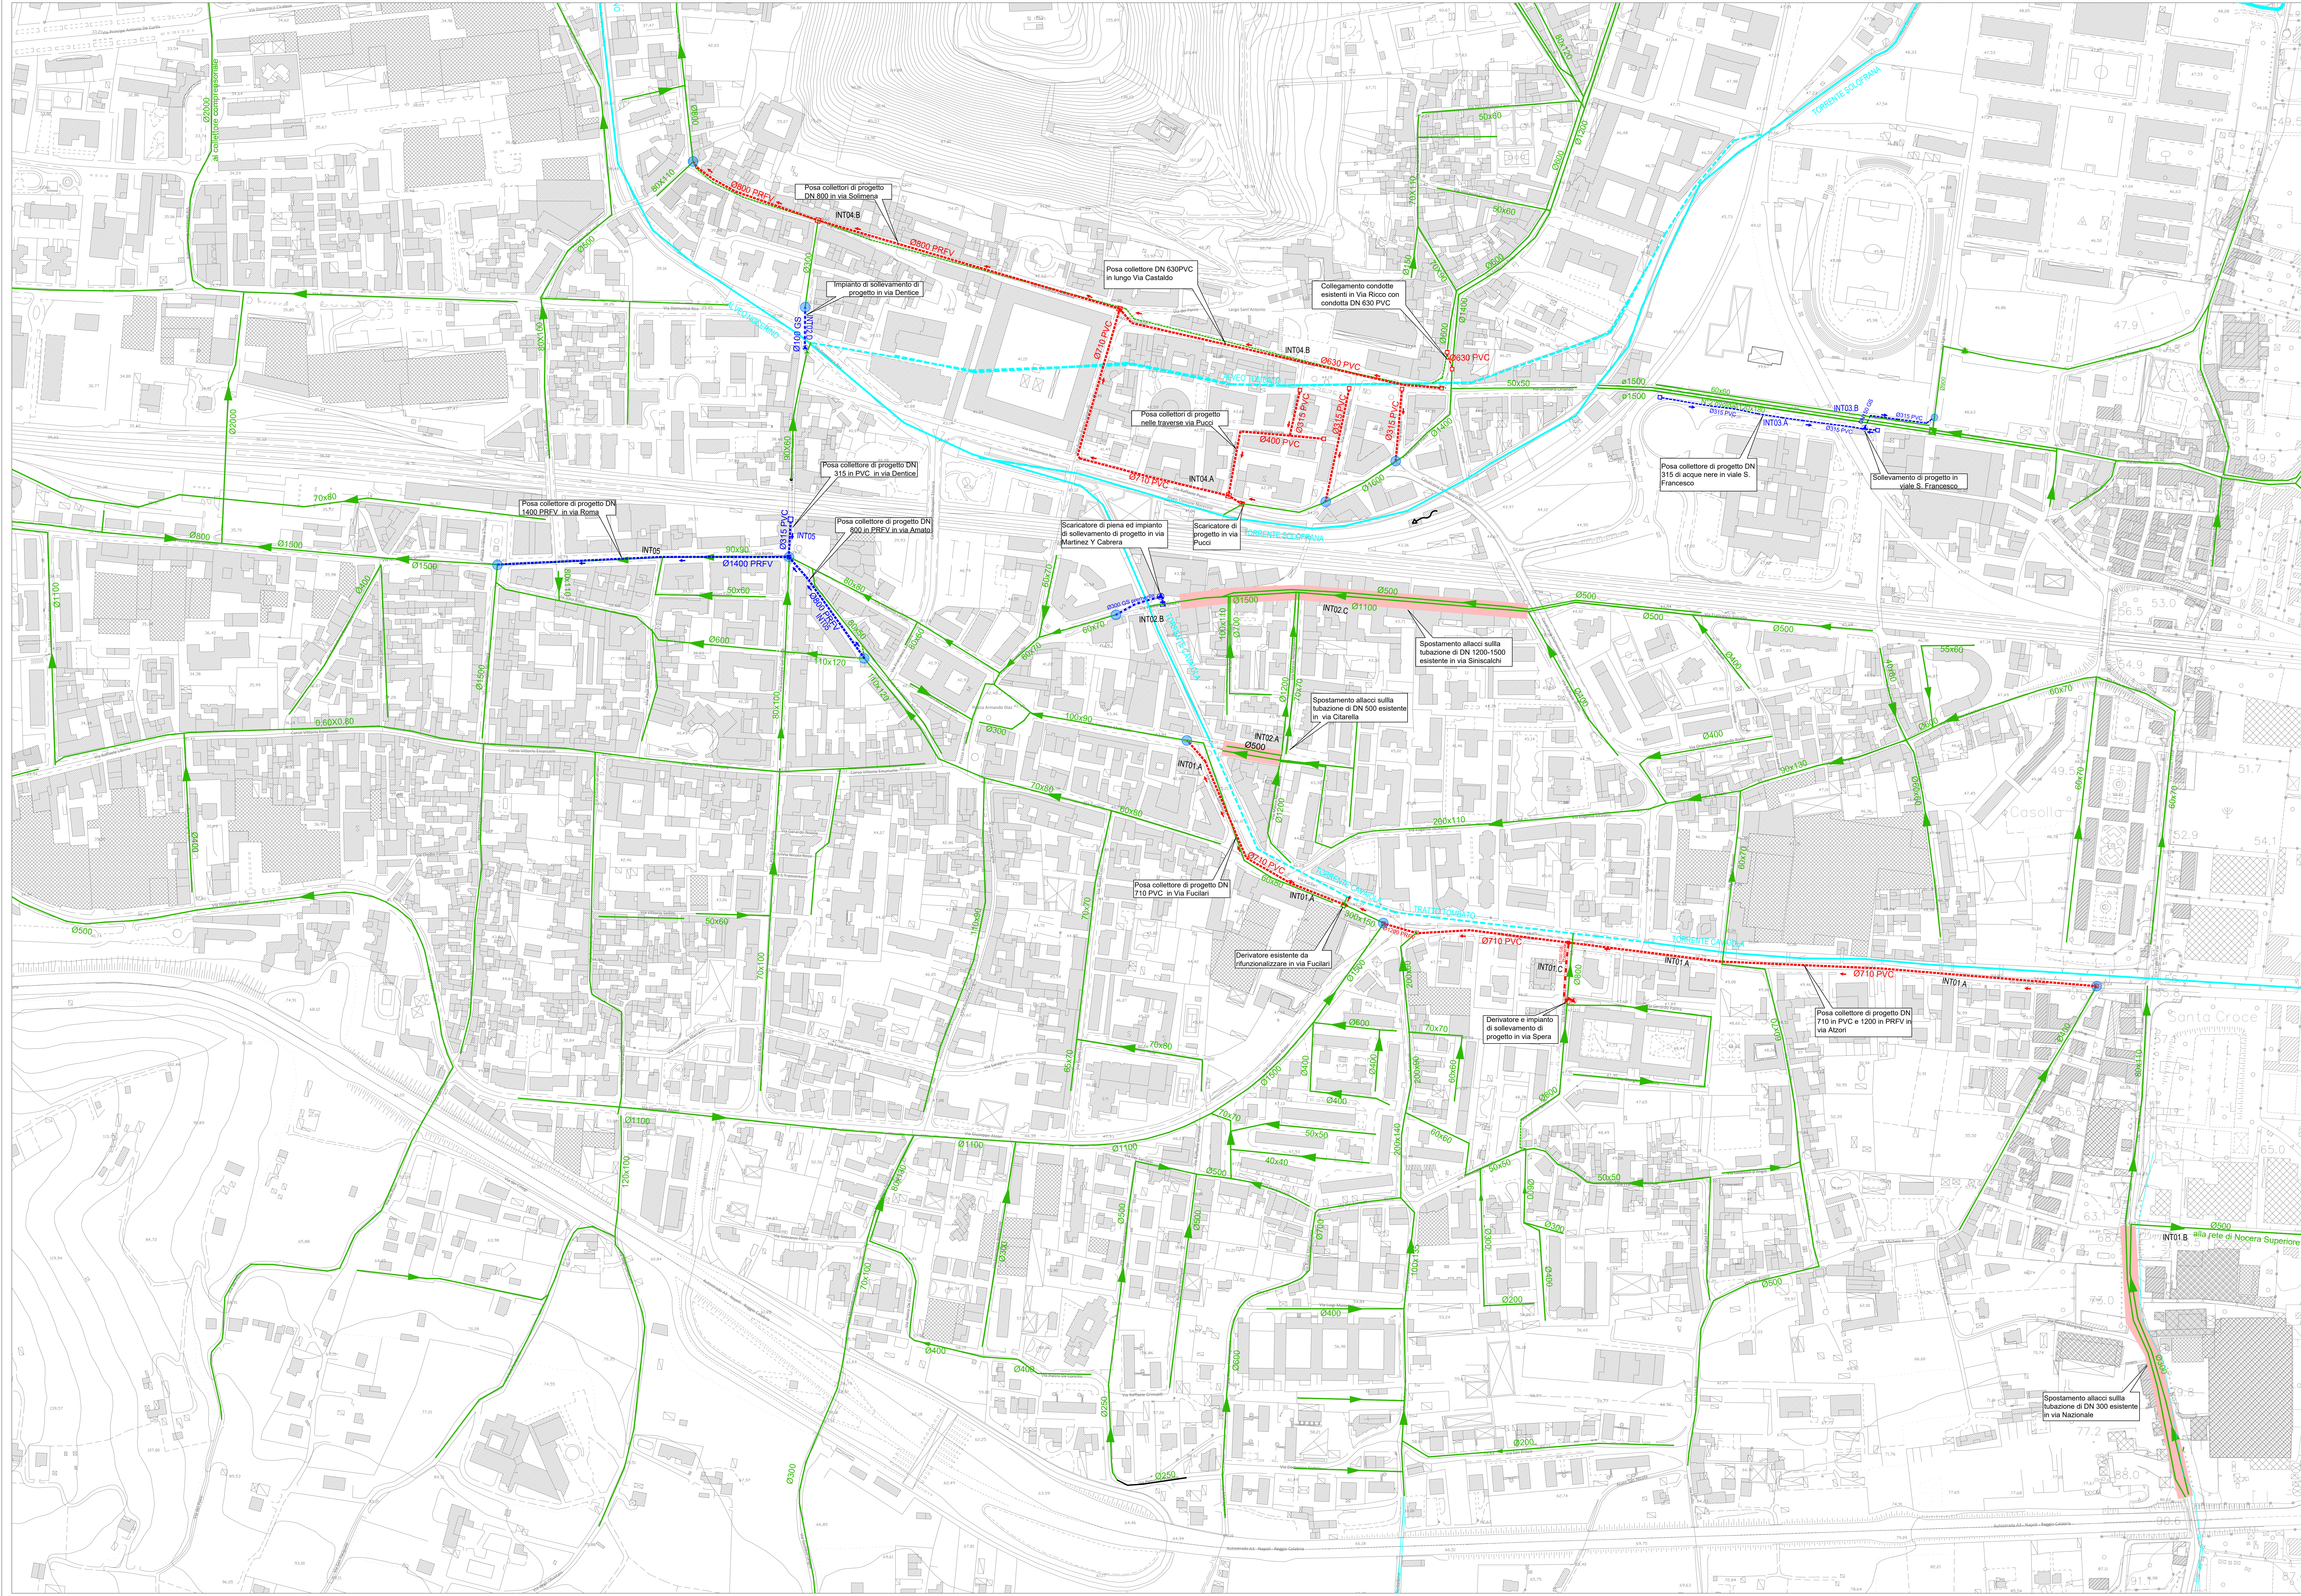


ELENCO INTERVENTI DI PROGETTO	
INT01.A	NUOVO COLLETTORE VIA ATZORI-VIA FUCILARI-VIA MATTEOTTI
INT01.B	SPOSTAMENTO ALLACCI TRAVERSA VIA NAZIONALE
INT01.C	SCARICATORE E IMPIANTO DI SOLLEVAMENTO VIA MANLIO SPERA
INT02.A	SPOSTAMENTO ALLACCI VIA CITARELLA
INT02.B	SCARICATORE E IMPIANTO DI SOLLEVAMENTO VIA MARTINEZ Y CABRERA
INT02.C	SPOSTAMENTO ALLACCI VIA SINISCALCHI-VIA MARTINEZ
INT02.D	IMPIANTO DI SOLLEVAMENTO VIA DENTICE D'ACCADIA
INT03.A	NUOVO COLLETTORE E IMPIANTO DI SOLLEVAMENTO VIALE SAN FRANCESCO
INT03.B	SOSTITUZIONE SIFONI
INT04.A	NUOVI COLLETTORI VIA PUCCI-VIA LUCARELLI E TRAVERSE LIMITROFE
INT04.B	NUOVO COLLETTORE VIA CASTALDO - VIA SOLIMANE
INT05	NUOVO COLLETTORE VIA AMATO - VIA ROMA - VIA DENTICE

LEGENDA	
	RETE MISTA ESISTENTE
	SCARICATORE ESISTENTE
	IMPIANTO DI SOLLEVAMENTO ESISTENTE
	RETE FOGNARIA DI PROGETTO
	CONDOTTA PREMENTE DI PROGETTO
	INTERVENTI DI COMPLEMENTO 1° LOTTO
	RETE MISTA ESISTENTE DA RIUTILIZZARE
	INTERVENTO DI SPOSTAMENTO ALLACCI
	SCARICATORE DI PROGETTO
	NODO RETE DI PROGETTO
	NODO DI CONNESSIONE CON RETE ESISTENTE
	VERSO IDRAULICO
	IMPIANTO DI SOLLEVAMENTO DI PROGETTO
	RETE ESISTENTE DA DISMETTERE

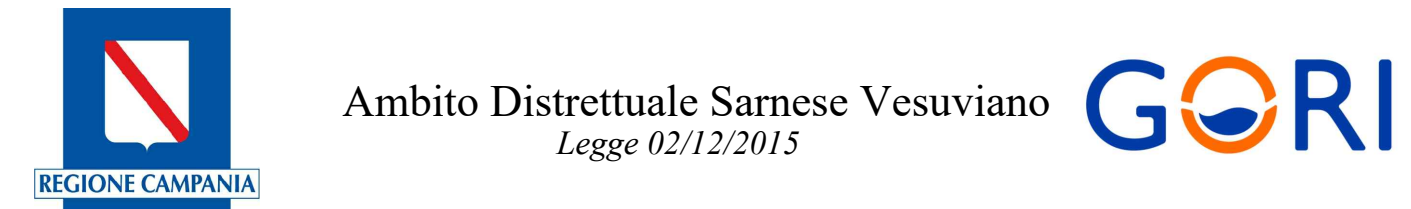

PROTOCOLLO D'INTESA REGIONE CAMPANIA, COMUNE DI NOCERA INFERIORE, ENTE D'AMBITO SARNESE-VESUUVIANO, GORI SpA
PROT. N. 17853 DEL 19/04/2018

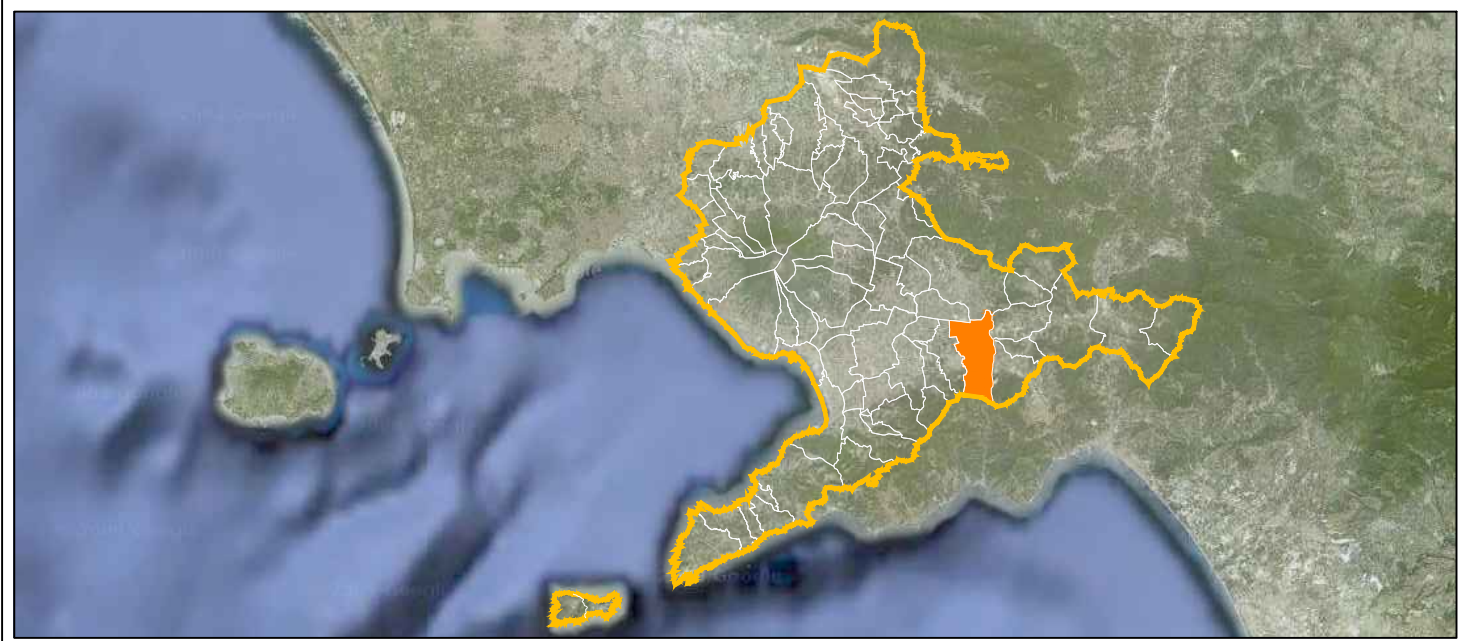

COMUNE DI NOCERA INFERIORE
COMPLETAMENTO DELLA RETE FOGNARIA
1° LOTTO - STRALCIO A

	INT 7308	PROGETTO ESECUTIVO
	Elaborato: D2	Titolo:
	Scala: 1:2000	PLANIMETRIA GENERALE DI PROGETTO
	CONSENSUA	Revisione: 0
IL PROGETTISTA ing. Domenico Cesare		IL RUP