

TAV. 9

CITTA' DI TORRE DEL GRECO  
(Provincia di Napoli)

PIANO REGOLATORE GENERALE

(Progetto di Piano redatto dal SAI - Studi di architettura e urbanistico  
Corrado Begnioli e Associati - 1973)

9 - ZONIZZAZIONE E RETE VIARIA

- ZONE OMogenee:**
- A1 - Centro Antico e Strutture di Interesse Storico
  - A2 - Fascia Pedemontana
  - A3 - Cono del Vesuvio
  - A4 - Fascia Balneare
  - B1 - Leopardi
  - B2 - Litoranea Bassa
  - B3 - Litoranea Alta
  - B4 - S. Antonio
  - B5 - Centro Urbano
  - C1 - S. Maria La Bruna
  - C2 - Cappella Nuova
  - C3 - Torre Nord - Leopardi Nord
  - C4 - P.E.E.P. "167"
  - D - Industriale
  - E - Agricola
  - F1 - Attrezzature Portuali
  - F2 - Attrezzature di Trasporto
  - F3 - Verde Pubblico Attrezzato
  - F4 - Verde di Rispetto
  - F5 - Parco Privato Vinculato
  - F6 - Attrezzature Scolastiche
  - F7 - Attrezzature di Interesse Comune
  - F8 - Ospedaliere
  - F9 - Attrezzature Annonarie
  - F10 - Attrezzature Commerciali
  - F11 - Impianti Tecnologici
  - F12 - Cimiteriale
  - F13

**ATTREZZATURE:**

**Progetto**

- Campi di Gioco
- Impianto Depurazione dei Liquami
- Impianto Inceneritore Rifiuti Solidi
- Macello
- Mercato Ortofrutticolo
- Mercato Ittico
- Apprendo Turistico
- Campo Sportivo
- Gerontocomio
- Scuola d'Obbligo
- Scuole Superiori
- Attrezzature di Interesse Comune
- Mercato dei Fiori

**Esistenti**

- Municipio
- Carabinieri
- Capitaneria
- Circolo Nautico
- Guardia di Finanza
- Ospedale Generale
- Posto di Polizia Marittima
- Poste e Telegrafi
- Stazione F.
- Biblioteca Pubblica
- Scuola d'Obbligo
- Scuola Superiore

**VIABILITA':**

- Autostrada    Principale    Secondaria
- Esistente    Ammodernamento    Progetto
- Comparti    Parcheggi

SETTORE 6° - AMBIENTE E TERRITORIO  
SERVIZIO PROGRAMMAZIONE TERRITORIALE

Tavola elaborata da:  
Arch. Michele Sannino

Data: Giugno 2003

Servizio Programmazione Territoriale  
e L. n. 219/81  
(ex Servizio 6° - Ufficio di Piano)

Gruppo di Lavoro:  
Arch. Michele Sannino (redattore)  
Sig. Giuseppe De Luca (collaboratore)

CARTA NUMERICA DIGITALE

Scala 1:10.000

Declinazione Magnetica

La declinazione magnetica al 1° Gennaio 1981


è stato annullata di circa + 30'

SELENIO - GEOMAGNETICO

SETTEMBRE 1990

LEGENDA

- RETE FOGNARIA ESISTENTE DEL COMUNE DI TORRE DEL GRECO
- OPERE DI PROGETTO PREVISTE NEL 2° LOTTO
- IMPIANTO DI SOLEVAMENTO DI PROGETTO - 2° LOTTO
- IMPIANTO DI DEPURAZIONE ESISTENTE

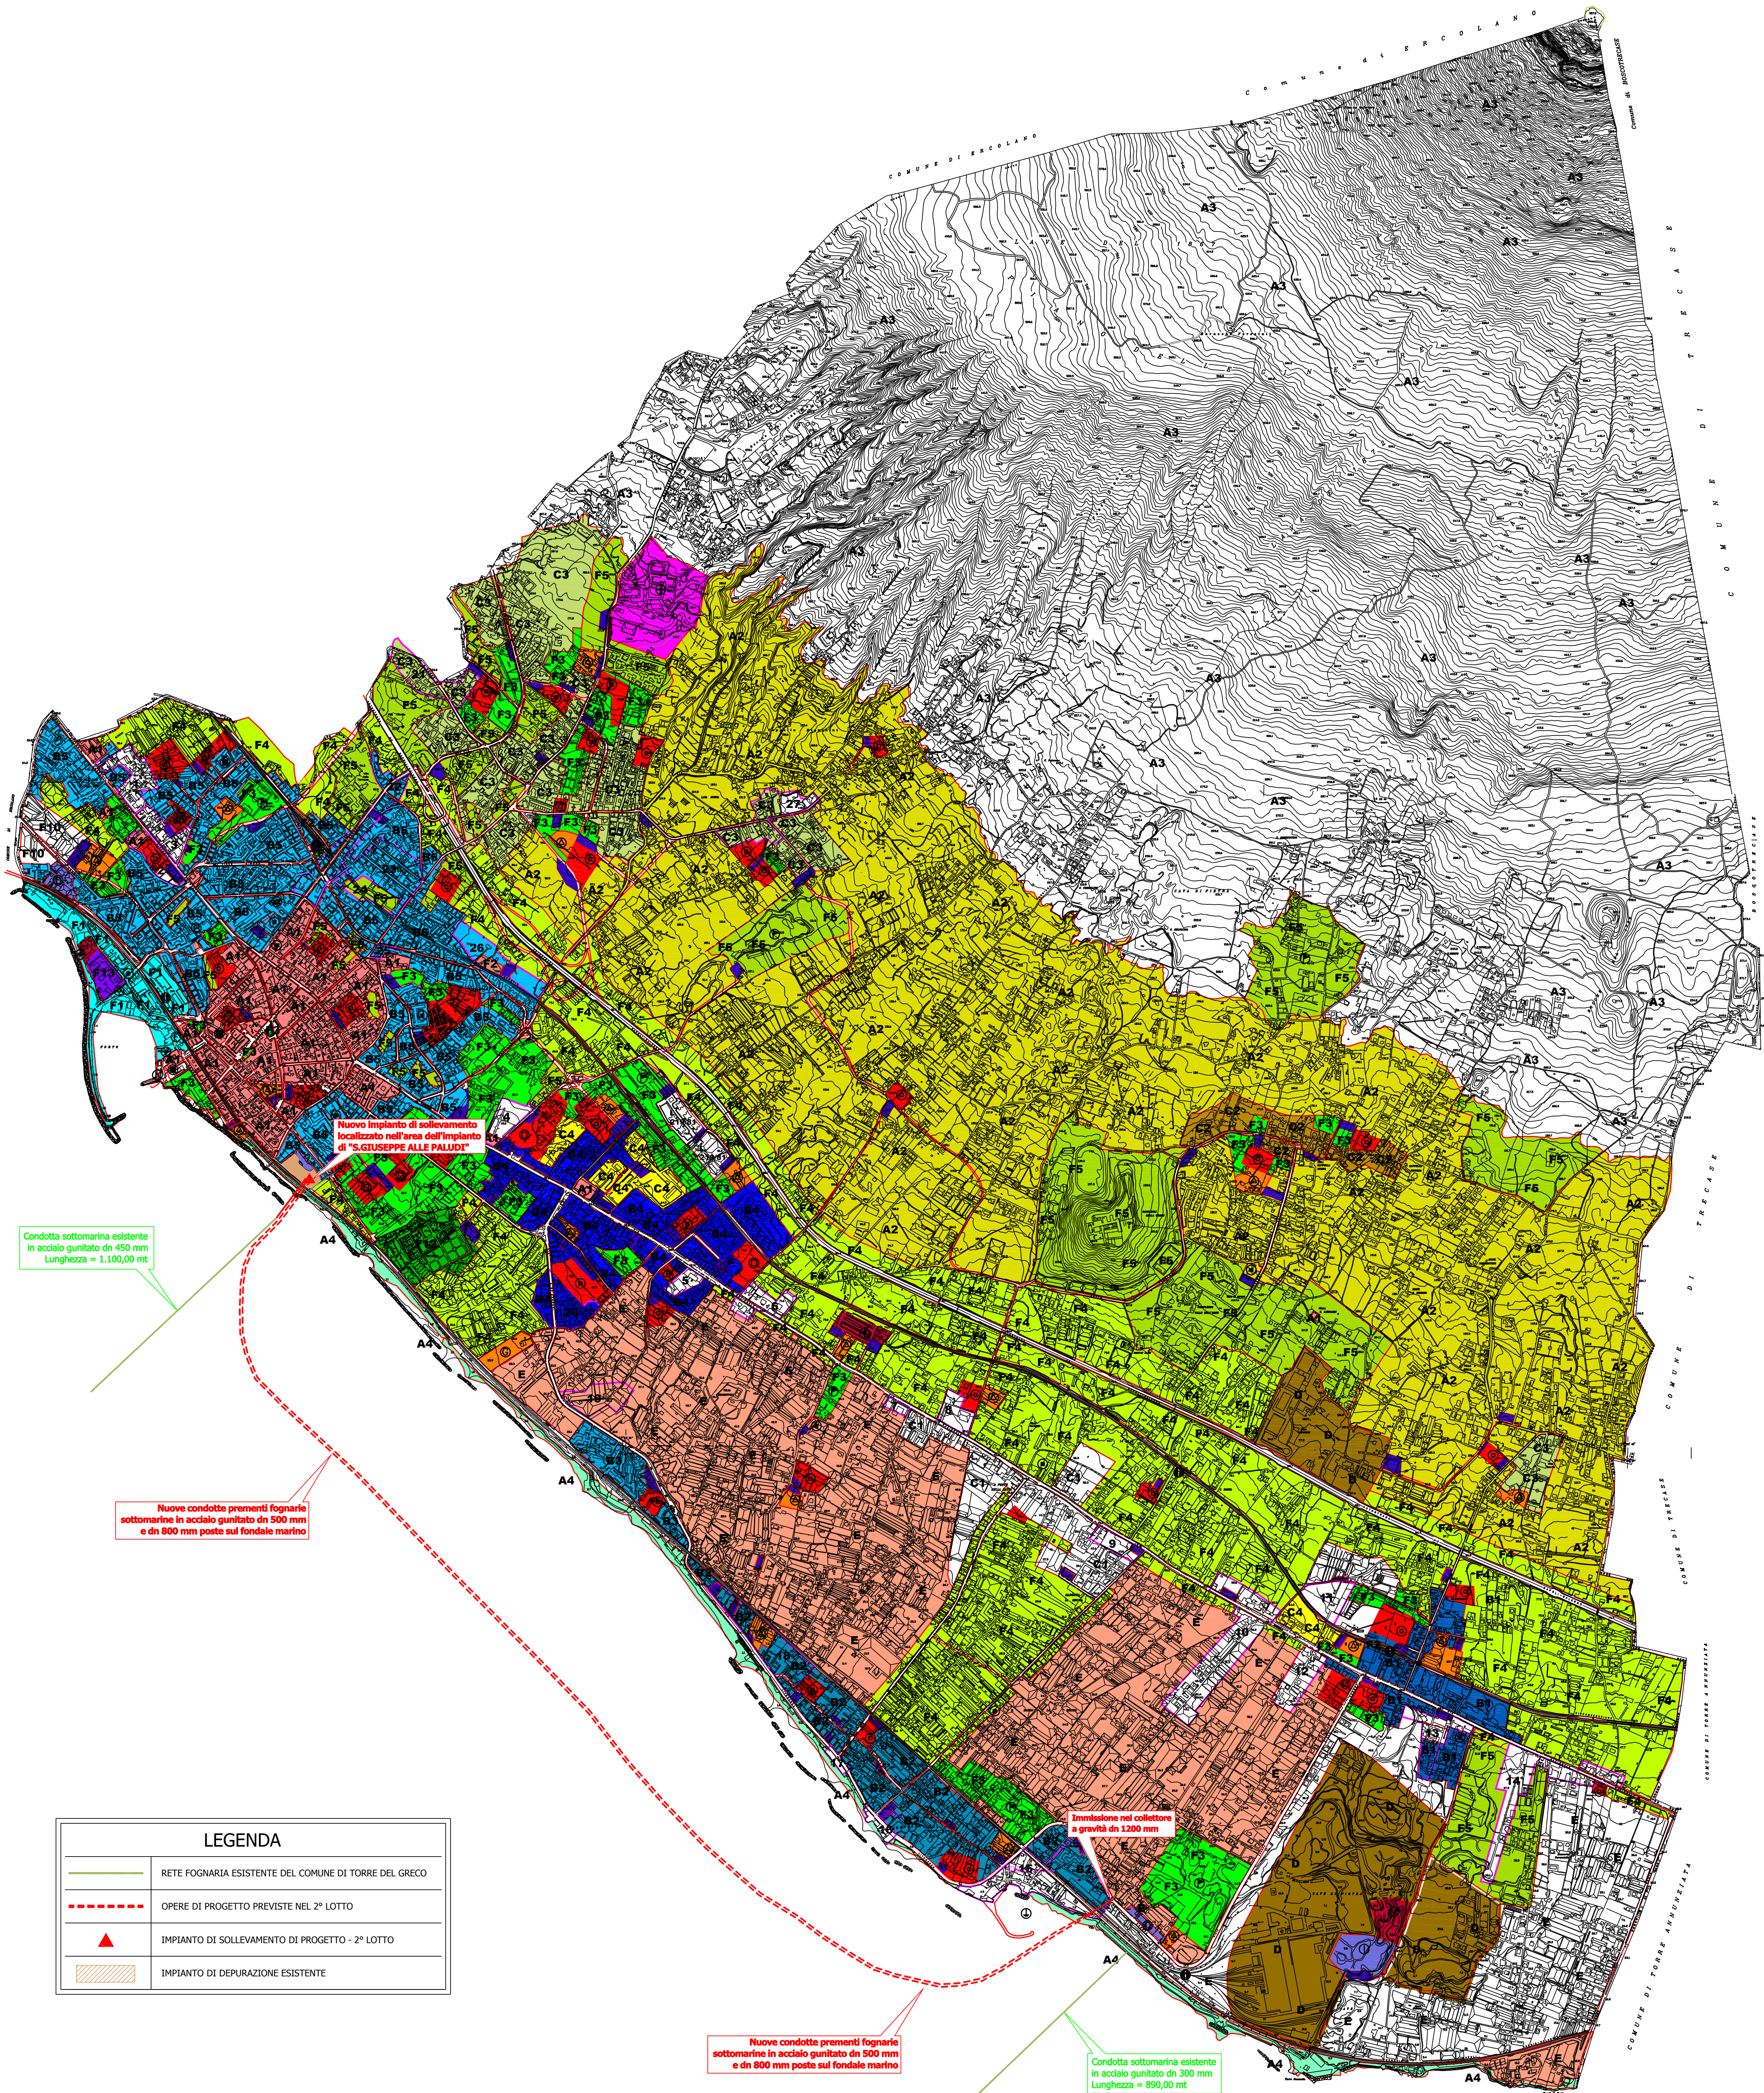

Ambito Territoriale Ottimale n.3  
Ente d'Ambito Sarnese Vesuviano



Comune di Torre del Greco  
Riabilitazione della rete fognaria interna e collettamento  
dei reflui ai sistemi depurativi comprensoriali  
- 2° Lotto -

AGS

AccaGri Servizi

Gruppo Acea

7305

PROGETTO DEFINITIVO

EG 10

P.R.G. Comune di Torre del Greco  
Tavola di Zonizzazione - Opere di progetto

1:10.000

Disegnato da: Ing. Domenico Cioce

Disegnato da: Ing. Domenico Cioce

