



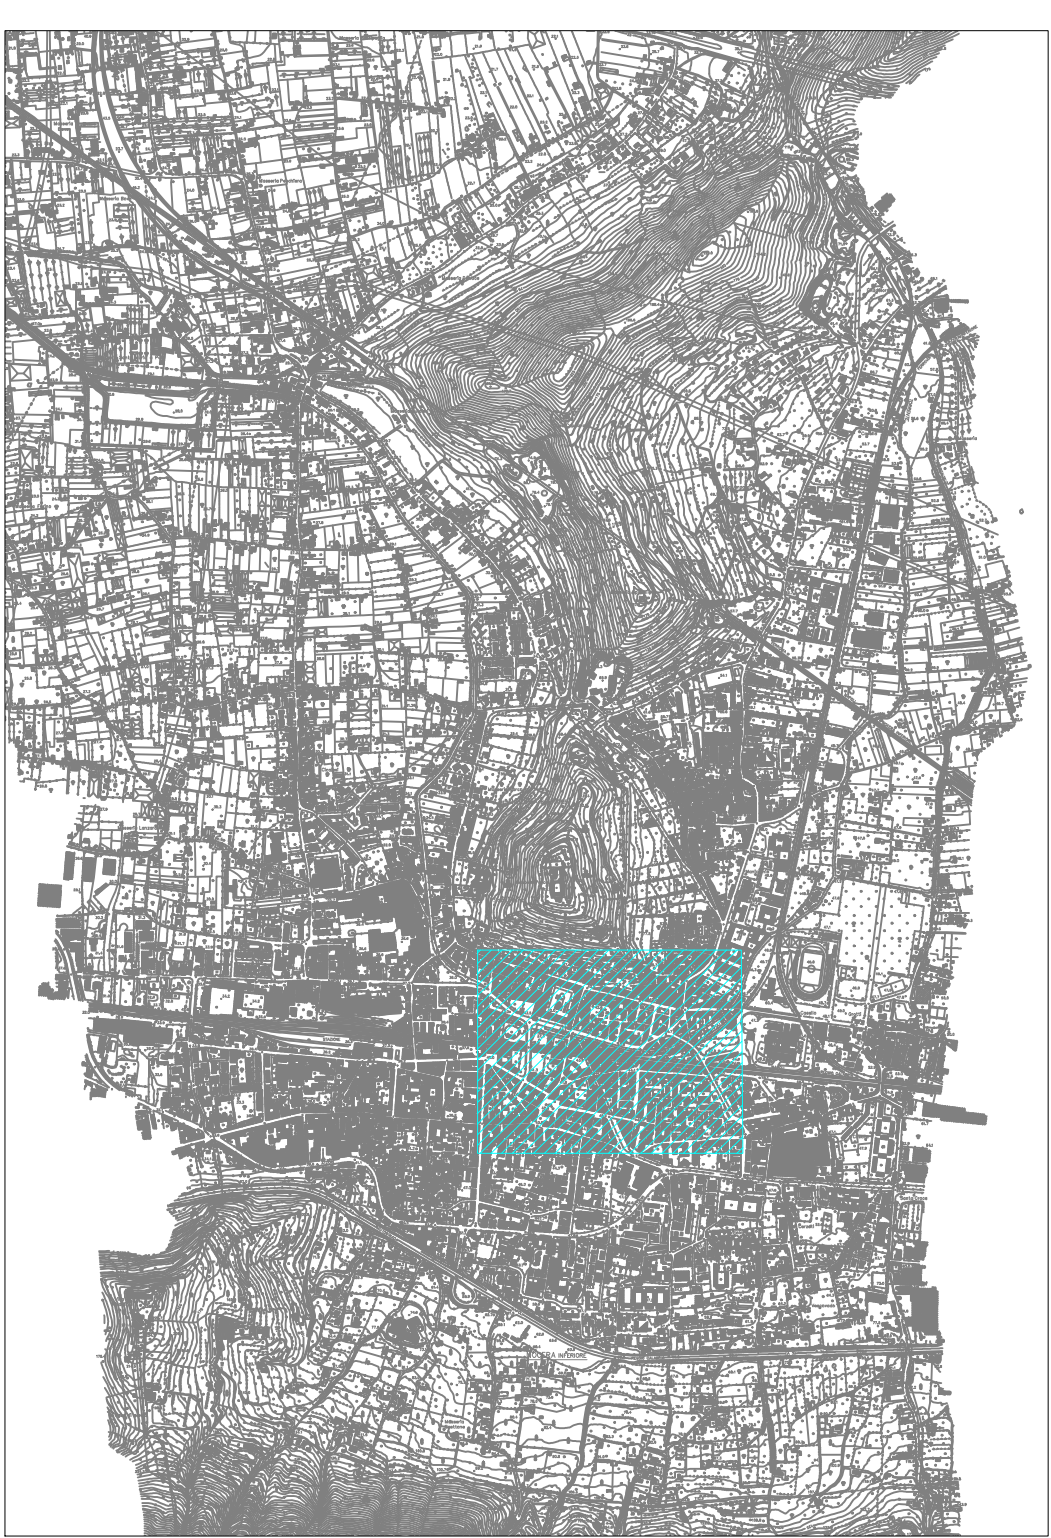

	RETE MISTA ESISTENTE
	RETE FOGNARIA DI PROGETTO
	INTERVENTO DI SPOSTAMENTO ALLACCI
	INTERVENTI DI COMPLETAMENTO 1° LOTTO

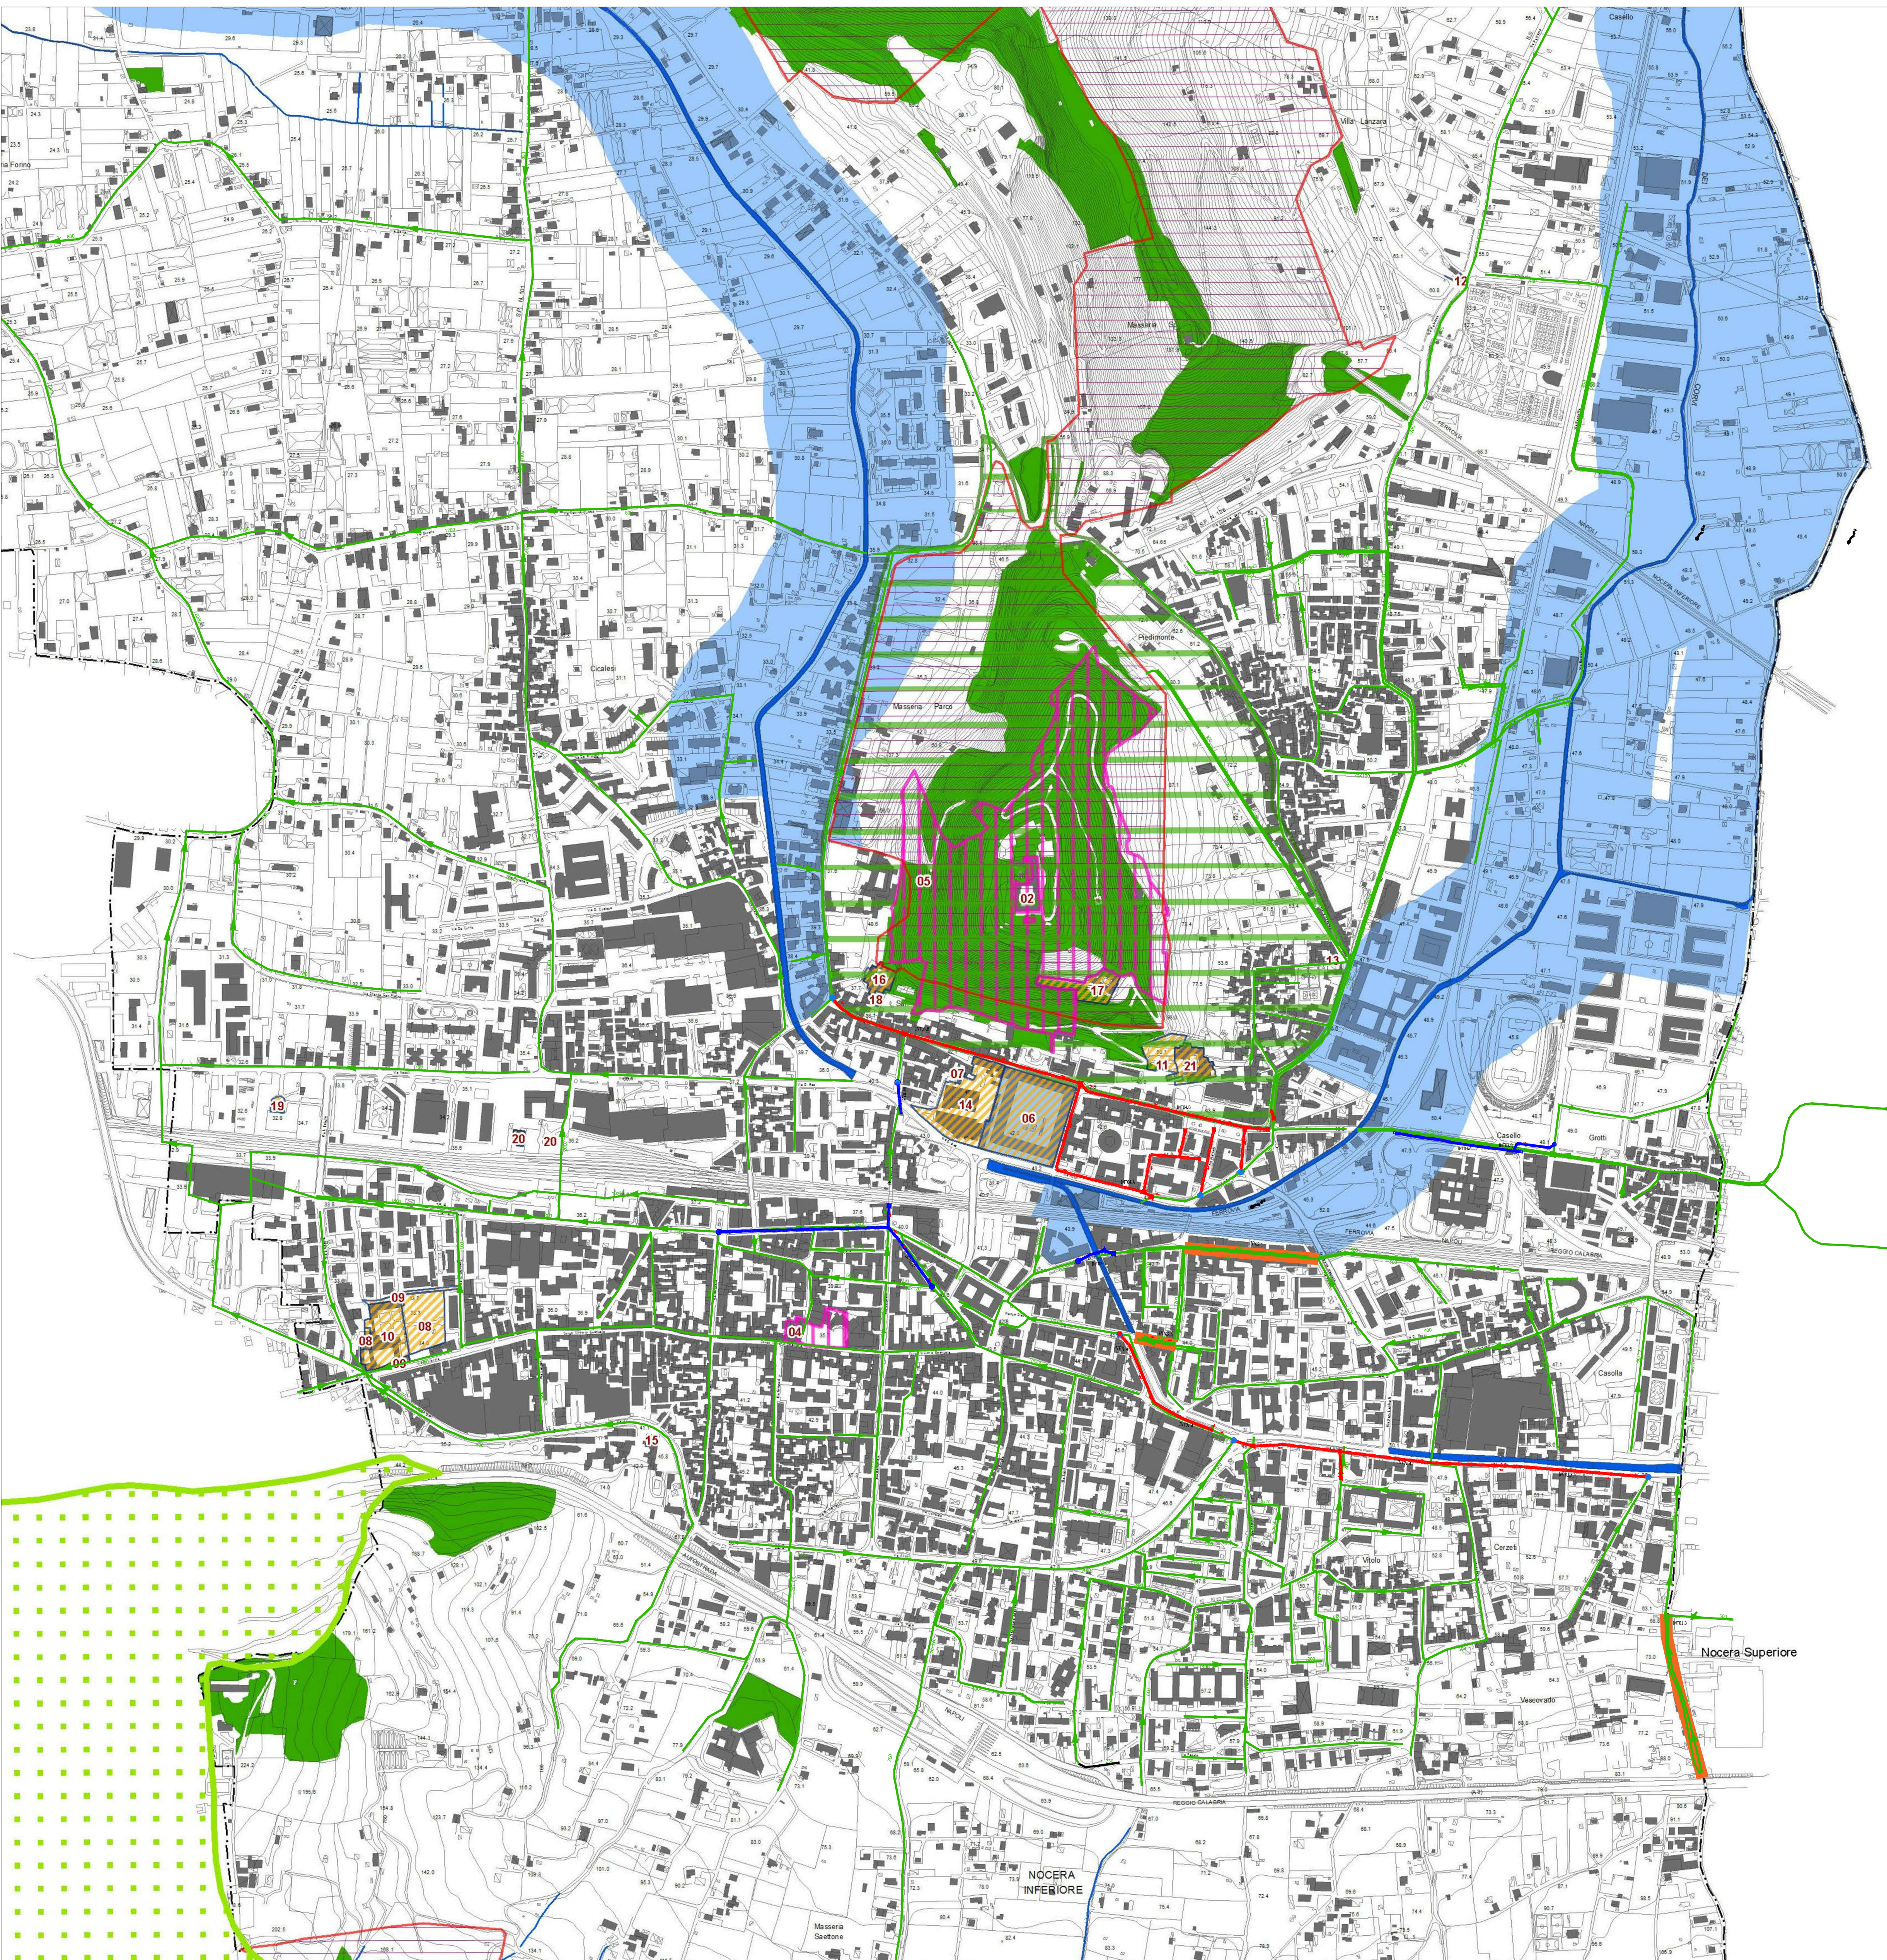

Ambito Distrettuale Sarnese Vesuviano
Legge 02/12/2015



PROTOCOLLO D'INTESA REGIONE CAMPANIA, COMUNE DI NOCERA INFERIORE,
ENTE D'AMBITO SARNESE-VESUVIANO, GORI SpA
PROT. N. 17853 DEL 19/04/2018



COMUNE DI NOCERA INFERIORE
COMPLETAMENTO DELLA RETE FOGNARIA
1° LOTTO - STRALCIO A

	INT 7308	PROGETTO ESECUTIVO
INGEGNERIA Il Responsabile Ing. Domenico Cesare	Elaborato: C3	Titolo: STRALCIO DELLO STRUMENTO DI PIANIFICAZIONE URBANISTICA - PUC: CARTA DEI VINCOLI
COLLABORATORI	Scale: 1:5.000	Revisione 0
	CONSULENZA	Motivo della revisione EMISSIONE PER APPROVAZIONE
		Data Settembre 2019
		IL PROGETTISTA ing. Domenico Cesare
		IL RUP