



**Stralcio planimetrico**  
**Scala 1:200**

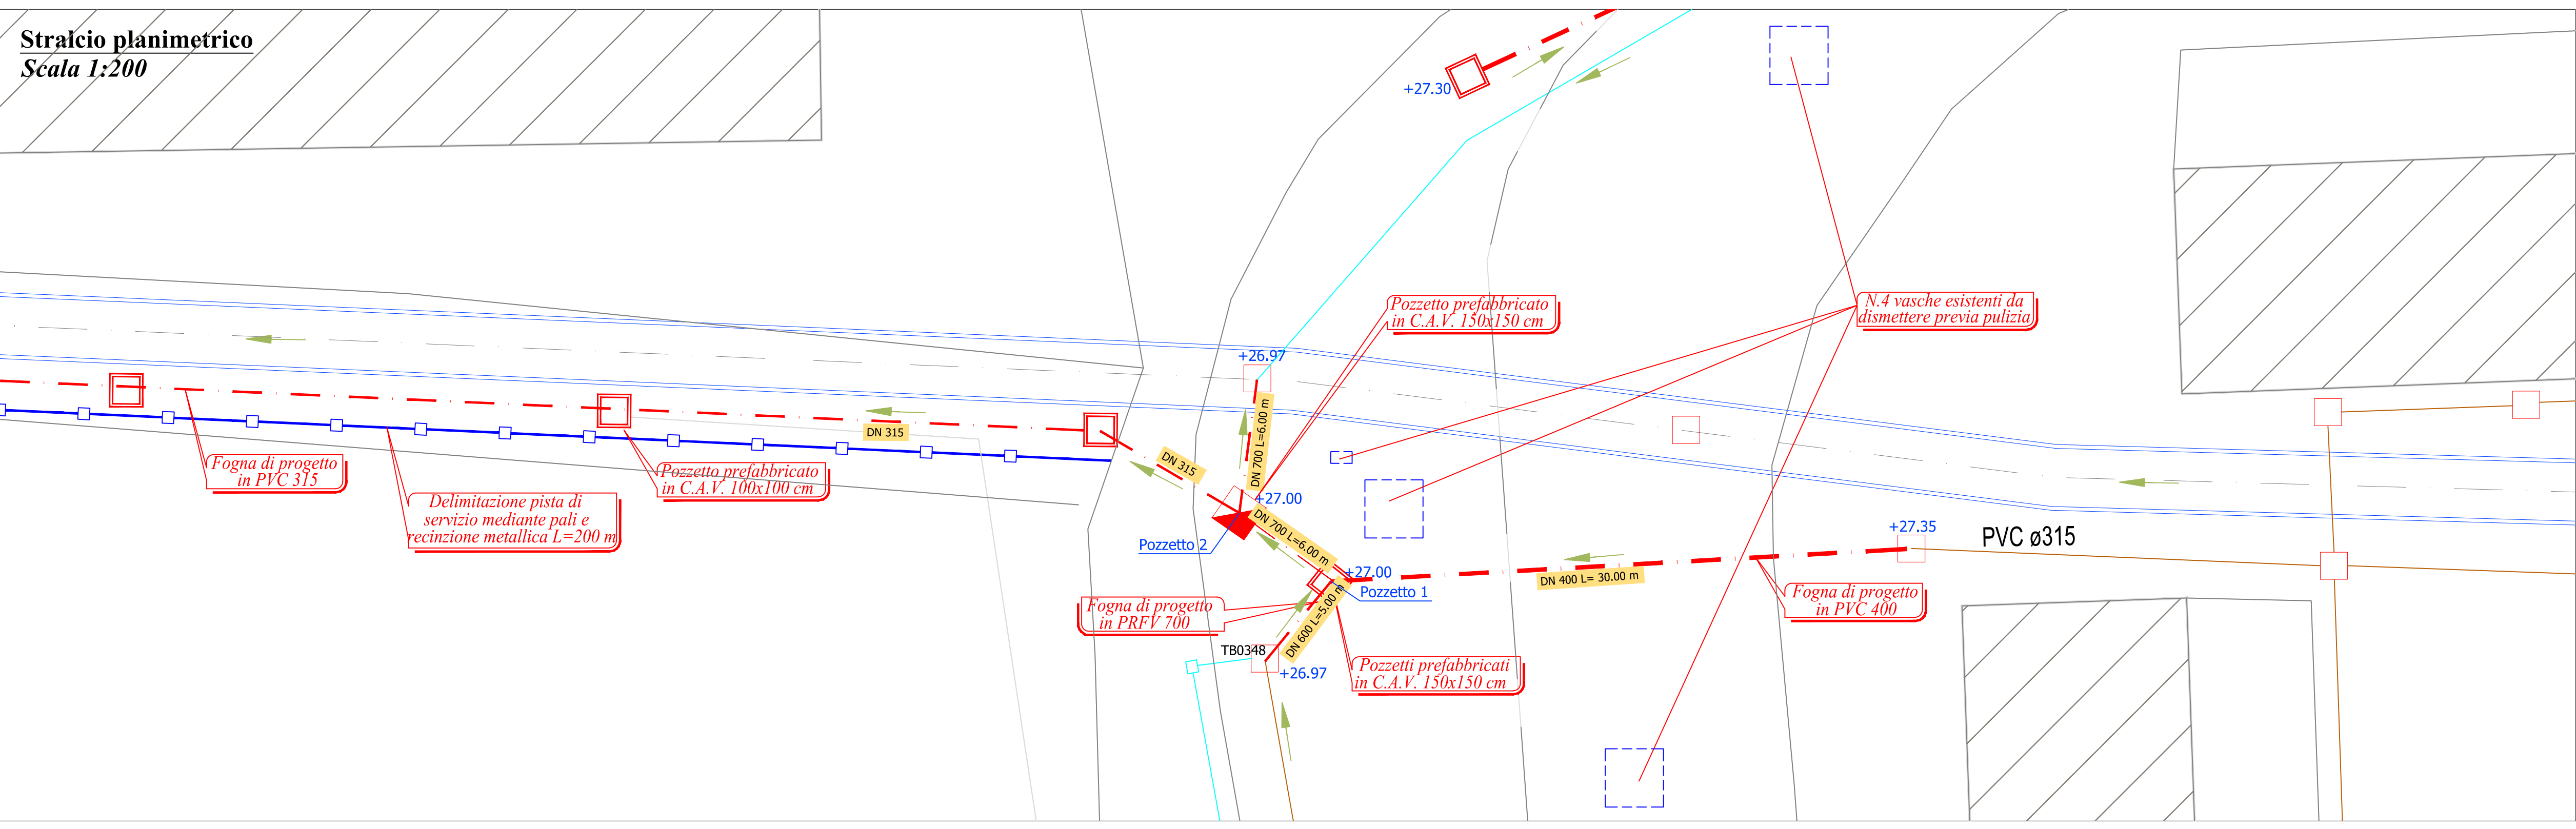


**LEGENDA**

- RETE FOGNARIA COMUNE DI BRUSCIANO - RECAPITO LAGNO DI MEZZO
- COLLETTORE SCATOLARE ESISTENTE
- RETE FOGNARIA ACQUE BIANCHE COMUNE DI BRUSCIANO
- POZZETTO ESISTENTE
- - - RETE FOGNARIA DI PROGETTO
- ▲ MANUFATTO DI DERIVAZIONE DI PROGETTO
- DN 315 ETICHETTA FOGNA DI PROGETTO
- POZZETTO DI PROGETTO

**Pozzetto 1 (di confluenza)**  
**Scala 1:25**

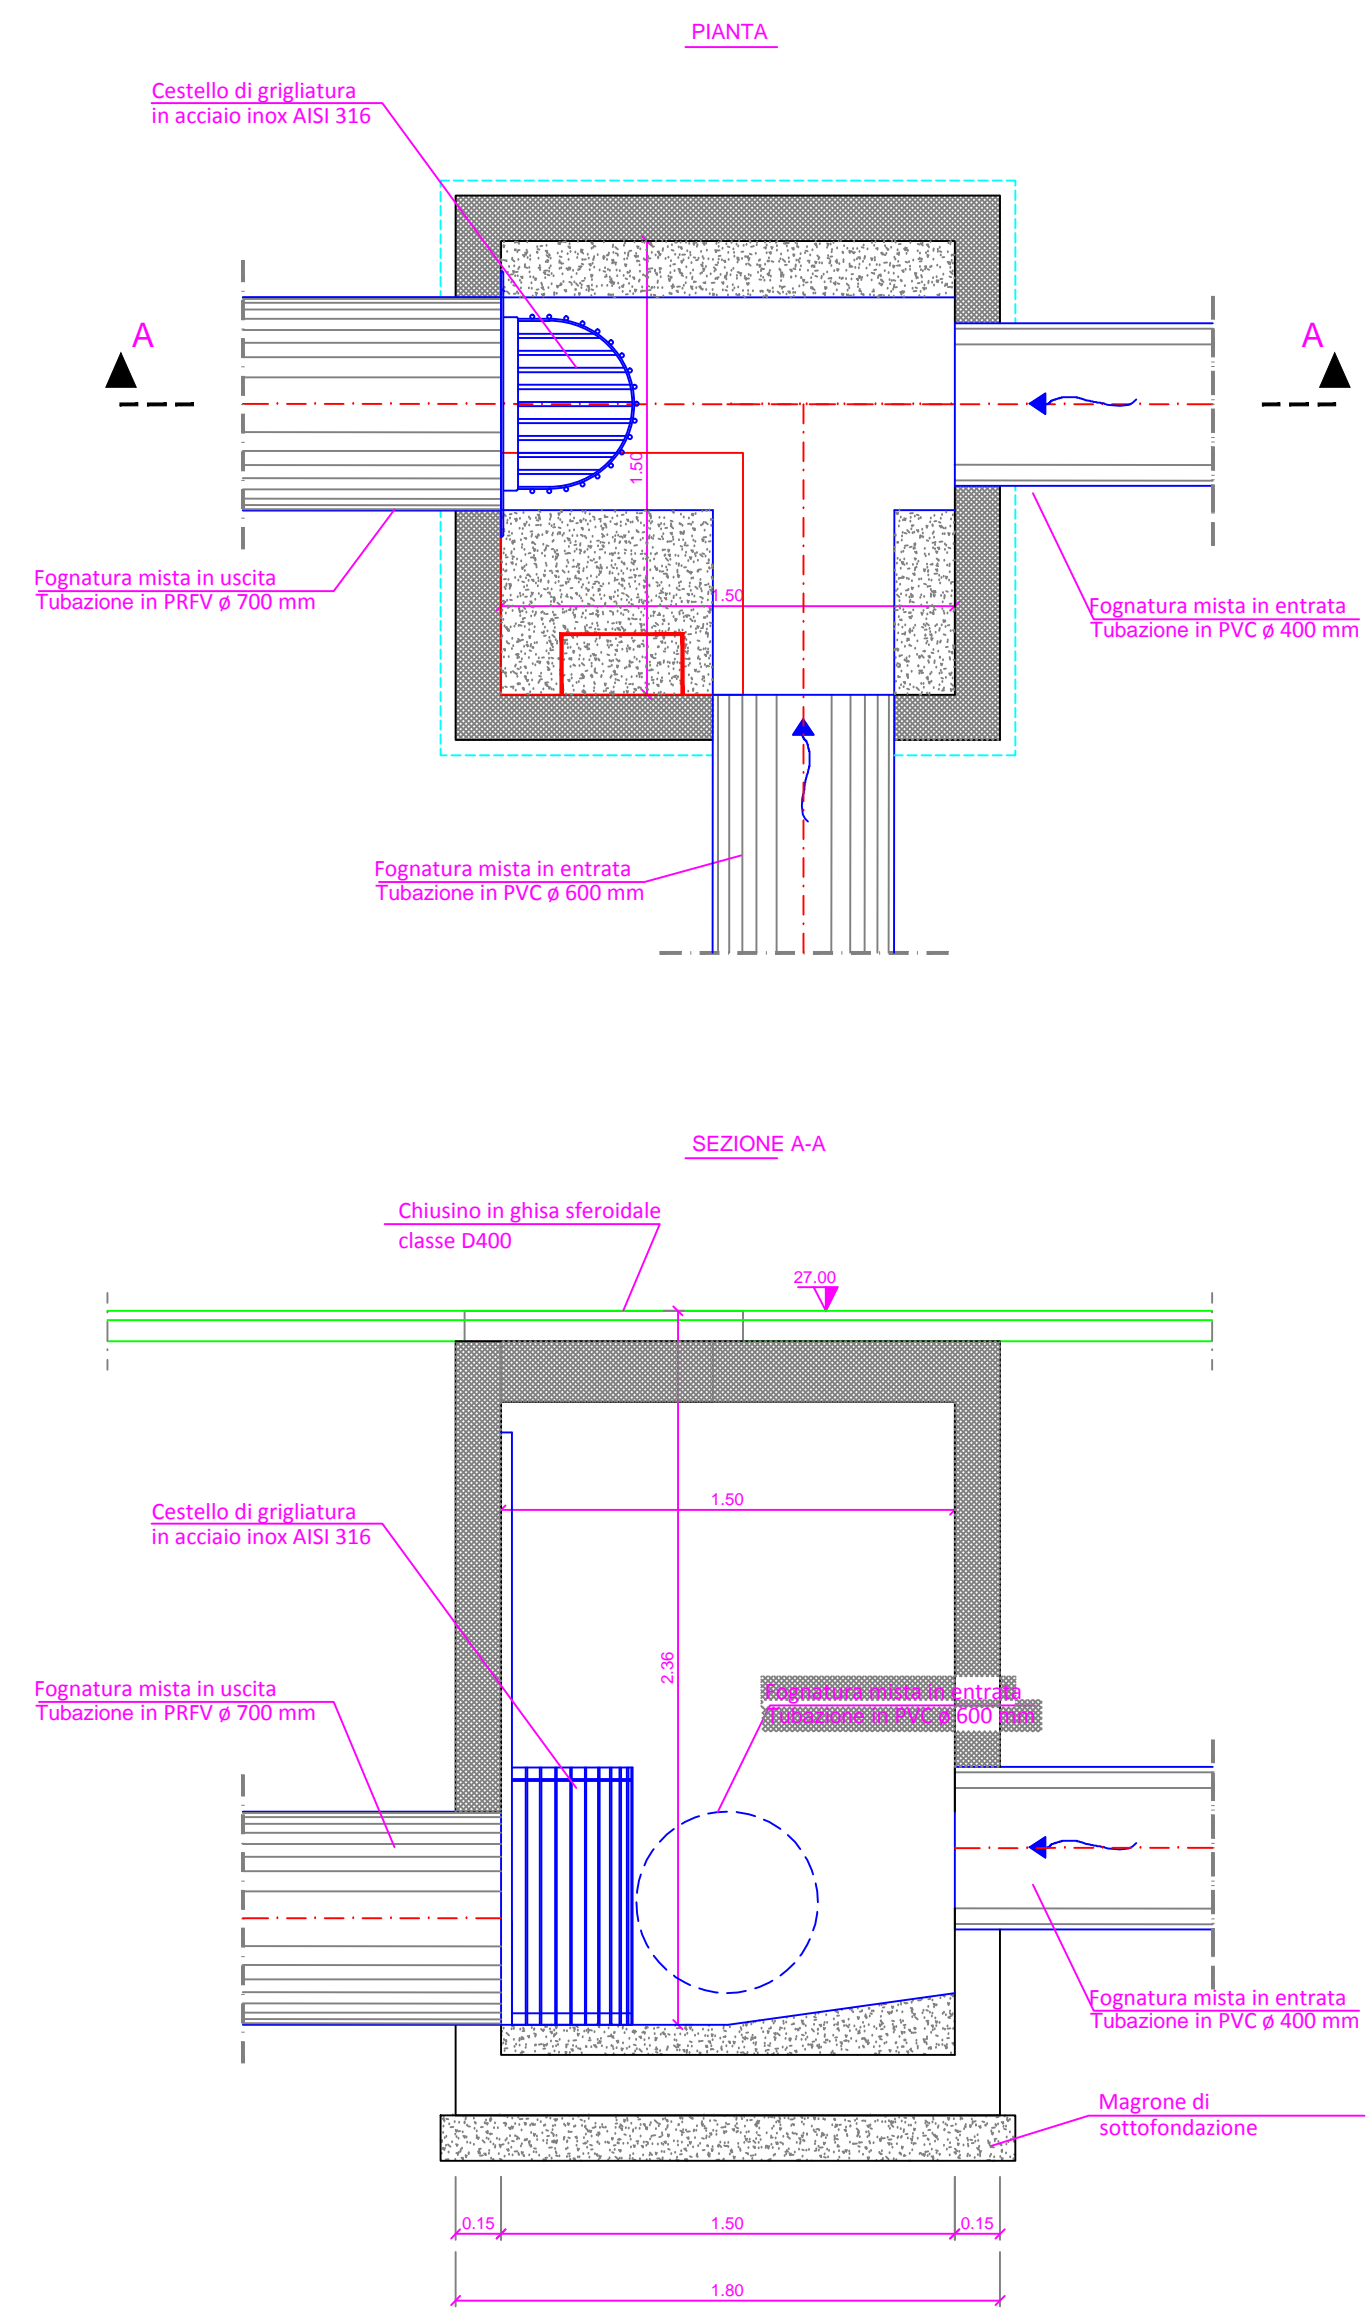

**Pozzetto 2 (di derivazione)**  
**Scala 1:25**

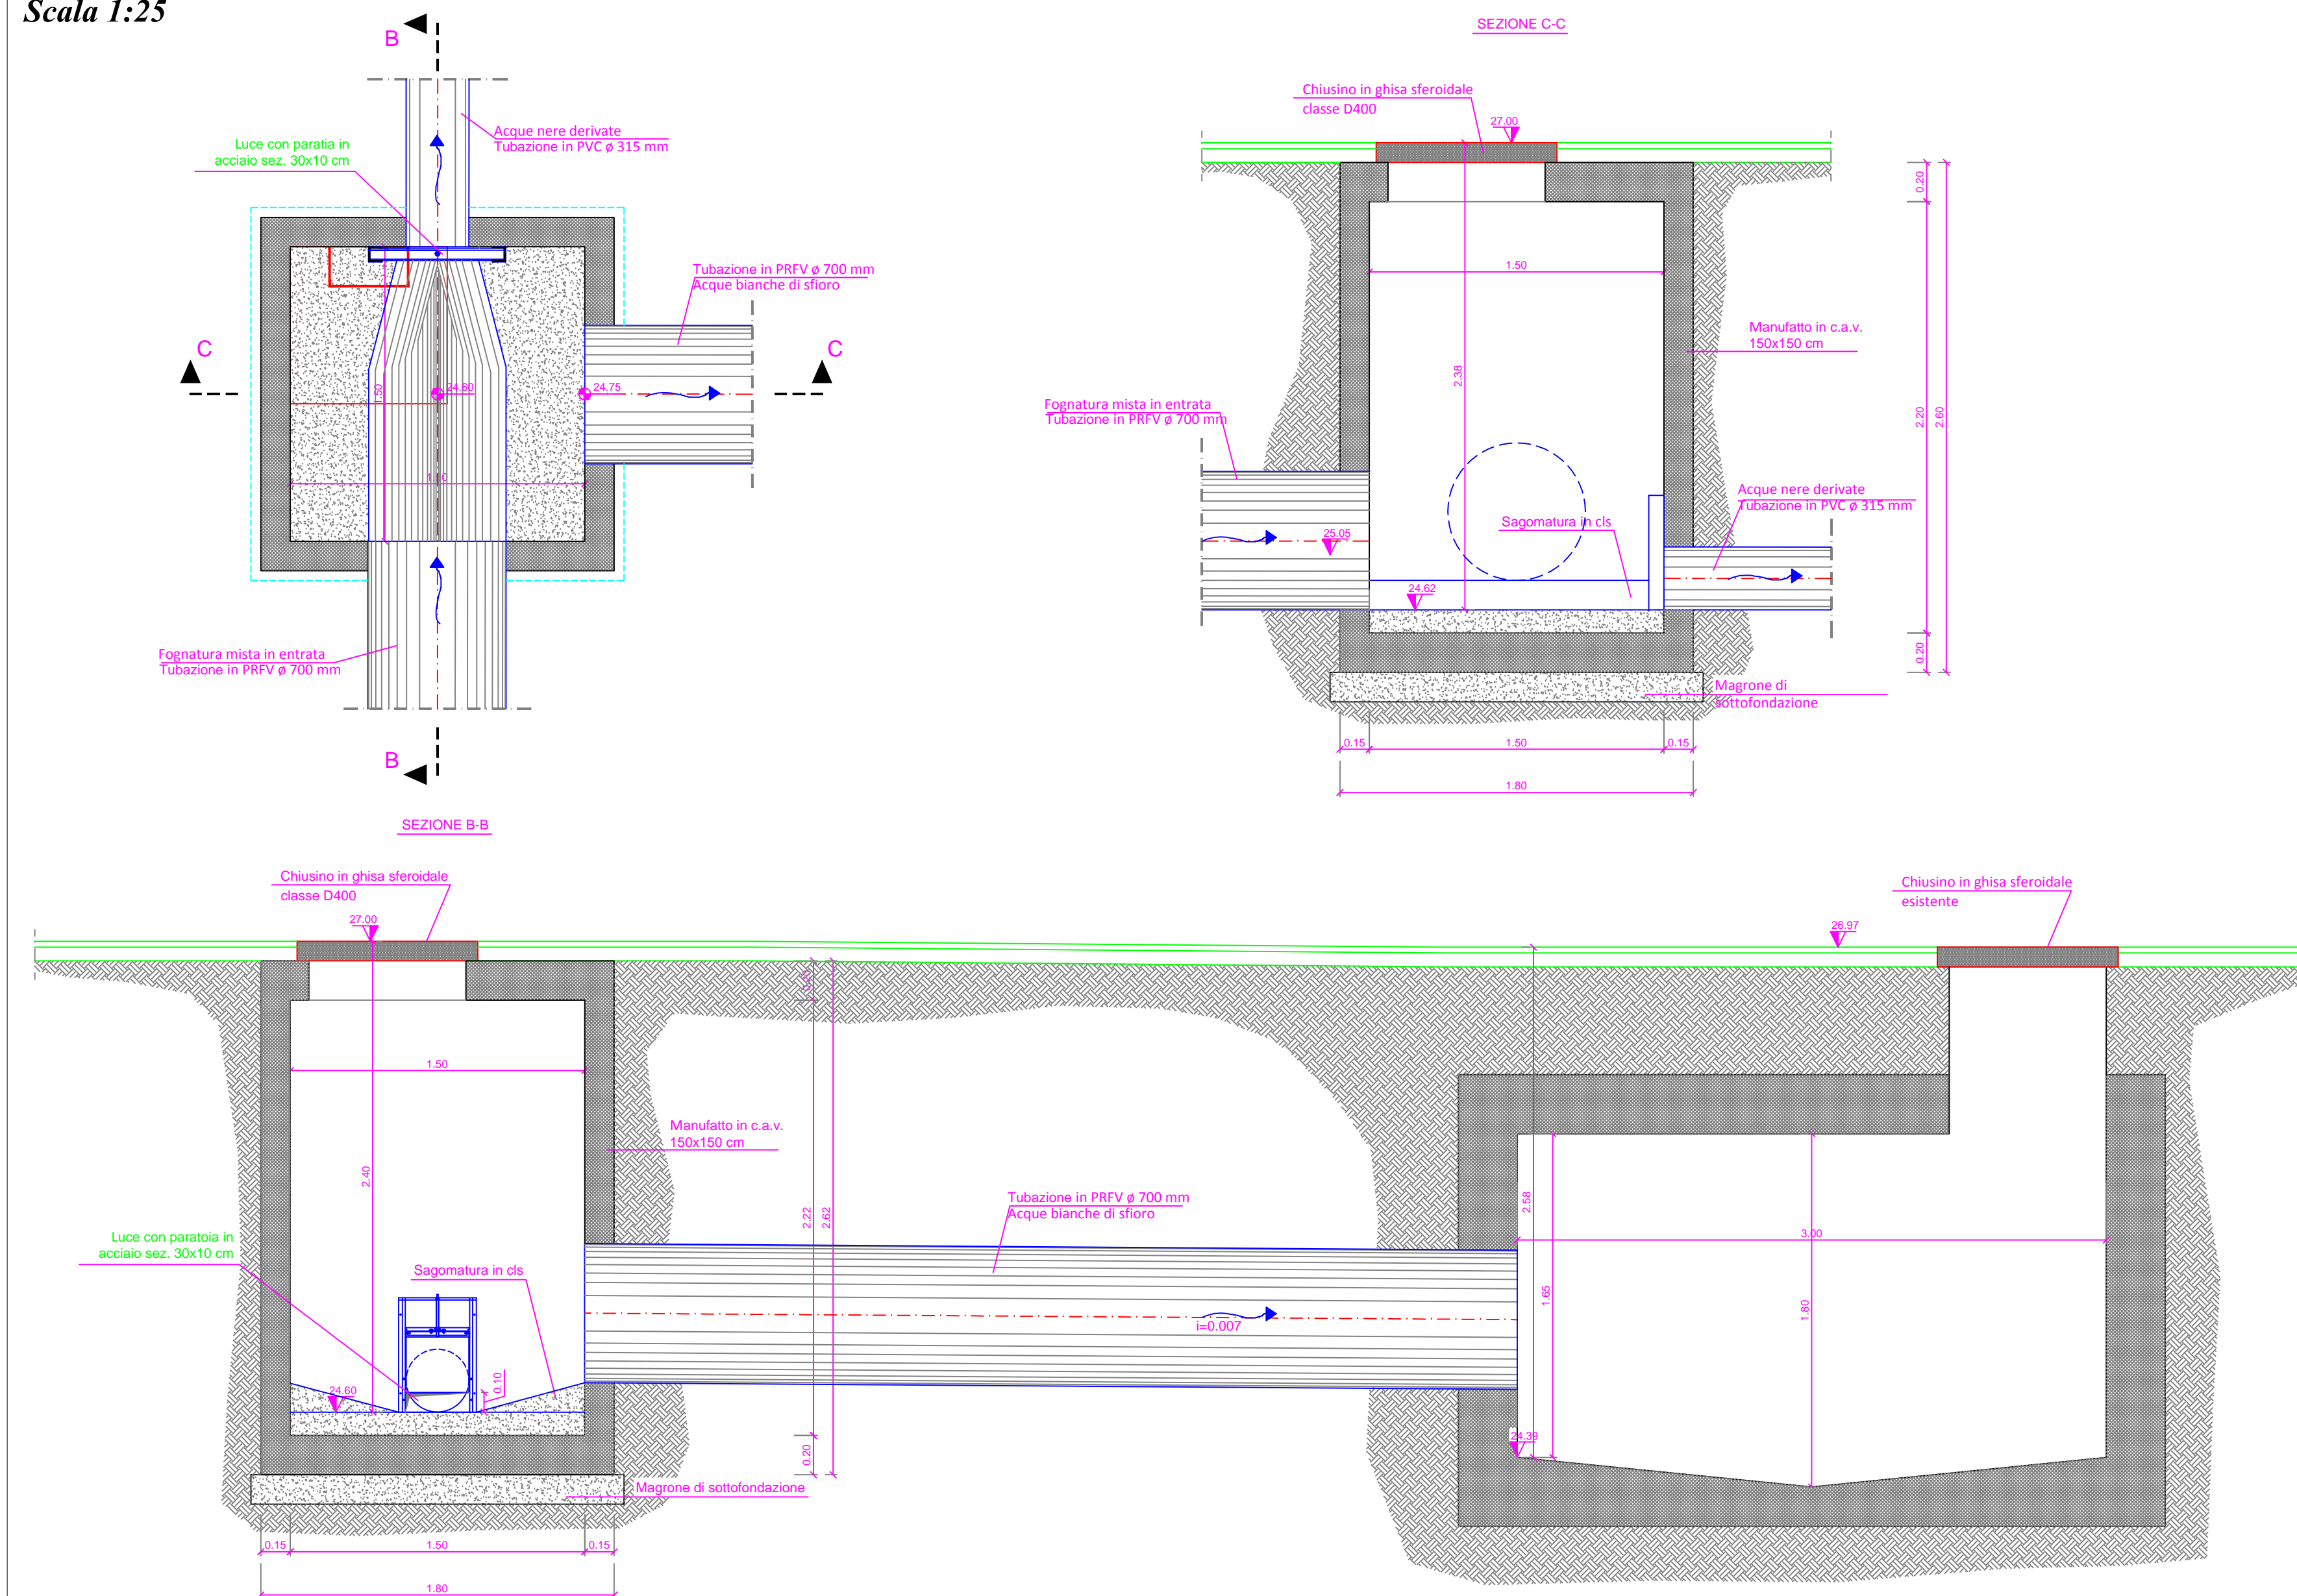



**Ambito Distrettuale Sarnese Vesuviano**  
*Legge 02/12/2015*



OPERA FINANZIATA A VALERE SULLE RISORSE DEL FSC  
DI CUI ALLA DELIBERAZIONE CIPE 79/2012

OBIETTIVO DI SERVIZIO  
"TUTELARE E MIGLIORARE LA QUALITA'  
DELL' AMBIENTE, IN RELAZIONE AL SERVIZIO  
IDRICO INTEGRATO"  
Deliberazione Giunta Regionale della Campania n°94 del 09/03/2015

**COMUNE DI BRUSCIANO**

**INTERVENTI PER IL COMPLETAMENTO  
ED IL COLLETTAMENTO DELLA RETE FOGNARIA**

| <br>AceaGori Servizi<br>Gruppo Acea                   | INT 7301                   | Titolo:   |  |           |      |         |            |           |  |  |  |  |  |  |  |           |
|---|----------------------------|---|--|-----------|------|---------|------------|-----------|--|--|--|--|--|--|--|-----------|
|   | Elaborato:<br><b>EG.19</b> | Intervento 1<br>Scaricatore di Piena<br>Via De Filippo - Pianta e sezioni                 |  |           |      |         |            |           |  |  |  |  |  |  |  |           |
|   | Scala:<br>1:25/1:200       |   |  |           |      |         |            |           |  |  |  |  |  |  |  |           |
| INGEGNERIA<br>Il Responsabile<br>ing. Domenico Cesare |                            | COLLABORATORI<br>Arch. Carmela Cioccolli<br>geom. Raimondo Nugnes<br>geom. Vincenzo Gallo | REVISIONE<br><table border="1" style="width: 100%; border-collapse: collapse;"> <tr> <th>Revisione</th> <th>Data</th> <th>Redatto</th> <th>Verificato</th> <th>Approvato</th> </tr> <tr> <td> </td> <td> </td> <td> </td> <td> </td> <td> </td> </tr> </table> | Revisione | Data | Redatto | Verificato | Approvato |  |  |  |  |  | DIRETTORE TECNICO<br>ing. Antonio De Cicco | IL PROGETTISTA<br>ing. Domenico Cesare | IL R.U.P. |
| Revisione   | Data                       | Redatto   | Verificato   | Approvato |      |         |            |           |  |  |  |  |  |  |  |           |
|   |                            |   |  |           |      |         |            |           |  |  |  |  |  |  |  |           |
| DATA<br>Novembre 2016                                 |                            |   |  |           |      |         |            |           |  |  |  |  |  |  |  |           |