



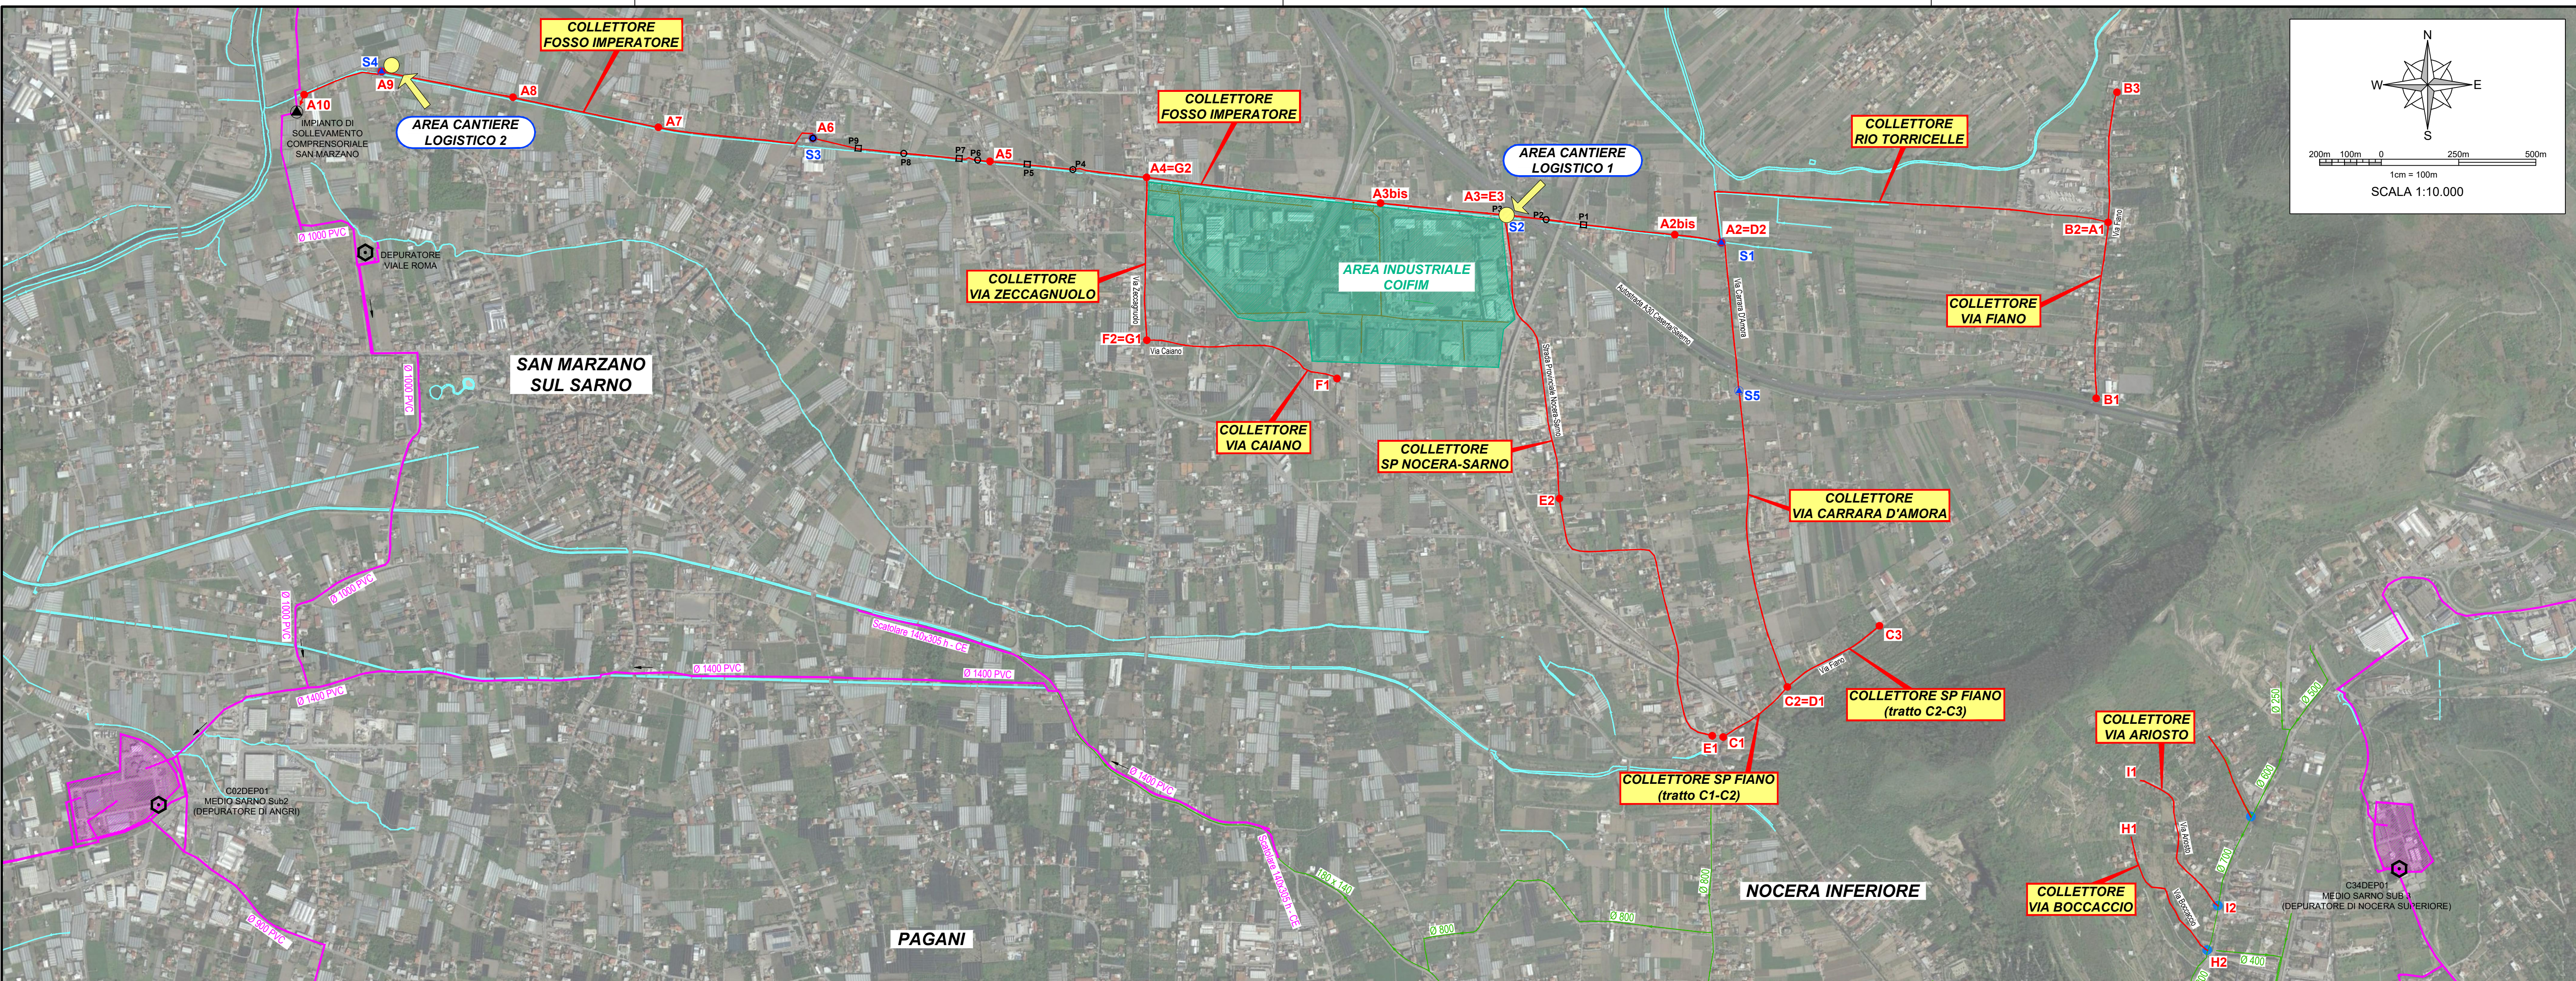


PLANIMETRIA SCHEMATICA DELLE AREE DI CANTIERE LOGISTICO

N.B.: Con riferimento all'emergenza epidemiologica dovuta alla diffusione del Covid 19, allo scopo di tutelare la salute delle maestranze impegnate nell'esecuzione dei lavori, si dovranno attuare, tra le altre, le misure previste per il contenimento del contagio nelle aree di lavoro

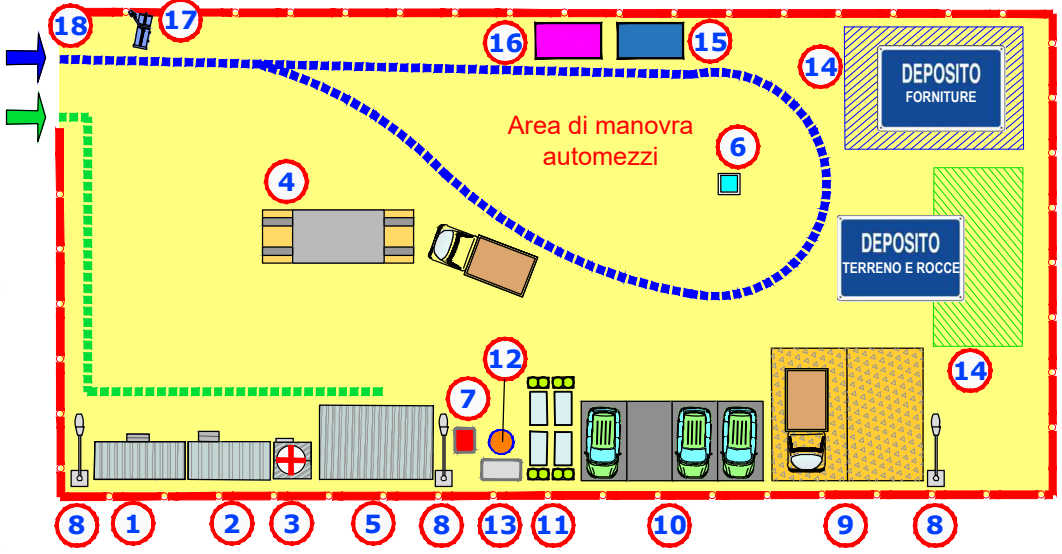


- LEGENDA AREA CANTIERE**
- 1 Locale tecnico con bagno e servizio
 - 2 Servizi igienici, spogliatoi, infermeria
 - 3 Locale per confinamento casi sospetti Covid
 - 4 Impianto lavaggio mezzi
 - 5 Locale per officina meccanica
 - 6 Apparecchio abbattimento polveri
 - 7 Raccolta olii esausti
 - 8 Impianto di illuminazione
 - 9 Area ricovero automezzi
 - 10 Area parcheggio autoveicoli
 - 11 Raccolta rifiuti
 - 12 Smaltimento acque di pioggia (con filtro a coalescenza)
 - 13 Impianto idrico/fognario
 - 14 Area stoccaggio materiale
 - 15 Cisterna e distributore carburante
 - 16 Cisterna acqua
 - 17 Videosorveglianza accesso
 - 18 Cancello di ingresso e recinzione
- Viabilità di cantiere pedonale
Viabilità di cantiere veicolare
Recinzione di cantiere (esistente)
- Deposito forniture
Deposito terreno e rocce

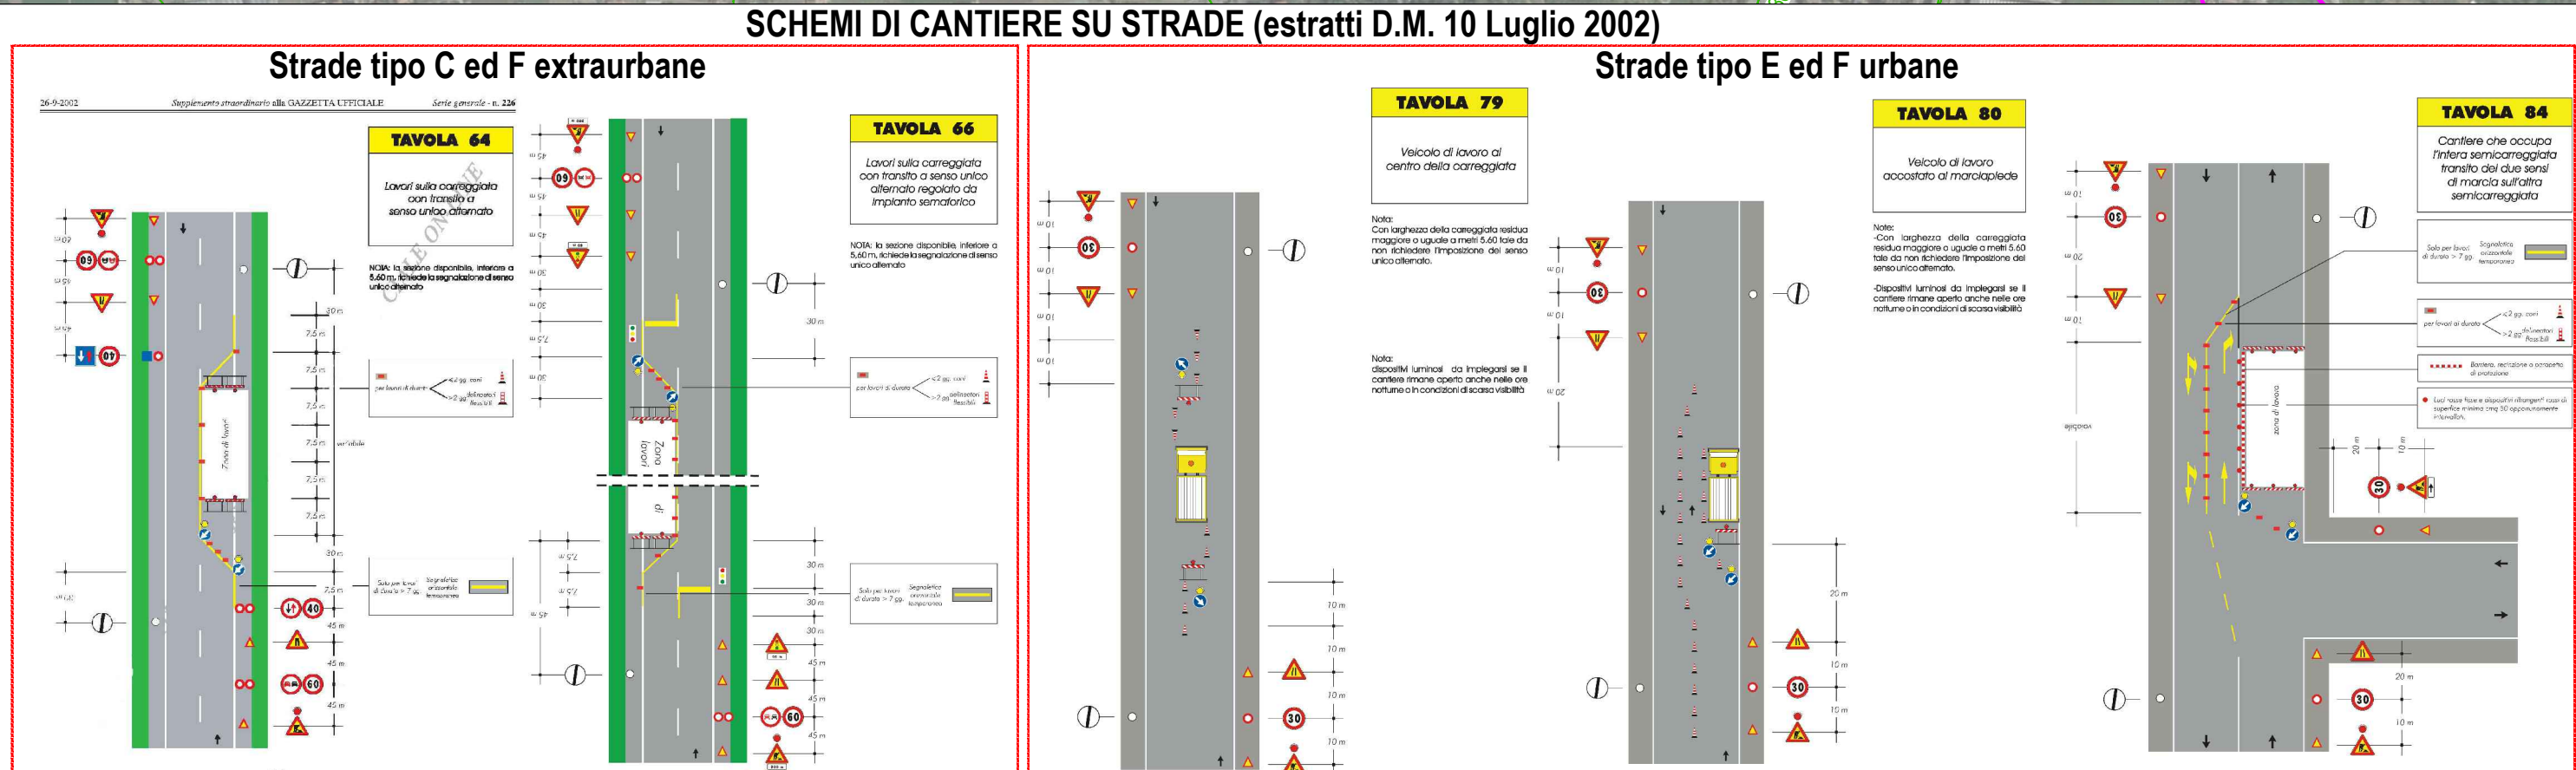

LEGENDA	
RETI ESISTENTI	
	COLLETTORI COMPENSORIALI ESISTENTI
	RETE FOGNARIA ESISTENTE
	SOLLEVAMENTI ESISTENTI
	RETE FOGNARIA MISTA AREA COIFIM
	ALVEO
	CONDOTTA IDRICA (ADDUTTORE) LAVORATE-ANGRI
INTERVENTI DI PROGETTO	
	RETE FOGNARIA DI PROGETTO
	NODI DI PROGETTO
	SOLLEVAMENTI DI PROGETTO
	POZZI DI SPINTA MICROTUNNEL
	POZZI DI ARRIVO MICROTUNNEL
	NODO DI CONNESSIONE CON RETE ESISTENTE
	AREE CANTIERI LOGISTICI (1 E 2)



Piano Operativo Ambiente FSC 2014-2020
Sottopiano - "Interventi per la tutela del territorio e delle acque"
Accordo di programma per la realizzazione di interventi di miglioramento del Servizio Idrico Integrato di cui alla procedura di infrazione n. 2014/2059

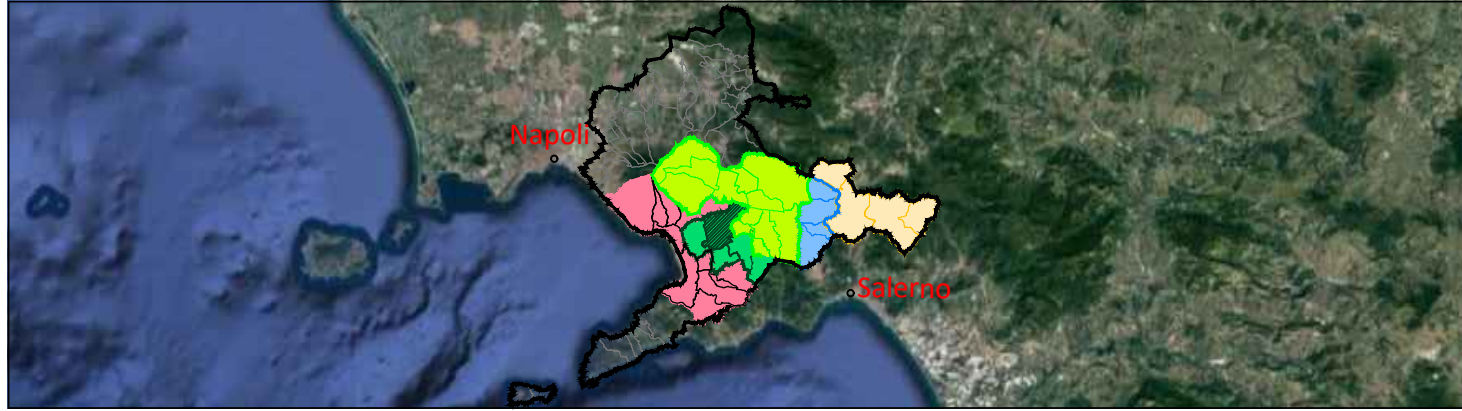

Comprensorio Depurativo Medio Sarno Sub 2-3
Comune di Nocera Inferiore
Completamento della rete fognaria - 2° LOTTO



INT. 7308	PROGETTO ESECUTIVO
Elaborato: L7	Titolo: Planimetria delle aree di cantiere
Scala: Varie	

Rev	Motivo della revisione	Data	Redatto	Verificato	Approvato
0	Emissione per approvazione	Dicembre 2021	FUSCO	CAIANIELLO	NAPOLI

Esecuzione delle Opere	Prestazioni Specialistiche	Il Progettista CNC Ingegneri s.r.l.	Il R.U.P. Ing. Federica Mancieri
------------------------	----------------------------	--	-------------------------------------

Il presente progetto è protetto a termini di legge.