


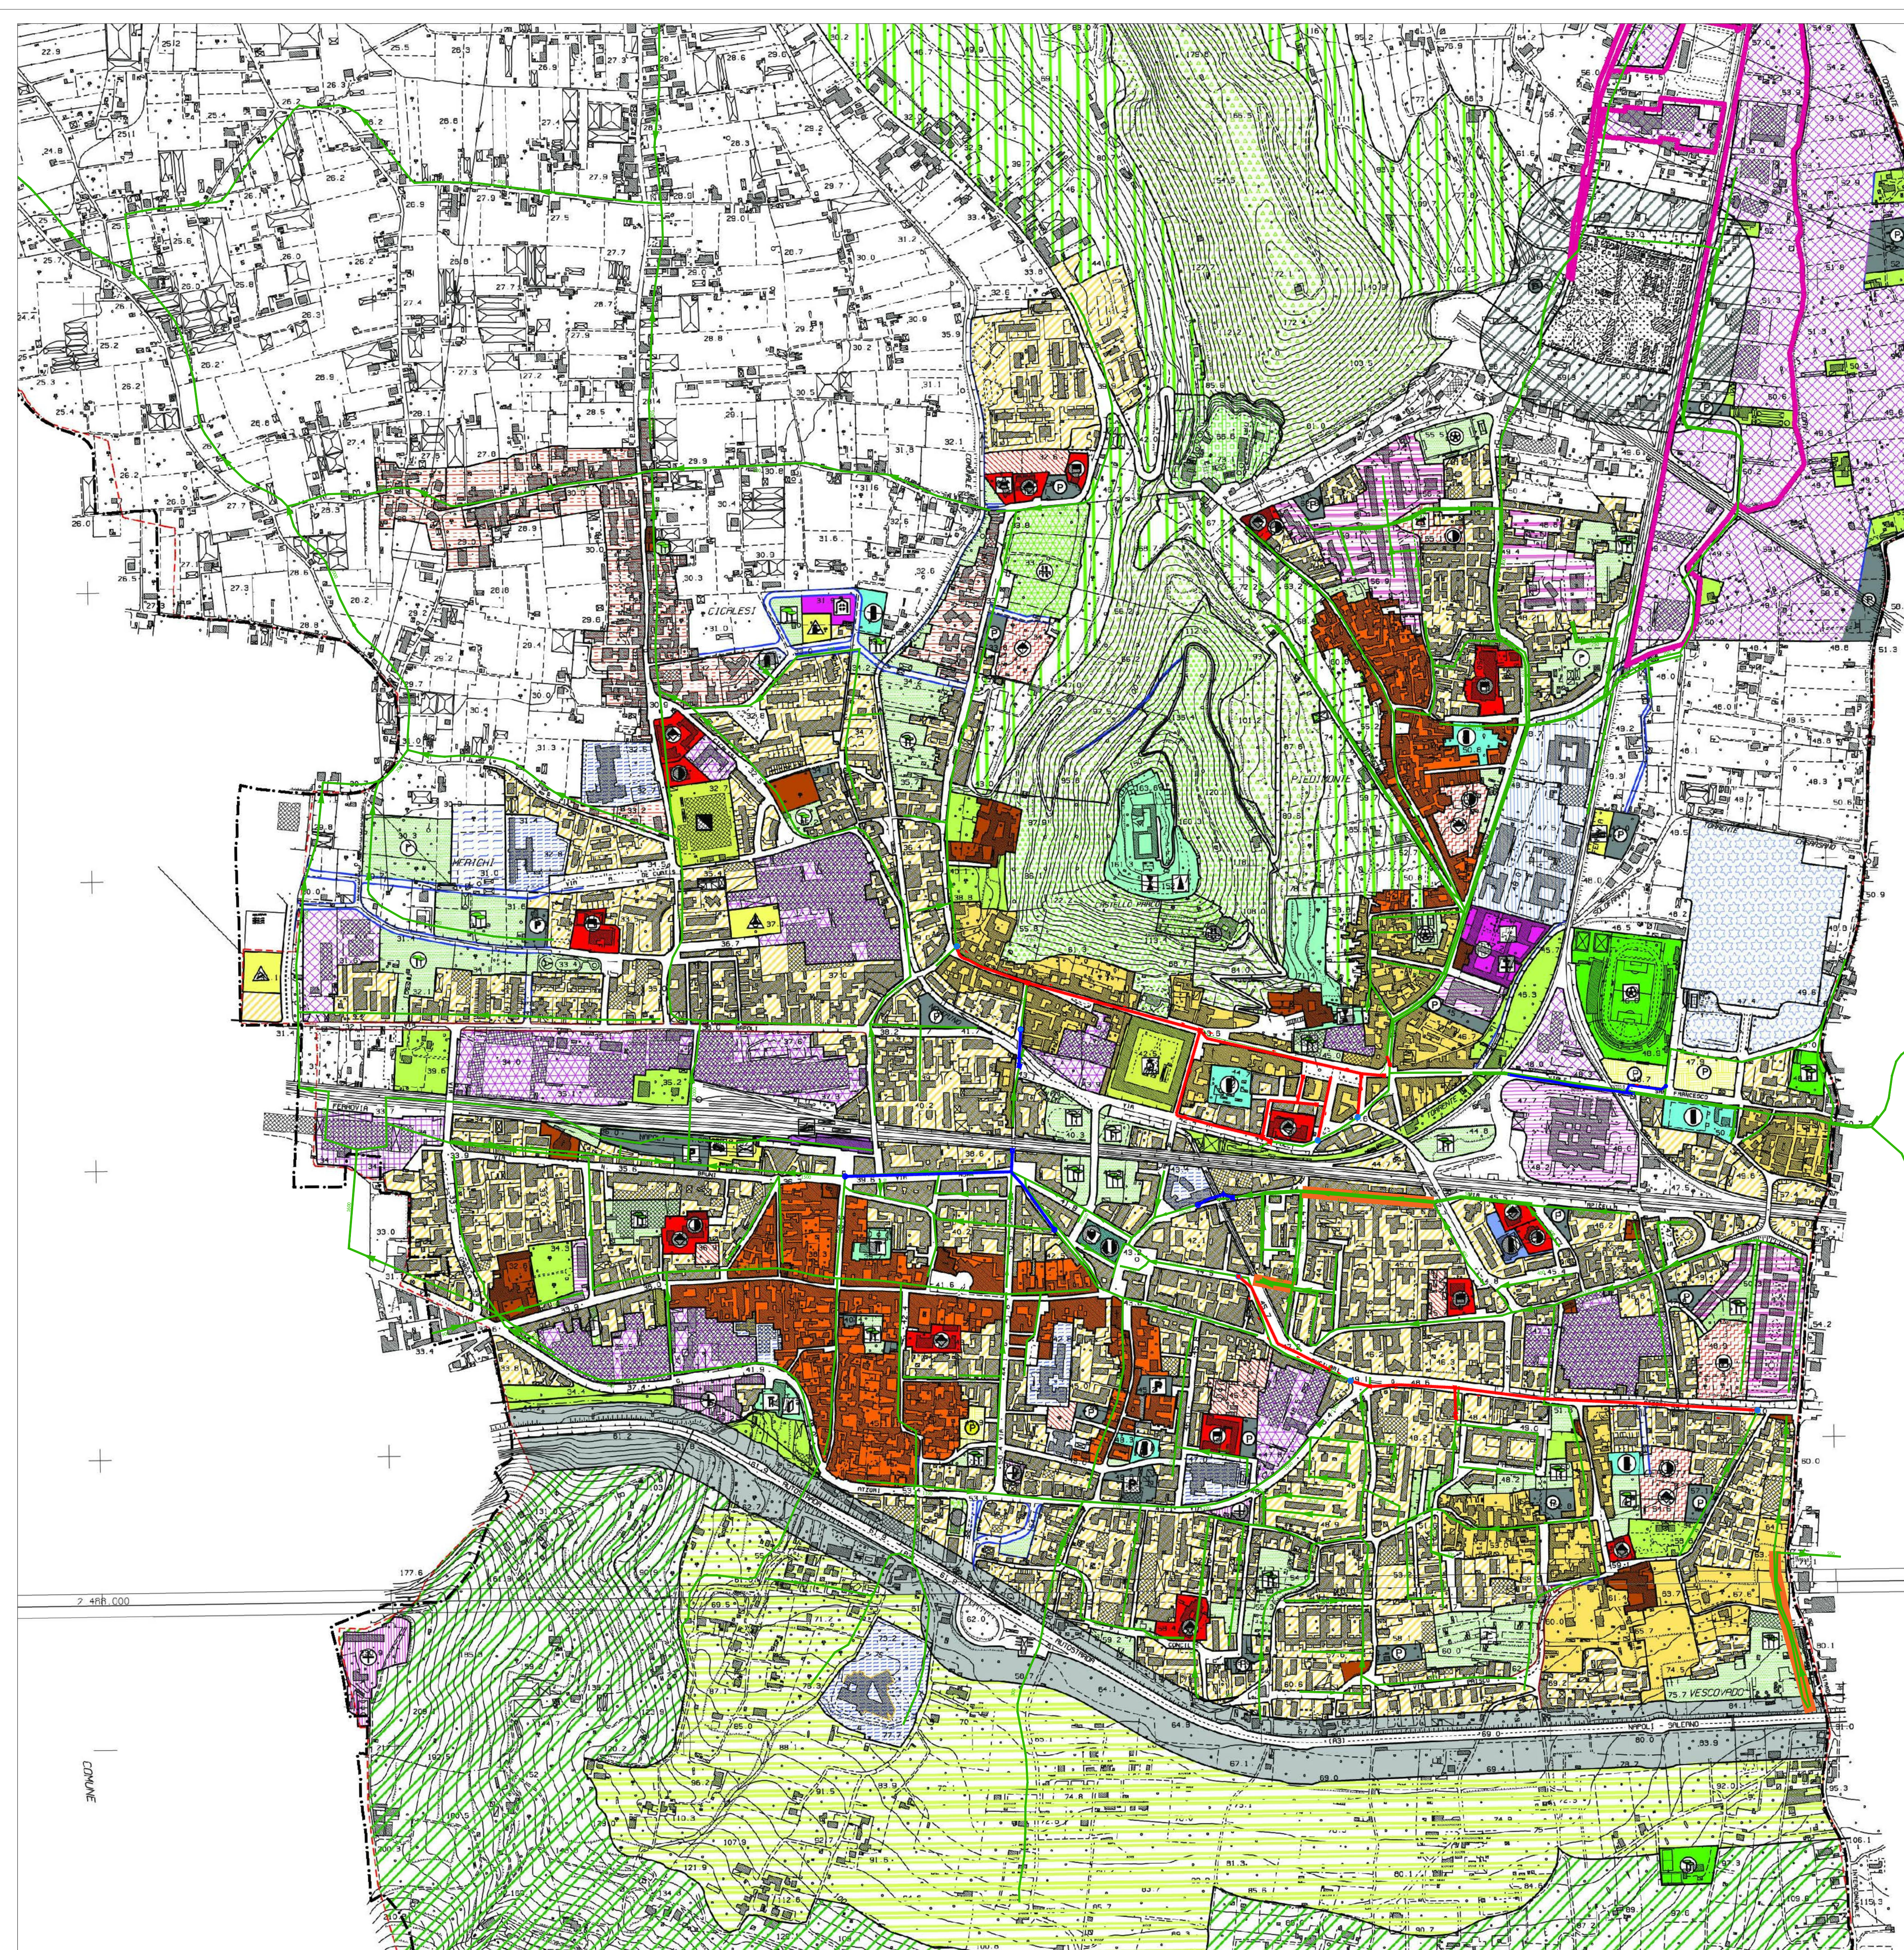


	RETE MISTA ESISTENTE
	RETE FOGNARIA DI PROGETTO
	INTERVENTO DI SPOSTAMENTO ALLACCI
	INTERVENTI DI COMPLETAMENTO 1° LOTTO



Ambito Distrettuale Sarnese Vesuviano
Legge 02/12/2015



PROTOCOLLO D'INTESA REGIONE CAMPANIA, COMUNE DI NOCERA INFERIORE,
ENTE D'AMBITO SARNESE-VESUVIANO, GORI SpA
PROT. N. 17853 DEL 19/04/2018

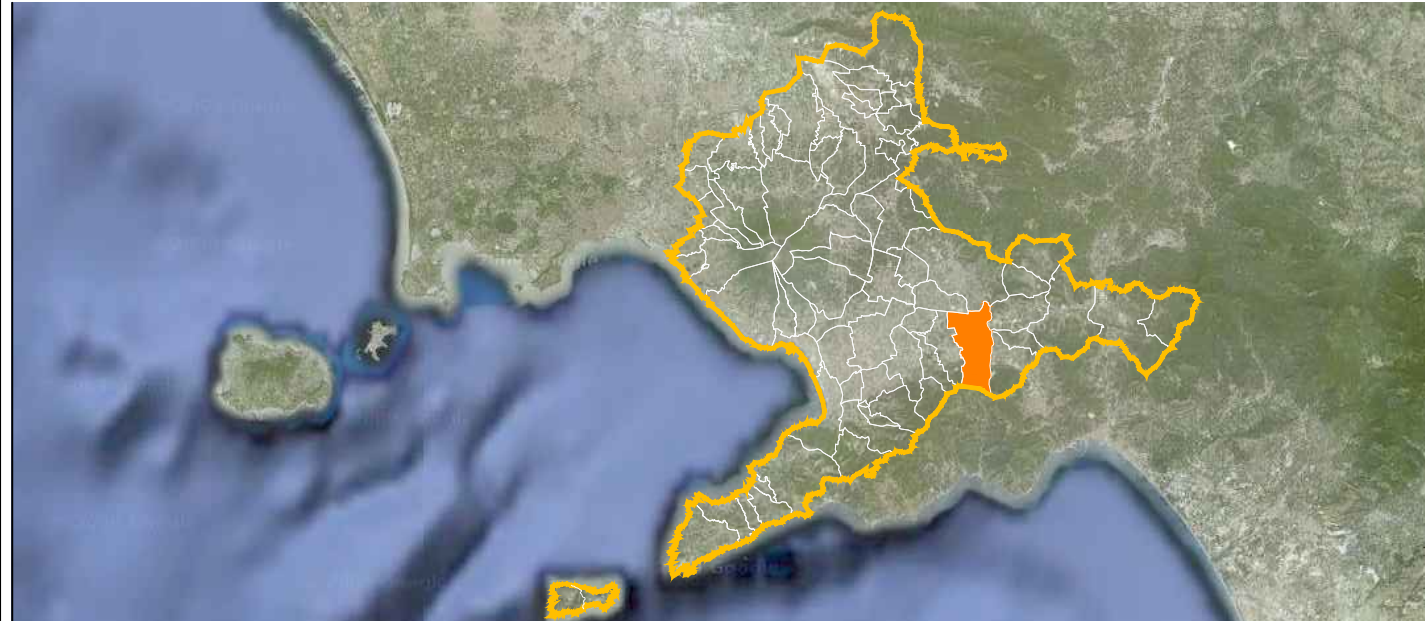

COMUNE DI NOCERA INFERIORE
COMPLETAMENTO DELLA RETE FOGNARIA
1° LOTTO - STRALCIO A



INT 7308
Elaborato:
C2
Scale:
1:5.000

PROGETTO ESECUTIVO
Titolo:
**STRALCIO DELLO STRUMENTO DI
PIANIFICAZIONE URBANISTICA - PUC:
ZONIZZAZIONE**

INGEGNERIA Il Responsabile ing. Domenico Cesare	CONSULENZA	Revisione 0	Motivo della revisione EMISSIONE PER APPROVAZIONE	Data Settembre 2019
IL PROGETTISTA ing. Domenico Cesare		IL RUP		