



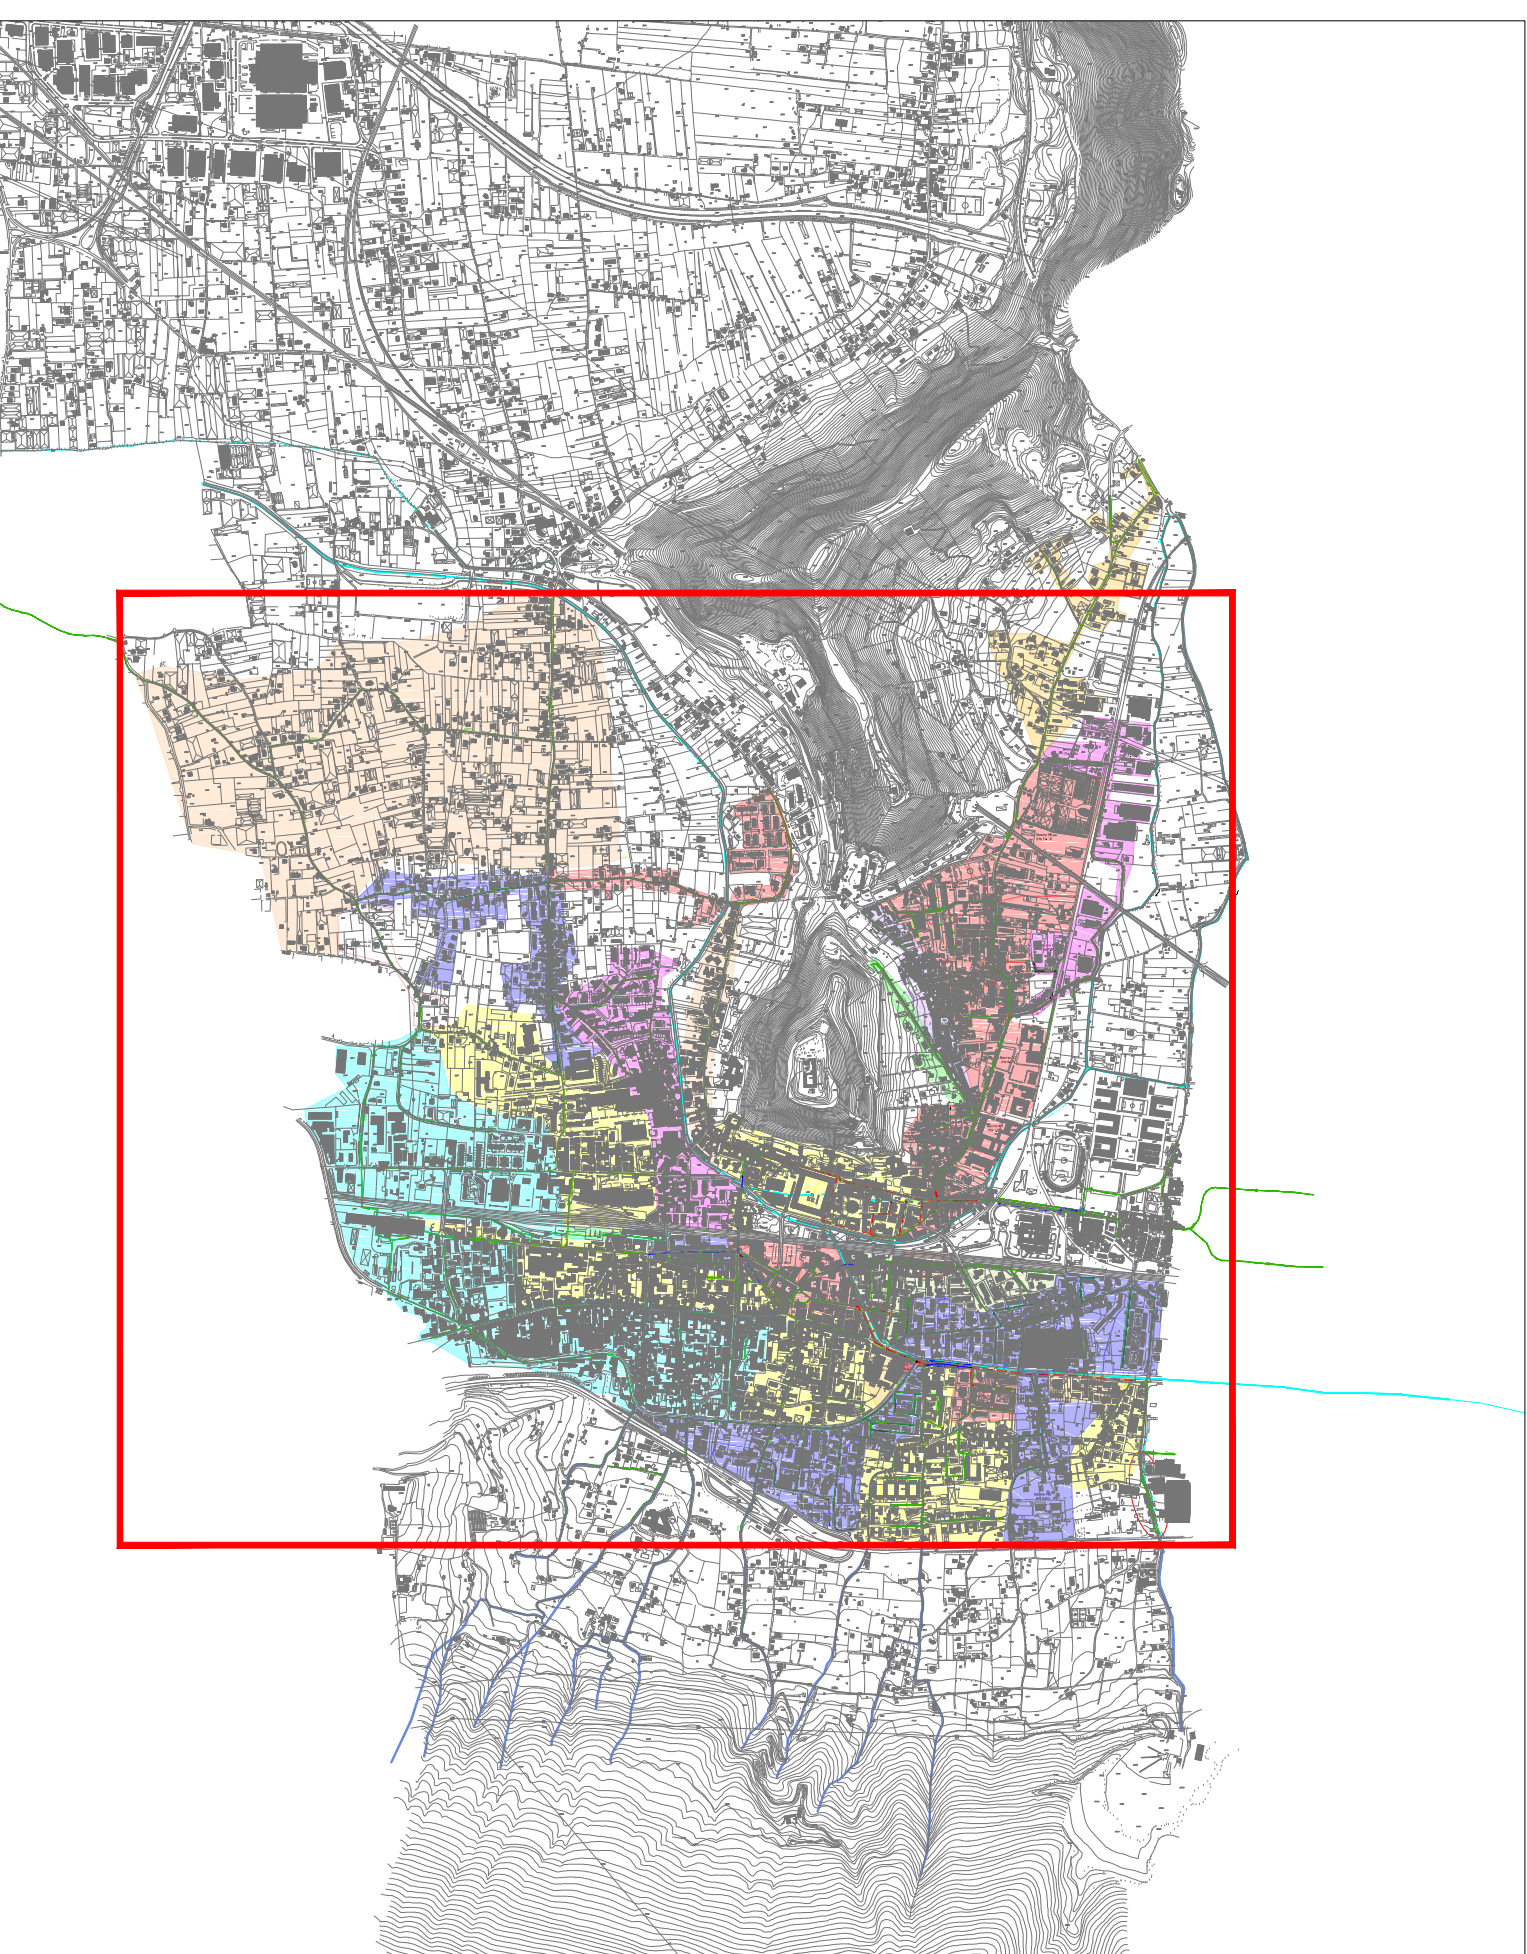


	FOGNE MISTE ESISTENTI
	SCARICATORI ESISTENTI
	IMPIANTI DI SOLLEVAMENTO ESISTENTI
	ALVEO
	FOGNE BIANCHE ESISTENTI
	ALVEO STRADA
	VERSO IDRAULICO
	IMPIANTI DI SOLLEVAMENTO DI PROGETTO
	SCARICATORI DI PROGETTO
	INTERVENTI DI PROGETTO
	PREMENTI DI PROGETTO
	INTERVENTI DI ALLACCIO A CONDOTTE ESISTENTI
	INTERVENTI DI COMPLETAMENTO 1° LOTTO

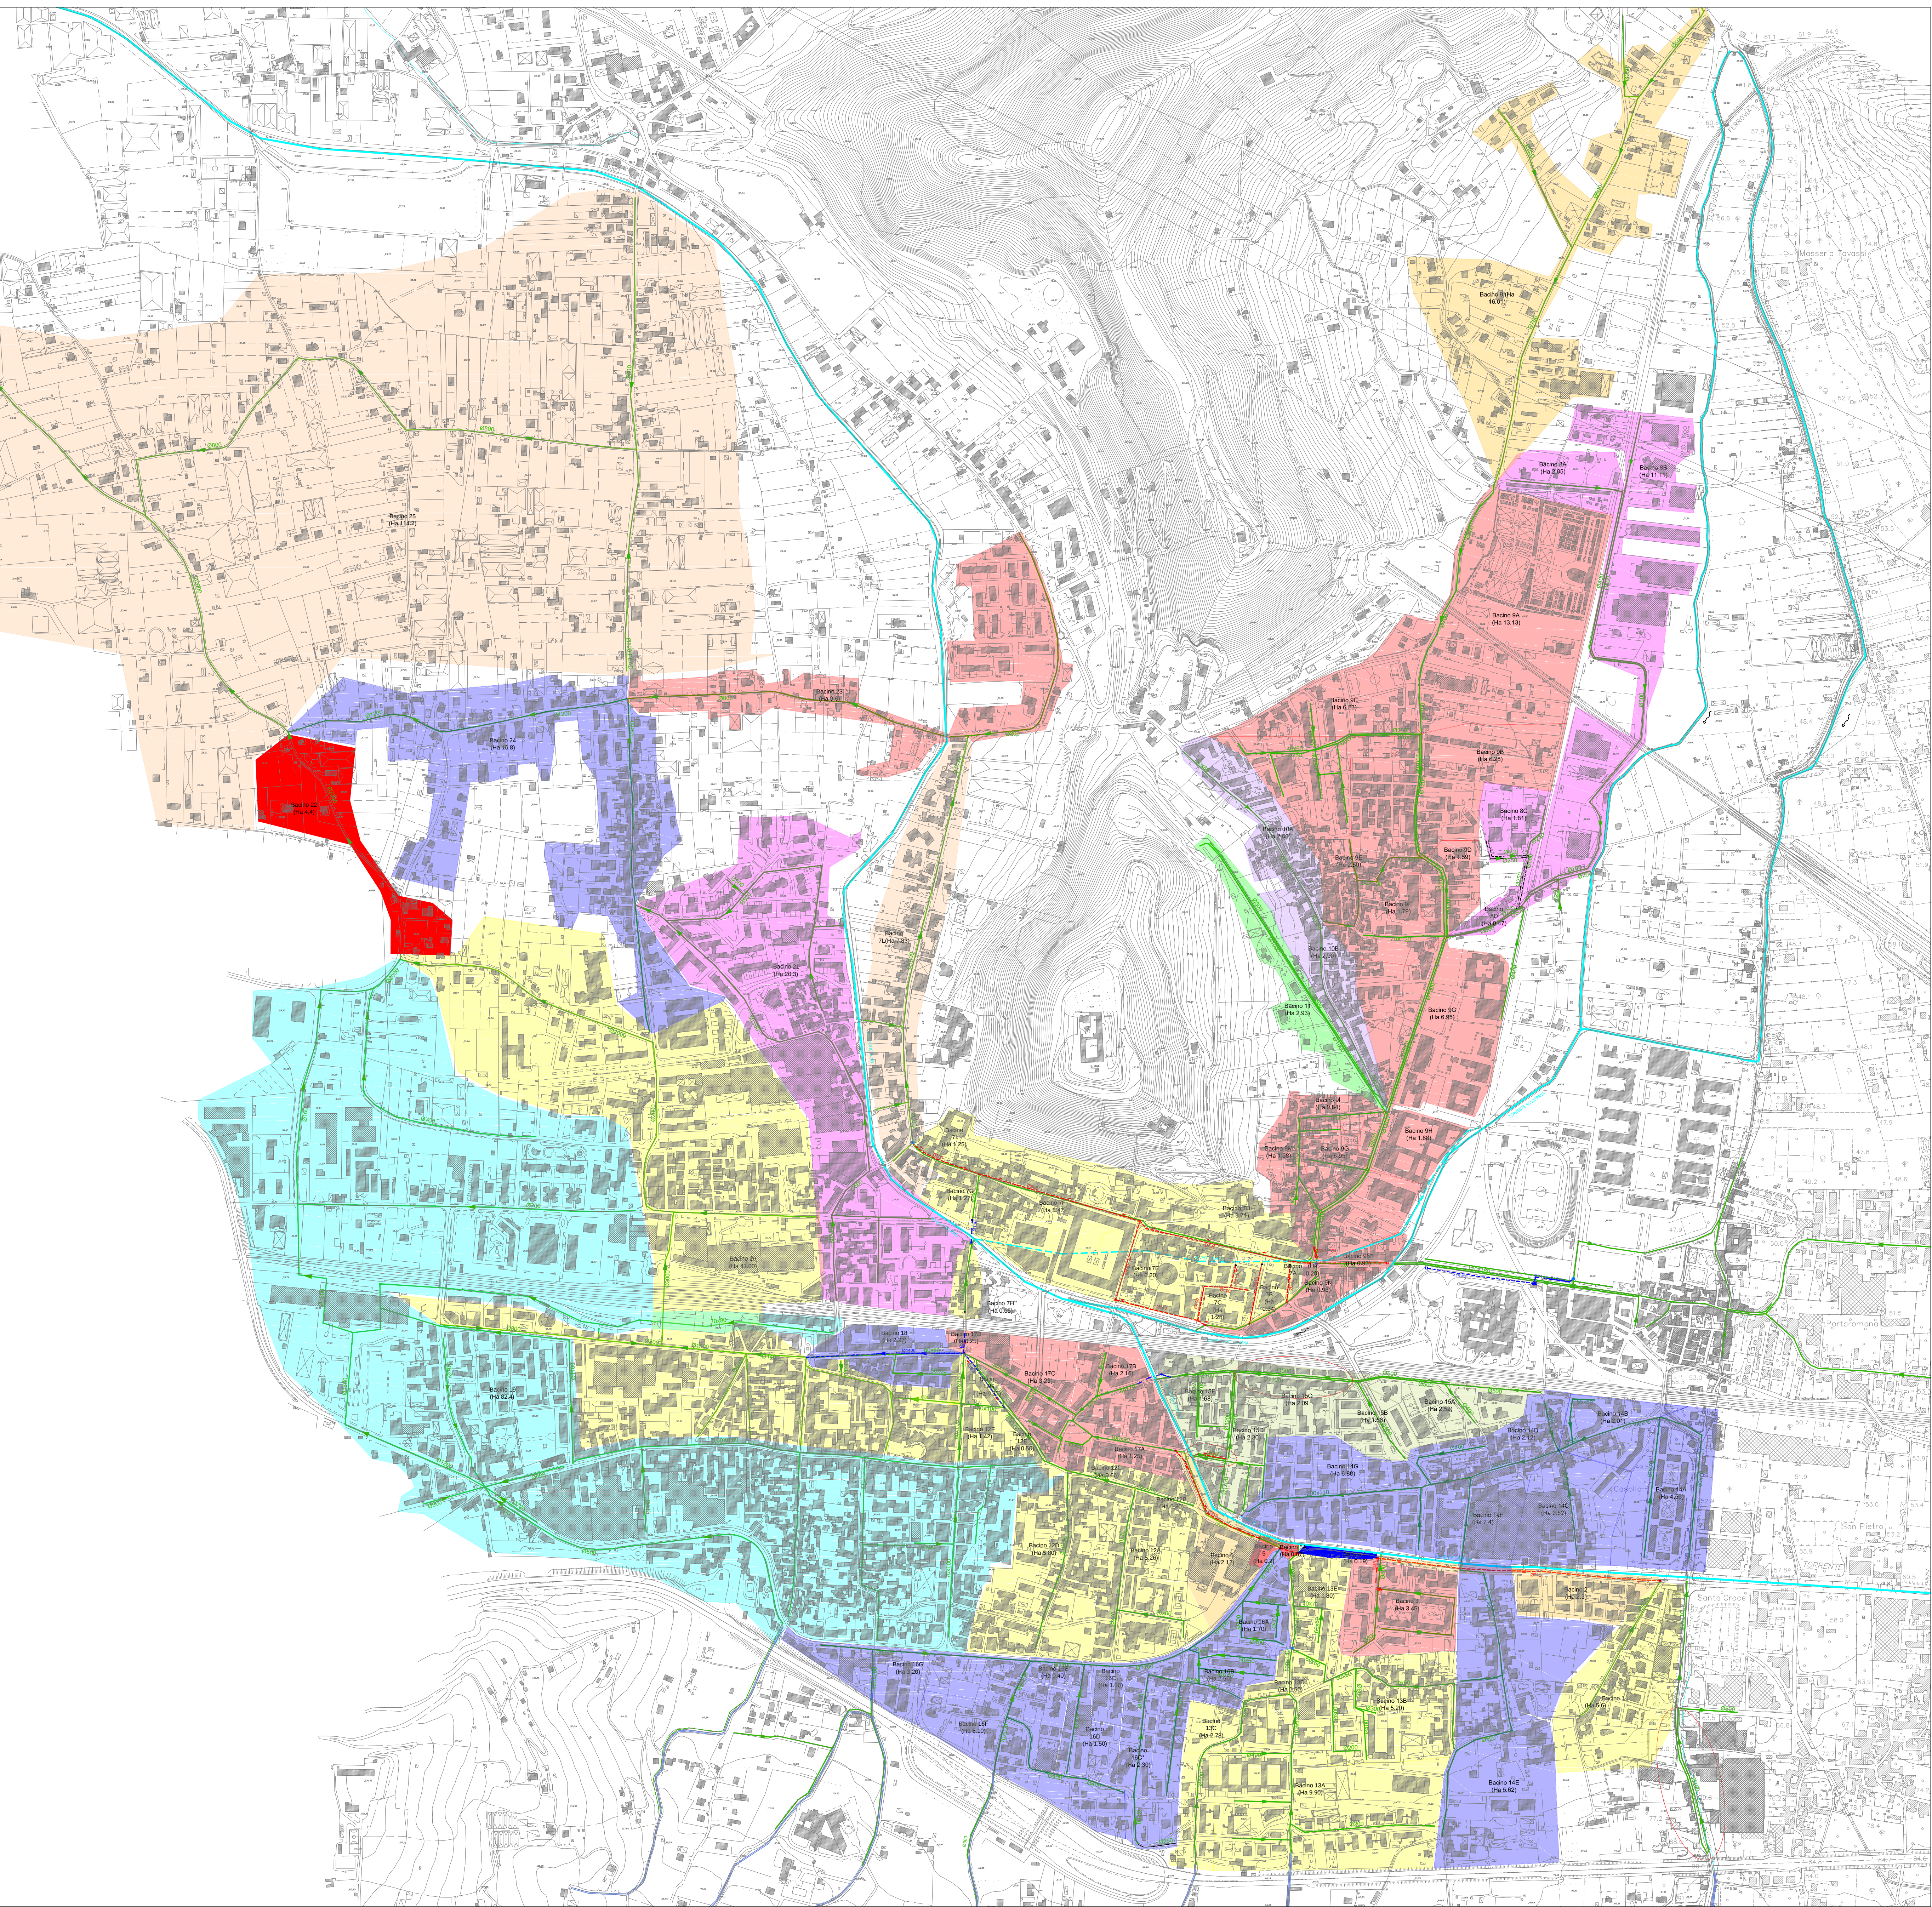

Ambito Distrettuale Sarnese Vesuviano
Legge 02/12/2015



PROTOCOLLO D'INTESA REGIONE CAMPANIA, COMUNE DI NOCERA INFERIORE,
ENTE D'AMBITO SARNESE-VEVUVIANO, GORI SpA
PROT. N. 17853 DEL 19/04/2018

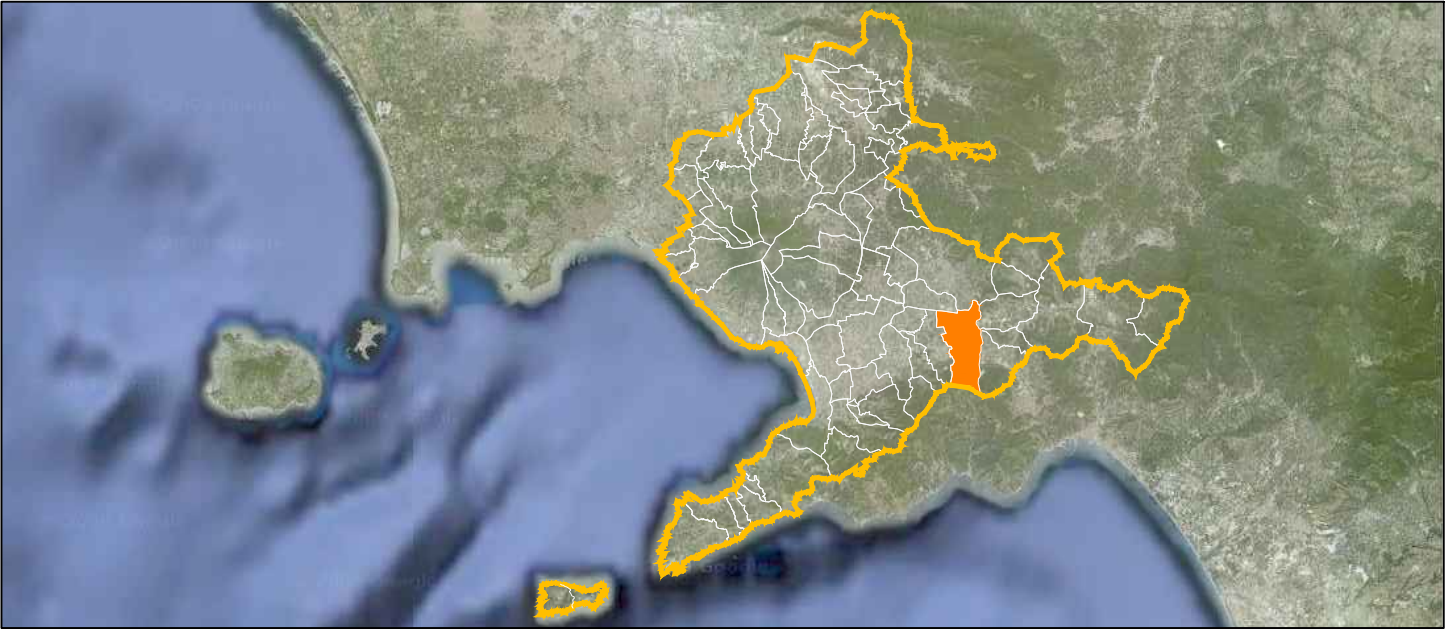

COMUNE DI NOCERA INFERIORE
COMPLETAMENTO DELLA RETE FOGNARIA
1° LOTTO - STRALCIO A



REGIONARIA
Il Responsabile
ing. Domenico Cesare

INT 7308

Elaborato:
C5

Scala:
1:5000

PROGETTO ESECUTIVO

Finito:

PLANIMETRIA DEI BACINI COLANTI

CONSULENZA

Revisione:
0

Motivo della revisione:
EMISSIONE PER APPROVAZIONE

Data:
Settembre 2019

IL PROGETTISTA
ing. Domenico Cesare

IL RUP