Comune di Angri
Provincia di Salerno

PIANO URBANISTICO COMUNALE – 2016
L.R. n.16/2004 e regolamento di attuazione n.5/2011



Sindaco
Cosimo Ferraioli

Ass. all'urbanistica
Pasquale Russo

IL RESPONSABILE DELL'UNITÀ OPERATIVA COMPLESSA "PIANIFICAZIONE, SVILUPPO E GESTIONE TERRITORIO"
Ing. Filomena Ferraioli

Ufficio di Piano

Responsabile del Procedimento
dott. ing. Vincenzo Ferraioli

gruppo di lavoro comunale
dr. ing. Flavia Abritro
geom. Vincenzo Cagnazzi

analisi territoriale GIS
dr. arch. Valentina Tallercio

Coordinatore tecnico - scientifico
prof. arch. Salvatore Visone

Redazione Studi Specialistici

Studio Geologico
dr. geol. Antonio D'Ambrosio

Studio Acustico
dr. arch. Antonia Iride

Studio Agronomico
dr. agr.mo Aldo Mauri

DATA: 'F1' ott. 2016

QUADRO STRUTTURALE CONOSCITIVO

1.5 a LA CARTA DEI VINCOLI scala 1:5000

VINCOLI PAESAGGISTICI

Aree di tutela per legge recepite dalla L. 431/85
Art. 142 Parte III del D.Lgs. 42/2004

lett. c) - I fiumi, i torrenti ed i corsi d'acqua iscritti negli elenchi di cui al testo unico delle disposizioni di legge sulle acque ed impianti elettrici approvato con R.D. 11.12.1933 n.1775, e le relative sponde o piede degli argini per una fascia di 150 m

lett. f) - I parchi e le riserve nazionali o regionali, nonchè i territori di protezione esterna dei parchi:

Parco Regionale del Fiume Sarno
- B - Area di riserva generale
- C - Area di riserva controllata

Parco Regionale dei Monti Lattari
- B - Area di riserva generale
- C - Area di riserva controllata

lett. g) - I territori coperti da foreste e da boschi, ancorche' percorsi o danneggiati dal fuoco, e quelli sottoposti a vincolo di rimboschimento, come definiti dall'art.2, c.2 e 6, del D.Lgs.18/01 n.227

lett. h) - le aree assegnate alle università agrarie e le zone gravate da usi civici (terreni convenientemente utilizzabili come bosco e pascolo secondo l'art. 11 della legge n. 1766 del 16.06.1927 assegnati dal Regio Commissario per la liquidazione degli usi civici con decreto datato 17.07.1935

Rete Natura 2000

Sito di Interesse Comunitario IT 8030008 - Dorsale dei Monti Lattari

Pianto urbanistico territoriale dell'area Sorrentino-Amalfitana (PUT - L.R.C. 35/87)

zona 1B - Tutela delliambiente naturale di 2° grado

zona 4 - Riqualificazione insediativa ed ambientale di 1° grado

Vincolo idrogeologico (R.D. 3267/23)

BENI DI INTERESSE STORICO - ARCHITETTONICO

Beni architettonici vincolati:

1. Chiesa della Santissima Annunziata
2. Chiesa di Santa Caterina d'Alessandria
3. Chiesa di Santa Maria del Carmine
4. Chiesa di San Giovanni Battista
5. Edicola di San Giovanni Battista
6. Chiesa di San Benedetto
7. Chiesa Regina Pacis
8. Chiesa Madonna delle Grazie
9. Chiesa Santa Maria di Costantinopoli
10. Chiesa di San Francesco
11. Cappella di San Cosma e Damiano
12. Giardini di Villa Doria
13. Palazzo Doria
14. Palazzo Perris (D. M. 04.08.1989 - D.M. 08.05.1990)
15. Portale quattrocentesco e finestra in tufo trachitico (notifica ex lege 1089/39 del 03.06.1941)
16. Finestra e balcone decorato (notifica ex lege 1089/39 del 03.06.1941)
17. Certosa di San Giacomo (D.M. 16.05.1988)
18. Portale quattrocentesco in tufo trachitico (notifica ex lege 1089/39 del 03.06.1941)
19. Decorazioni in stucco del sec. XVIII (notifica ex lege 1089/39 del 03.06.1941)

Aree archeologiche vincolate:

1. Strada e villa romana e tempietto (D.M. 7962/35 del 17.02.1996)
2. Complesso edilizio di età romana repubblicana (D.M. 7186/1 del 19.03.1982)
3. Pavimento cocciopesto murett villa rustica romana (D.M. 19882/35 del 15.03.96)
4. Strada romana e ville rustiche (D.M. 15160/35 del 26.05.95)
5. Antica necropoli di età imperiale romana (D.M. 9128/55D del 12.10.1981)
6. Reperti archeologici (D.M. 3128/5D del 1992)

Siti archeologici indiziati

Centuriazione di Pompei

FASCE DI RISPETTO

- Fascia di rispetto dall'autostrada (60 m - Strada di tipo A, D.P.R. 495/92)
- Fascia di rispetto dalla linea ferroviaria (art. 49 del D.P.R. 753 del 11.07.80 - 30 m)
- Fascia di rispetto dalle strade principali (30 m - Strada di tipo C, D.P.R. 495/92)
- Fascia di rispetto dalle strade principali (10 m - Strada di tipo F, D.P.R. 495/92)
- Area cimiteriale
- Fascia di rispetto dalle attrezzature cimiteriali (100 m)
- Fascia di rispetto dalle attrezzature cimiteriali (50 m)
- Elettrodotti
- Fascia di rispetto dagli elettrodotti ENEL e TERNA (fascia di prima approssimazione: 32 m servitù variabile - D.M. 29.05.08)
- Impianto di depurazione intercomunale
- Fascia di rispetto dal depuratore 100 m
- Fascia di rispetto del 10 m dai fiumi e dai canali (L.R.C. 14/82)
- Reticolo idrografico
- Limiti comunali

Base cartografica
Carta Tecnica Comunale 2011
(aggiornamento 2015 - opere infrastrutturali

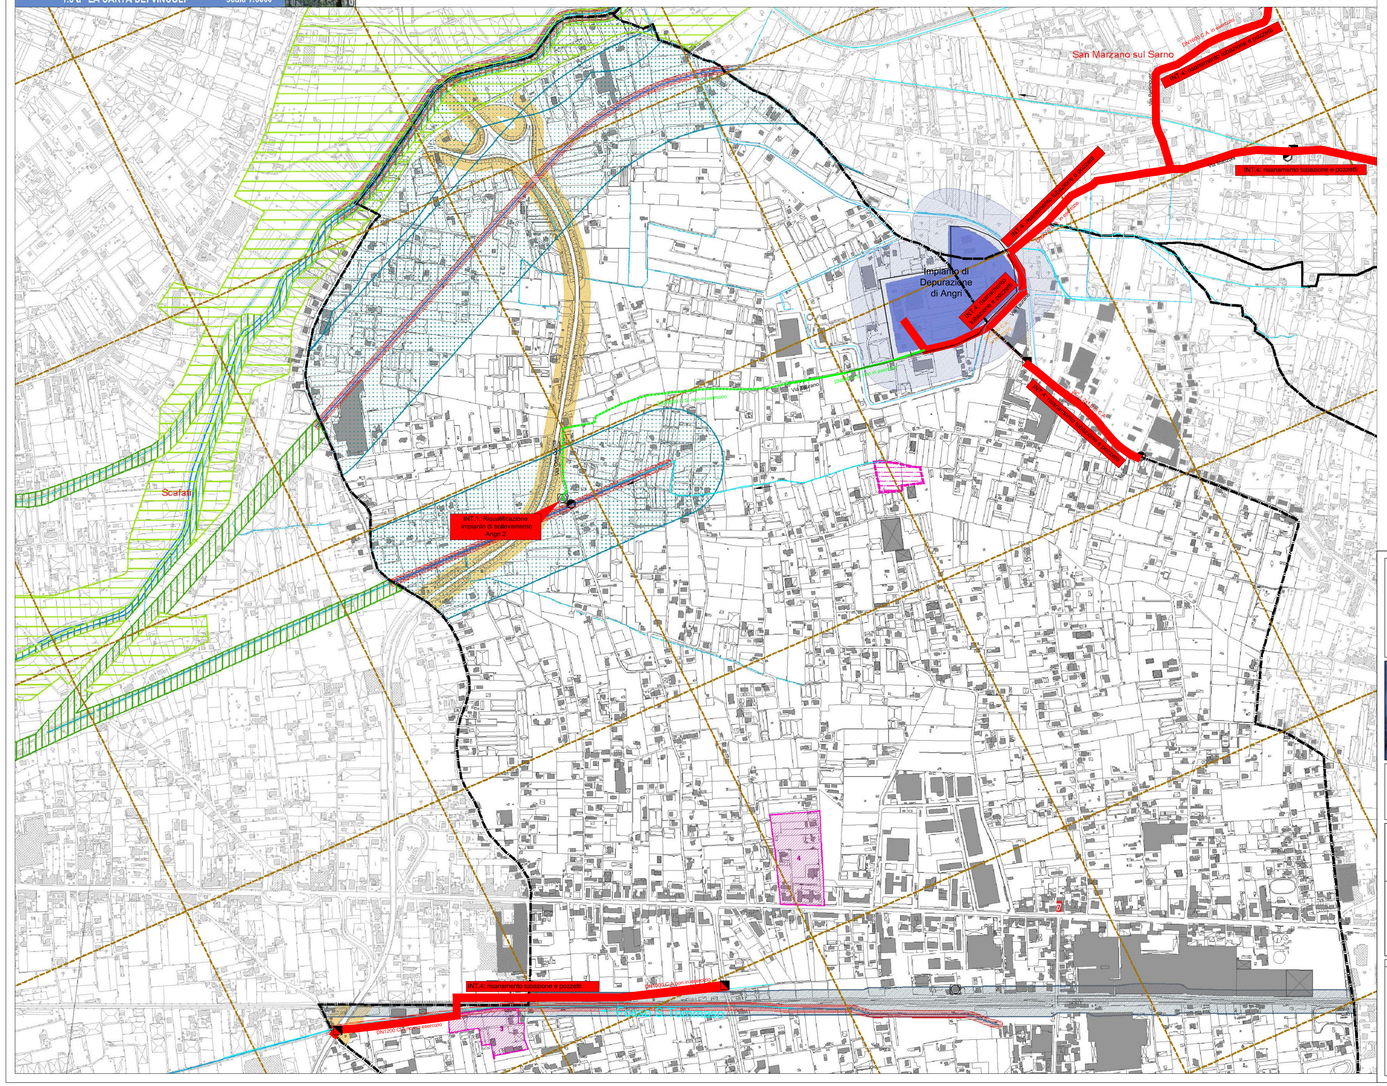

LEGENDA PROGETTO

	CONFINI COMUNALI
	CORSI D'ACQUA
	COLLETTORE COMPRENSORIALE A
	COLLETTORE COMPRENSORIALE C
	COLLETTORE COMPRENSORIALE D
	COLLETTORE COMPRENSORIALE D IN PRESSIONE
	COLLETTORE COMPRENSORIALE E
	COLLETTORE COMPRENSORIALE F
	COLLETTORE COMPRENSORIALE F IN PRESSIONE
	COLLETTORE COMPRENSORIALE G
	SCARICATORE DI PIENA ESISTENTE
	SOLLEVAMENTO ESISTENTE
	IMMISSIONE COLLETTORE COMPRENSORIALE
	VERSO DI SCORRIMENTO
INT.XX	DESCRIZIONE DEGLI INTERVENTI DI PROGETTO
	INTERVENTI DI RISANAMENTO DELLE TUBAZIONI E DEI POZZETTI

ENTE IDRICO CAMPANO
REGIONE CAMPANIA
GORI

Protocollo d'intesa del 05 Agosto 2020
Regione Campania - Ente idrico campano - Gori Spa
Completamento degli interventi fognario-depurativo del bacino idrografico del fiume Sarno
ricadenti nell'Ambito Distrettuale Sarnese Vesuviano di cui alla L.R. n. 15/2015



Comprensorio Depurativo Medio Sarno sub 2-3

Collettori comprensoriali Medio Sarno SUB 3
Completamento collettori

GORI
UNITA' INVESTIMENTI, INGEGNERIA E SERVIZI

INGEGNERIA
Il Responsabile
ing. Domenico Cesare

Gruppo di progettazione
arch. Carmela Conodi
ing. Marianeve Portillo
geom. Paolo Maria Esposito
geom. Raimondo Nugnes
ing. Stefano Mazzola

INT. 22E6	**PROGETTO ESECUTIVO**
Elaborato: B1.3	Titolo: **Stralcio strumento urbanistico vigente: Carta dei vincoli Comune di Angri**
Scala: 1:5'000	

Rev	Motivo della revisione	Data	Redatto	Verificato	Approvato
0	Emissione per approvazione	Giugno 2021			

Esecuzione delle Opere	Prestazioni Specialistiche	Il Progettista	Il R.U.P.
		ing. Domenico Cesare	ing. Francesco Rodriquez

Il presente progetto è protetto a termini di legge.