


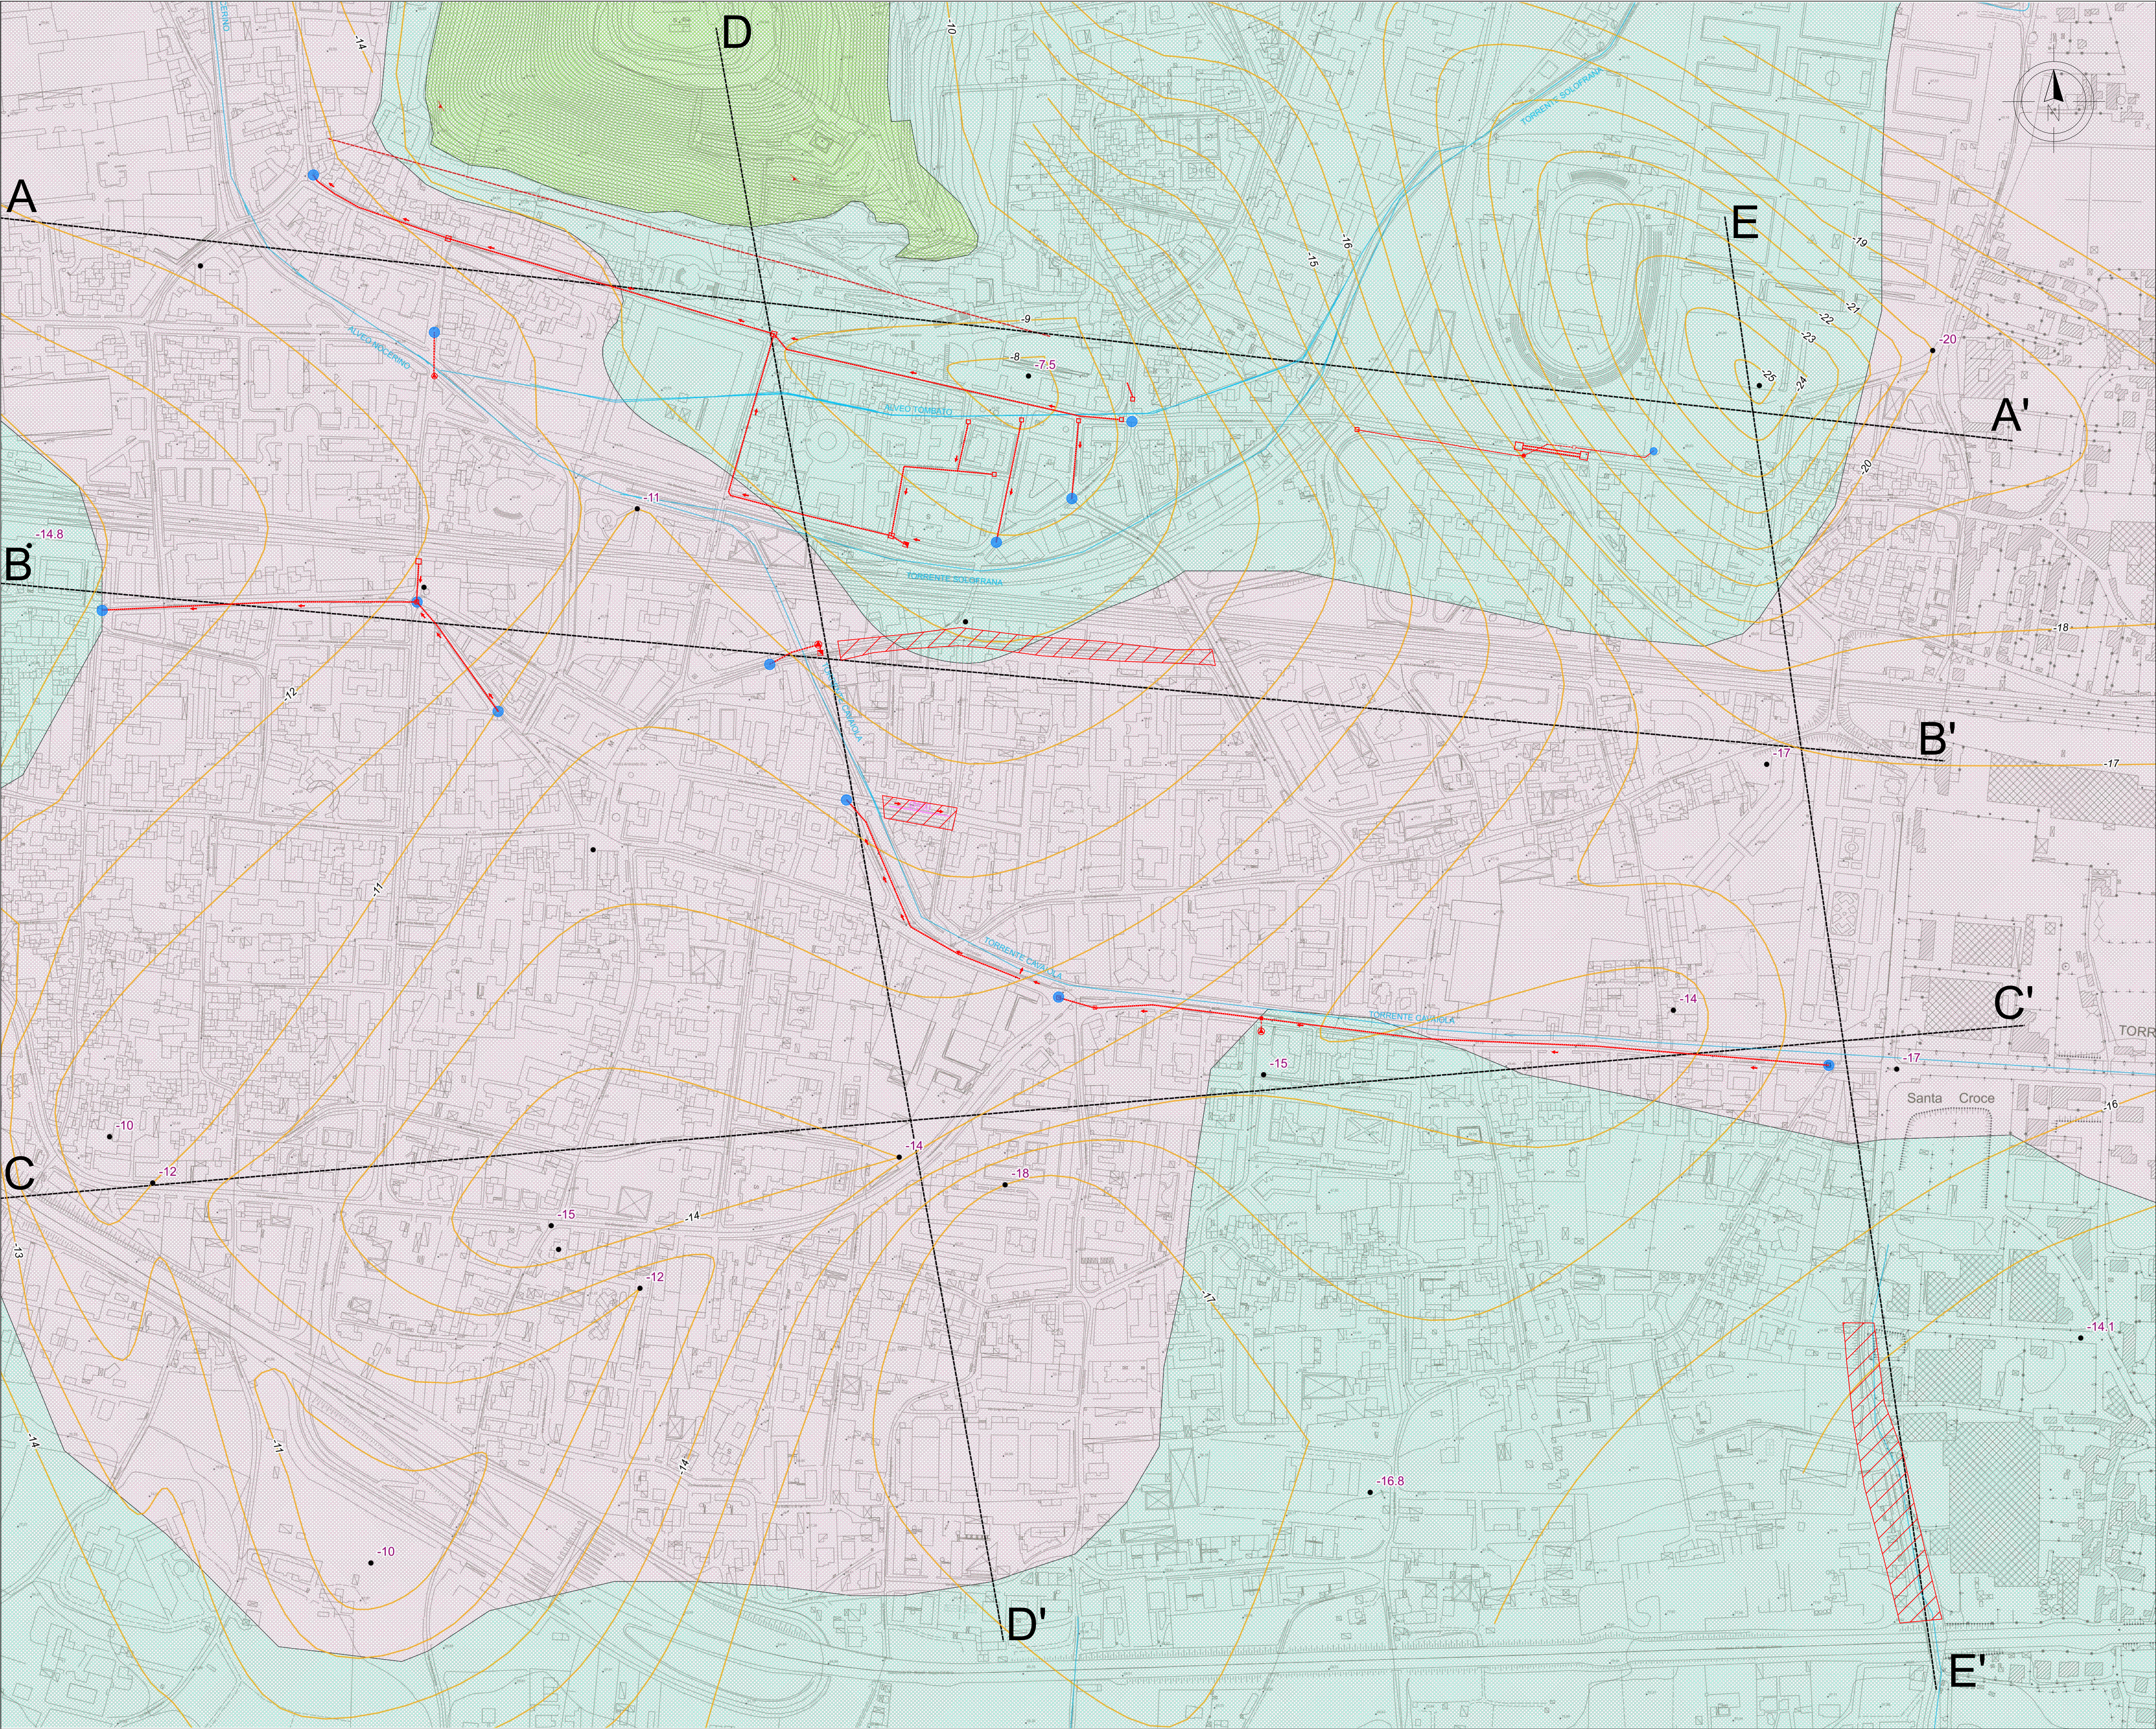

Depositi di piana costituiti da piroclastiti rimaneggiate prevalentemente per fenomeni eluvio-colluviali con lenti e/o strati cineritico-pomici in posizione primaria riferibili all'eruzione vesuviana del 79 d.C. e del 1944. La porzione sommitale del deposito presenta spesso materiale di riporto con spessori talora significativi (circa 4-5 m).
Olocene

Depositi di piana costituiti da piroclastiti rimaneggiate prevalentemente per fenomeni alluvionali e subordinatamente eluvio-colluviali con lenti e/o strati cineritico-pomici in posizione primaria e o rimaneggiati riferibili all'eruzione vesuviana del 79 d.C. e del 1944 , ghiaioso-sabbiosi e/o detritici. La porzione sommitale del deposito presenta spesso materiale di riporto con spessori a luoghi significativi (circa 4-5 m).
Olocene

Calcarei stratificati, talora carsificati, con locali intercalazioni dolomitiche grigiastre.
Cretaceo-Giurassico

Faglia

Giacitura di strato

-10 Punto di indagine e relativa profondità in metri del top della formazione dell' Ignimbrite Campana

Isolinea della profondità in metri della sommità del tetto del tufo

Traccia di sezione geologica

Reticolo idrografico

	RETE FOGNARIA DI PROGETTO
	CONDOTTA PRESENTE DI PROGETTO
	RETE ESISTENTE DA RUTILIZZARE
	INTERVENTO DI SPOSTAMENTO ALLARGO
	SCHEMATIZZAZIONE DI PROGETTO
	NODO RETE DI PROGETTO
	NODO DI CONNESSIONE CON RETE ESISTENTE
	VERSO IDRAULICO
	RIFIUTO DI SOLENNAMENTO DI PROGETTO

REGIONE CAMPANIA

Ambito Distrettuale Sarnese Vesuviano

Legge 02/12/2015

GORI

PROTOCOLLO D'INTESA REGIONE CAMPANIA, COMUNE DI NOCERA INFERIORE, ENTE D'AMBITO SARNESE-VESUUVIANO, GORI SpA
PROT. N. 17853 DEL 19/04/2018

COMUNE DI NOCERA INFERIORE
COMPLETAMENTO DELLA RETE FOGNARIA
1° LOTTO - STRALCIO A

GORI

Elaborato:
B10

Scala:
1:2000

INT 7308

PROGETTO ESECUTIVO

Elaborato:
B10

Titolo:
CARTA GEOLITOLOGICA

INGEGNERIA
Il Responsabile
ing. Domenico Cesare

COLLABORATORE

CONSULENZA
Dott. Geol. Francesco Rocco

Revisione
0

Motivo della revisione
EMISSIONE PER APPROVAZIONE

Data
Settembre 2019

IL PROGETTISTA
ing. Domenico Cesare

IL RUP