
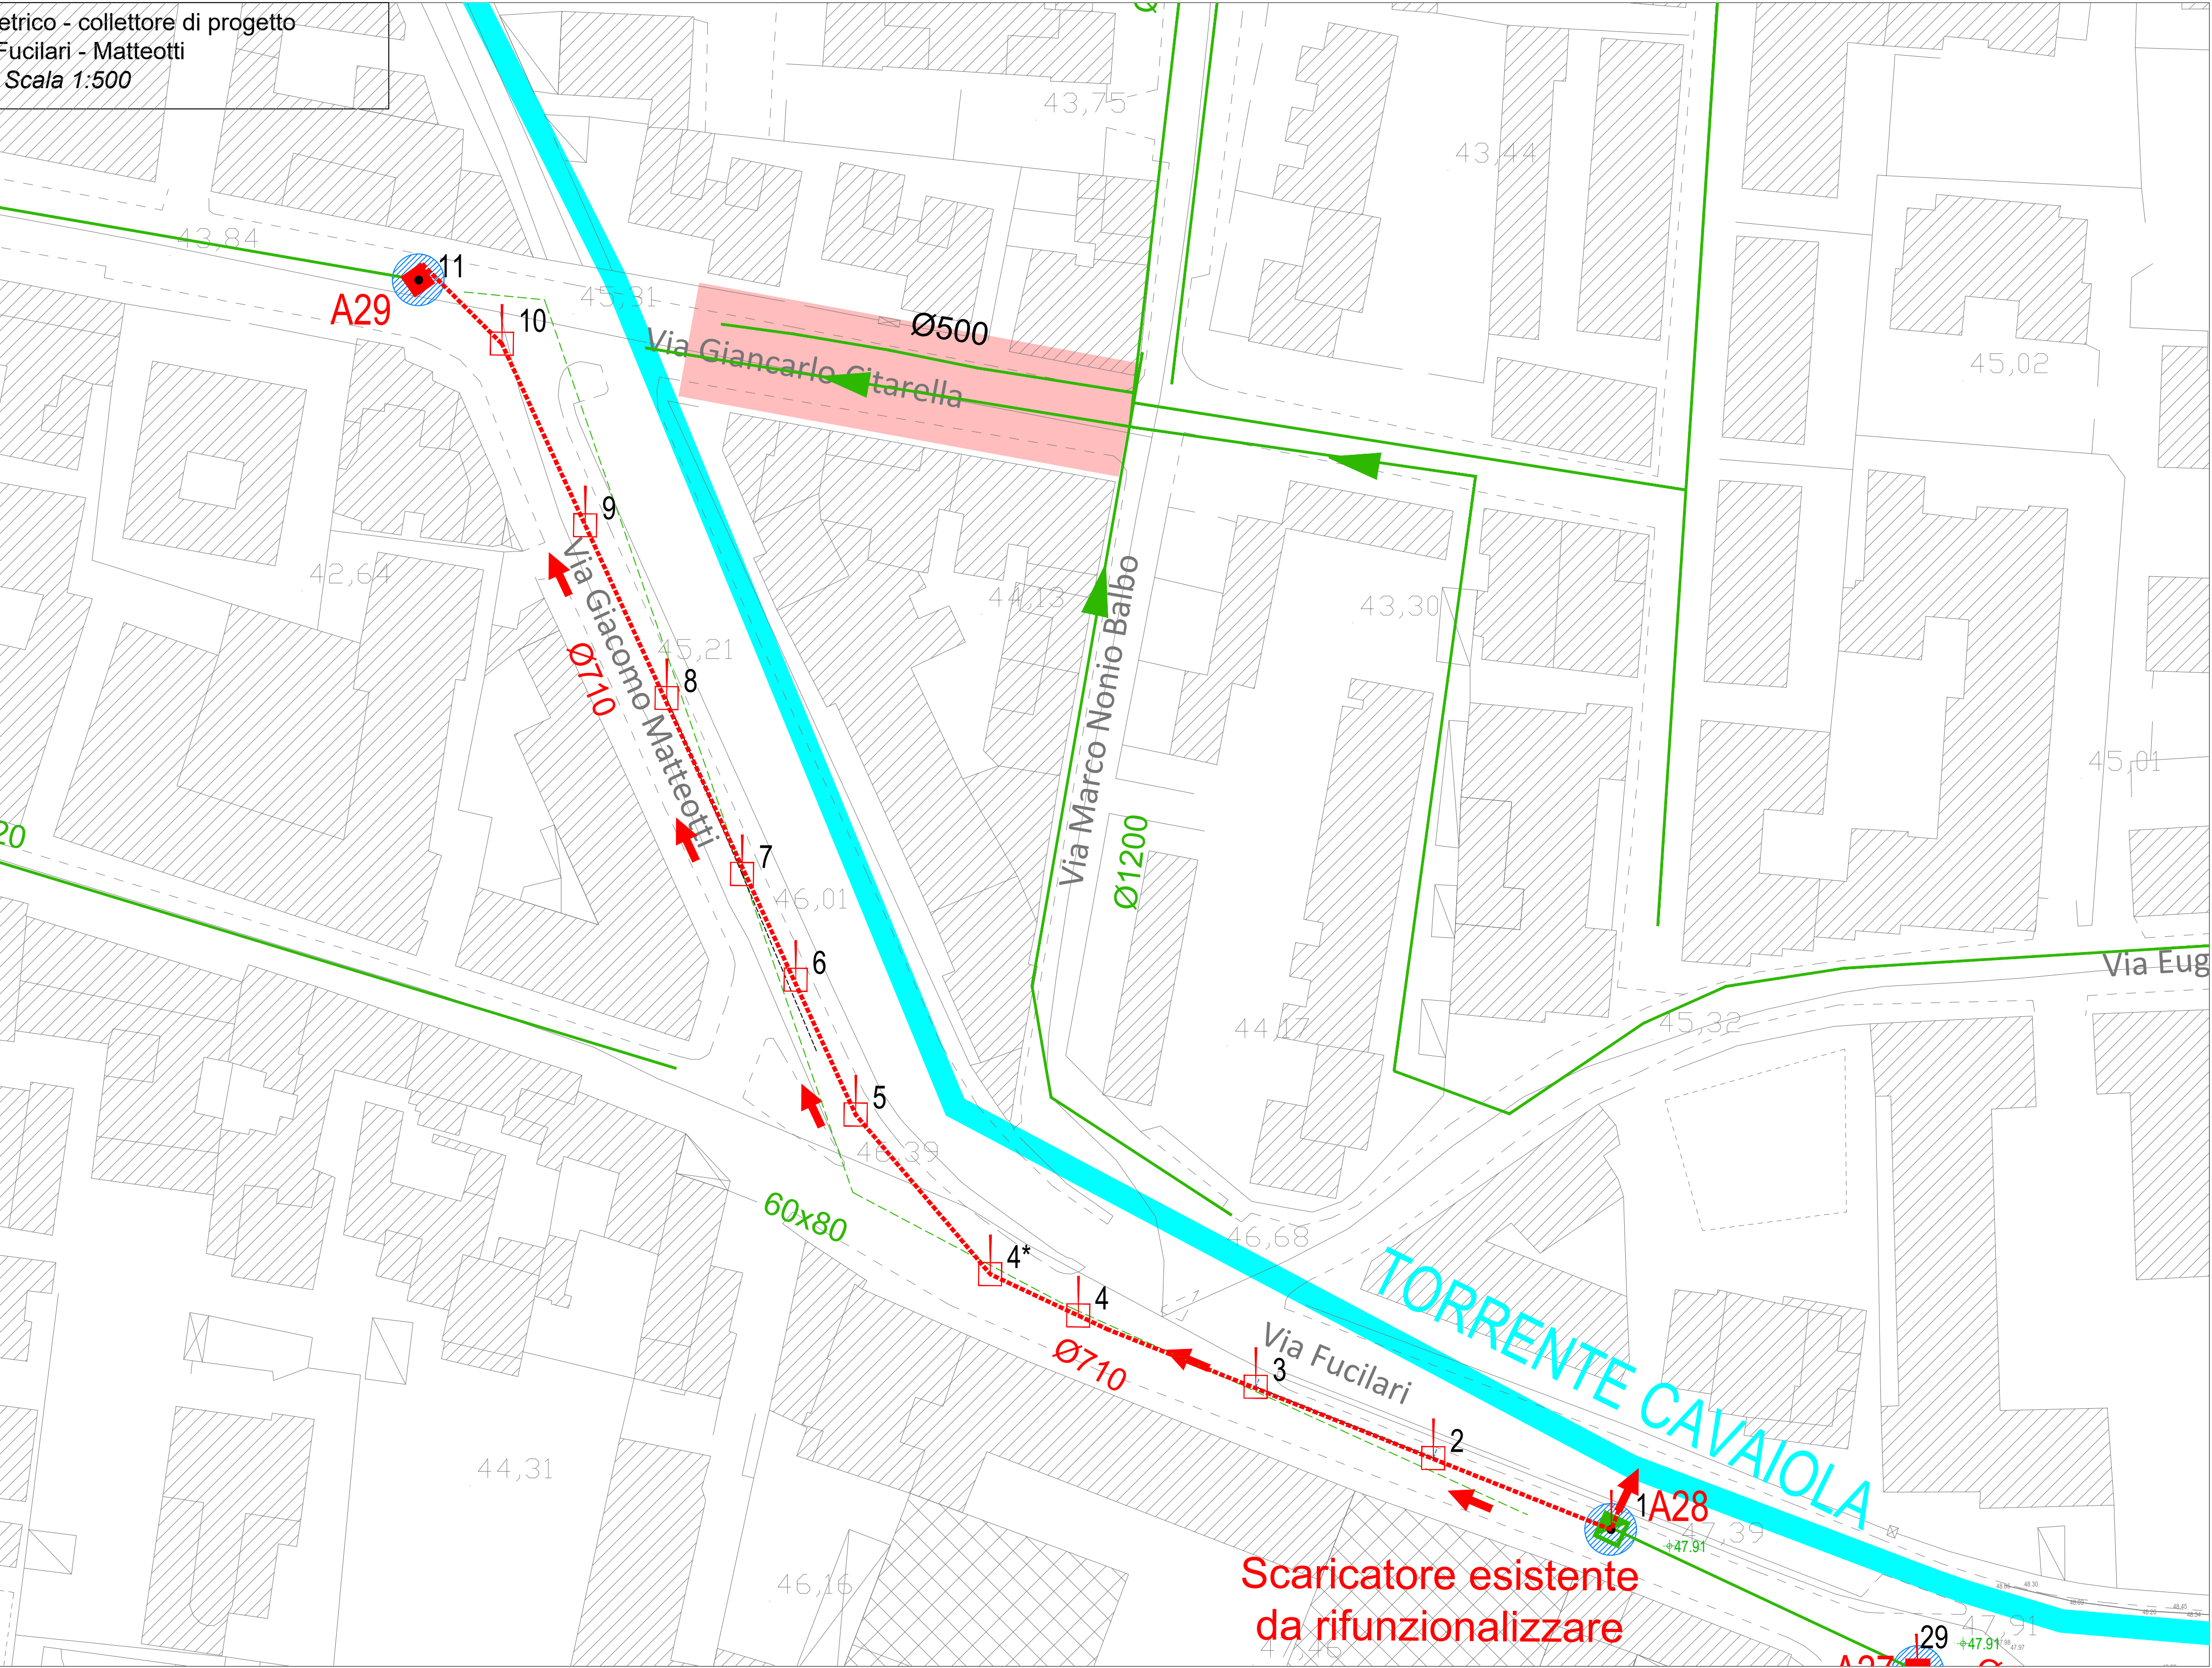


Comune	NOCERA INFERIORE
Toponomastica	VIA MATTEOTTI
Pavimentazione	ASFALTO - SEZIONE DI SCAVO TIPO 1 - PROTEZIONE DELLO SCAVO CON SBADACCHIATURA
Tubazione	TUBAZIONE PVC S8 DN710
Caratteristiche idrauliche	Qmax=0,016 m³/s Vmax=1,02 m/s Qmin=0,368 m³/s GSR=42,2% Vmax=2,24 m/s

RETE MISTA TRATTO A28/A29										
SCALA QUOTE 1:100 SCALA DISTANZE 1:1000										
QT.RIF. 37,000										
No. PICCHETTI	A28=1	2	3	4	4*	5	6	7	8	A29=11
DISTANZE PARZIALI	25,000	25,000	25,000	13,000	27,000	18,000	17,000	25,000	25,000	14,000
DISTANZE PROGRESSIVE	0,000	25,000	50,000	63,000	90,000	117,000	135,000	160,000	185,000	199,000
QUOTE TERRENO	47,183	46,890	46,693	46,493	46,183	45,890	45,600	45,311	45,020	44,729
QUOTE FONDO COLLETTORE	43,912	43,770	43,629	43,489	43,345	43,204	43,062	42,920	42,778	42,637
QUOTE FONDO SCAVO	43,812	43,670	43,529	43,389	43,245	43,104	42,962	42,820	42,678	42,537
ALTEZZA SCAVO	3,35	3,27	3,16	3,07	2,91	2,69	2,43	2,20	2,17	1,99
LIVELLETTI	L = 239,0 m i = 0,57%									

Stralcio planimetrico con individuazione dell'area di intervento - Scala 1:2000

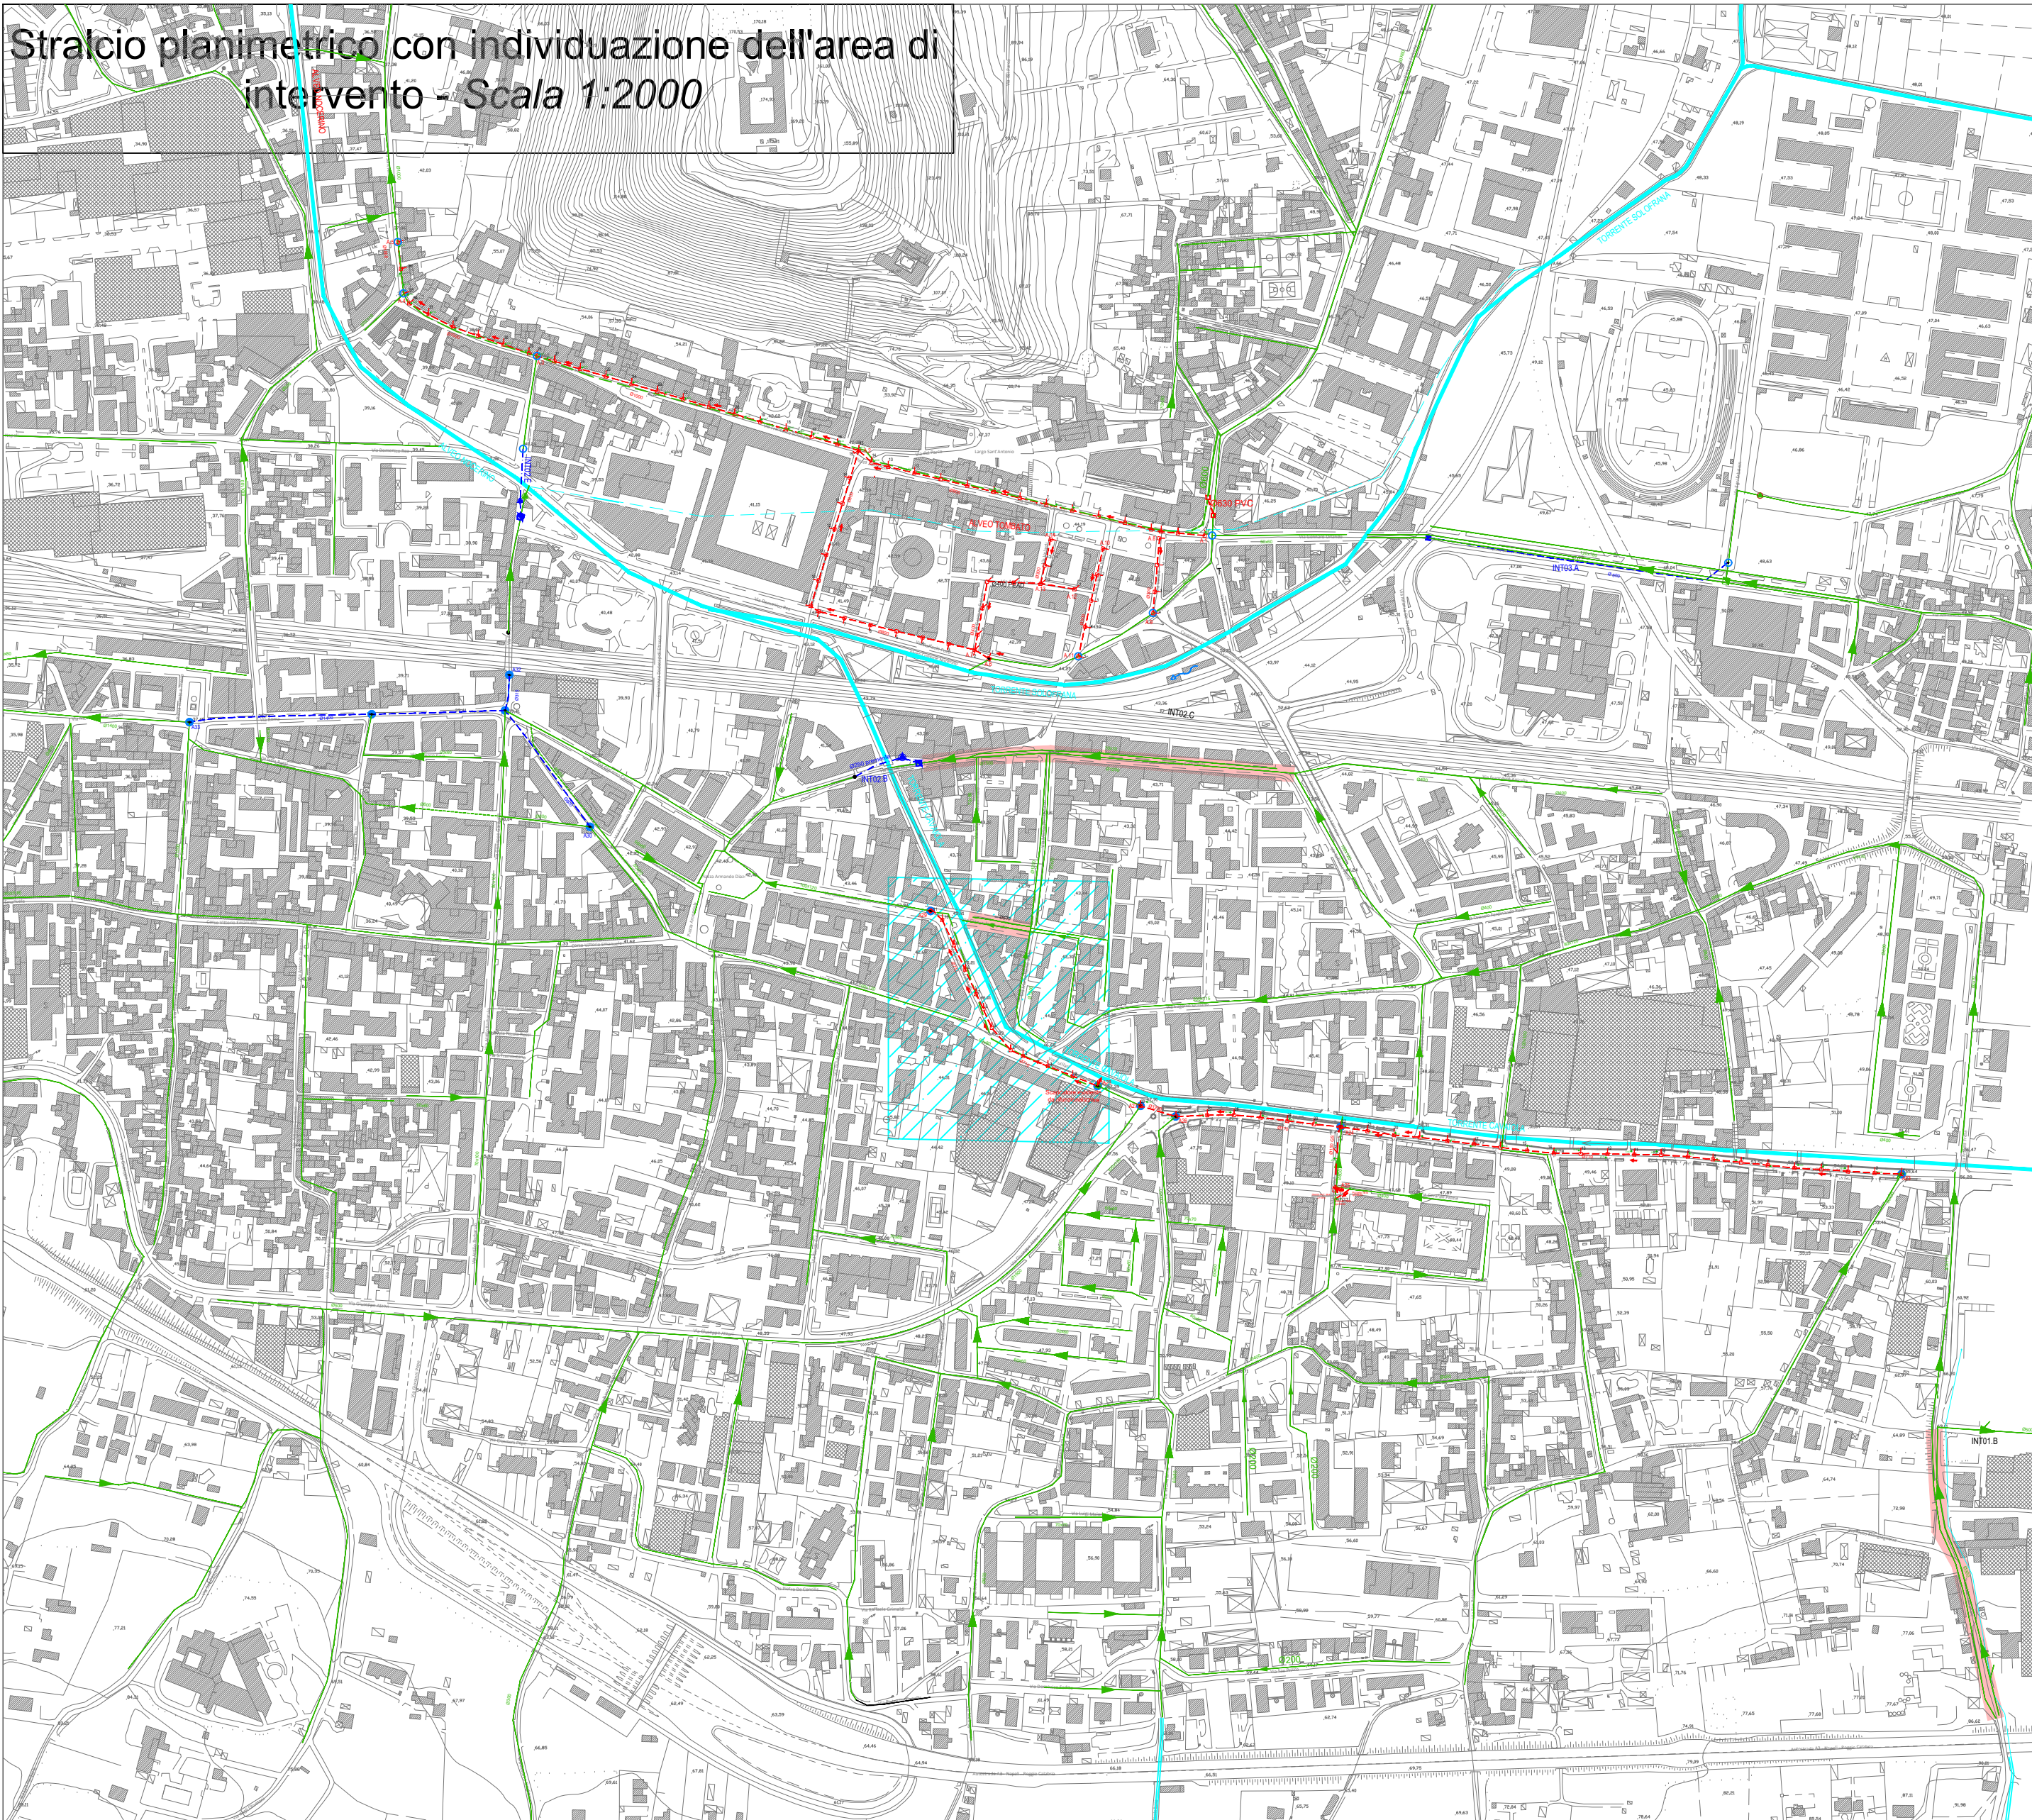

	RETE MISTA ESISTENTE
	SCARICATORE ESISTENTE
	IMPIANTO DI SOLLEVAMENTO ESISTENTE
	RETE FOGNARIA DI PROGETTO
	CONDOTTA PREMENTE DI PROGETTO
	SCARICATORE DI PROGETTO
	POZZETTO DI PROGETTO
	NODO DI CONNESSIONE CON RETE ESISTENTE
	VERSO IDRAULICO
	IMPIANTO DI SOLLEVAMENTO DI PROGETTO
	RETE ESISTENTE DA DISMETTERE
	PICCHETTI DI PROGETTO
	QUOTE ALTIMETRICHE
	NODO DI PROGETTO

Ambito Distrettuale Sarnese Vesuviano
Legge 02/12/2015

PROTOCOLLO D'INTESA REGIONE CAMPANIA, COMUNE DI NOCERA INFERIORE,
ENTE D'AMBITO SARNESE-VESUVIANO, GORI SpA
PROT. N. 17853 DEL 19/04/2018

COMUNE DI NOCERA INFERIORE
COMPLETAMENTO DELLA RETE FOGNARIA
1° LOTTO - STRALCIO A

INGEGNERIA
Il Responsabile
ing. Domenico Cesare

INT 7308

Elaborato:
D4

Scala:
VARIE

CONSULENZA

PROGETTO ESECUTIVO

Titolo:
COLLETTORE VIA FUCILARI - VIA MATTEOTTI
Planimetria e profilo longitudinale

Revisione:
0

Motivo della revisione:
EMISSIONE PER APPROVAZIONE

Data:
Settembre 2019

IL PROGETTISTA
ing. Domenico Cesare

IL RUP