


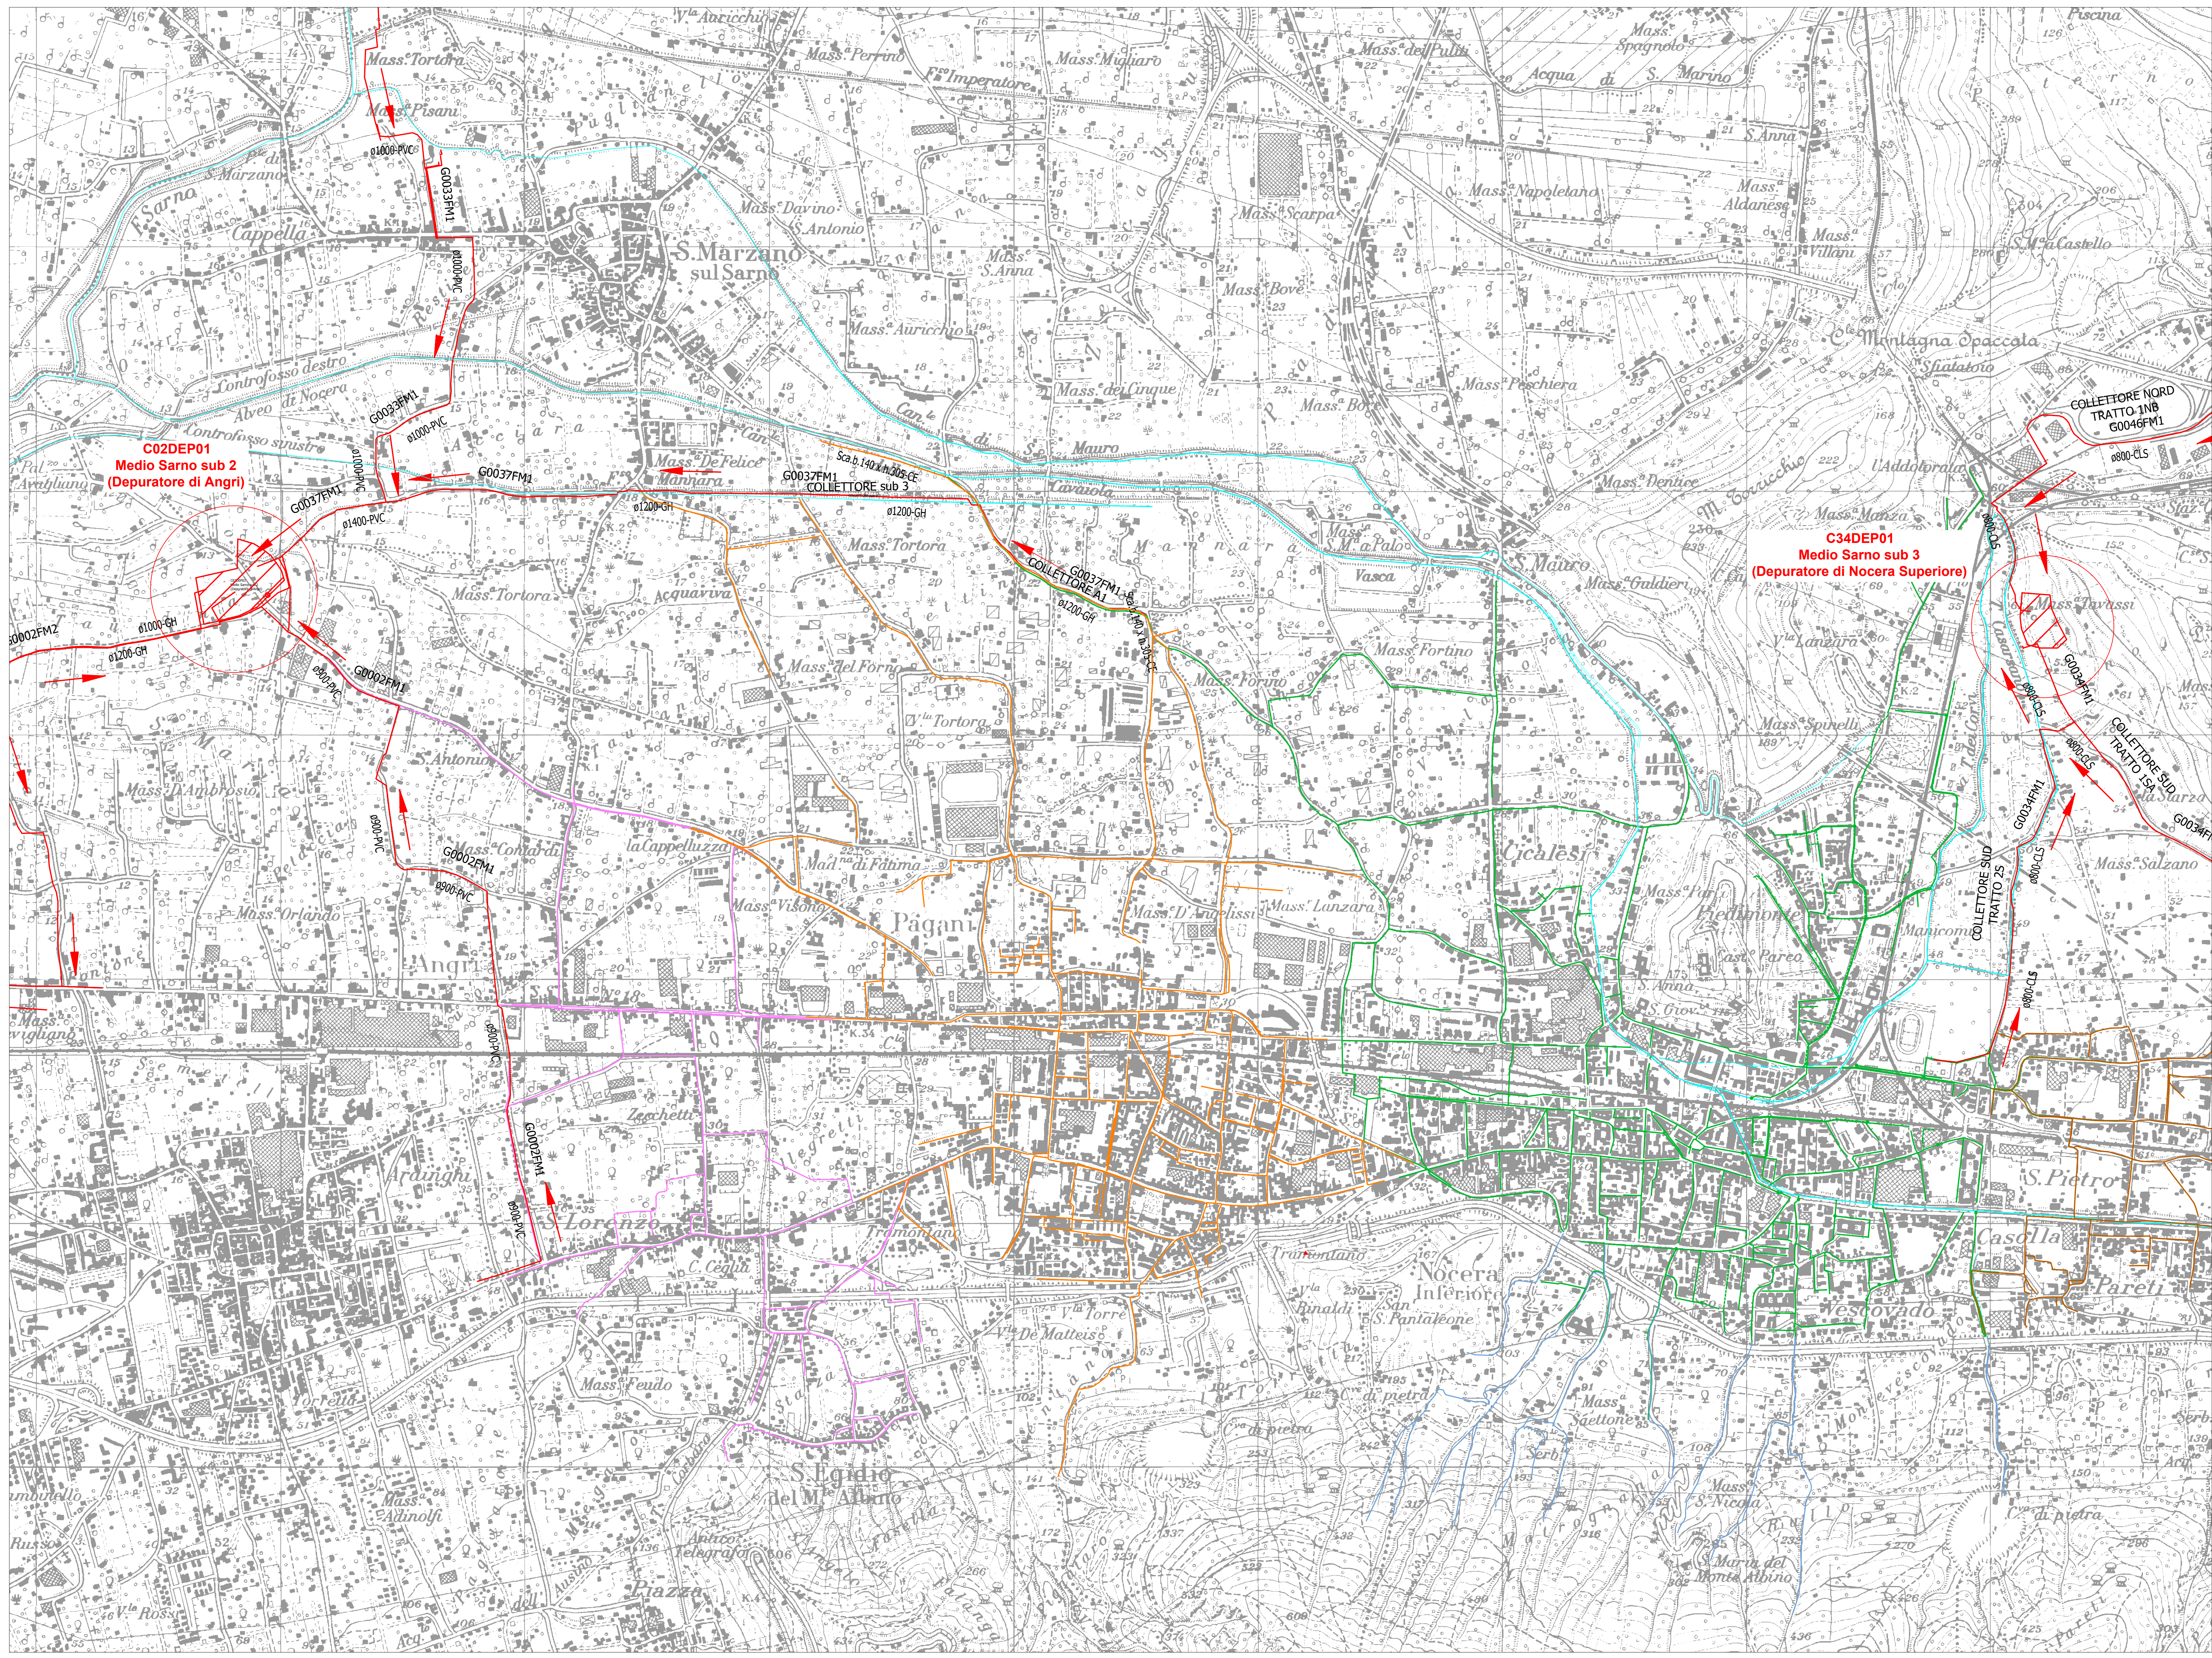

	COLLETTORE COMPENSORIALE ESISTENTE
	IMPIANTO DI DEPURAZIONE COMPENSORIALE ESISTENTE
	ALVEO
	RETE FOGNARIA ESISTENTE COMUNE DI NOCERA INFERIORE
	RETE FOGNARIA ESISTENTE COMUNE DI NOCERA SUPERIORE
	RETE FOGNARIA ESISTENTE COMUNE DI PAGANI
	RETE FOGNARIA ESISTENTE COMUNE DI S. E. MONTE ALBINO

Ambito Distrettuale Sarnese Vesuviano
Legge 02/12/2015

PROTOCOLLO D'INTESA REGIONE CAMPANIA, COMUNE DI NOCERA INFERIORE,
ENTE D'AMBITO SARNESE-VESUVIANO, GORI SpA
PROT. N. 17853 DEL 19/04/2018

COMUNE DI NOCERA INFERIORE
COMPLETAMENTO DELLA RETE FOGNARIA
1° LOTTO - STRALCIO A

INT 7308

PROGETTO ESECUTIVO

Elaborato:
C6

Scala:
1:10000

Autore:
0

Motivo della revisione:
EMISSIONE PER APPROVAZIONE

Data:
Settembre 2019

Collaboratori:
CONSULENZA

Il PROGETTISTA:
Ing. Domenico Cesare

Il RUP